

1

2

3

4

A



B

C

D




E

F

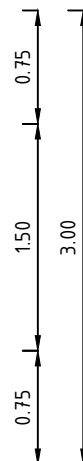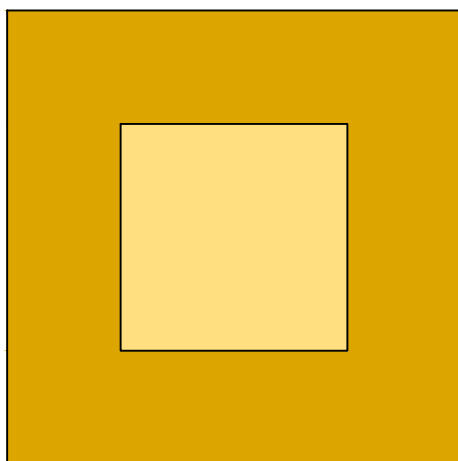

Bovenaanzicht

schaal 1:50

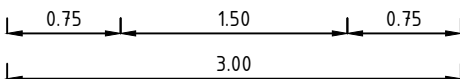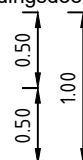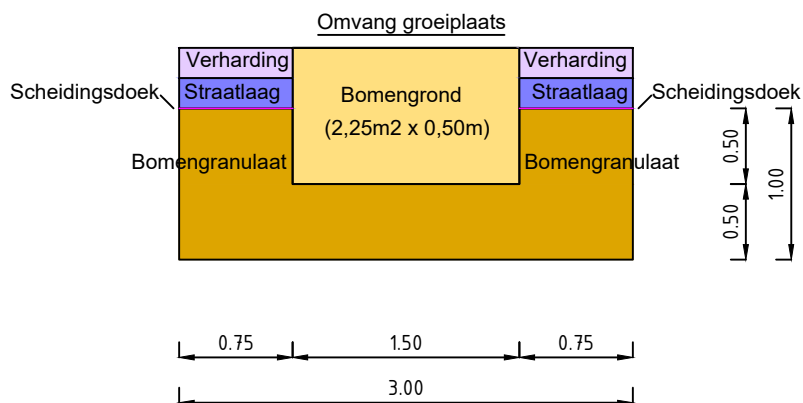

Dwarsdoorsnede

schaal 1:50

LEGENDA

Symbol / arcering	Omschrijving
	Verharding
	Open grond
	Bomengrond en beplanting
	Bomengranulaat en verharding

1.0	03-06-2026	S. Cuijpers	Eerste uitgave
Versie	Datum	Opgesteld door	Omschrijving

Technisch principe: Open groeiplaats in verharding

Onderdeel : Half open groeiplaats in verharding
boom 2e grootte (9,0 m2)

Tekeningnummer : 265952-02

Schaal : 1 : 50

Bladformaat : A4

Gemeente Venlo

TEAM: REALISATIE EN BEHEER OPENBARE RUIMTE

