



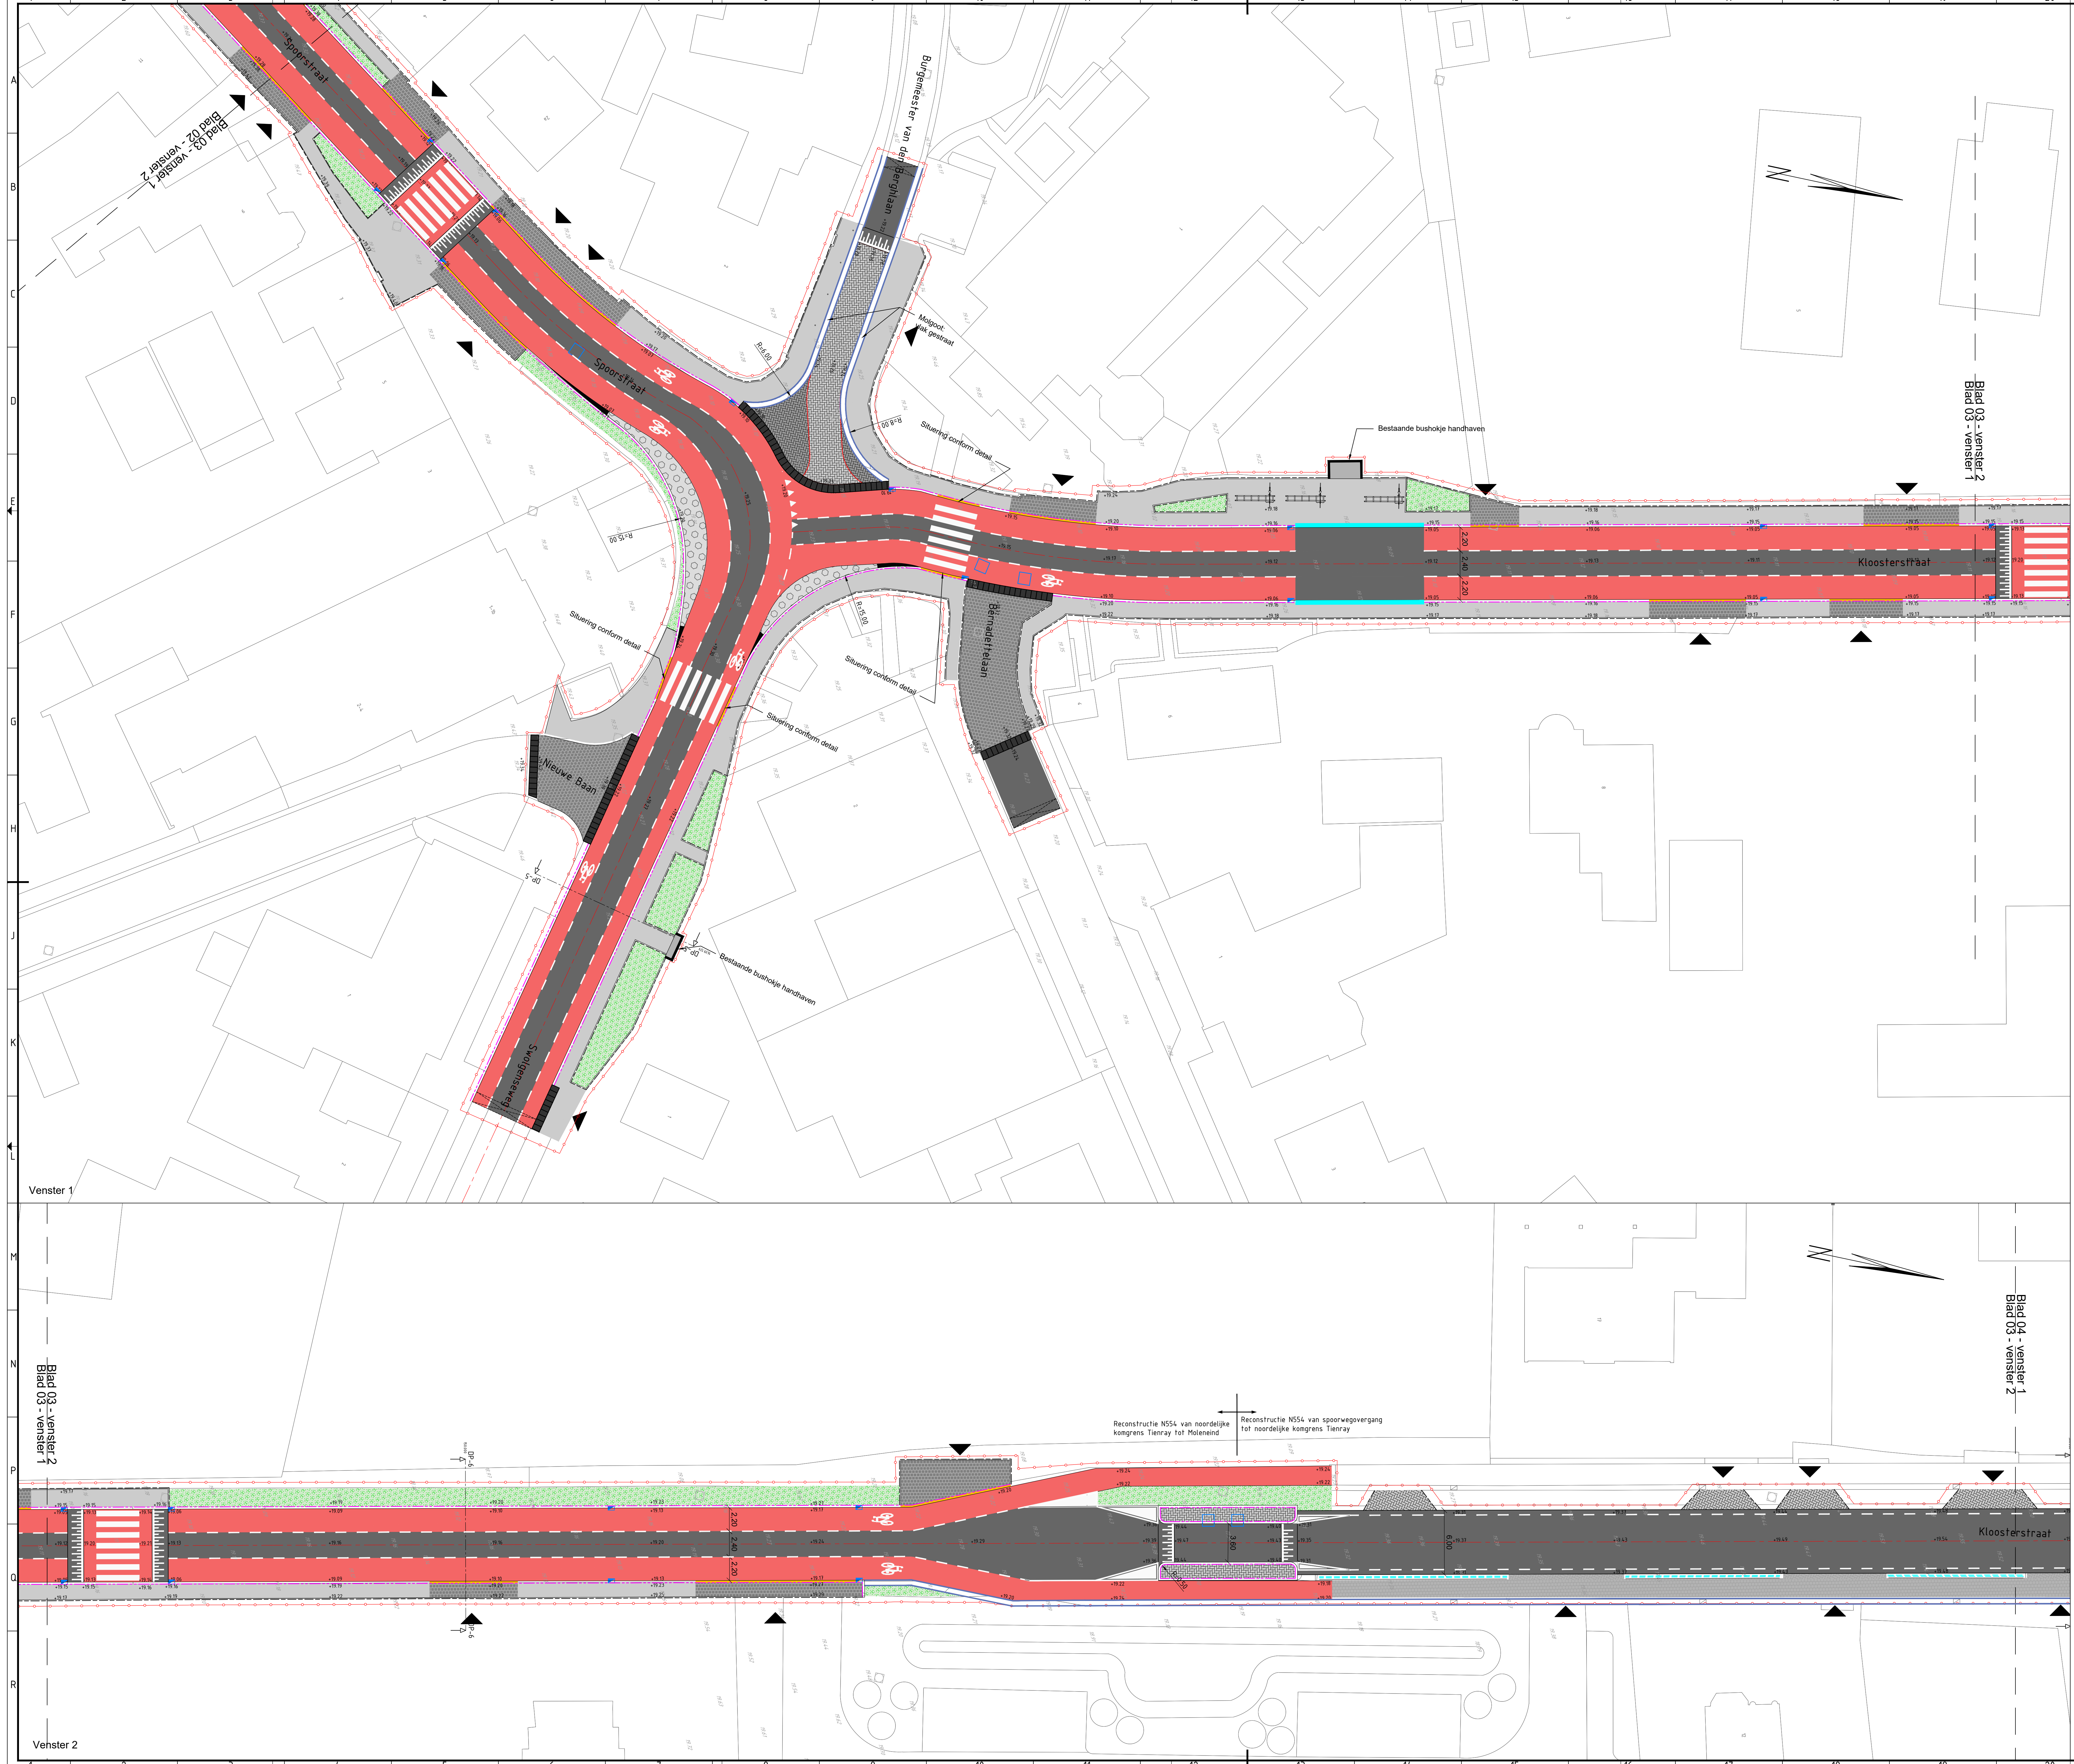

Legenda	

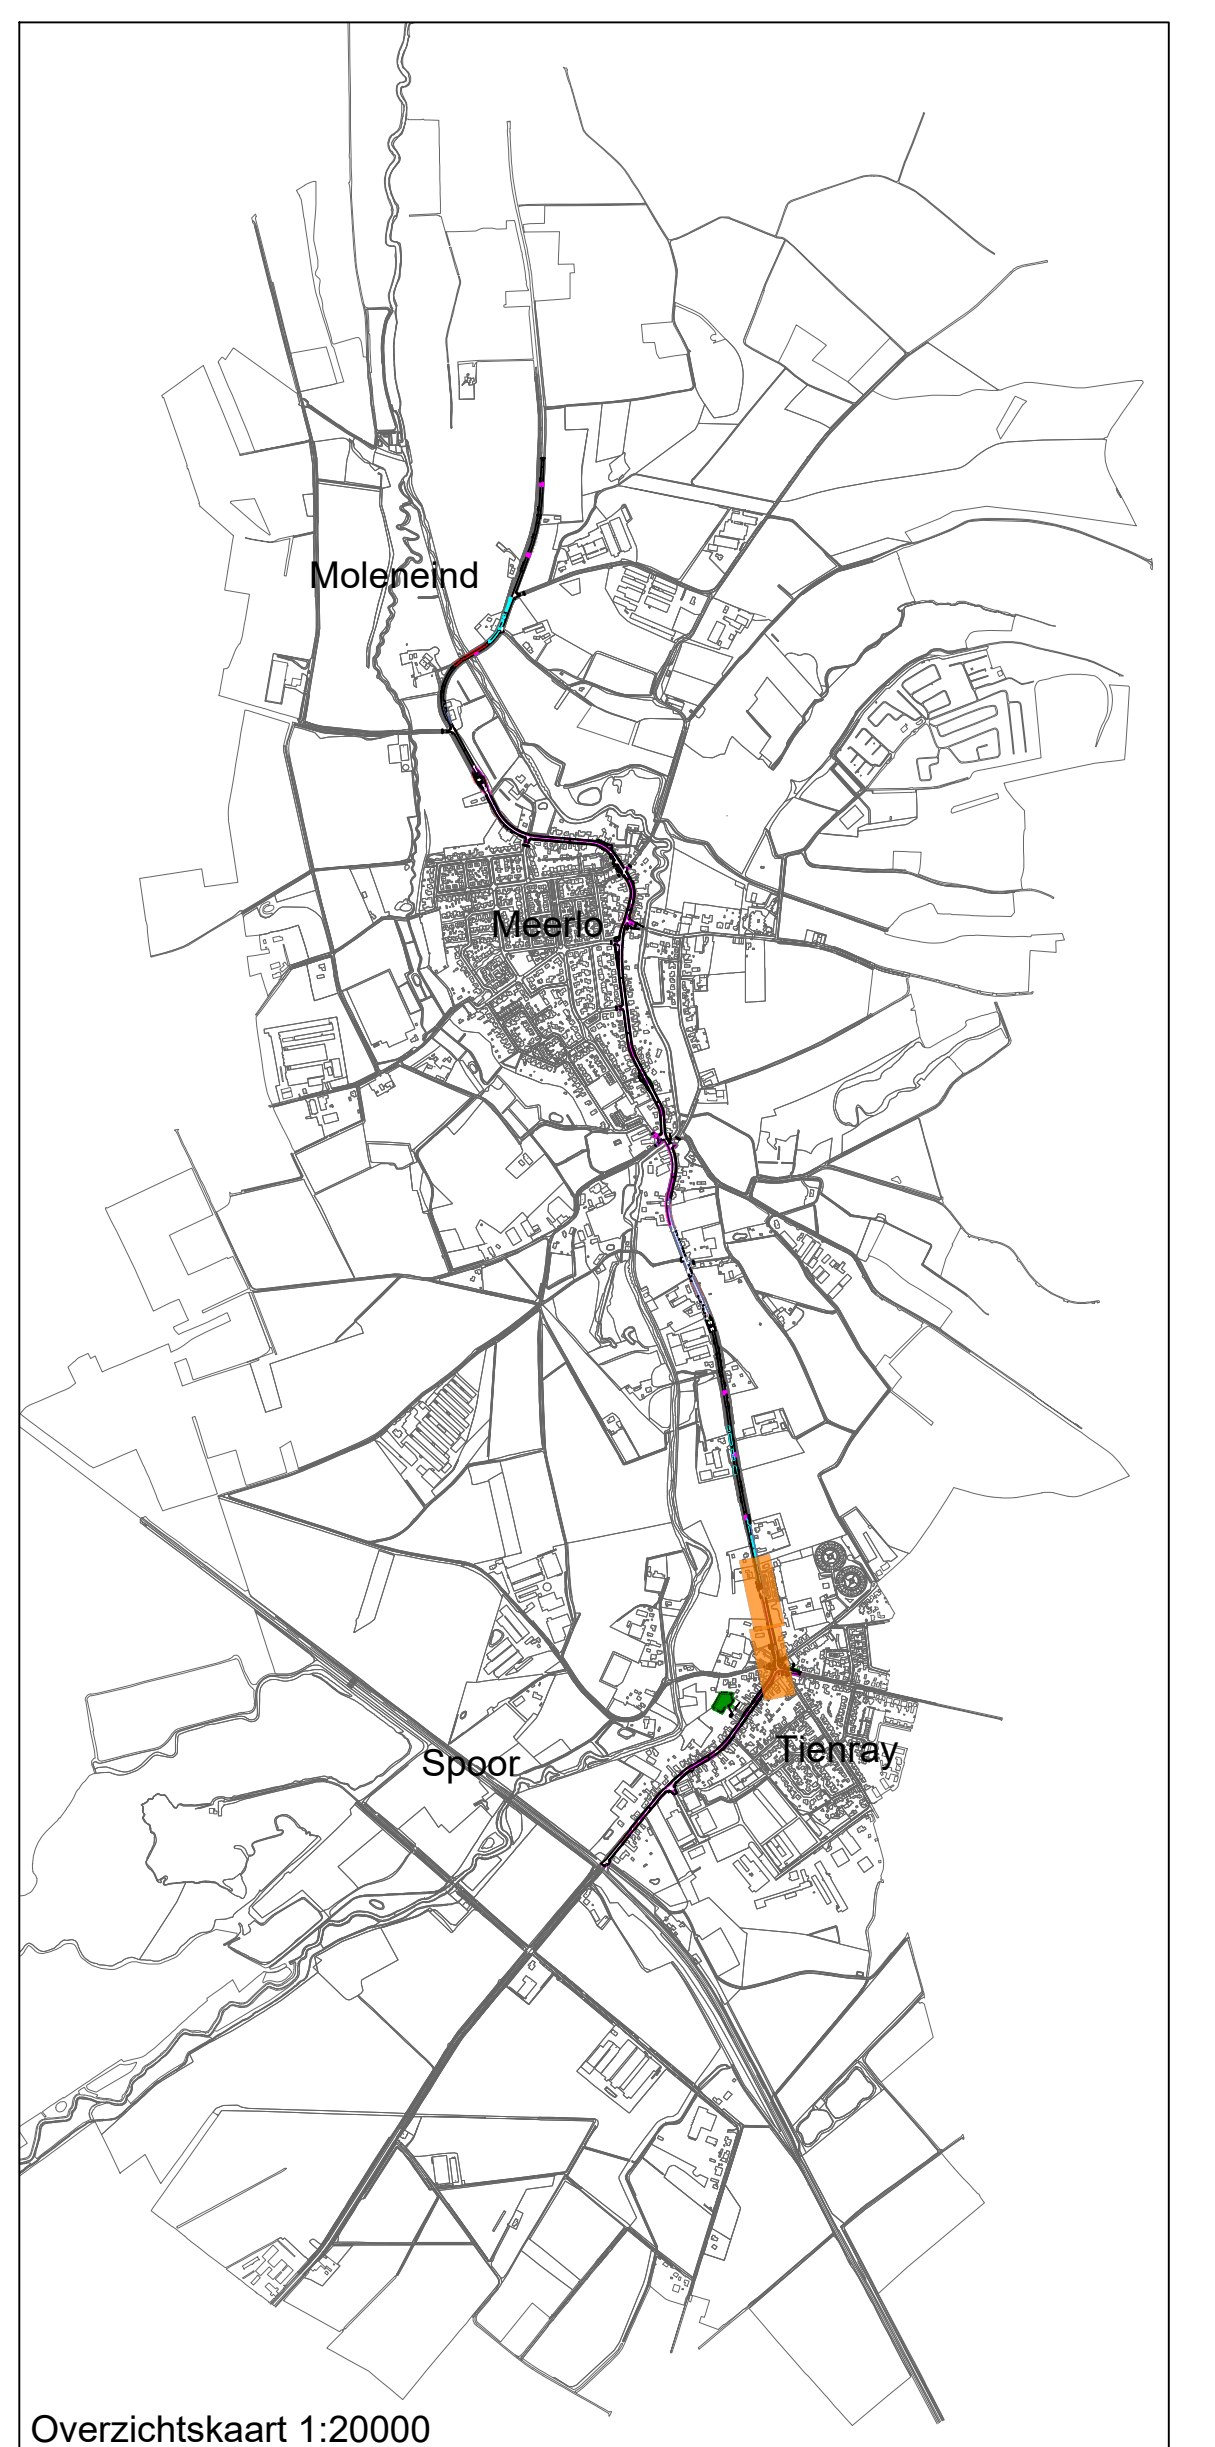

Schaal 1:200
0 4 8m

POI 01	Bereide uitgave	RBR	RvB	01-07-2026
Bronze	Ontwerp	Gepland	Gepland	Gepland
Opdrachtgever: Haskoning Nederland B.V.				
Opdrachtgever: Gemeente Horst aan de Maas				
Project: Reconstructie N54				
Omschrijving: Situatietekening V2 wijziging locatie bushalte 11-09-2026				
Fase: BO				
Formaat: A0				
Schaal: 1:200				
Tekeningsnummer: BJT118-HAS-WZ-XX-DG-C-000103				
Haskoning Enabling Society Together				