


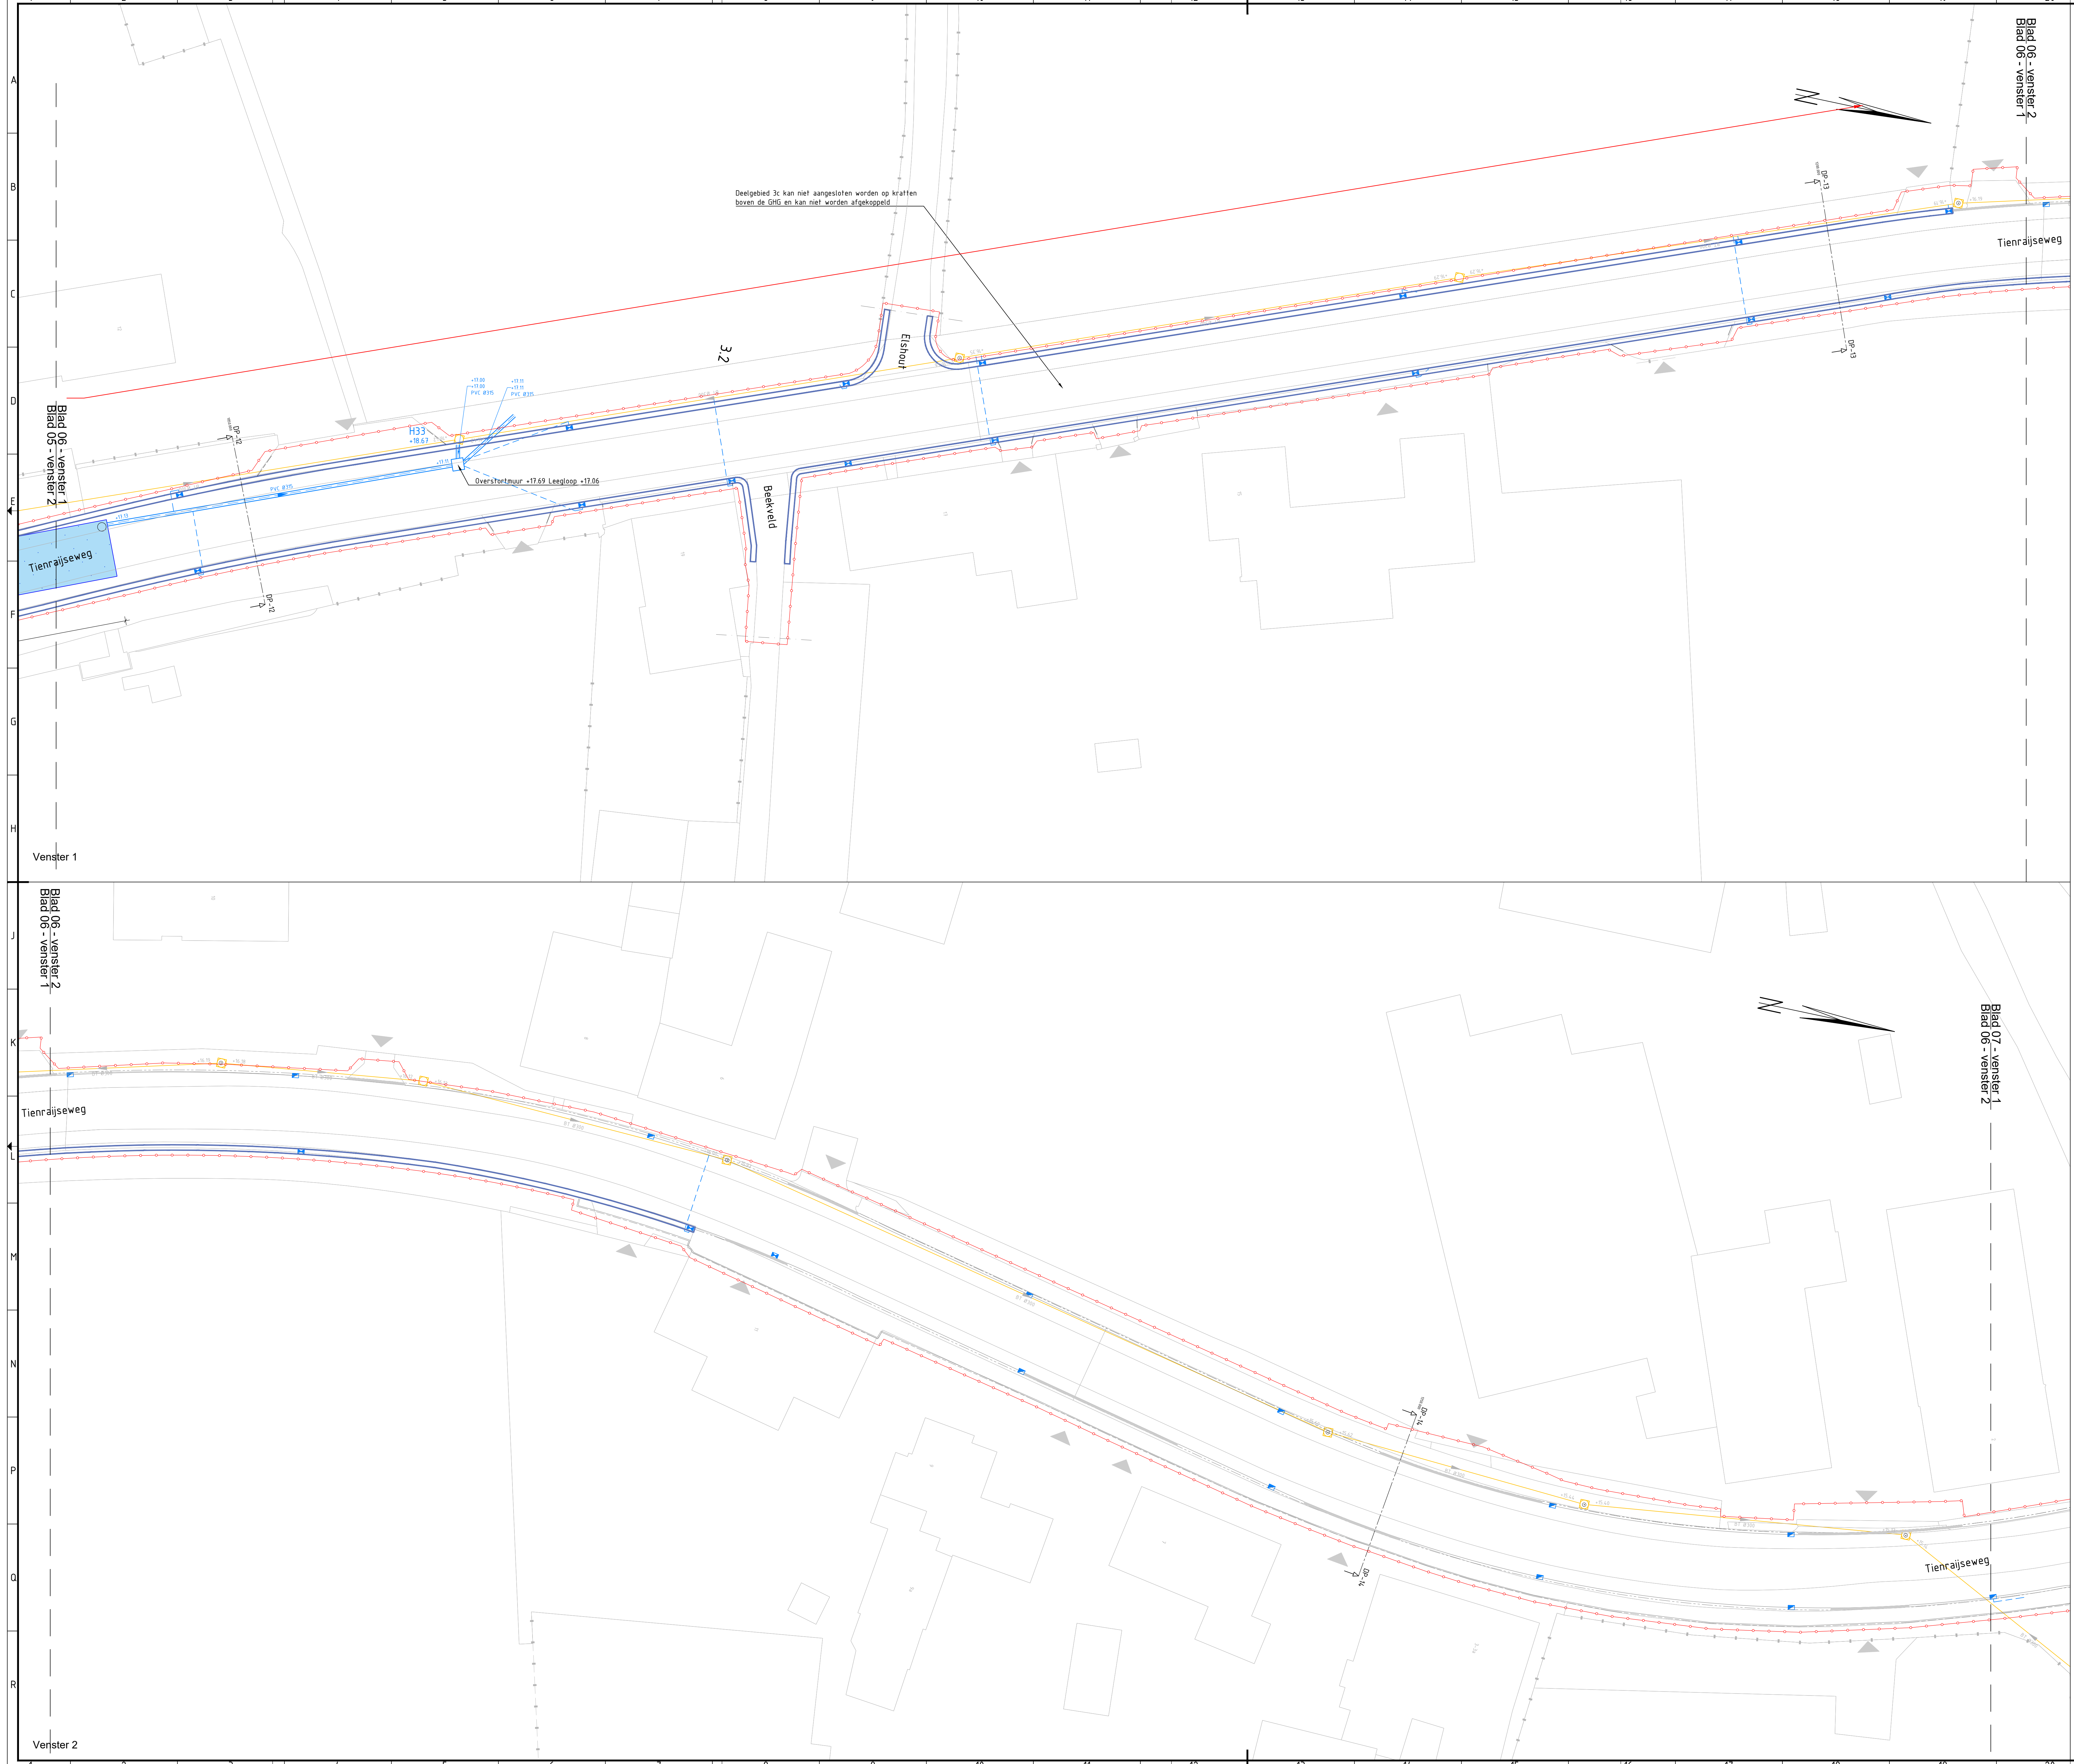

Legenda

- Infiltratiekrachten (G-bi)
- Ingebouwde put kraffenveld t.b.v. beheer en onderhoud
- HWA Riool incl. bob, materiaal, diameter
- HWA Put incl. putr en bestand maaveld
- DWA Put incl. putr en bestand maaveld
- Wadi
- Roostergoot HRI 400 h 300
- Roostergoot HRI 400 h 300 met zandvang
- Straatkolk incl. kolkaansluiting PVC 125mm
- Combikolk incl. kolkaansluiting PVC 125mm
- Bestaande kolk - afkoppelen kolkaansluiting PVC 125mm
- Nieuwe kant verharding incl. werkgrens
- Bestaande riolering
- Bestaande putdeksel conform inmeting
- Molgoot



naal 1:200					
					
Uitvoering tegegrond: Nieuw van richtingen 3			RBR	RuB	11-09-2020
Eerste uitgang			RBR	RuB	01-07-2020
Overname			geometrie	geometrie	Geometrie
Opdrachtgever: Haskoning Nederland B.V.			Geometrie: MVR		
Opdrachtgever: Gemeente Horst aan de Maas					
Reconstructie N554			Omschrijving: Rioleringskoning		
Fase: BO			Discipline: Over		
Formaat: A0			Status: Definitief		
Schaal: 1:200			Blad: 6 van 11		
Tekeningsnummer:					
BJ2118-HAS-WZ-XX-DG-C-000206					

