




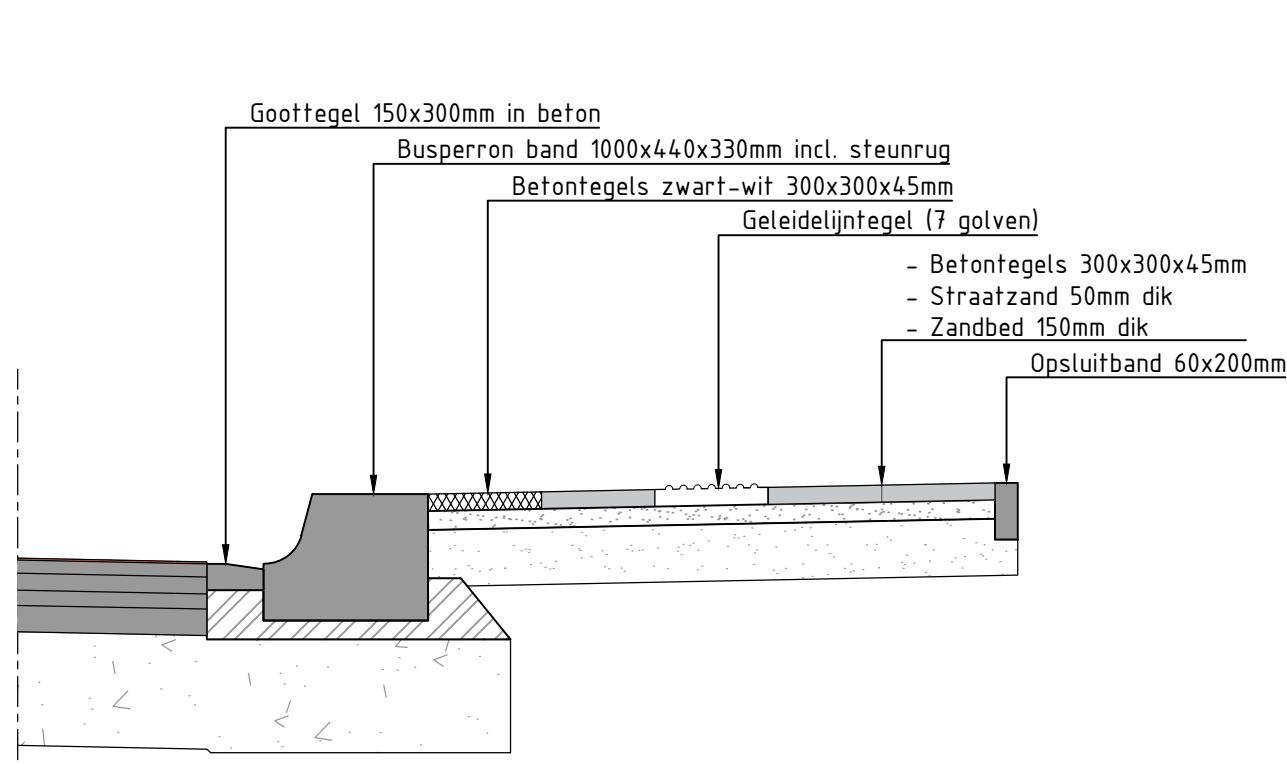


Detail: Busperron
Schaal 1:20

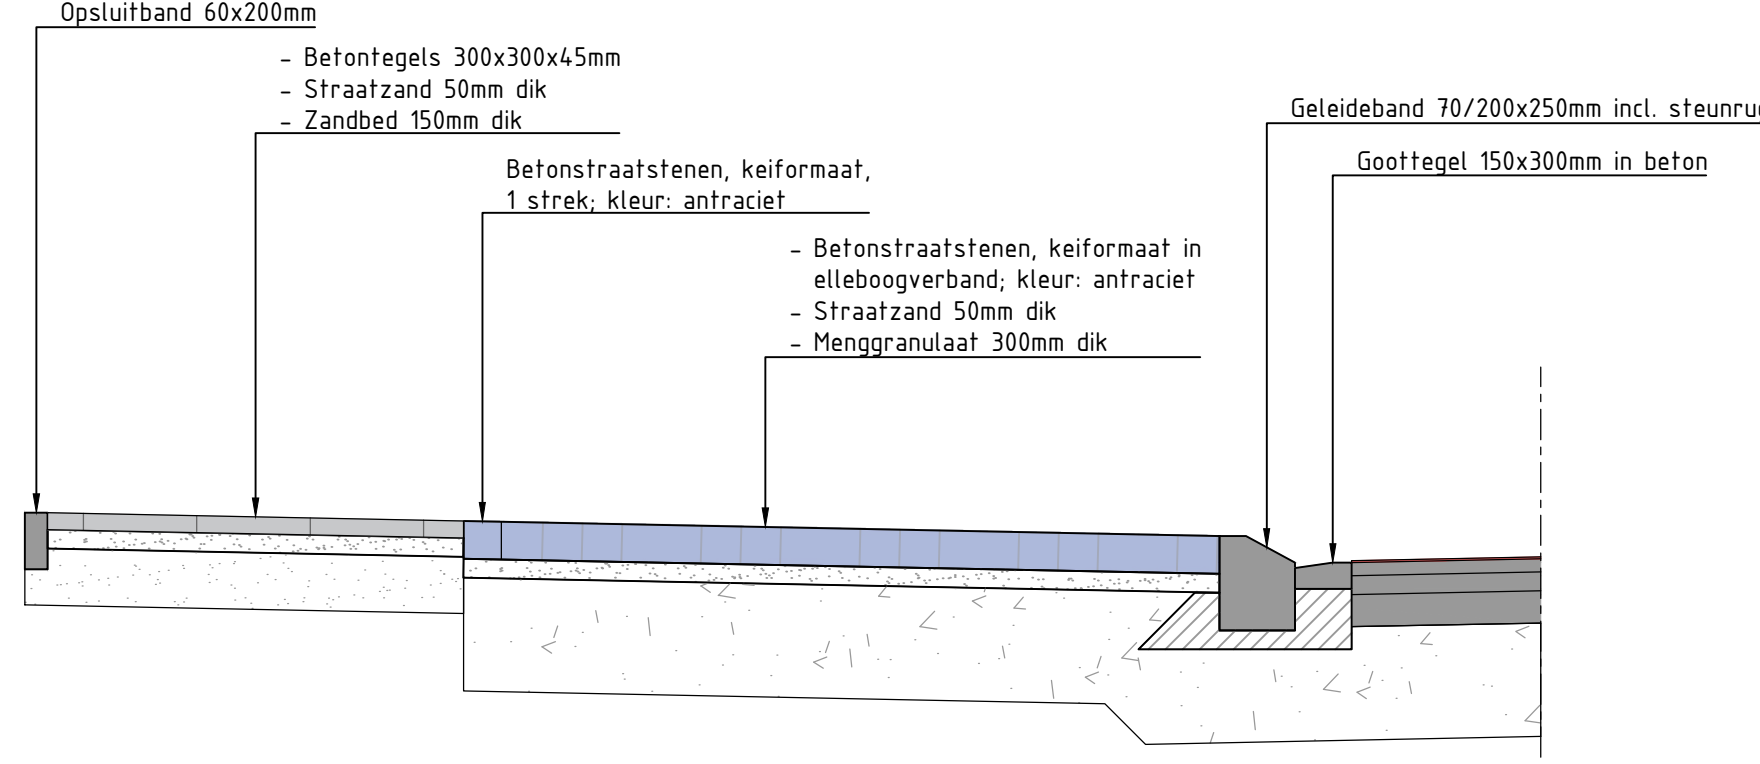


Details: P-vak
Schaal 1:20

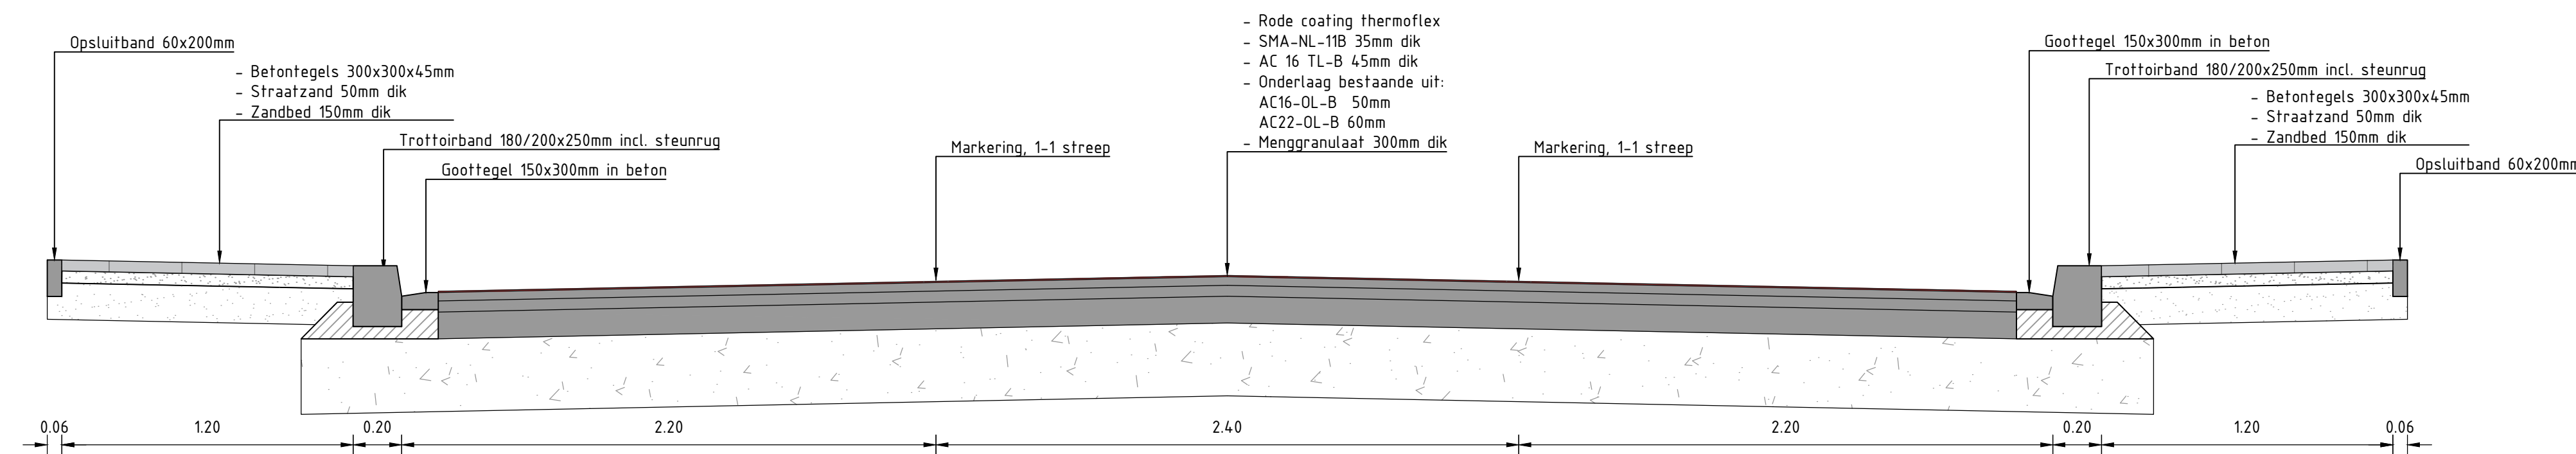


Rijbaan: Reconstructie N554 van spoorweginnigang
tot noordelijke komgrens Tienray

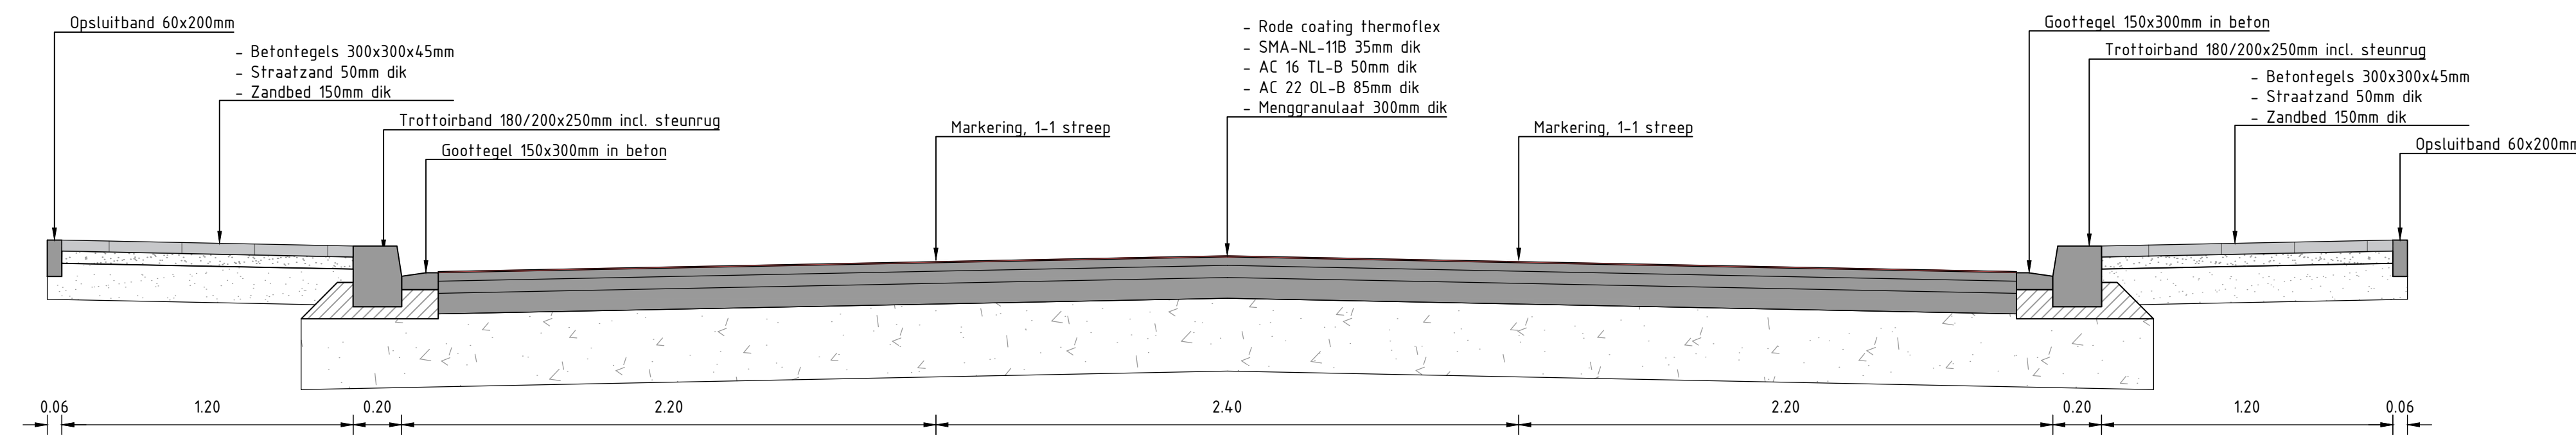

Rijbaan: Reconstructie N554 van noordelijke komgrens Tienray
tot Moleneind

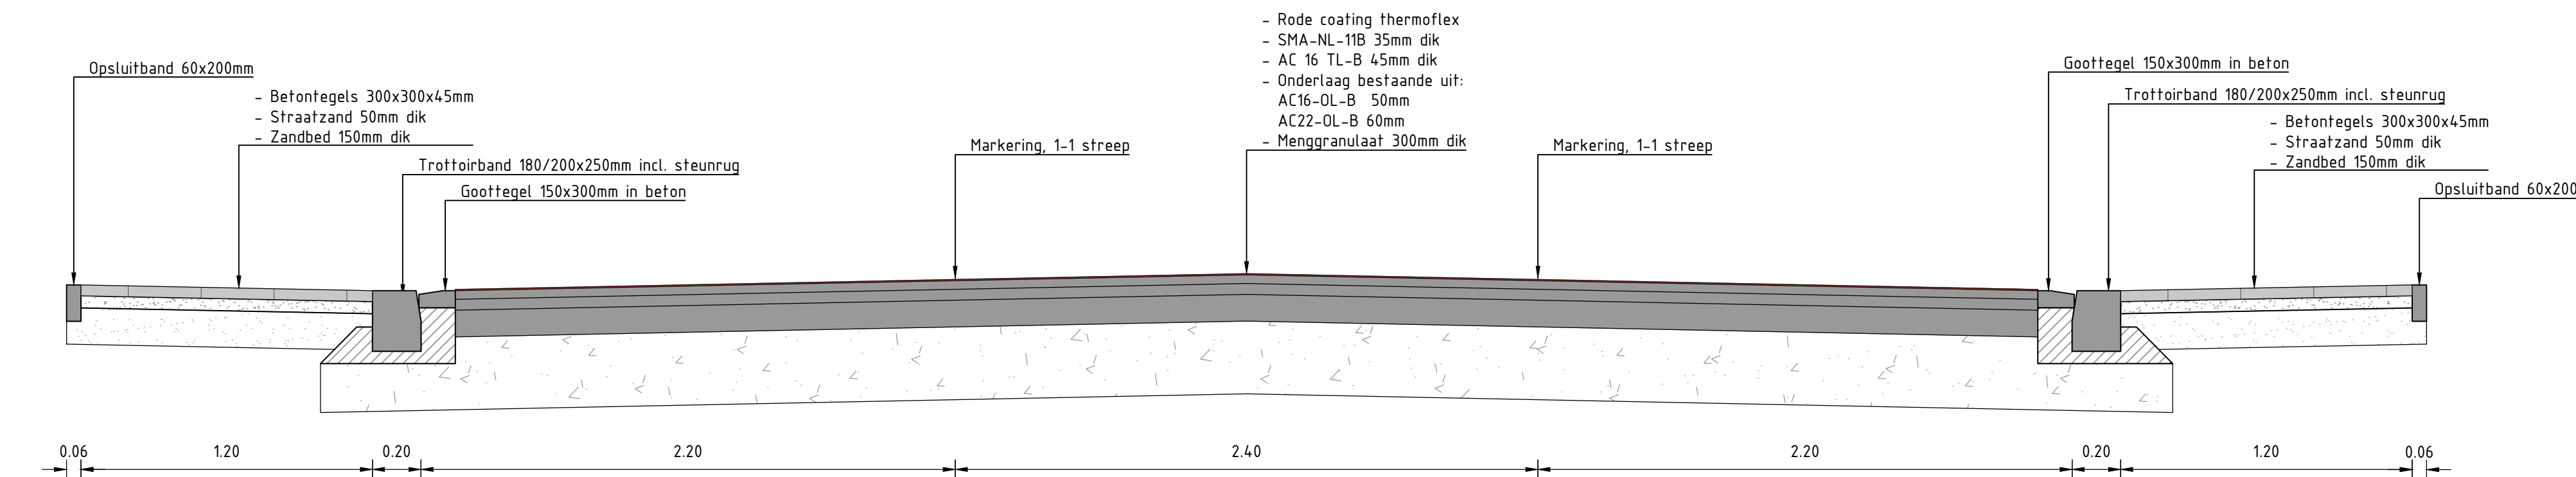

Plateau: Reconstructie N554 van spoorweginnigang
tot noordelijke komgrens Tienray

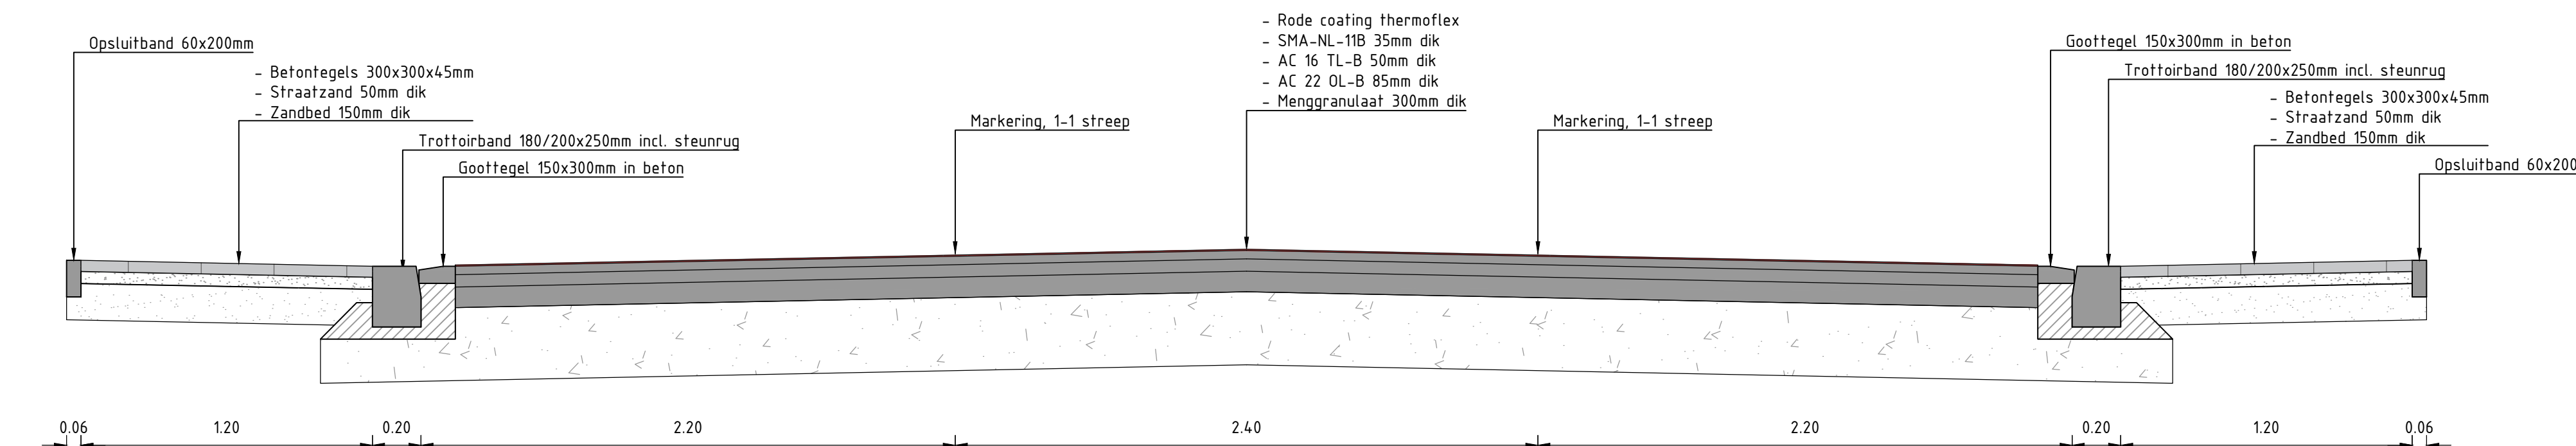


Plateau: Reconstructie N554 van noordelijke komgrens Tienray
tot Moleneind

Detail plateau
Schaal 1:20


Opmerkingen



Schaal 1:50

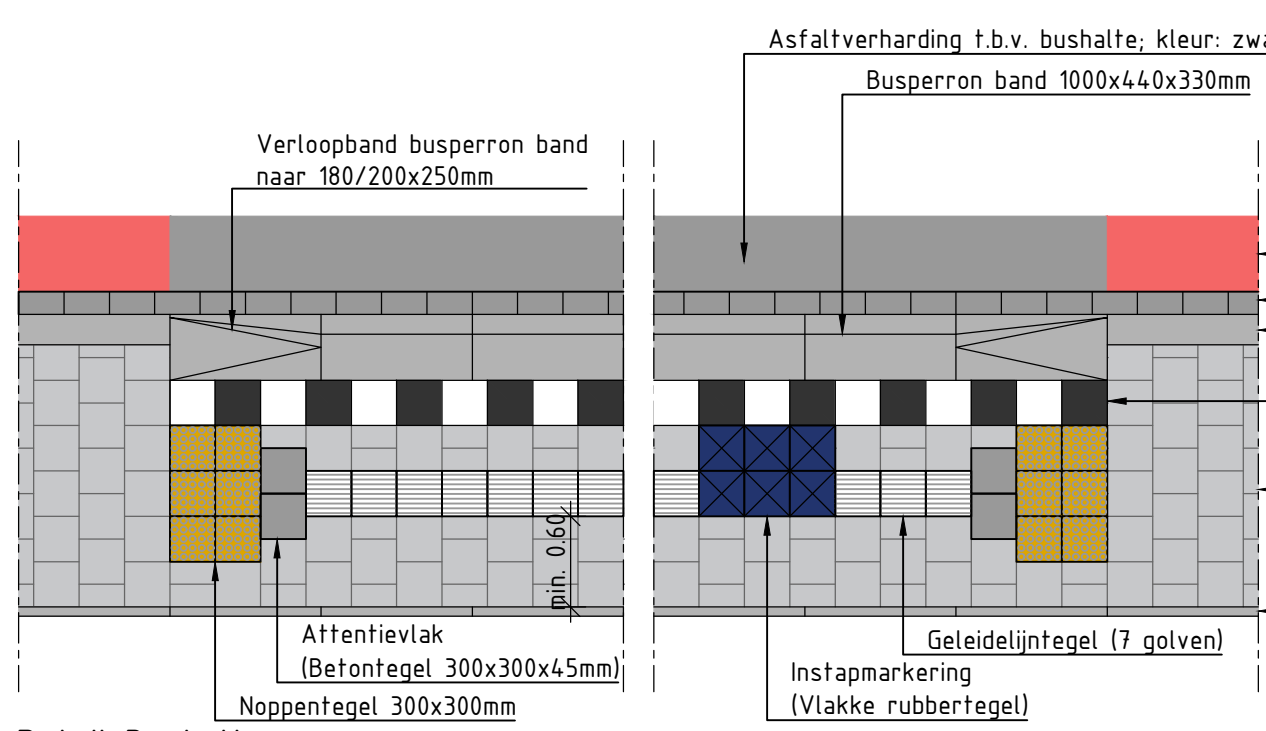


Detail Bushalte
Schaal 1:50

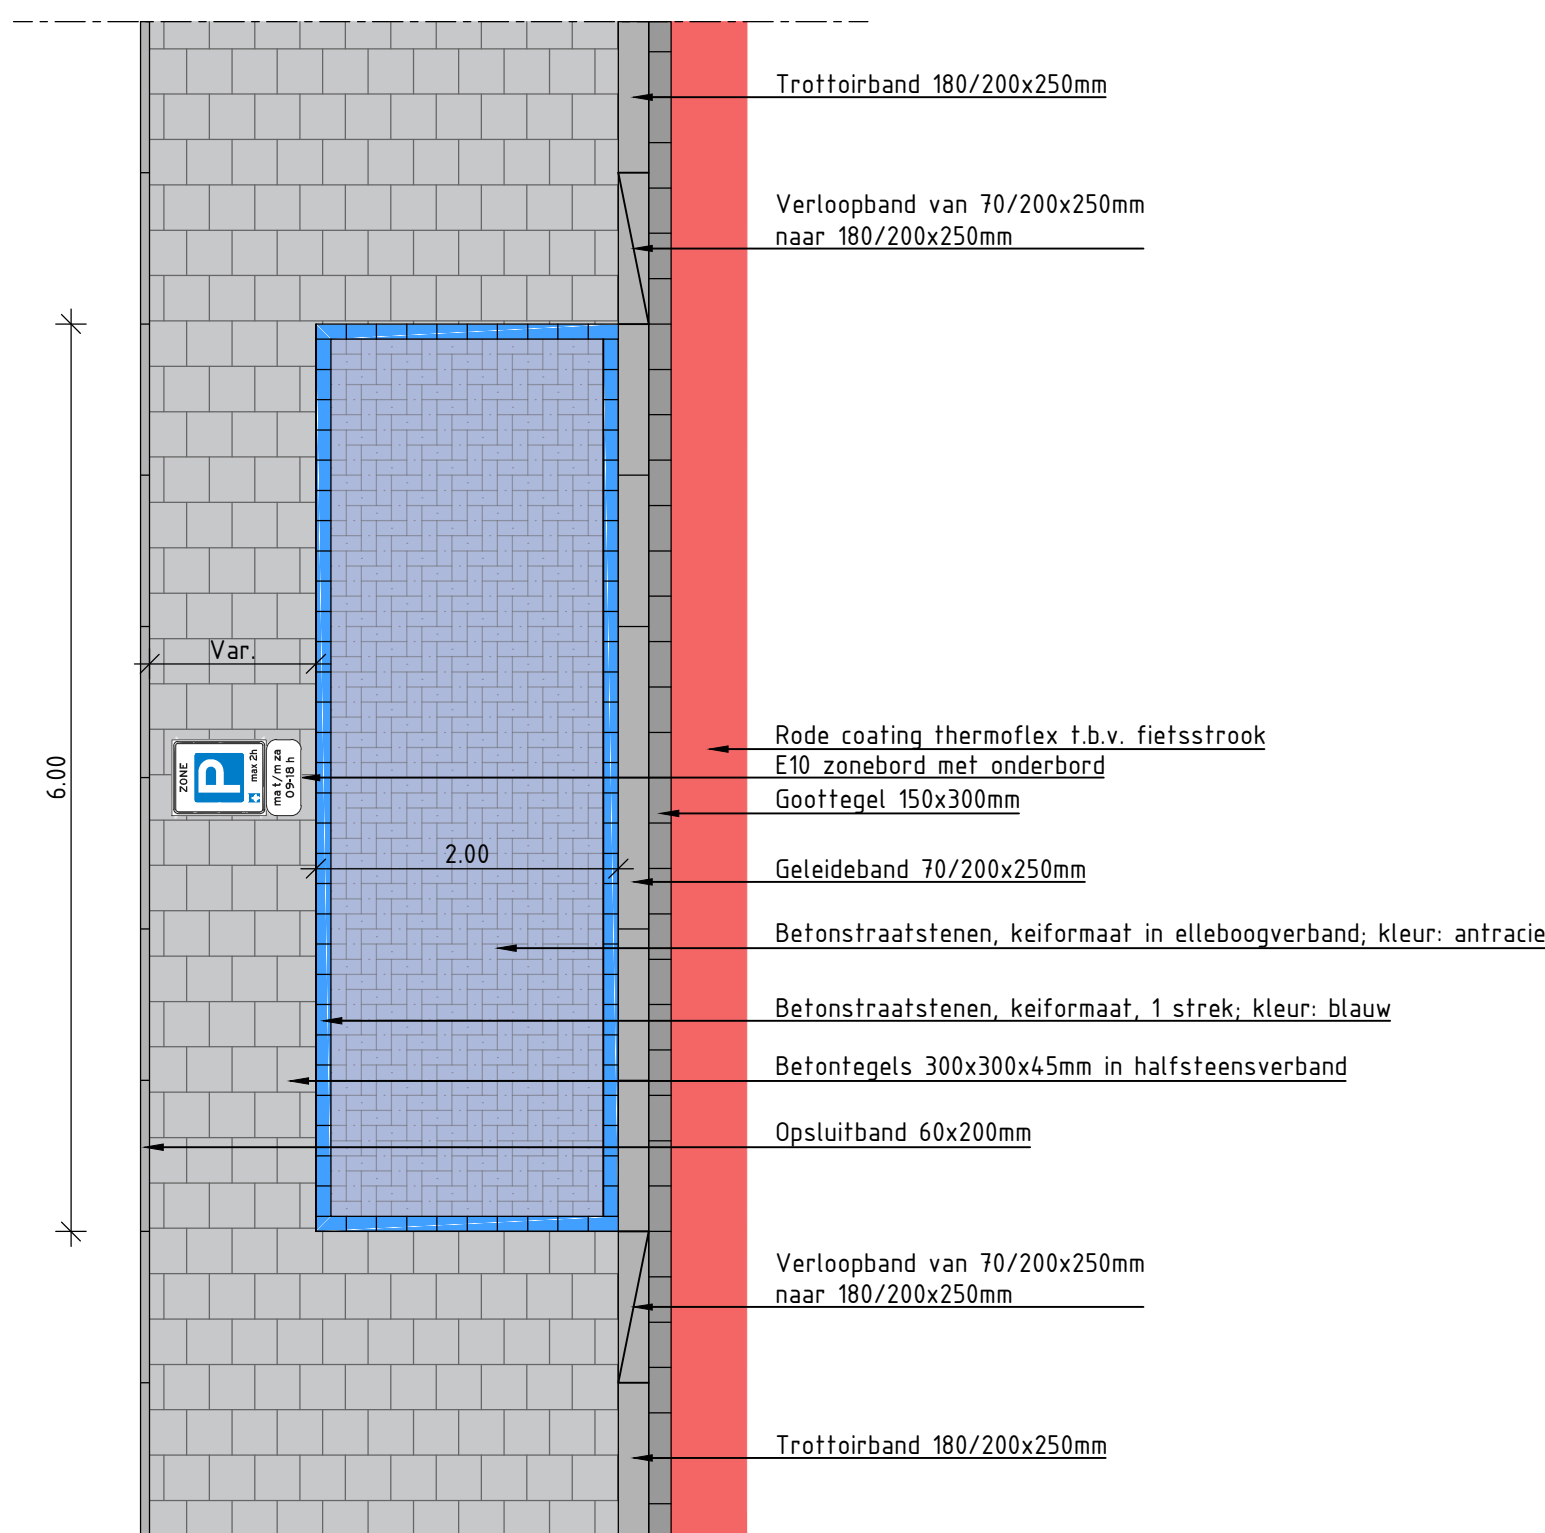


Detail Parkeervak
Schaal 1:50

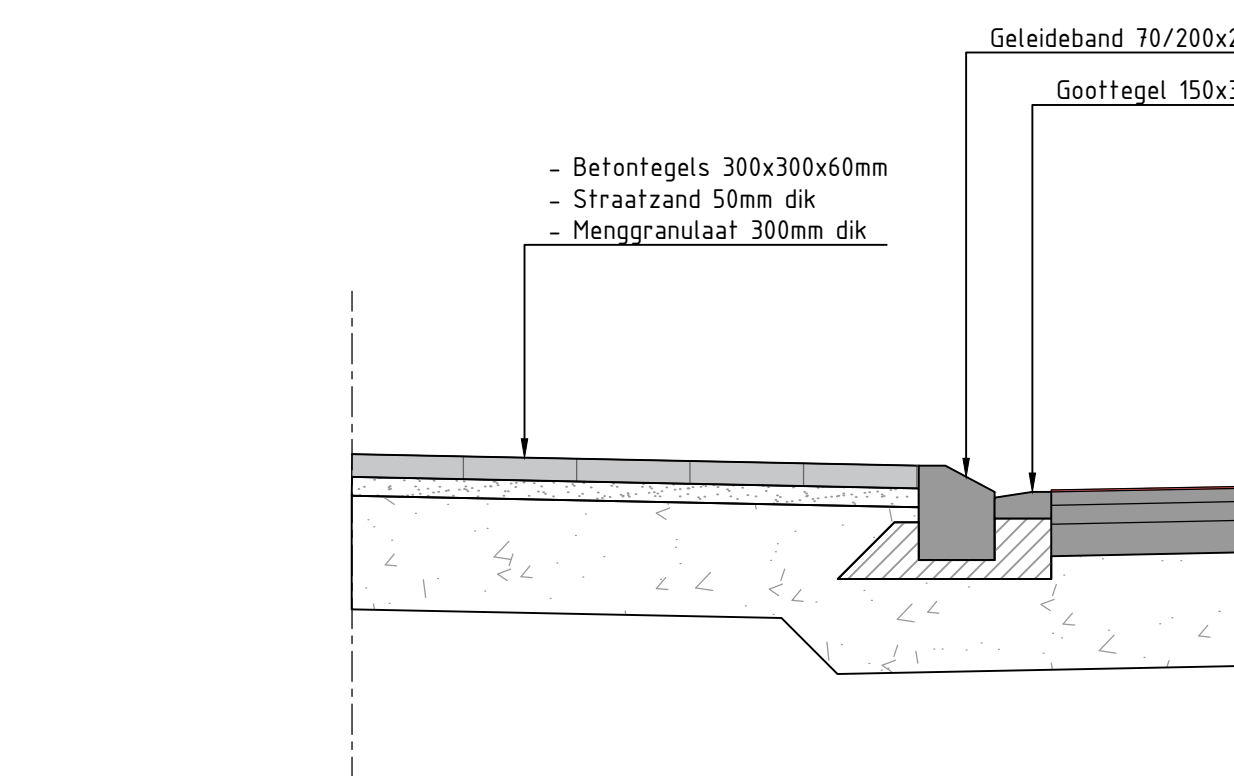


Detail: 70/200x250mm: Inrit en p-vak
Schaal 1:20

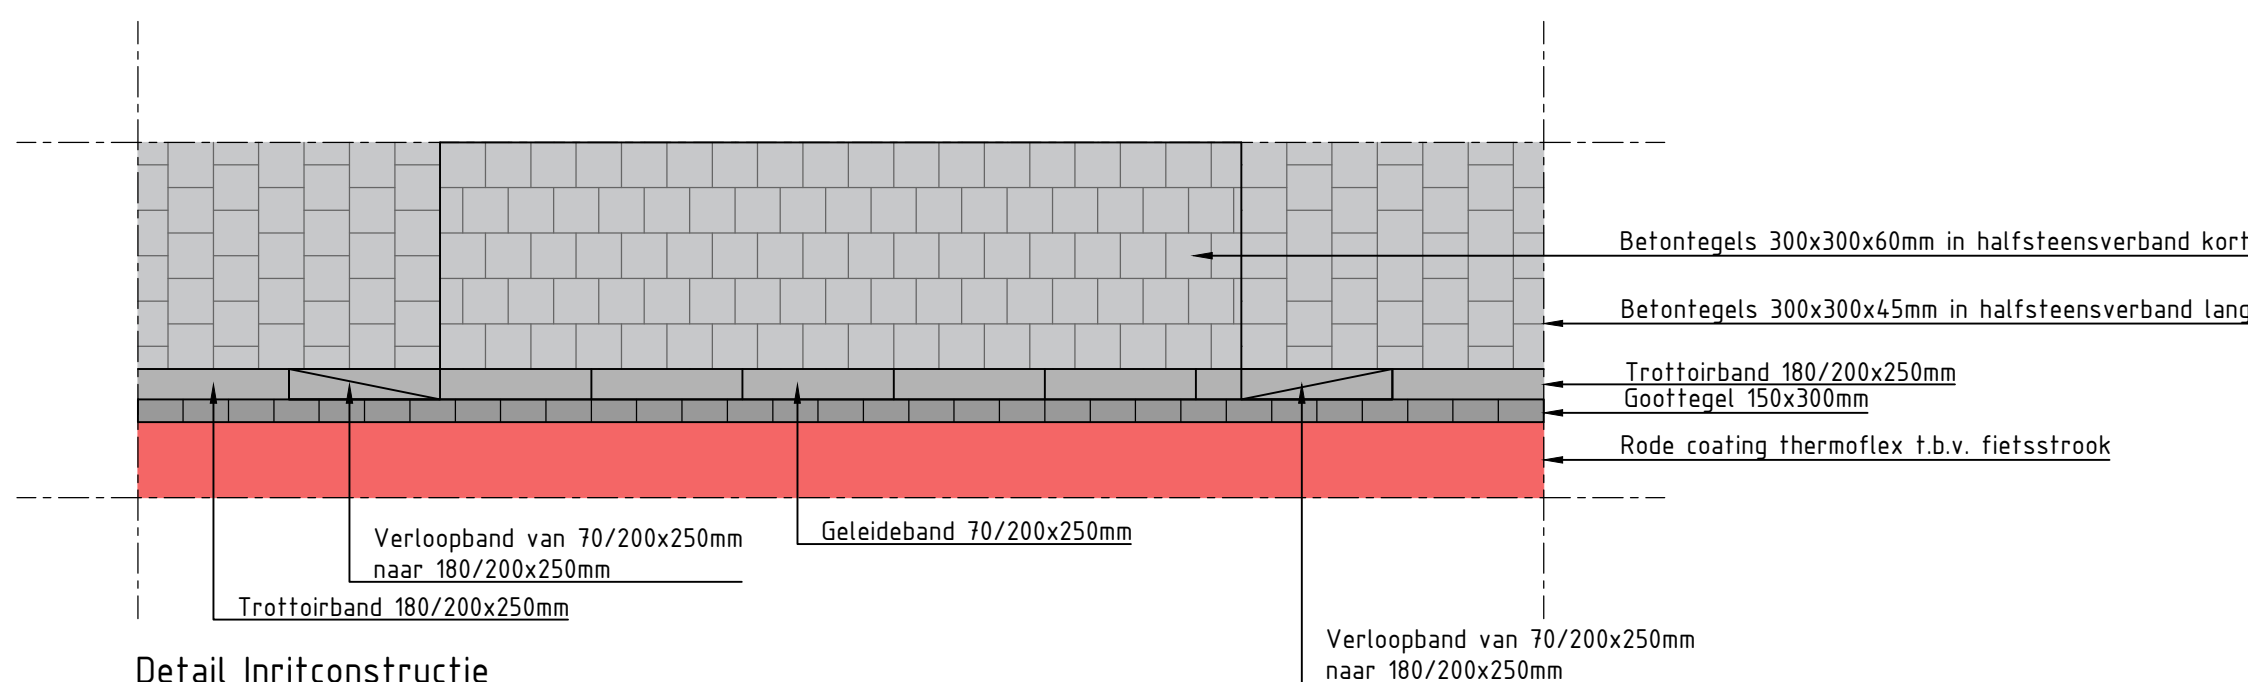


Detail Inritconstructie
Schaal 1:50

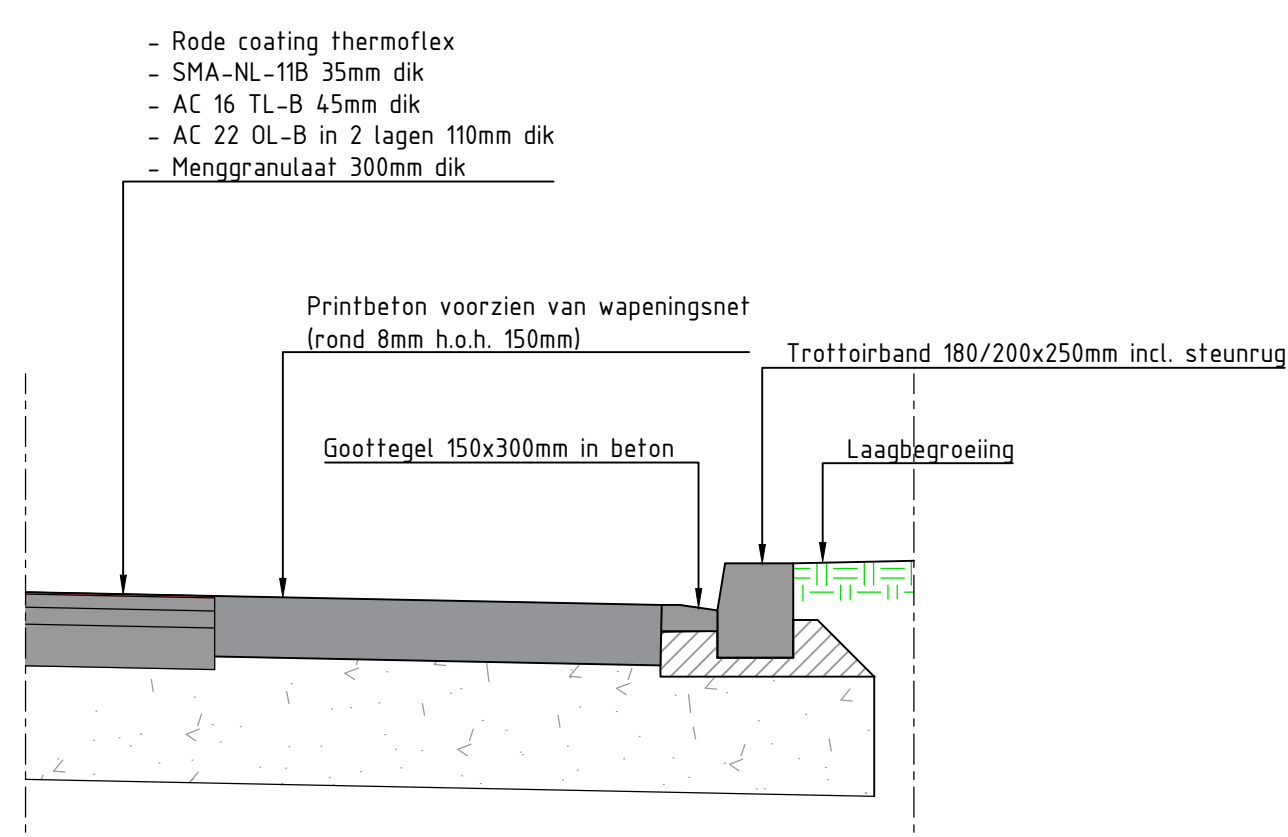

Detail: Doorsnede bochtverbreding
Schaal 1:20

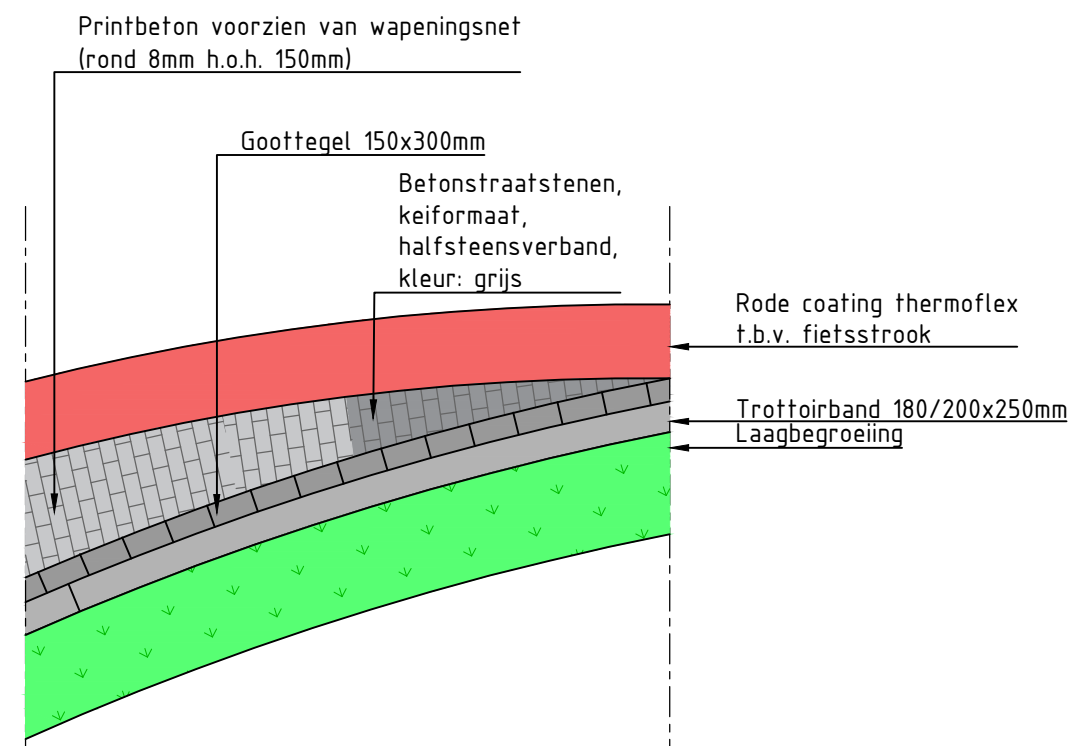

Detail Bochtverbreding
Schaal 1:50

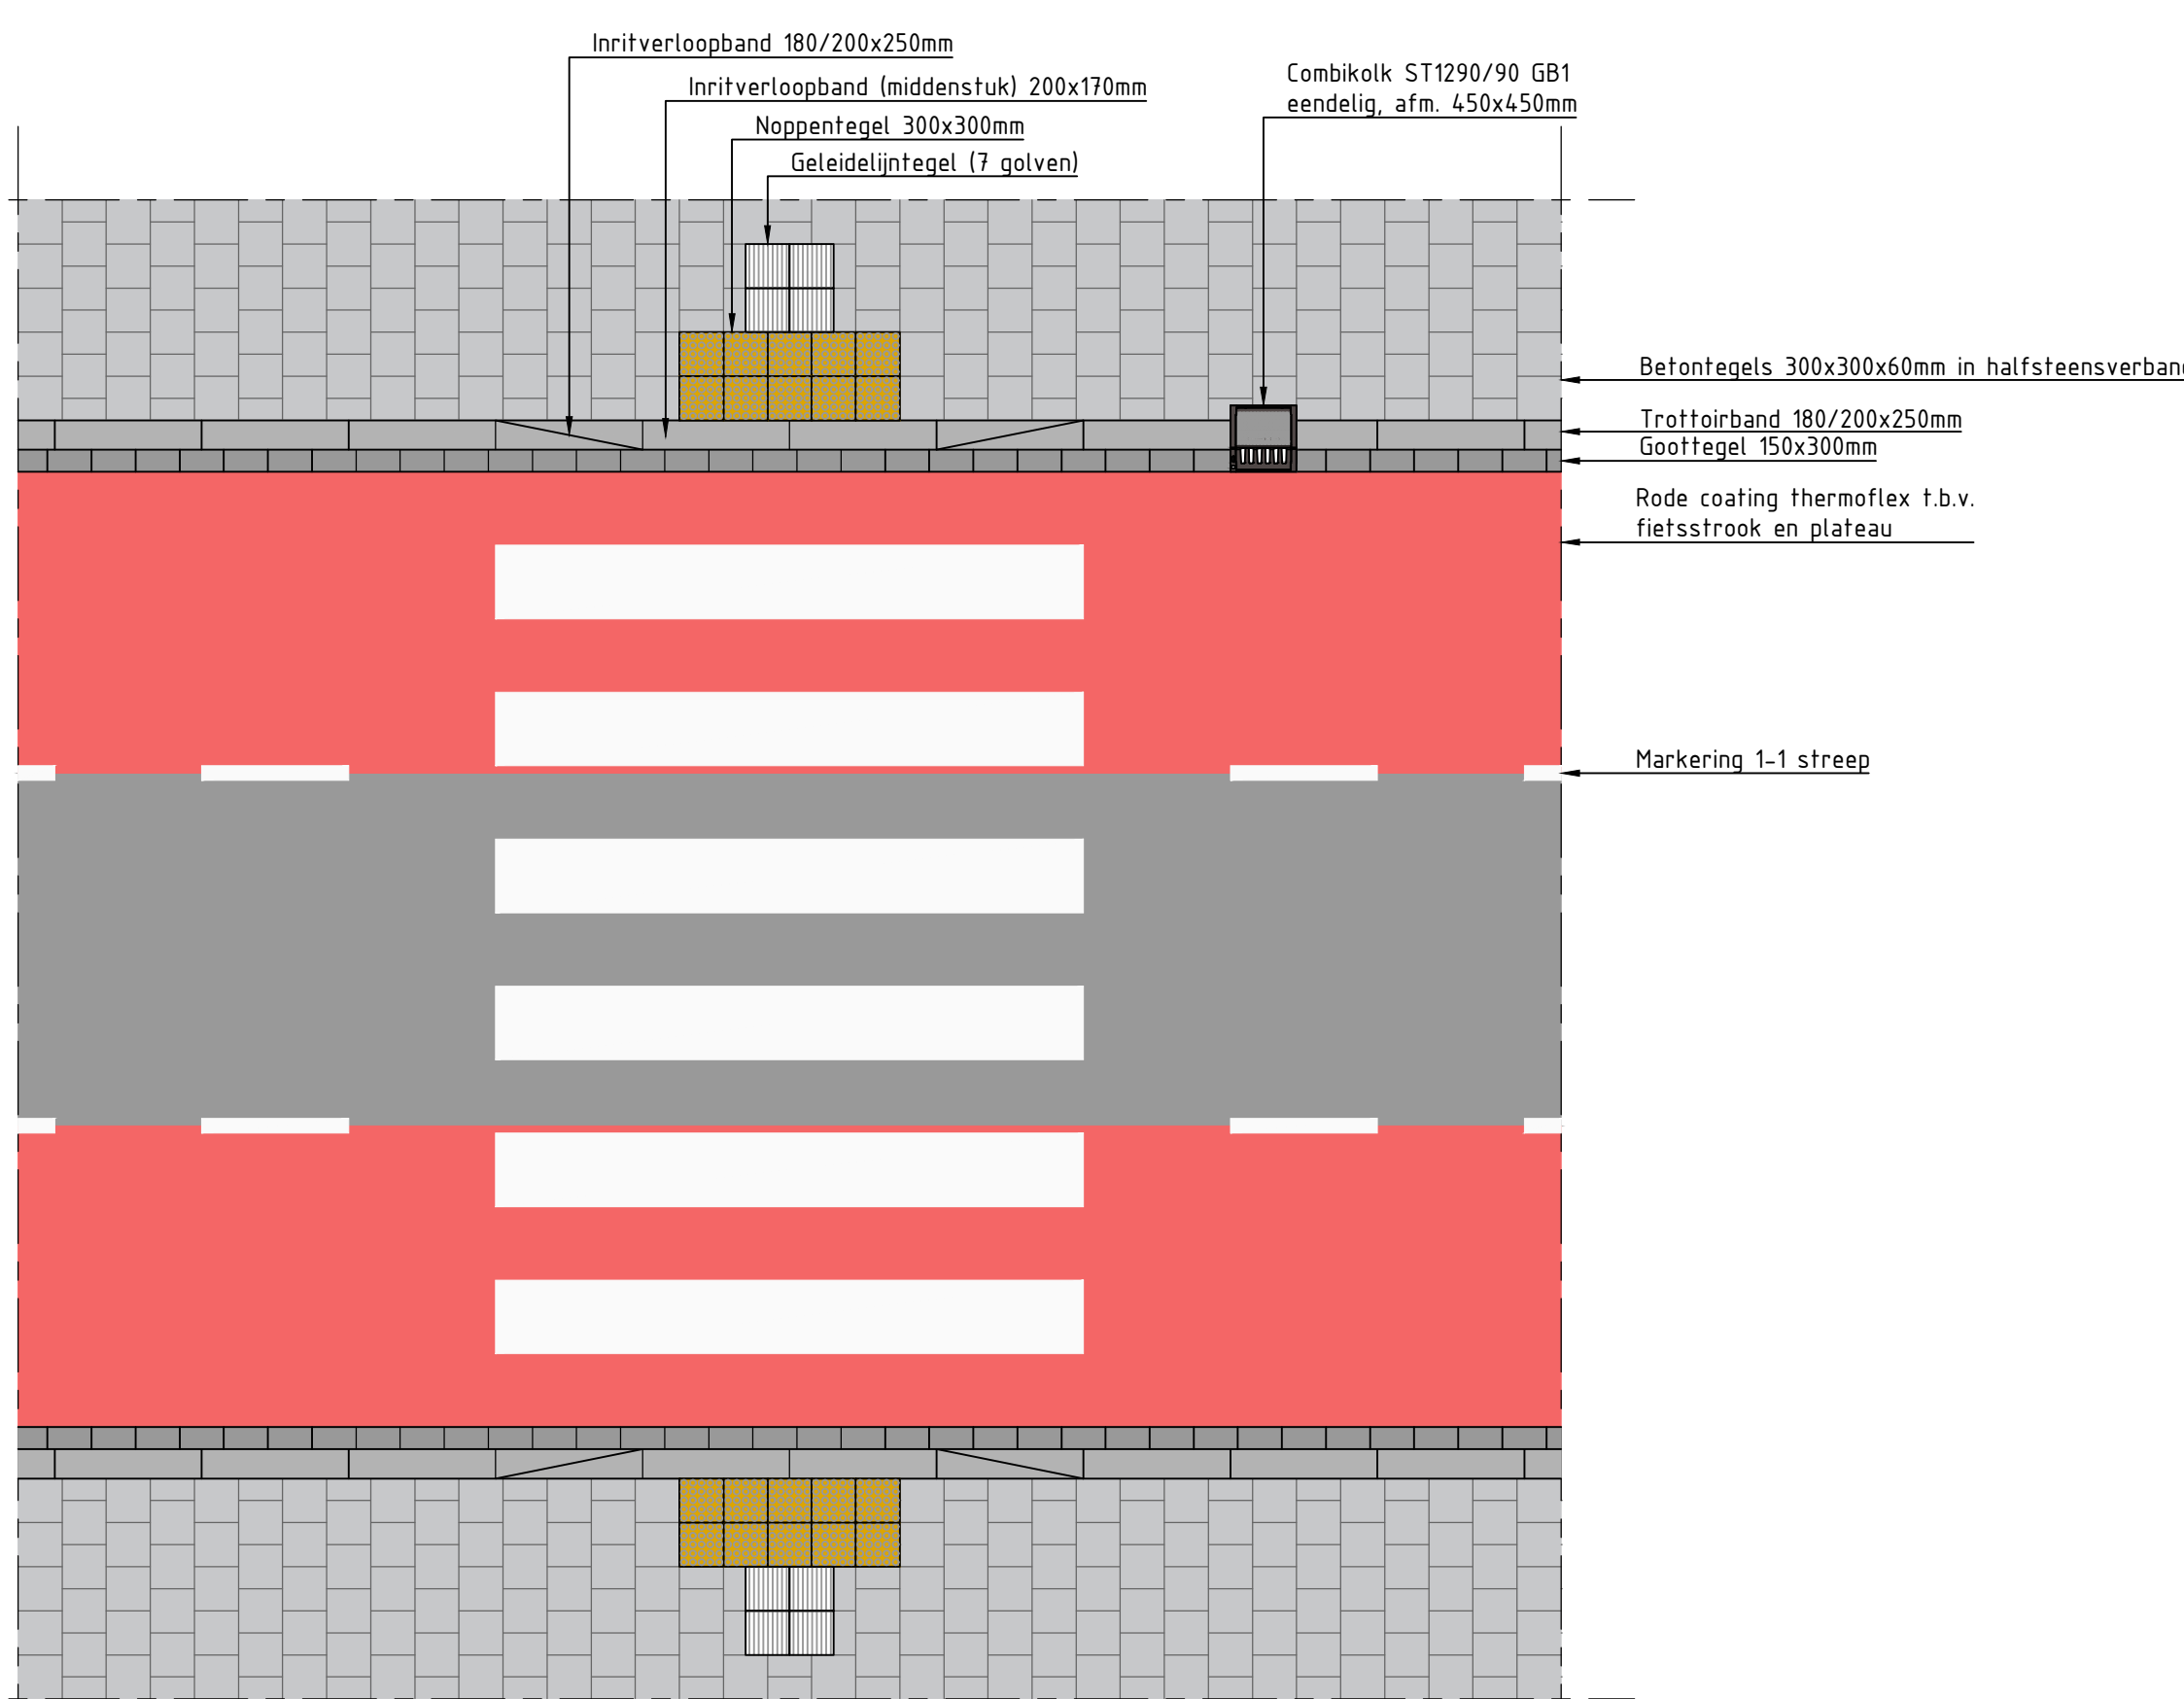

Detail Voetgangersoversteekplaats Bibeko
Schaal 1:50

Project	Reconstructie N554	Omschrijving	Details
Formaat	A0	Status	Definitief
Schaal	1:20/50	Blad	1 van 2
Projectnummer	BJ2118-HAS-WZ-XX-DG-C-000701		

Project	Reconstructie N554	Omschrijving	Details
Formaat	A0	Status	Definitief
Schaal	1:20/50	Blad	1 van 2
Projectnummer	BJ2118-HAS-WZ-XX-DG-C-000701		