


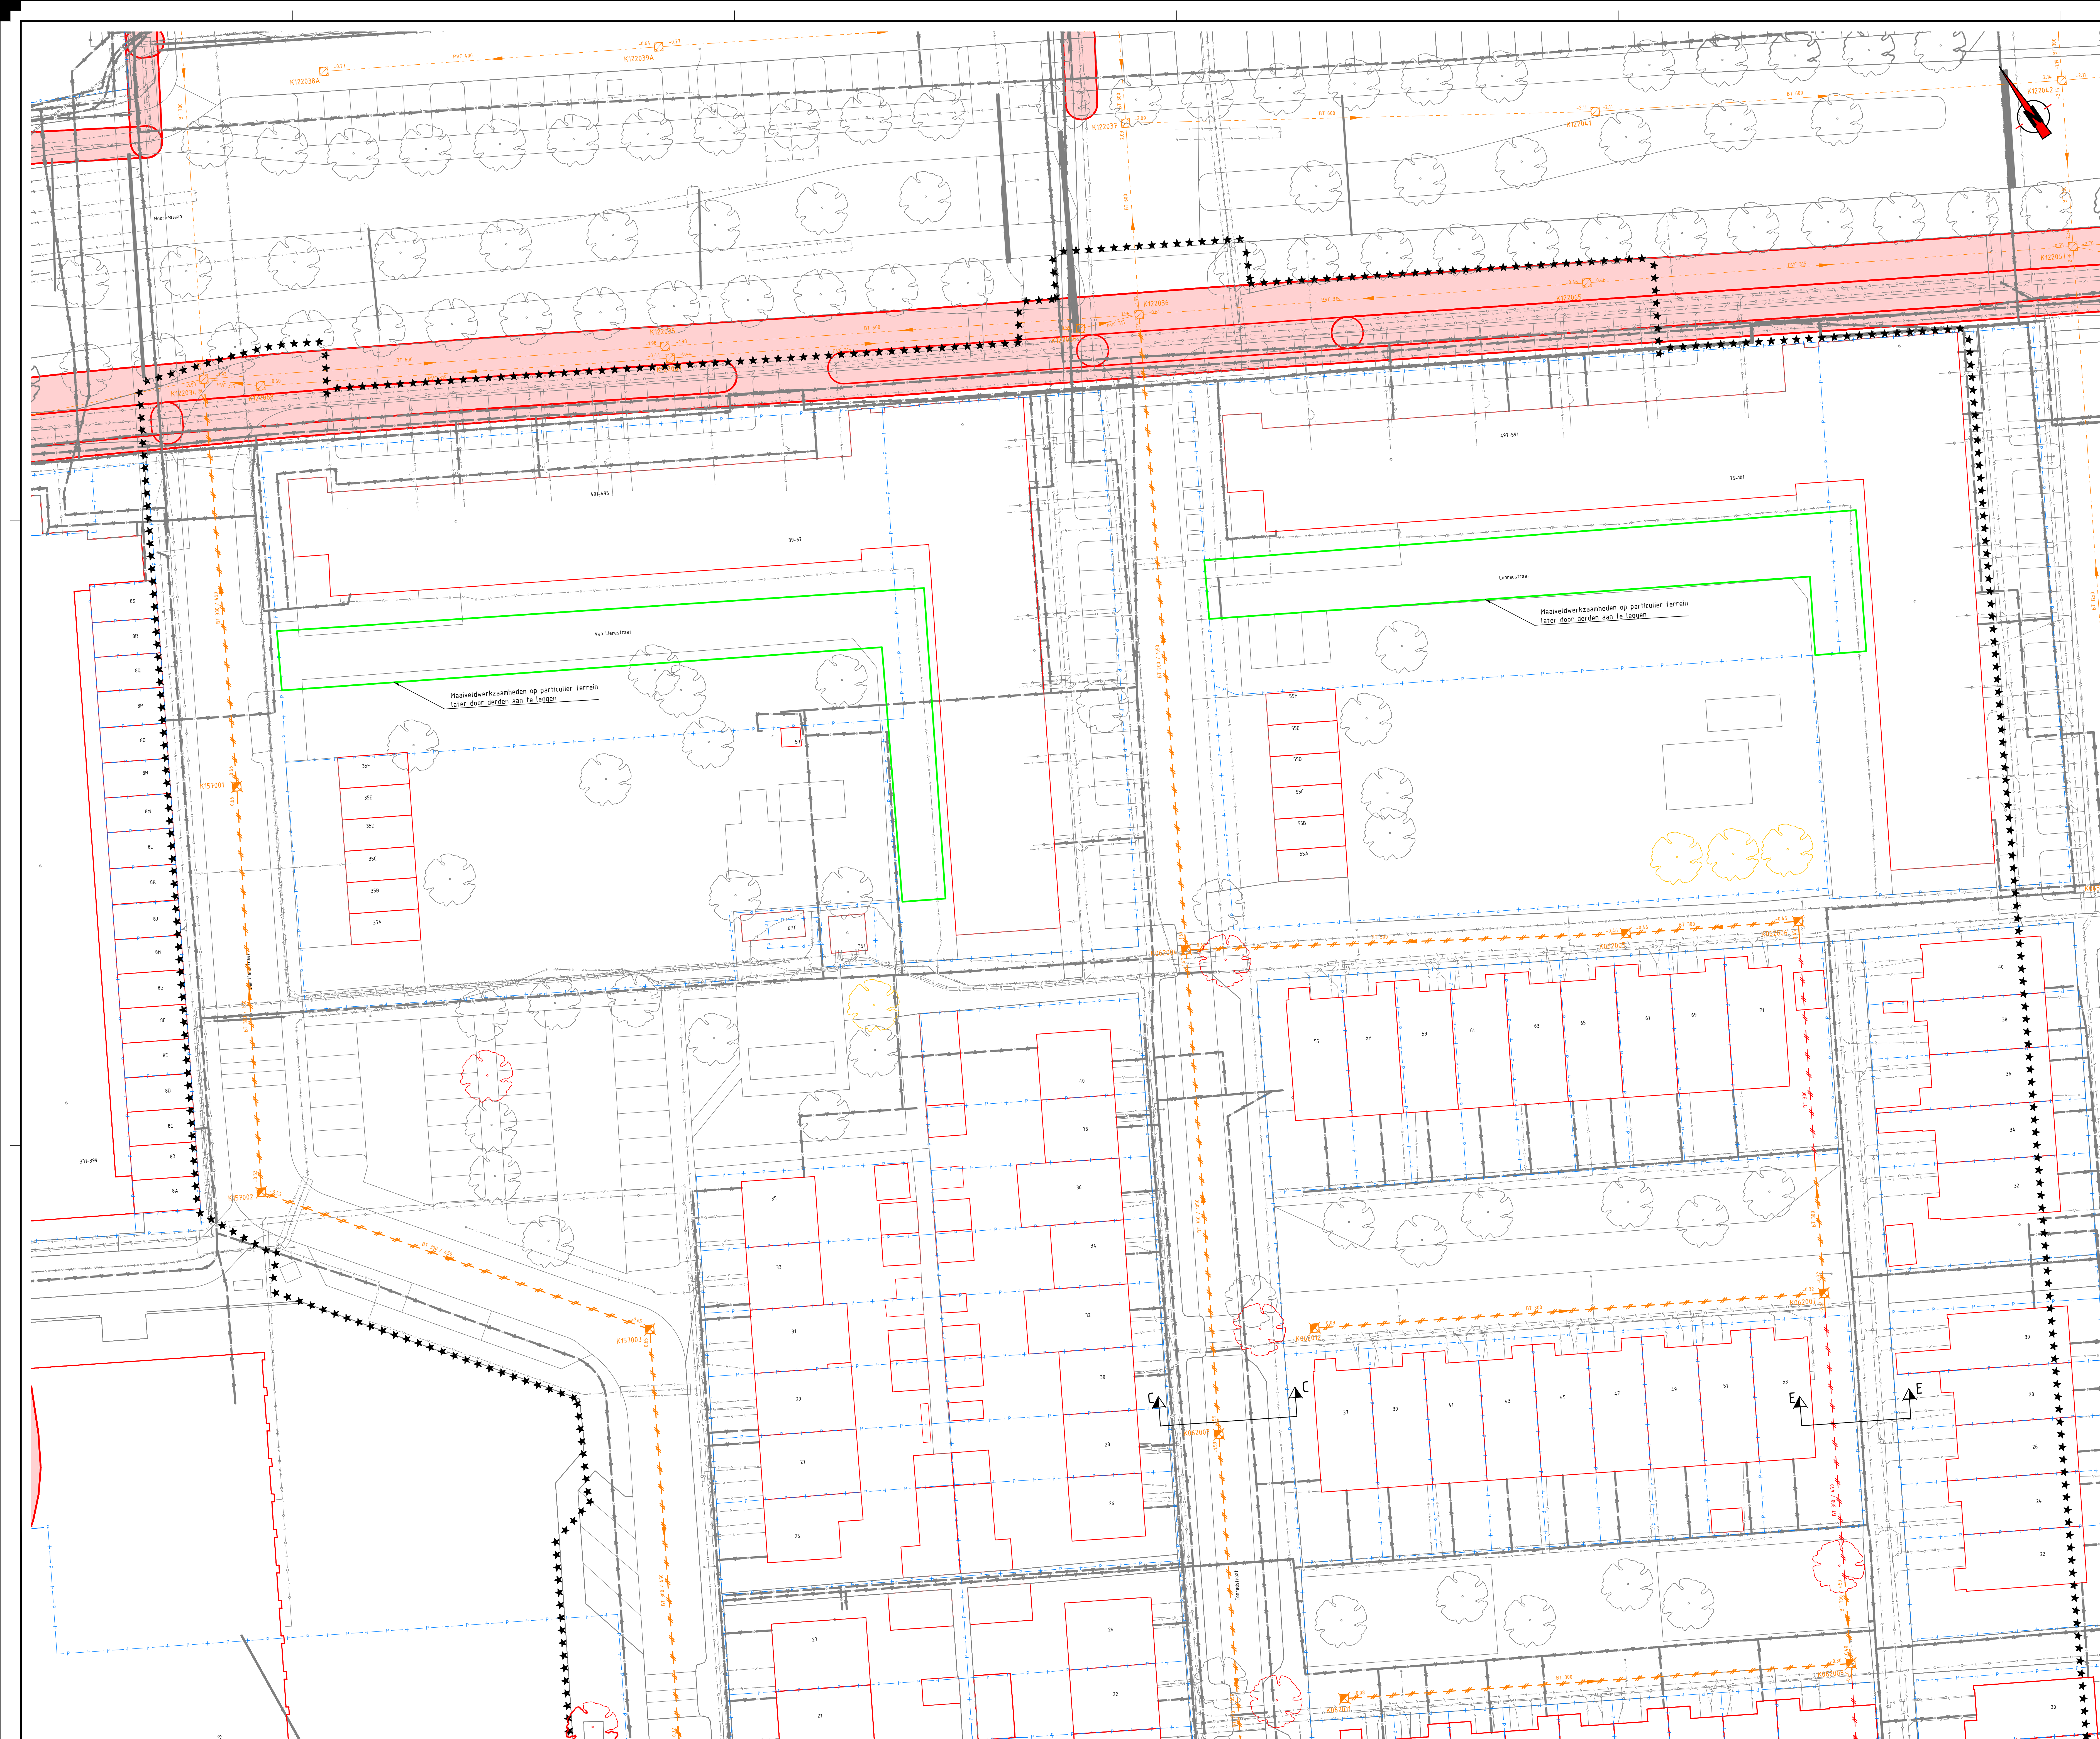

Verklaring riolering en algemeen

- Bestaande situatie

Werkgrens

Perceelsgrens

12

Bestaande bebouwing

Bestaande boom

Bestaande boom, herplanten gewenst

Bestaande boom, herplanten + verplaatsen naar andere locatie en bestaande boom rooien

BT 1056 -0,16 -0,55
K122057

Handhaven GWA-riool en inspectiepuit met materiaal, afmeting, stroomrichting, b.o.b.-maat en putnummer.

K122057 -0,11 -0,21
K063005

Verwijderen GWA-riool en inspectiepuit met materiaal, afmeting, stroomrichting, b.o.b.-maat en putnummer.

K122057 -0,11 -0,21

Verwijderen Asbest houdend GWA-riool met materiaal, afmeting, stroomrichting en b.o.b.-maat.

K122057 -0,11 -0,21

Volvochtuimen GWA-riool met materiaal en afmeting


Bestaande trottoir- of straatkolk. Indien mogelijk handhaven of anders opslaan in depot.

Verklaring bestaande kabels en leidingen (excl. riolering)

- | | |
|---|--|
|  | Dataversporkabel |
|  | Electriciteit laagspanningskabel |
|  | Electriciteit middenspanningskabel |
|  | Electriciteit hoogspanningskabel |
|  | Gas lagedrukleiding |
|  | Gas hogedrukleiding |
|  | Waterleiding |
|  | Voorzorgsmaatregelen electriciteit hoogspanningskabel, waterleiding en gas hogedrukleiding |

Opmerkingen

- De huisaansluitingen zijn indicatief aangegeven.
- De huisaansluitingen van de flats en de school zijn niet aangegeven.
- Proefstufinformatie niet leesbaar op afdruk, deze is indicatie van de locatie weergegeven. Voor proefstufinformatie verwijzen wij naar de digitale tekeningen.

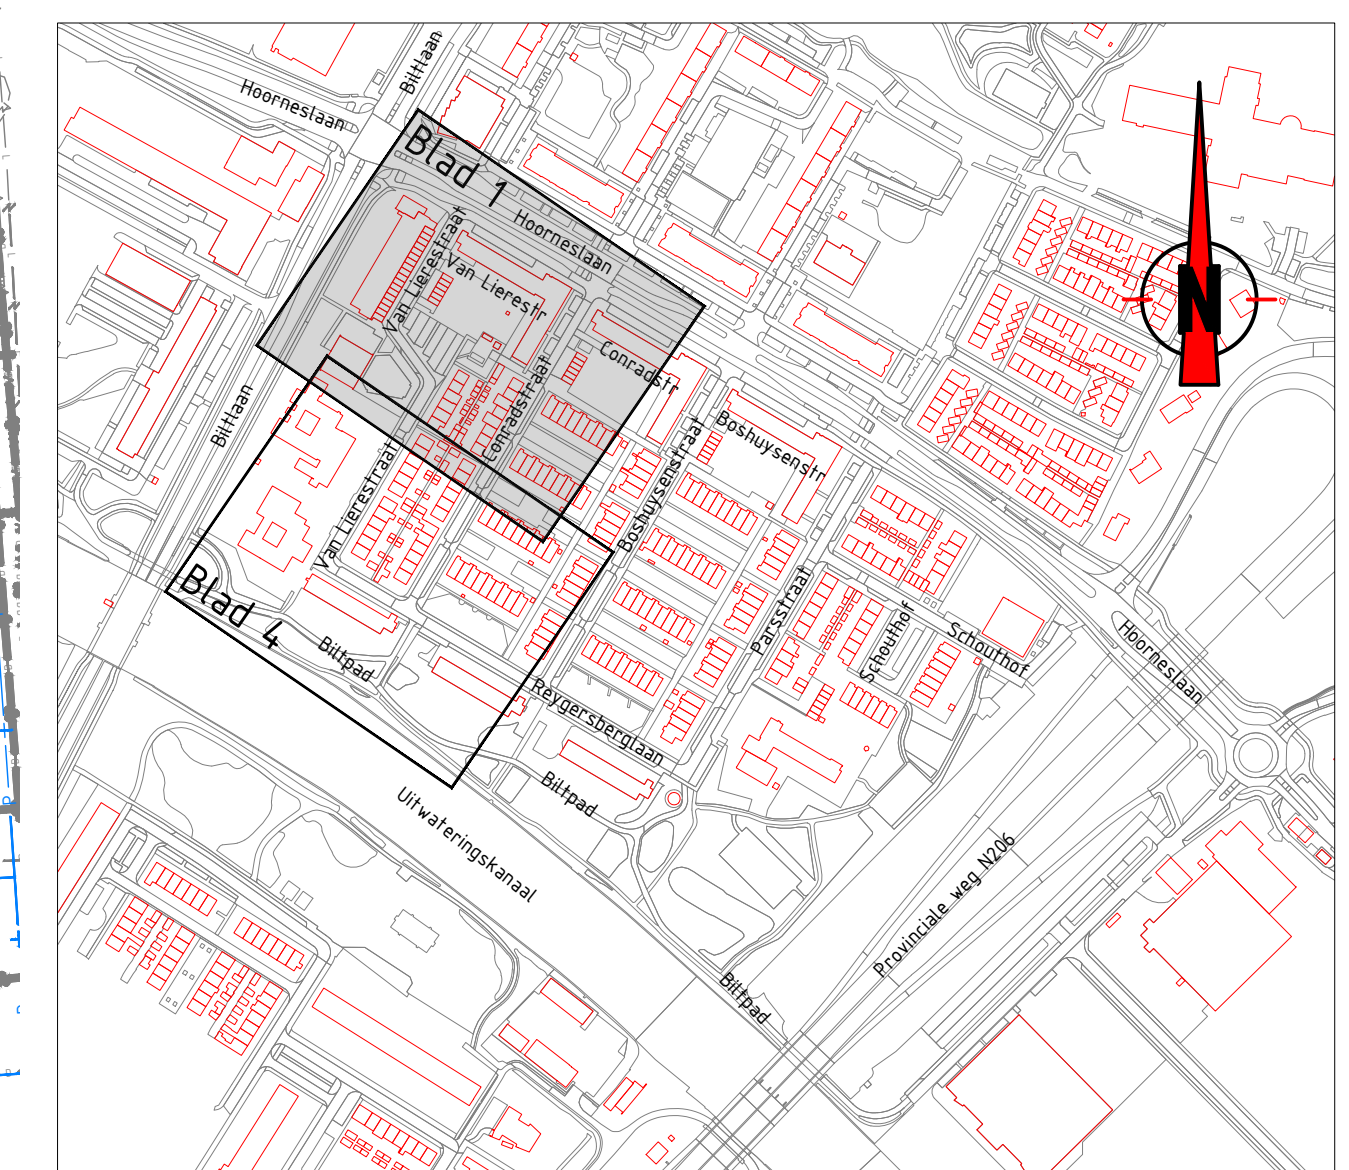

Opmerkingen

- 0 2 4 6 8m

==	==	==	==
==	==	==	==
1	Aanpassing riool op privé terrein	DEL	16-07-2026
0	Concept	DEL	17-06-2026
versie	omschrijving	tekenjaar	datum

Pro Infra | Gildeweg 11 | 2632 BD Nootdorp | www.preinfrant.nl

project **Fase 1 Kalkoven**

Ondergrondse infrastructuur

onderwerp	Opbreuk riolering


opdrachtgever Gemeente Katwijk

tekenaar	D. Elsten
----------	-----------

	26030-OT-3-01
--	---------------

C:\Users\delsten\profile\nt\26030_Kal

C:\Users\delsten\proinfra\26030 Kalkoven riolering splitsing bestek - Ka - General\04. Tekeningen\26030-OT-3-01.dwg

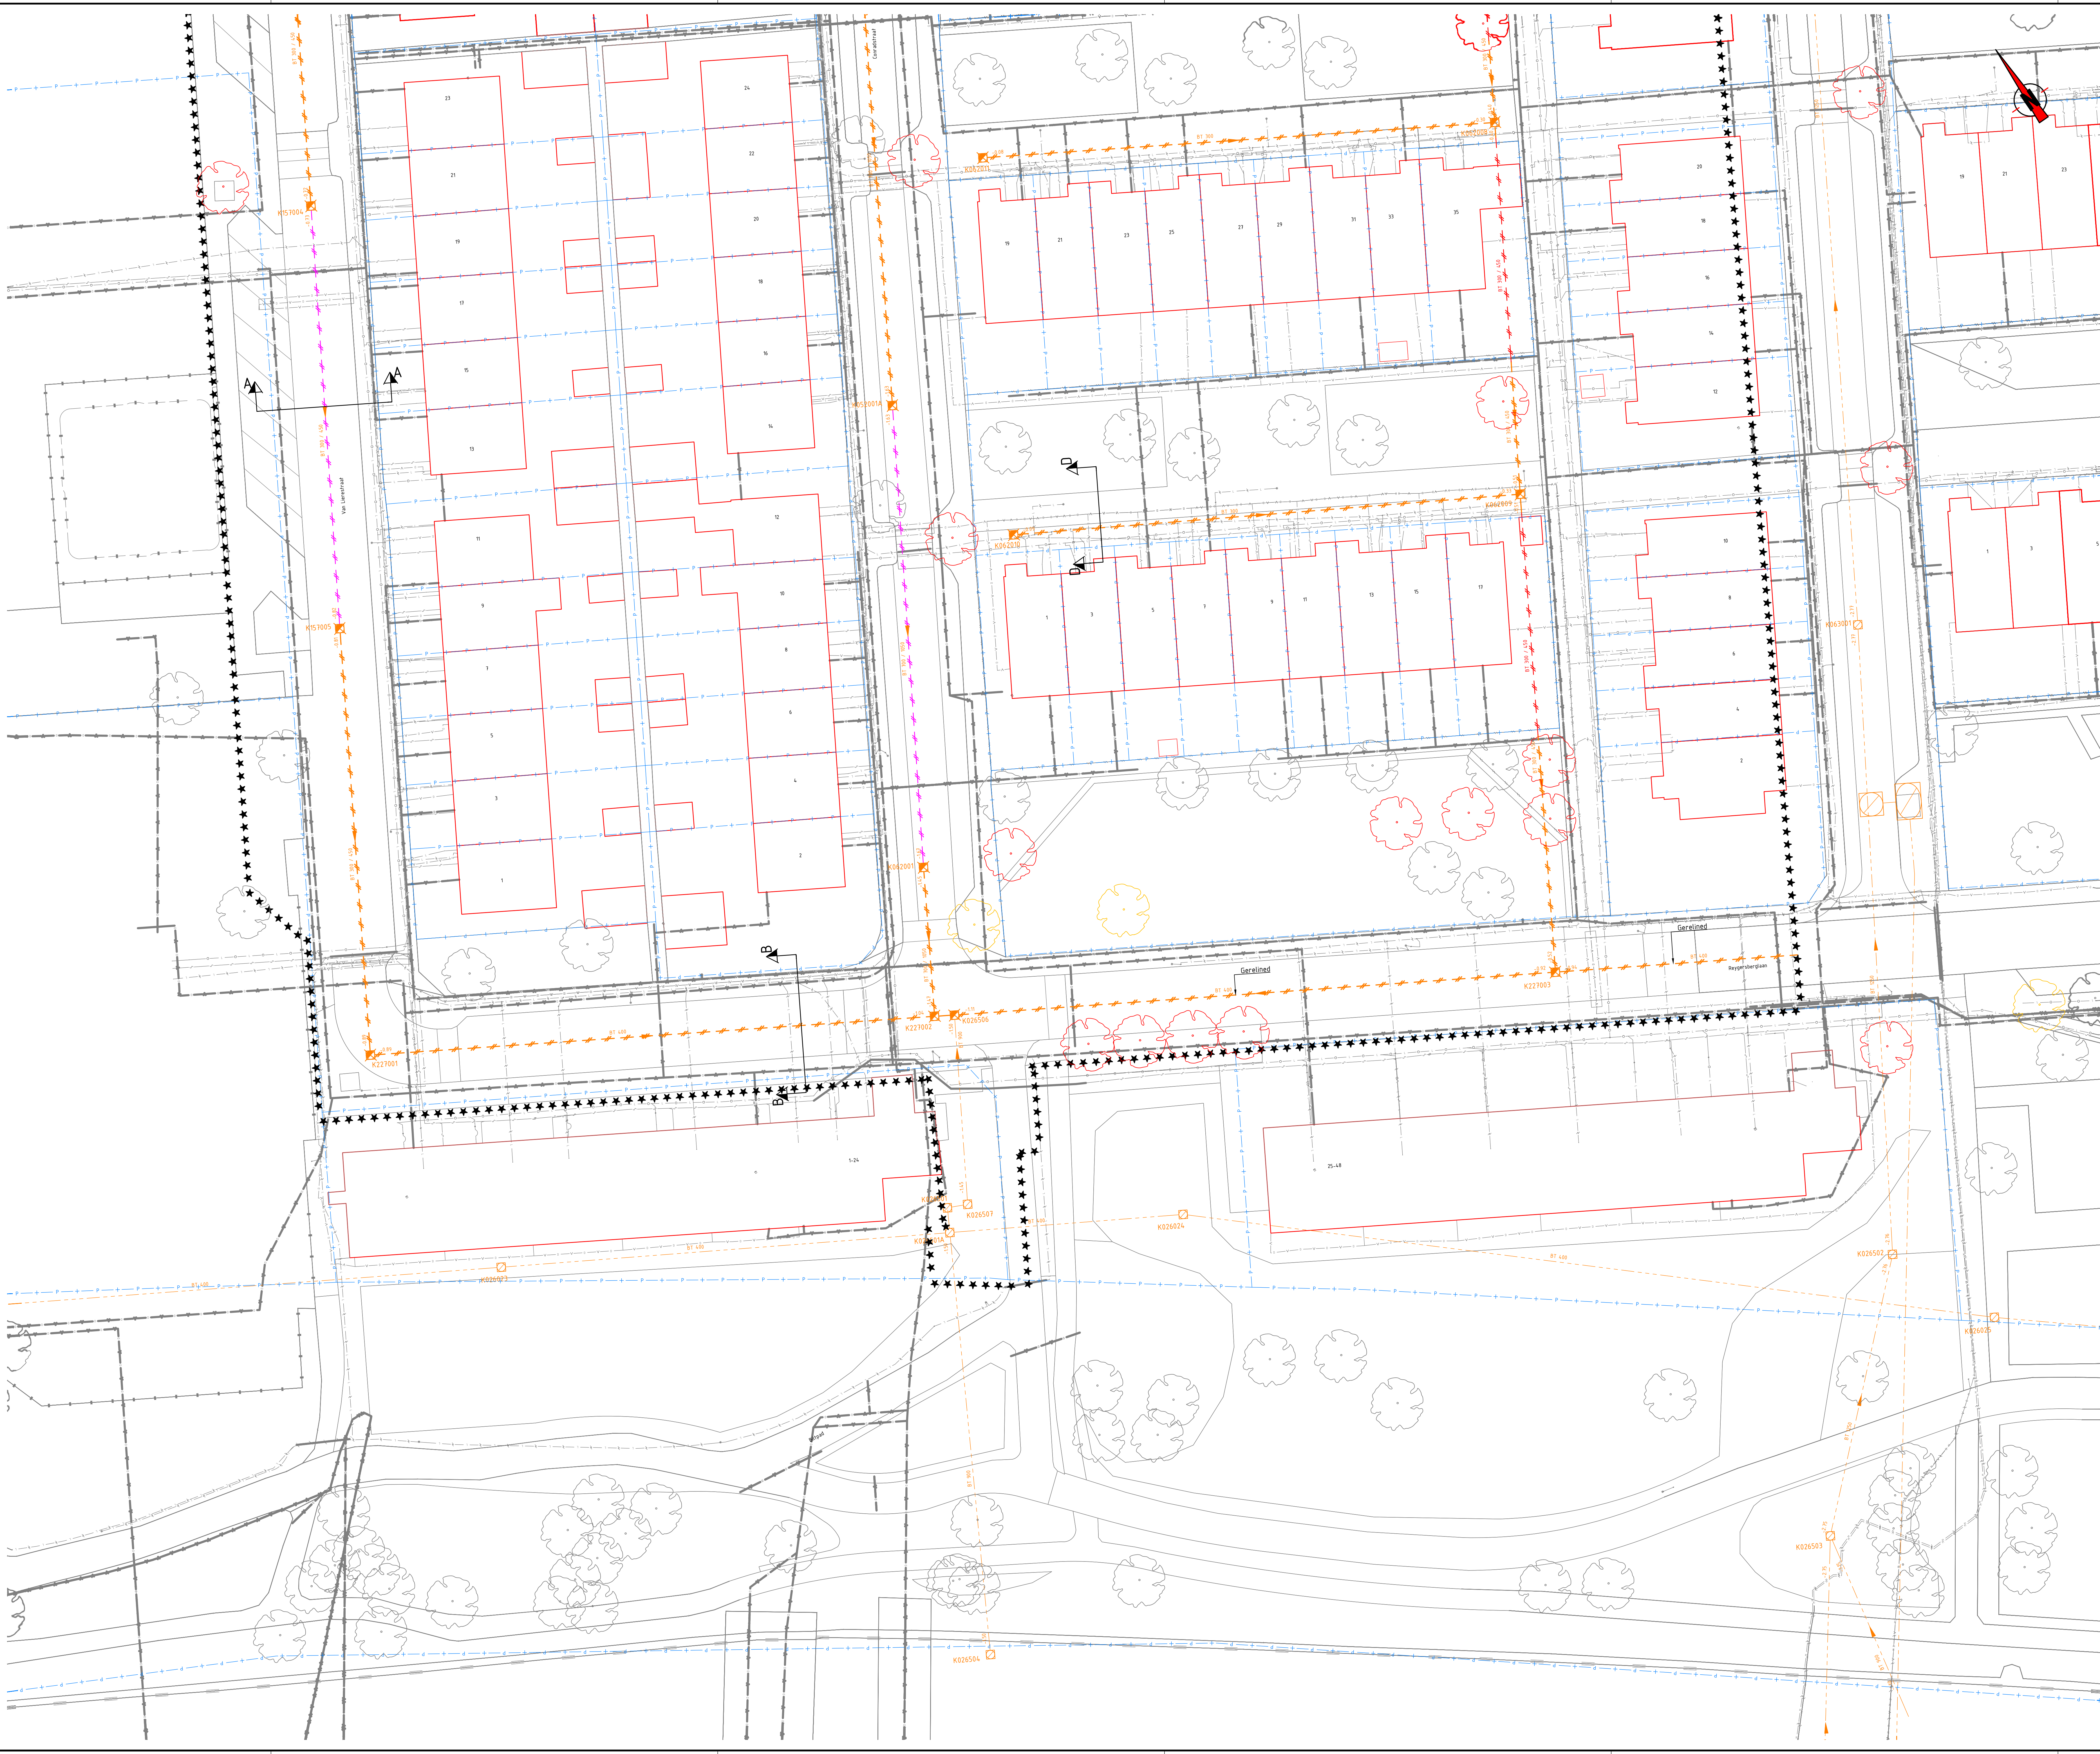

Verklaring riolering en algemeen


- Bestaande situatie
- ***** Werkgrens
- Perceelsgrens
- 12 Bestaande bebouwing
- Bestaande boom
- Bestaande boom, herplanten gewenst
- Bestaande boom, herplanten + verplaatsen naar andere locatie en bestaande boom roeien
- Handhaven GWA-riool en inspectiepoot met materiaal, afmeting, stroomrichting, b.o.b.-maat en putnummer.
- Verwijderen GWA-riool en inspectiepoot met materiaal, afmeting, stroomrichting, b.o.b.-maat en putnummer.
- Verwijderen Asbest houdend GWA-riool met materiaal, afmeting, stroomrichting en b.o.b.-maat.
- Voltschieten GWA-riool met materiaal en afmeting
- Bestaande trottoir- of straatkolk. Indien mogelijk handhaven of anders opslaan in depot

Verklaring bestaande kabels en leidingen (excl. riolering)

- Datatransportkabel
- Electriciteit laagspanningskabel
- Electriciteit middenspanningskabel
- Electriciteit hoogspanningskabel
- Gas laagdrukleiding
- Gas hogedrukleiding
- Waterleiding
- Voorzorgsmaatregelen electriciteit hoogspanningskabel, waterleiding en gas hogedrukleiding

Opmerkingen

- De huisaansluitingen zijn indicatief aangegeven.
- De huisaansluitingen van de flats en de school zijn niet aangegeven.
- Proefsleutel informatie niet leesbaar op afdruk, deze is indicatie van de locatie weergegeven. Voor proefsleutel informatie verwijzen wij naar de digitale tekeningen.

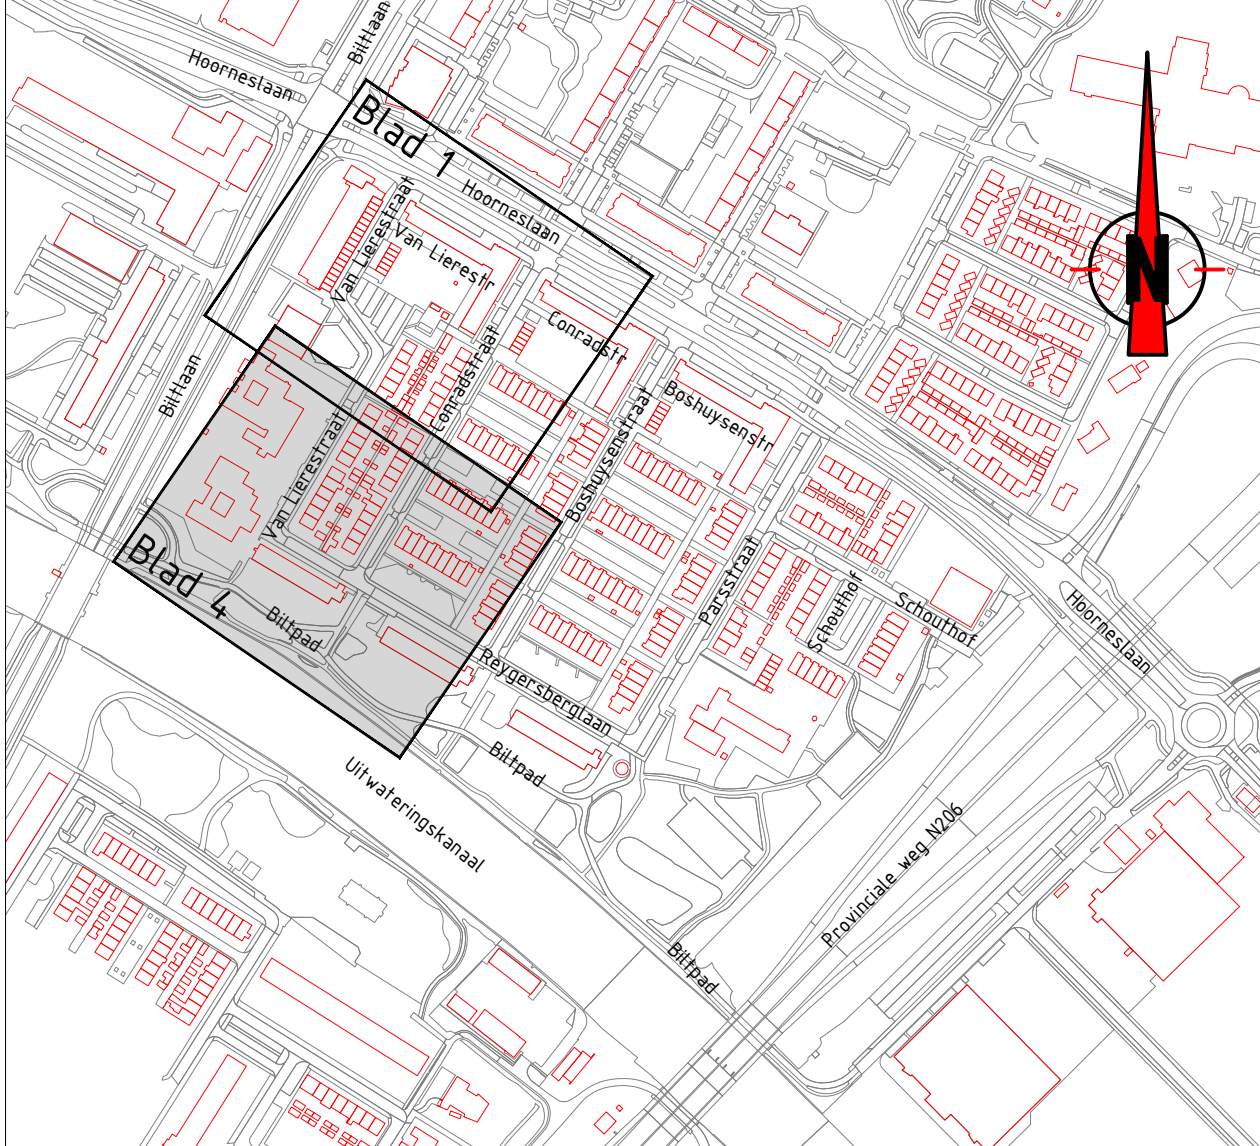

Opmerkingen

- Meetvoering in meters, tenzij anders aangegeven
- Afmetingen materialen in millimeters, tenzij anders aangegeven
- Hoogten in meters i.o.v. NAP
- Hoeken in graden

+	+	+	+
-	-	-	-
1	Aanpassing riool op privé terrein	DEL	16-07-2026
0	Concept	DEL	17-06-2026
versie	omschrijving	tekstuur	datum



Pro Infra | Gildeweg 11 | 2632 BD Nootdorp | www.proinfra.nl

project	Fase 1 Kalkoven			
onderwerp	Ondergrondse infrastructuur Opbreken riolering			
opdrachtgever	Gemeente Katwijk	projectnummer	26030	
tekenaar	D. Eikelen	projectfase	Bestekfase	
projectleider	B. Lemkes	staat	2 van 2	
tekeningnummer	26030-OT-03-02		versie	1
		status	Concept	