


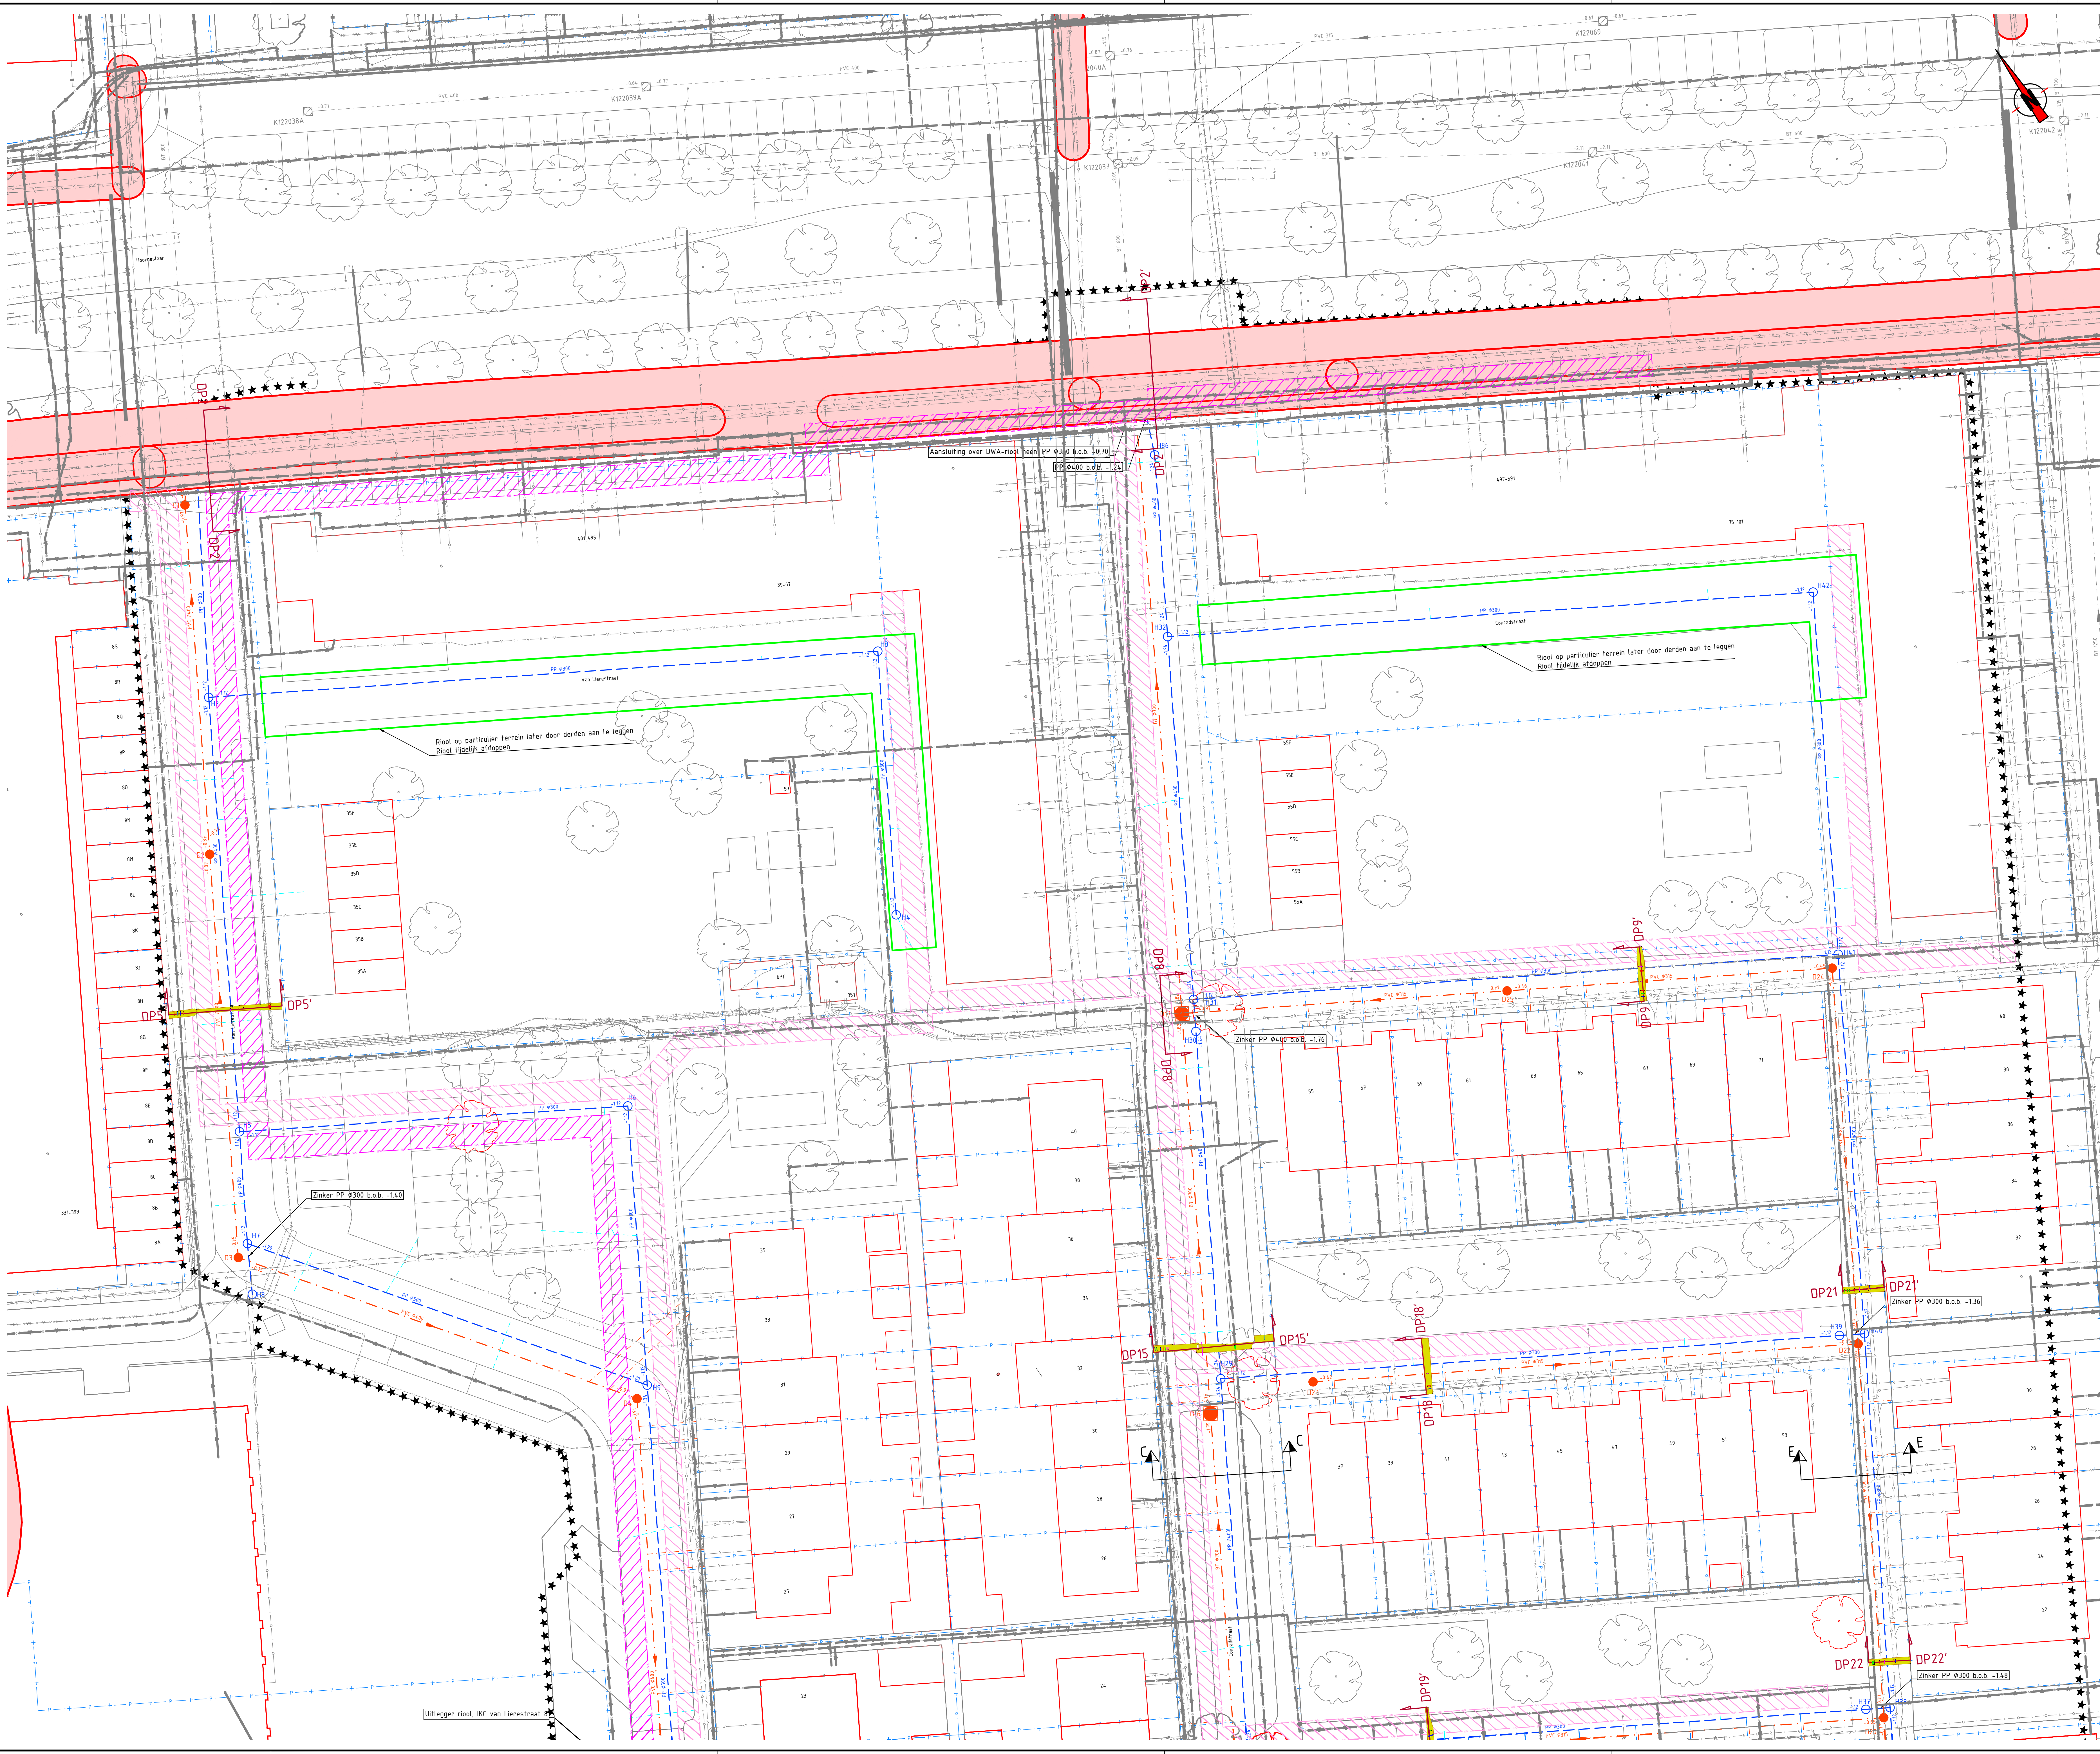

Verklaring riolering en algemeen

Bestaande situatie

Werkgrens

Perceelsgrens

12 Bestaande bebouwing

Te handhaven boom

Te kappen boom

Handhaven GWA-riool en inspectieput met materiaal, diameter, stroomrichting en b.o.b.-maat en putnummer.

Aanbrengen GWA-riool en inspectieput met materiaal, diameter, stroomrichting en b.o.b.-maat.

Aanbrengen Tegra inspectieput Ø800 f.b.v. DWA-riool

Aanbrengen betonnen inspectieput 1000x1000 f.b.v. DWA-riool

Aanbrengen betonnen inspectieput 1250x1500 f.b.v. DWA-riool

Volgnummer inspectieputten f.b.v. DWA-riool

Aanbrengen DT-riool en inspectieput met materiaal, diameter en b.o.b.-maat

Aanbrengen kolkaansluiting. Bestaande kolken aansluiten op het DT-riool met PVC Ø125

Bestaande trottoir- of straatkolk of aanbrengen trottoir- of straatkolk vanuit depot.

Aanbrengen Tegra inspectieput Ø800 f.b.v. DT-riool

Aanbrengen betonnen inspectieput 1000x1000 f.b.v. DT-riool

Aanbrengen betonnen overstortput, afmetingen nader te bepalen

Volgnummer inspectieputten f.b.v. DT-riool

Aanbrengen DWA-huusaansluiting en aansluiten op bestaande huusaansluiting met PVC Ø125 inclusief ontsluitingsput Ø315 op een halve meter binnen de perceelsgrens. Grondekking bij de erfgrs 0.60m.

Aanbrengen HWA-huusaansluiting en aansluiten op bestaande huusaansluiting met PVC Ø125 inclusief ontsluitingsput Ø315 op een halve meter binnen de perceelsgrens. Het verhang van de huusaansluiting van bedrijven en kolleidingen met meer dan 6 kolken: 1:200. Overig 1:100. Grondekking bij de erfgrs 0.60m.

Warmtereservering, breed 200m

Reservering voor WKO- en TEO-leidingen. In de Van Lierestraat breed 200m en in de Ruyterberglaan een extra breedte van 100m naast de warmtereservering

DP9' Locaties proefstuur


Verklaring bestaande kabels en leidingen (excl. riolering)

Datatransportkabel
Electriciteit laagspanningskabel
Electriciteit middenspanningskabel
Electriciteit hoogspanningskabel
Gas lagedrukleiding
Gas hogedrukleiding
Waterleiding

Voorzorgsmaatregelen electriciteit hoogspanningskabel, waterleiding en gas hogedrukleiding

Opmerkingen

- De huusaansluitingen zijn indicatief aangegeven.
- De huusaansluitingen van de flats en de school zijn niet aangegeven.

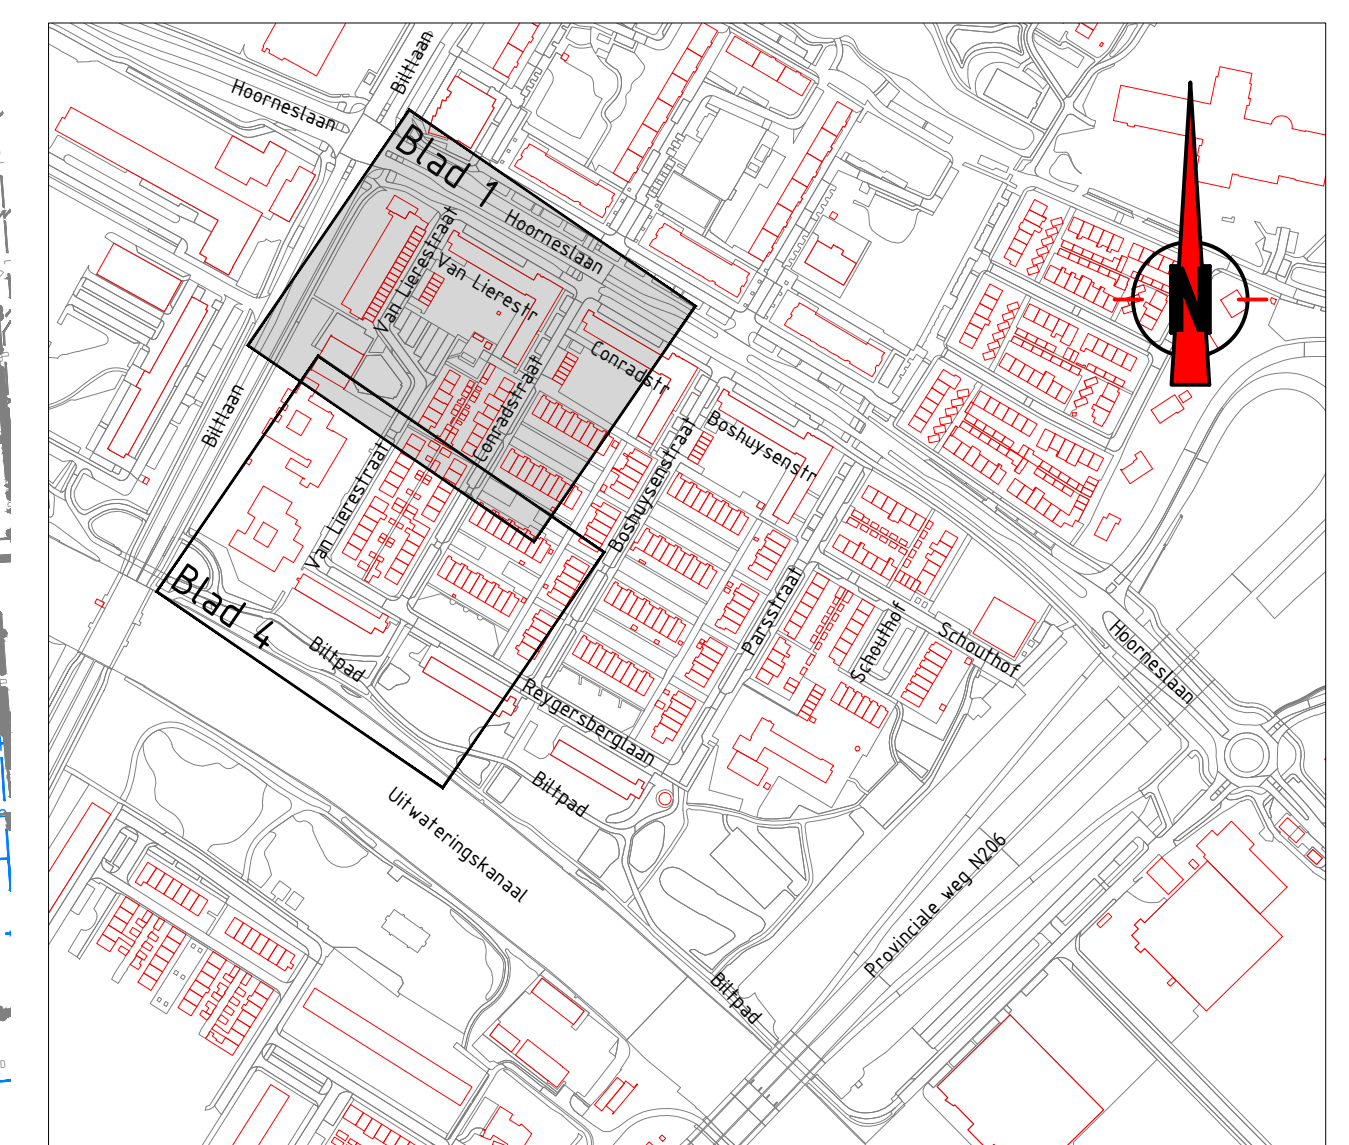

Opmerkingen

- Meetvoering in meters, tenzij anders aangegeven
- Afmetingen materialen in millimeters, tenzij anders aangegeven
- Hoogtenoten in meters i.o.v. NAP
- Hoeken in graden


1	Aanpassing riool op privé terrein	DEL	16-01-2026
0	Concept	DEL	11-06-2026

versie wijziging

proinfra

Pro Infra | Gildeweg 11 | 2632 BD Noordoordijk | www.proinfra.nl

project	Fase 1 Kalkoven
onderwerp	Ondergrondse infrastructuur Aanbrengen riolering
opdrachtgever	Gemeente Katwijk
bestuurder	D. Eijsten
besteknummer	26030-RI-3-01
opdrachtnummer	26030
bestekfase	Bestekfase
opdrachtnummer	B. Lenkes
opdrachtnummer	1
opdrachtnummer	2
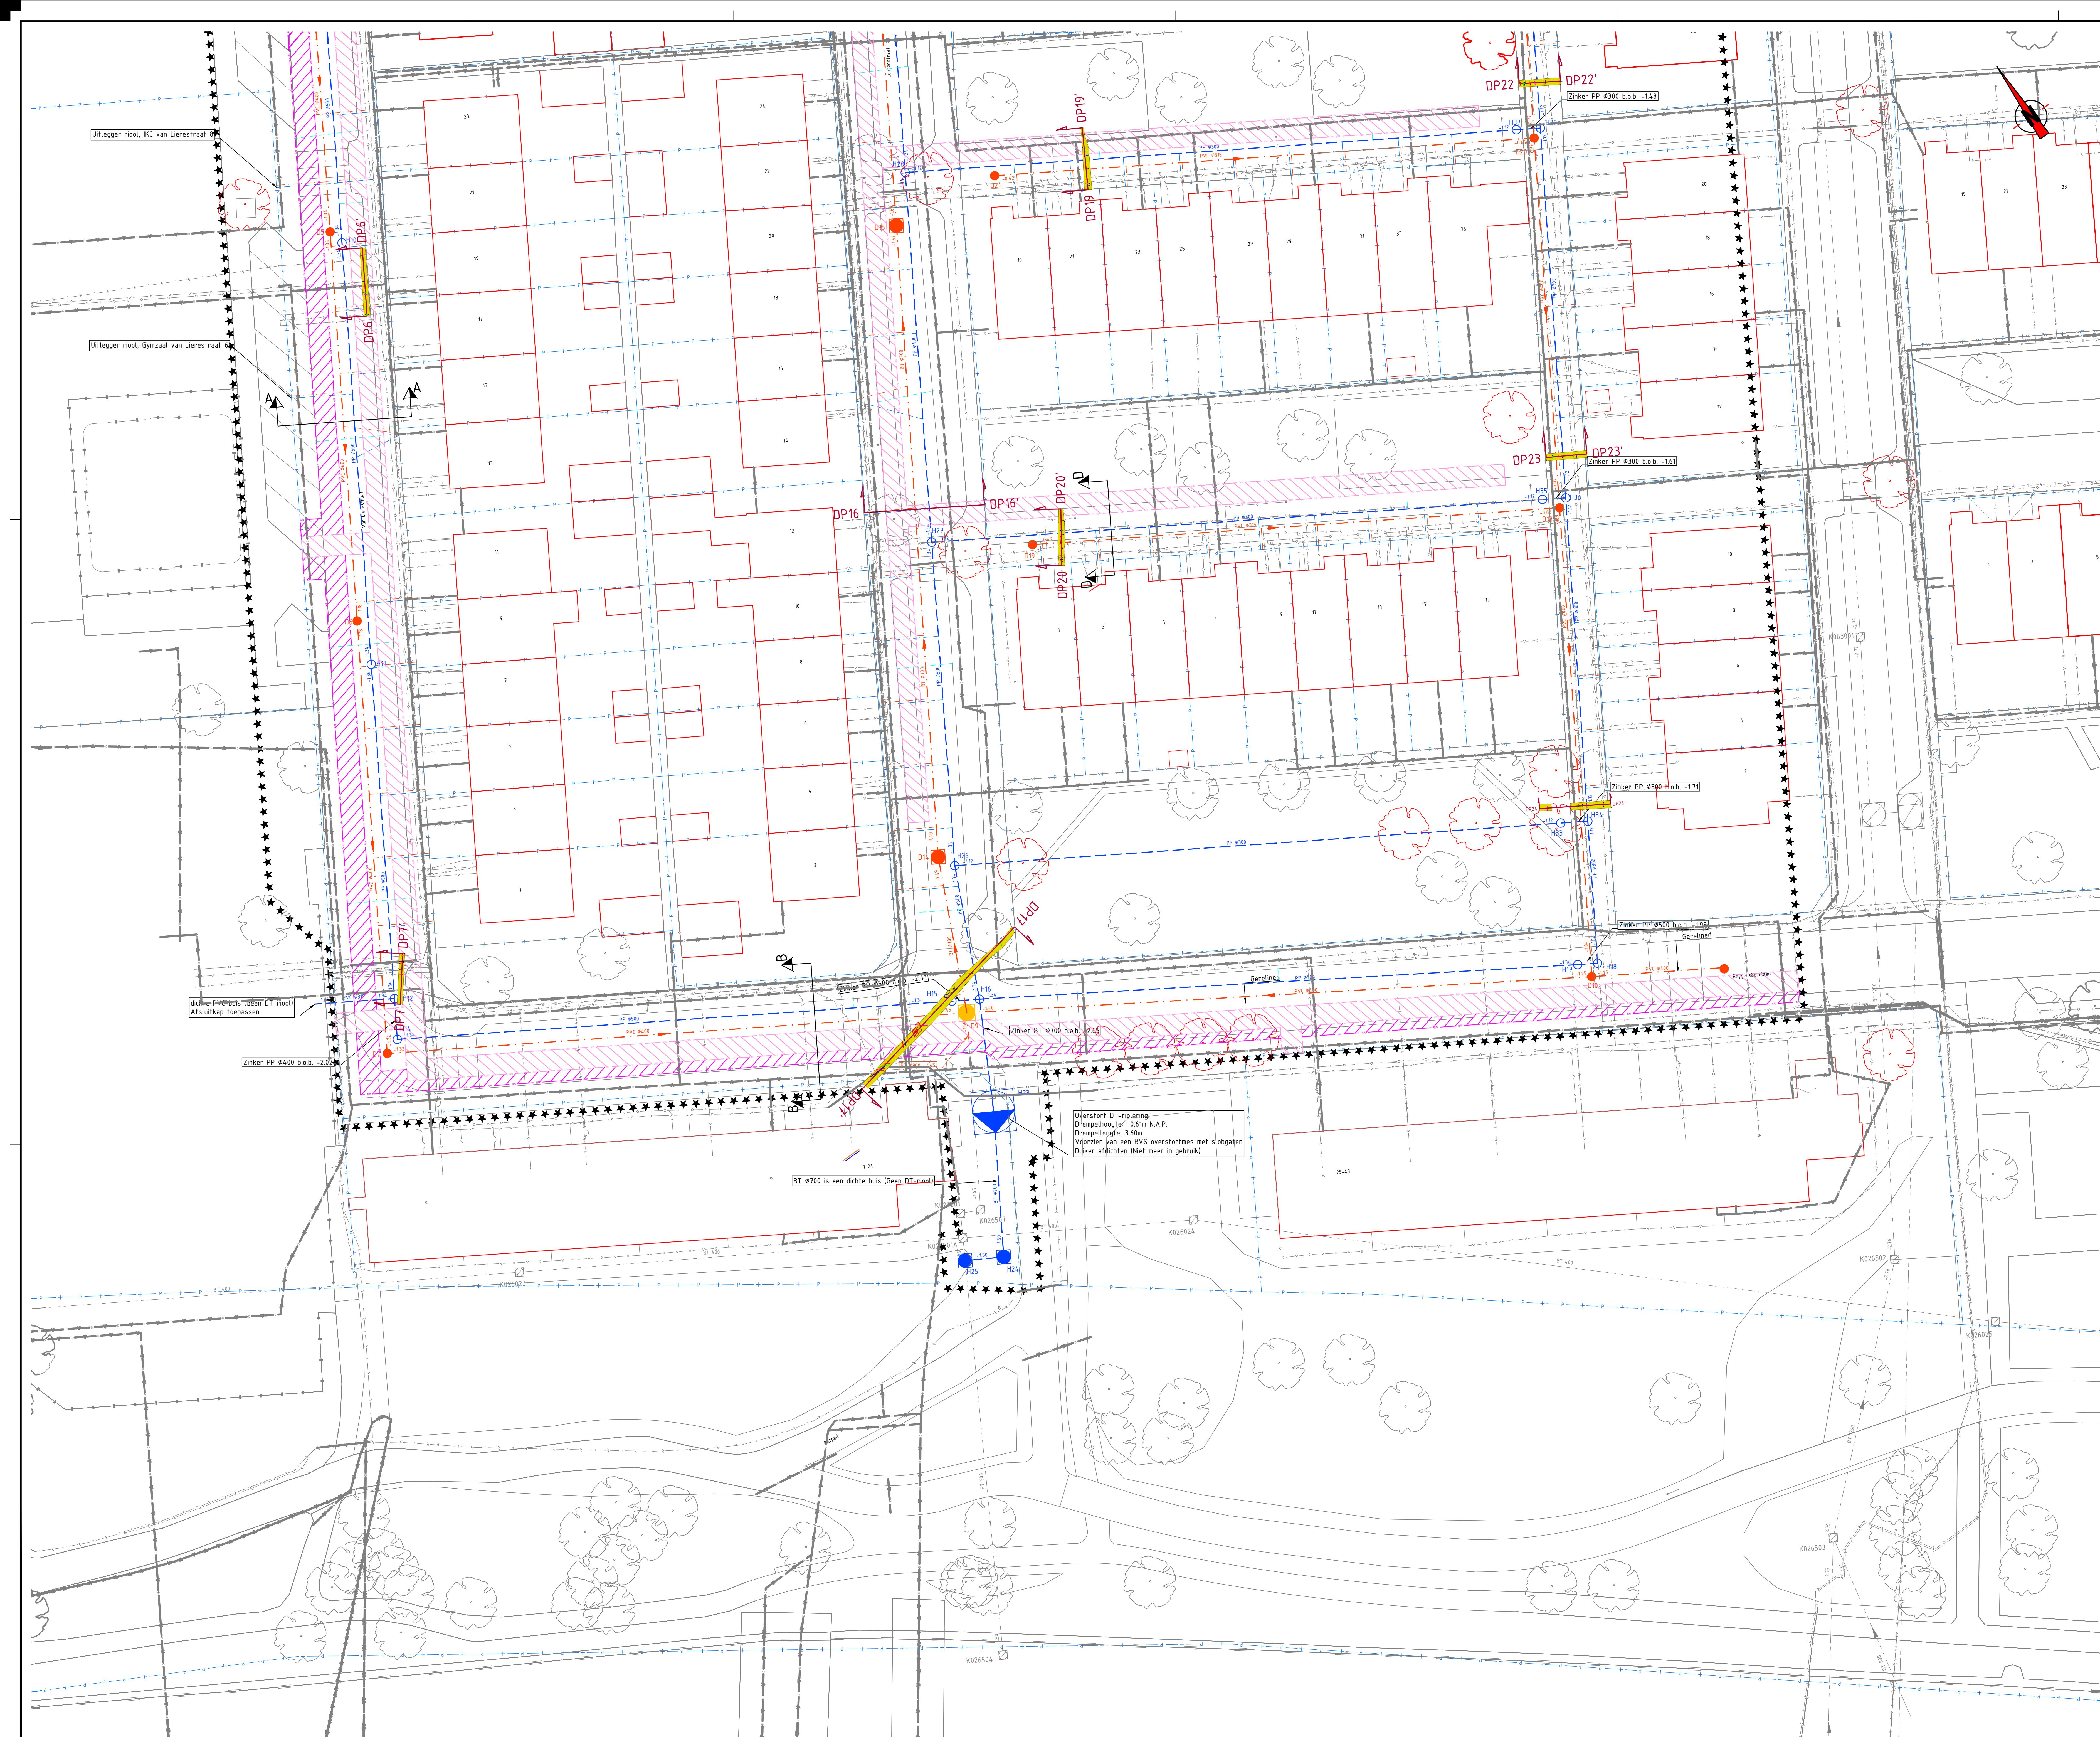

Verklaring riolering en algemeen

- Bestaande situatie**

Werkgrens

Perceelsgrens

12

Bestaande bebouwing

Te handhaven boom

Te kappen boom

Handhaven GWA-riool en inspectieput met materiaal, diameter, stroomrichting en b.o.b.-maat en putnummer.

Aanbrengen GWA-riool en inspectieput met materiaal, diameter, stroomrichting en b.o.b.-maat.

Aanbrengen Tegra inspectieput Ø800 t.b.v. DWA-riool

Aanbrengen betonnen inspectieput 1000x1000 t.b.v. DWA-riool

Aanbrengen betonnen inspectieput 1250x1500 t.b.v. DWA-riool

Volgnummer inspectieputten t.b.v. DWA-riool.

Aanbrengen DT-riool en inspectieput met materiaal, diameter en b.o.b.-maat

Aanbrengen kolkaansluiting Bestaande kolken aansluiten op het DT-riool met PVC Ø125

Bestaande troffoir- of straatkolk of aanbrengen troffoir- of straatkolk vanuit depot

Aanbrengen Tegra inspectieput Ø800 t.b.v. DT-riool

Aanbrengen betonnen inspectieput 1000x1000 t.b.v. DT-riool

Aanbrengen betonnen overstortput, afmetingen nader te bepalen

Volgnummer inspectieputten t.b.v. DT-riool

Aanbrengen DWA-huisaansluiting en aansluiten op bestaande huisaansluiting met PVC Ø125 inclusief overstoppingsput Ø315 op een halve meter binnen de perceelsgrens. Gronddekking bij de erfgrens 0,60m.

Aanbrengen HWA-huisaansluiting en aansluiten op bestaande huisaansluiting met PVC Ø125 inclusief overstoppingsput Ø315 op een halve meter binnen de perceelsgrens. Het verhang van de huisaansluiting van bedrijven en koelklompen met meer dan 6 kolken: 1:200. Overig 1:100. Gronddekking bij de erfgrens 0,60m.

Warmtereservering, breed 200m


Reservering voor WKO- en TEO-leidingen in de Van Liersstraat breed 200m en in de Reygersberglaan een extra breedte van 100m naast de warmtereservering.

Verklaring bestaande kabels en leidingen (excl. riolering)

- | | |
|--|---|
| | Data transportkabel |
| | Electriciteit laagspanningskabel |
| | Electriciteit middenspanningskabel |
| | Electriciteit hoogspanningskabel |
| | Gas laaggedruktleiding |
| | Gas hogedruktleiding |
| | Waterleiding |
| | Veiligheidsmaatregelen electriciteit hoogspanningskabel, waterleiding en gas hogedruktleiding |

Opmerkingen

- De huisaansluitingen zijn indicatief aangegeven.
De huisaansluitingen van de flats en de school zijn niet aangegeven.

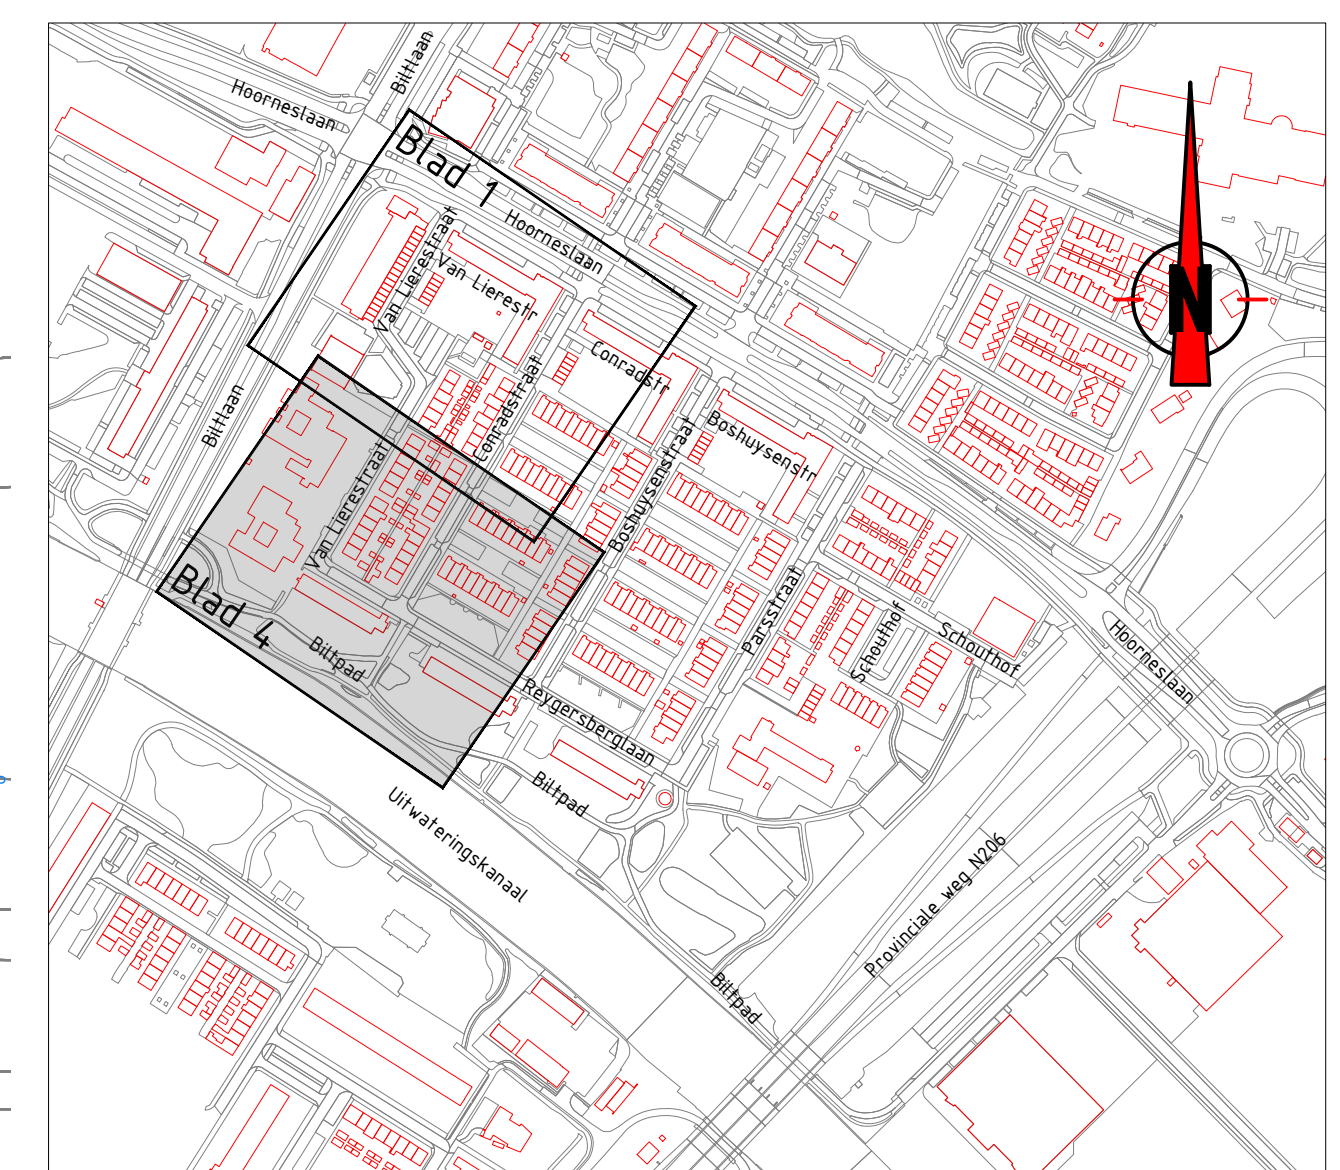

Opmerkingen

- Maatvoering in meters, tenzij anders aangegeven
 - Afmetingen materialen in millimeters, tenzij anders aangegeven
 - Hoogtematen in meters t.o.v. NAP
 - Hoeken in graden
- 0 2 4 6 8m

-	-	-	-
-	-	-	-
1	Aanpassing riool op privé terrein	DEL	16-07-2026
0	Concept	DEL	17-06-2026


Fase 1 Kalkoven

project	Ondergrondse infrastructuur
---------	-----------------------------

onderwerp	Aanbrengen riolering
-----------	----------------------

Gemeente Katwijk

tekenaar	D. Elsten
----------	-----------

26030-RI-03-02

