



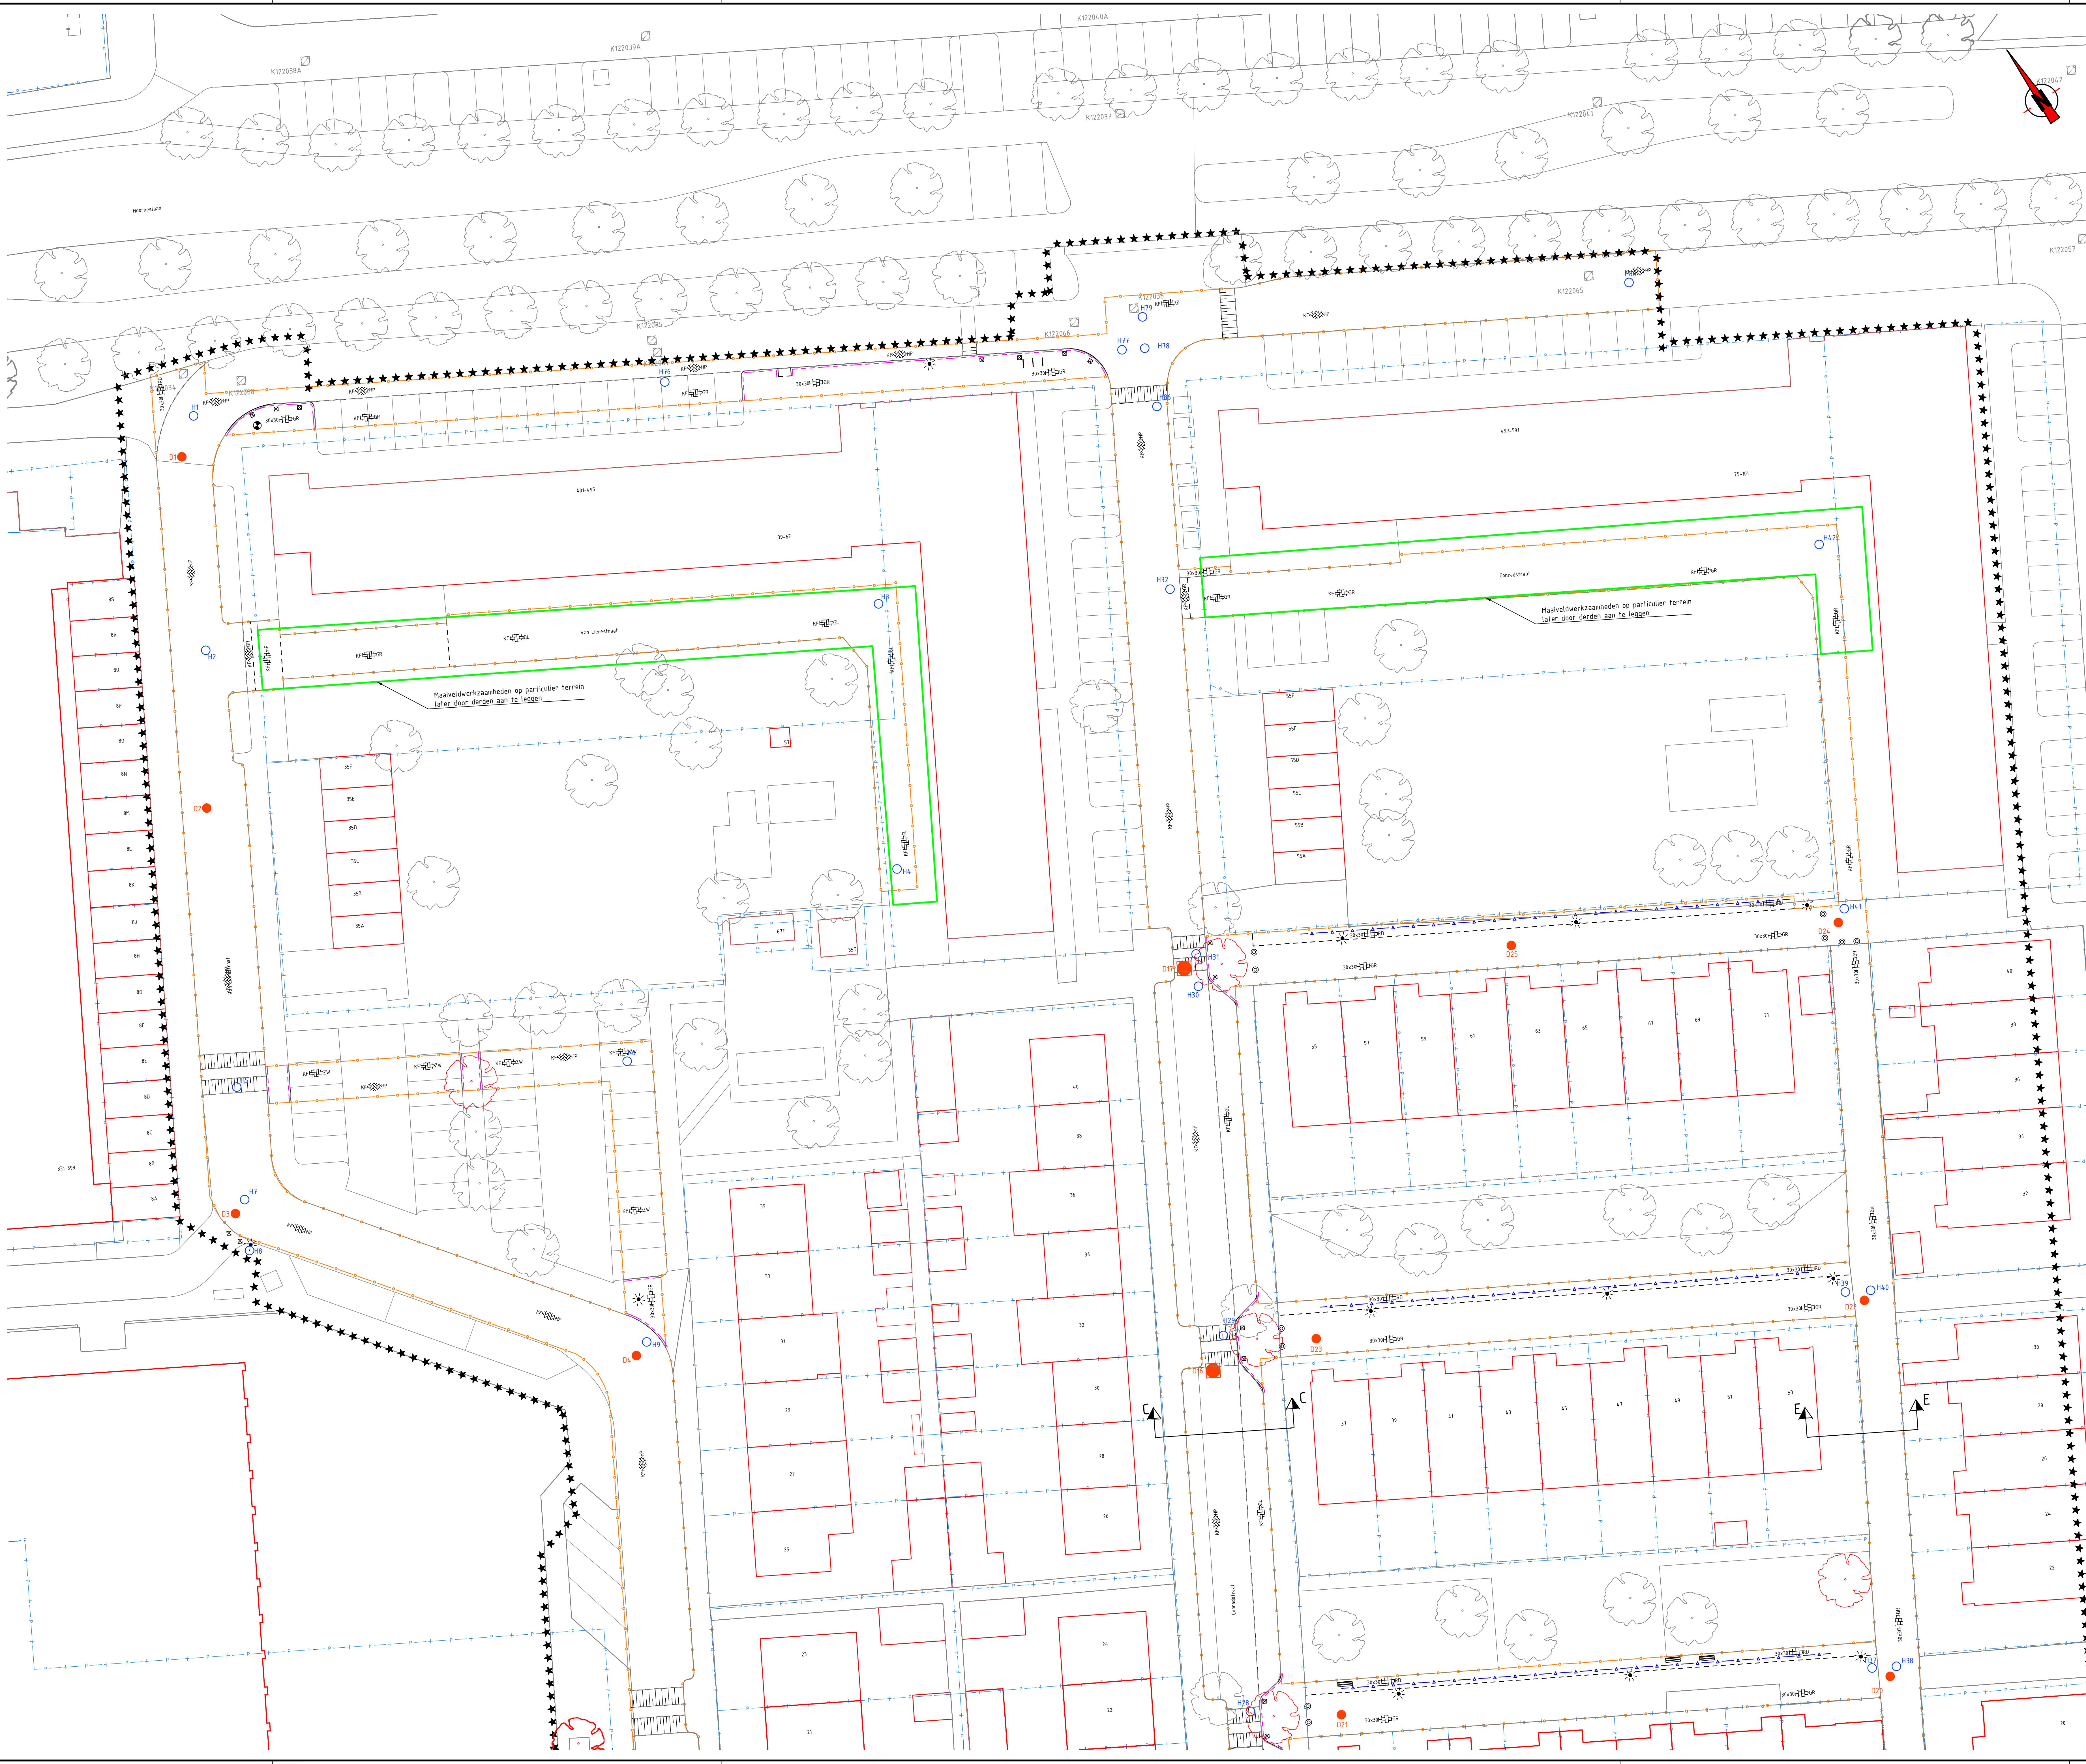

- ### Verklaring
- Bestaande situatie
 - Werkgrens
 - Grens werkzaamheden aan verharding
 - Materialiengrens
 - Perceelsgrens
 - Opbreken en aanbrengen haag
 - Opbreken en aanbrengen trottoirband 180/200
 - Opbreken en aanbrengen opsluitband 100
 - Opbreken in depot en herplaatsen houten schuttingen en opstallen
 - Opbreken in depot en herplaatsen metalen (rooster-)hekwerk
 - Opbreken in depot en herplaatsen wastijp op palen met betonnen voet
- ### Bestaande bebouwing
- Opbreken en aanbrengen BSS, keiformaat, keperverband, heidepaars
 - Opbreken en aanbrengen BSS, keiformaat, keperverband, wit
 - Opbreken en aanbrengen BSS, keiformaat, elleboogverband, heidepaars
 - Opbreken en aanbrengen BSS, keiformaat, elleboogverband, grijs
 - Opbreken en aanbrengen BSS, keiformaat, elleboogverband, geel
 - Opbreken en aanbrengen BSS, keiformaat, elleboogverband, zwart
 - Opbreken en aanbrengen BSS, keiformaat, elleboogverband, wit
 - Opbreken en aanbrengen BSS, keiformaat, halfsteensverband, grijs
 - Opbreken en aanbrengen BSS, keiformaat, halfsteensverband, geel
 - Opbreken en aanbrengen BSS, keiformaat, halfsteensverband, wit
 - Opbreken en aanbrengen BSS, dikformaat, elleboogverband, geel
 - Opbreken en aanbrengen betontegels 300x300, halfsteensverband, grijs
 - Opbreken en aanbrengen betontegels 300x300, halfsteensverband, rood
 - Opbreken en aanbrengen betontegels 300x300, blokverband, rood
 - Opbreken en aanbrengen betontegels 150x300, elleboogverband, grijs
 - Opbreken en aanbrengen betontegels 150x300, elleboogverband, rood
 - Opbreken en aanbrengen asfaltverharding met rode deklaag inclusief fundering
 - Opbreken en aanbrengen halfverharding
 - Opbreken en aanbrengen beplanting
 - Opbreken en aanbrengen gras
 - Opbreken en aanbrengen verkeersdrempel / verkeersplateau
 - Opbouw verkeersdrempel conform de standaard sinusdrempel voor 30km/h, hoog 8cm van de gemeente Katwijk
 - Opbreken en aanbrengen invalideoprit
 - Opbouw invalideoprit conform de standaard invalideoprit langs trottoirband 13/15x100cm van de gemeente Katwijk
 - Op hoogte stellen Tegra inspectieput Ø800 t.b.v. DWA-riool
 - Op hoogte stellen betonnen inspectieput 1000x1000 t.b.v. DWA-riool
 - Op hoogte stellen betonnen inspectieput 1250x1500 t.b.v. DWA-riool
 - Volgnummer inspectieputten t.b.v. DWA-riool
 - Op hoogte stellen Tegra inspectieput Ø800 t.b.v. DWA-riool
 - Op hoogte stellen betonnen inspectieput 1000x1000 t.b.v. DT-riool
 - Op hoogte stellen betonnen oversortput 1000x1000, afmetingen nader te bepalen
 - Volgnummer inspectieputten t.b.v. DT-riool
 - Opbreken in depot en herplaatsen betonnen paal
 - Opbreken in depot en herplaatsen houten paal
 - Opbreken in depot en herplaatsen kunstwerk
 - Opbreken in depot en herplaatsen lichtmast
 - Opbreken in depot en herplaatsen verkeersbord of straatnaambord
 - Opbreken in depot en herplaatsen fietsnietje
 - Opbreken in depot en herplaatsen zitbank
- H1, H2, H3 enz.
- Te handhaven boom
 - Te kappen boom

Opmerkingen


- De huisaansluitingen zijn indicatief aangegeven.
De huisaansluitingen van de flats en de school zijn niet aangegeven.

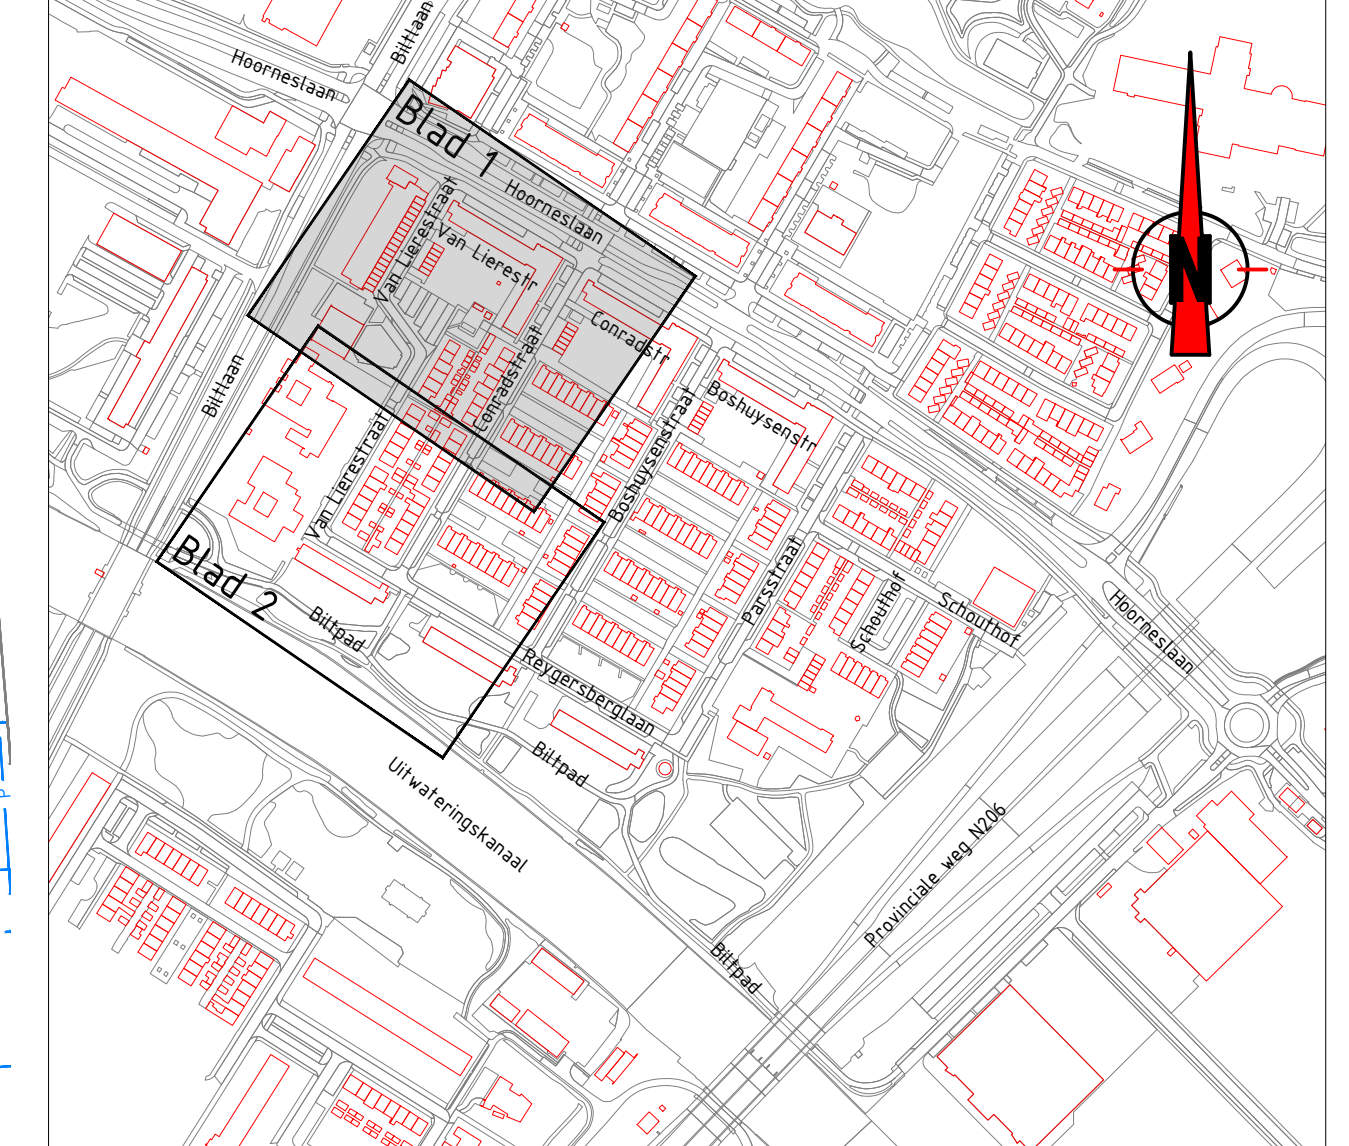

Opmerkingen

- Meetvoering in meters, tenzij anders aangegeven
- Afmetingen materialen in millimeters, tenzij anders aangegeven
- Hoogten in meters t.o.v. NAP
- Hoeken in graden

Pro Infra Gidweg 11 2632 BD Noorderpolder www.proinfra.nl	
Project: Fase 1 Kalkoven	
Bovengrondse infrastructuur	
Opbreken en aanbrengen maaiveld	
Opdrachtgever: Gemeente Katwijk	Opdracht: Bestuursfase
Uitvoerder: D. Eikelen	Opdracht: B. Lemkes
Projectnummer: 26030-NS-3-01	Uitvoerder: 0
Status: Definitief	

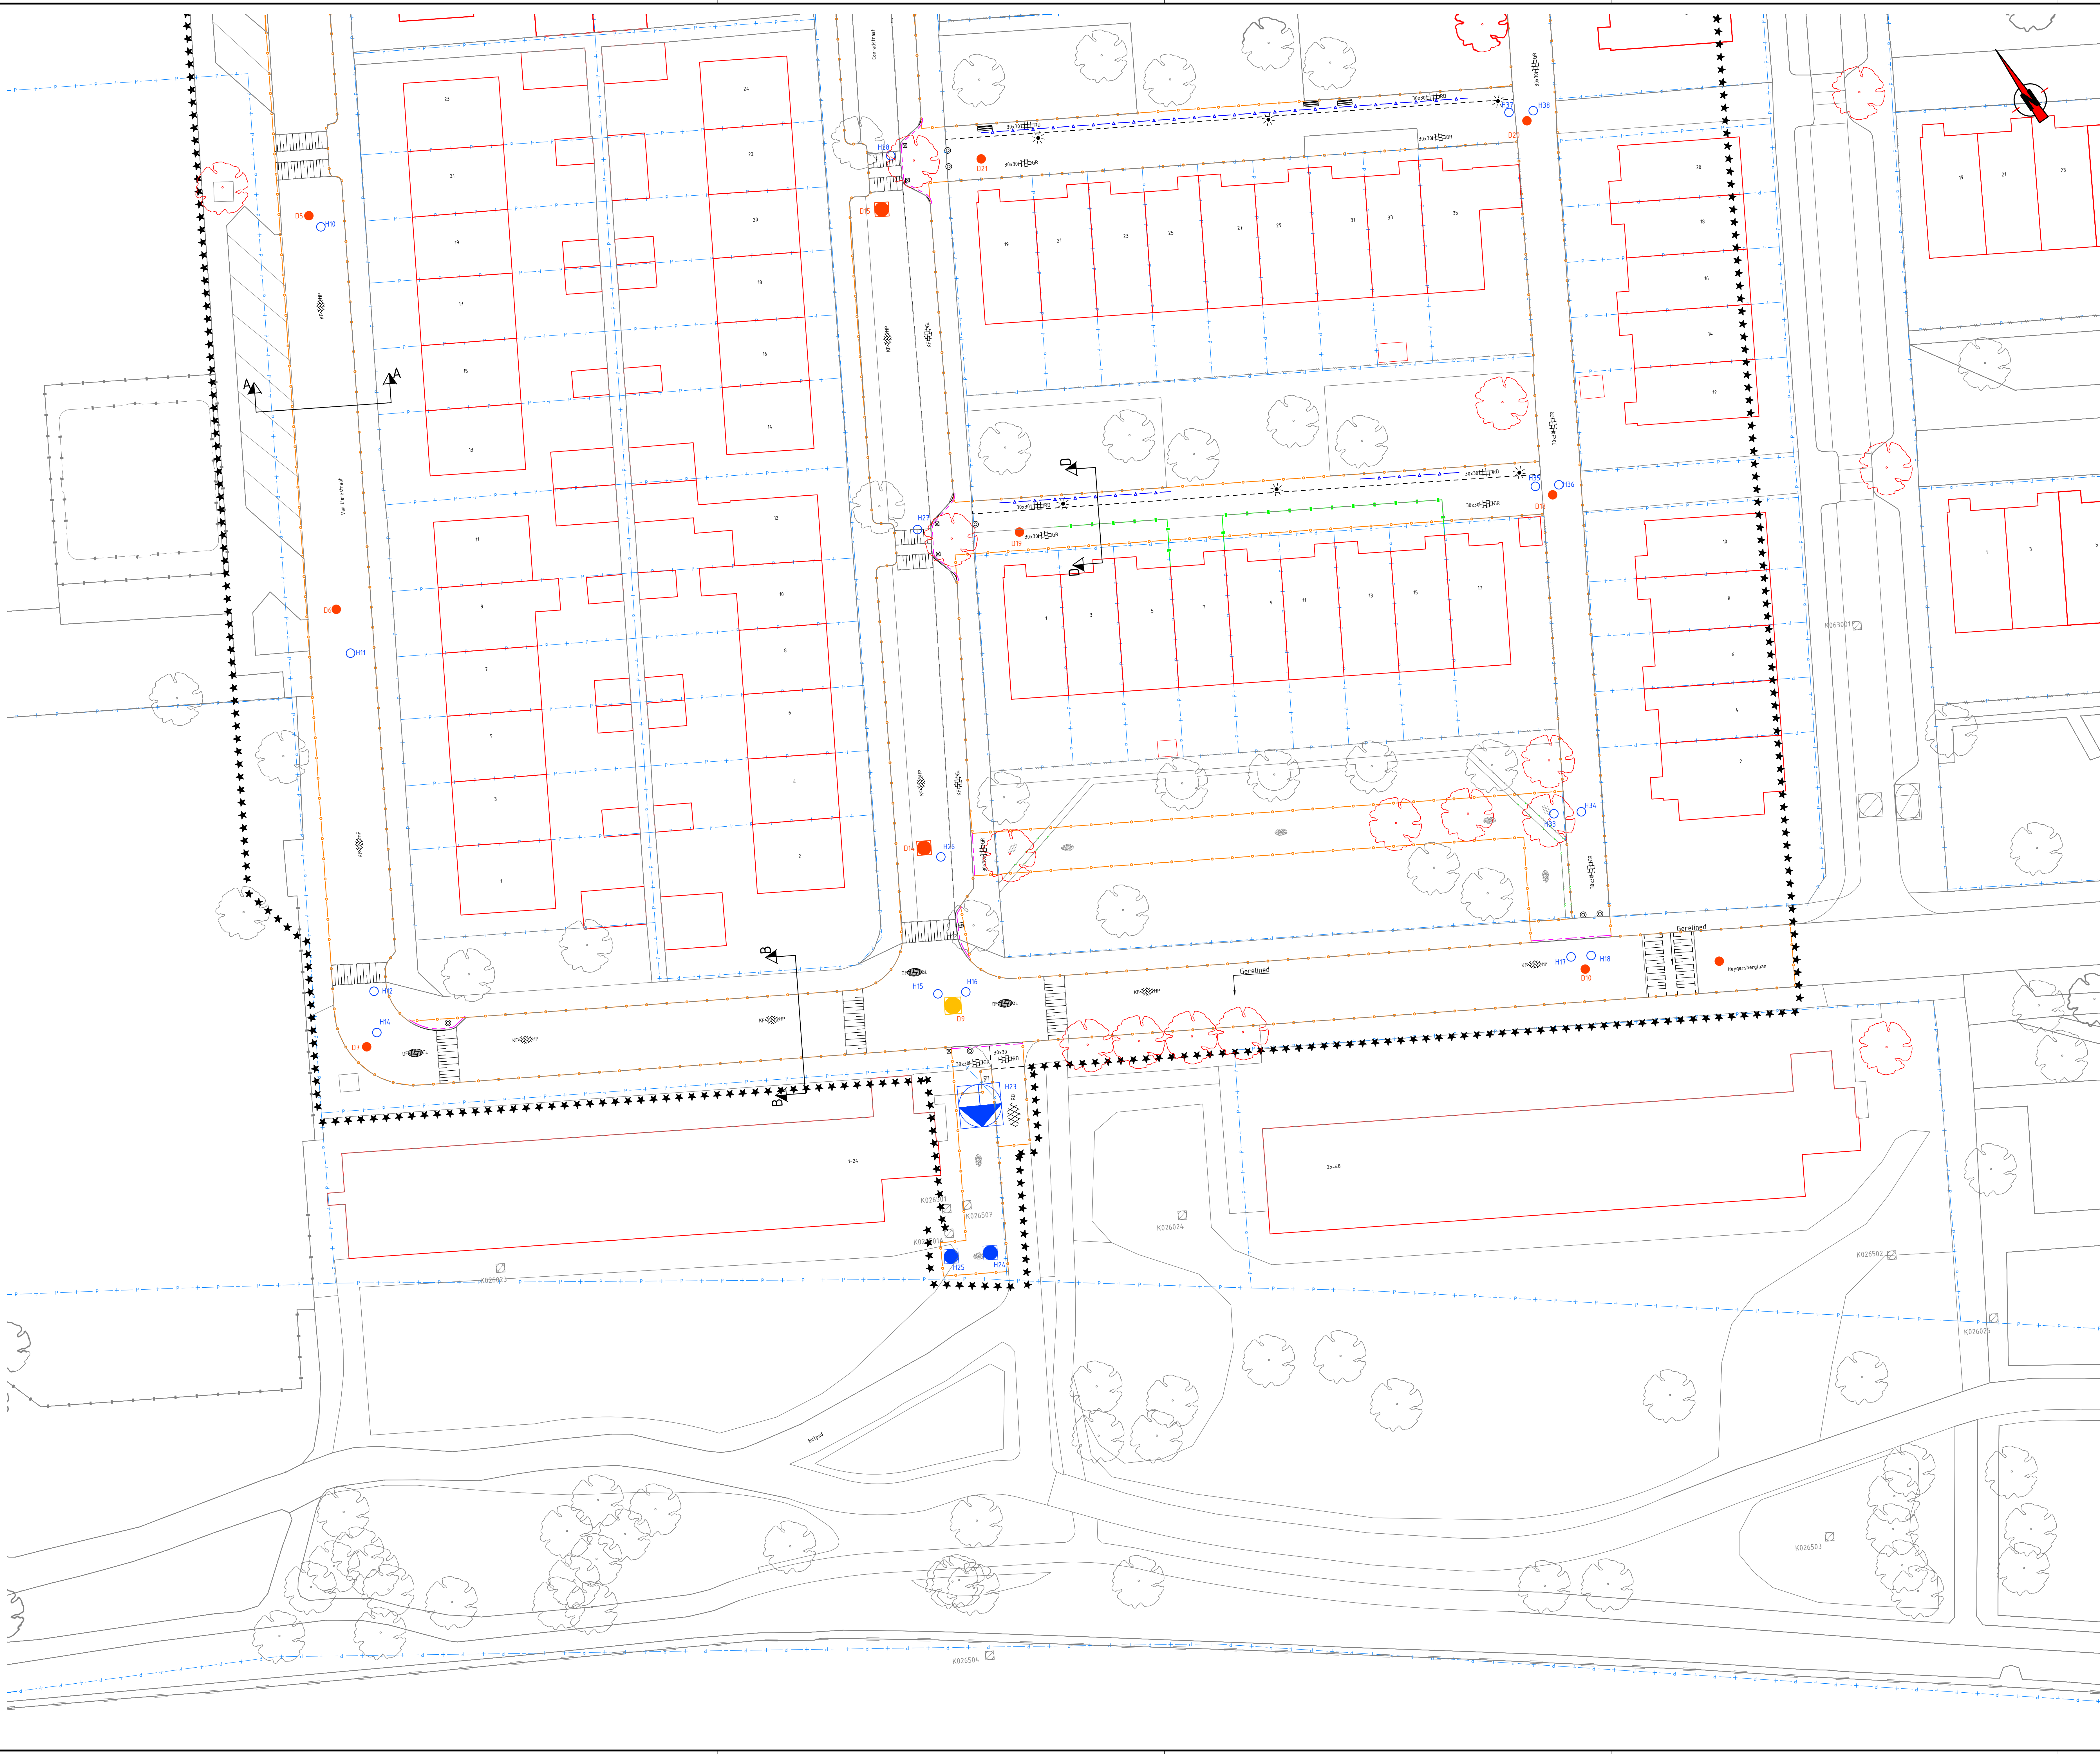

Verklaring

- Bestaande situatie
- Werkgrens
- Grens werkzaamheden aan verharding
- Materialiigrens
- Perceelsgrens
- Opbreken en aanbrengen haag
- Opbreken en aanbrengen trottoirband 180/200
- Opbreken en aanbrengen opsluitband 100
- Opstaan in depot en herplaatsen houten schuttingen en opstallen
- Opstaan in depot en herplaatsen metalen (rooster-)hekwerk
- Opstaan in depot en herplaatsen wastijl op palen met betonnen voet

Bestaande bebouwing

- Opbreken en aanbrengen BSS, keiformaat, keperverband, heidepaars
- Opbreken en aanbrengen BSS, keiformaat, keperverband, wit
- Opbreken en aanbrengen BSS, keiformaat, elleboogverband, heidepaars
- Opbreken en aanbrengen BSS, keiformaat, elleboogverband, grijs
- Opbreken en aanbrengen BSS, keiformaat, elleboogverband, geel
- Opbreken en aanbrengen BSS, keiformaat, elleboogverband, zwart
- Opbreken en aanbrengen BSS, keiformaat, elleboogverband, wit
- Opbreken en aanbrengen BSS, keiformaat, halfsteensverband, grijs
- Opbreken en aanbrengen BSS, keiformaat, halfsteensverband, geel
- Opbreken en aanbrengen BSS, keiformaat, halfsteensverband, wit
- Opbreken en aanbrengen BSS, dikformaat, elleboogverband, geel
- Opbreken en aanbrengen betontegels 300x300, halfsteensverband, grijs
- Opbreken en aanbrengen betontegels 300x300, halfsteensverband, rood
- Opbreken en aanbrengen betontegels 300x300, blokverband, rood
- Opbreken en aanbrengen betontegels 150x300, elleboogverband, grijs
- Opbreken en aanbrengen betontegels 150x300, elleboogverband, rood
- Opbreken en aanbrengen asfaltverharding met rode deklaag inclusief fundering
- Opbreken en aanbrengen halfverharding
- Opbreken en aanbrengen beplanting
- Opbreken en aanbrengen gras
- Opbreken en aanbrengen verkeersdrempel / verkeersplateau
- Opbouw invaldeoprit conform de standaard invaldeoprit langs trottoirband 13/15x100cm van de gemeente Katwijk
- Op hoogte stellen Tegra inspectieput Ø800 t.b.v. DWA-riool
- Op hoogte stellen betonnen inspectieput 1000x1000 t.b.v. DWA-riool
- Op hoogte stellen betonnen inspectieput 1250x1500 t.b.v. DWA-riool
- Volgnummer inspectieputten t.b.v. DWA-riool
- Op hoogte stellen Tegra inspectieput Ø800 t.b.v. DWA-riool
- Op hoogte stellen betonnen inspectieput 1000x1000 t.b.v. DT-riool
- Op hoogte stellen betonnen overstortput 1000x1000, afmetingen nader te bepalen
- Volgnummer inspectieputten t.b.v. DT-riool
- Opstaan in depot en herplaatsen betonnen paal
- Opstaan in depot en herplaatsen houten paal
- Opstaan in depot en herplaatsen kunstwerk
- Opstaan in depot en herplaatsen lichtmast
- Opstaan in depot en herplaatsen verkeersbord of straatnaambord
- Opstaan in depot en herplaatsen fietsnietje
- Opstaan in depot en herplaatsen zitbank
- Te handhaven boom
- Te kappen boom

Opmerkingen

- De huisaansluitingen zijn indicatief aangegeven.
- De huisaansluitingen van de flats en de school zijn niet aangegeven.

Opmerkingen

- Meetvoering in meters, tenzij anders aangegeven
- Afmetingen materialen in millimeters, tenzij anders aangegeven
- Hoogten in meters t.o.v. NAP
- Hoeken in graden

0 2 4 6 8m

naam			
adres			
postcode			
plaats			
datum	Definitief	DEL	02-09-2026
versie	aanvraag		tekstueel

Pro Infra | Oudeweg 11 | 2632 BD Noordorp | www.proinfra.nl

project: Fase 1 Kalkoven			
Bovengrondse infrastructuur			
Opbreken en aanbrengen maaiveld			
ontwerp	opdrachtnummer: 26030	versie	A0
opdrachtgever	Gemeente Katwijk	opdrachtfase	Bestekfase
tekenaar	D. Eikelen	opdrachtnummer	B. Lemkes
tekeningnummer	26030-NS-03-02	opdracht	0
status	Definitief		