


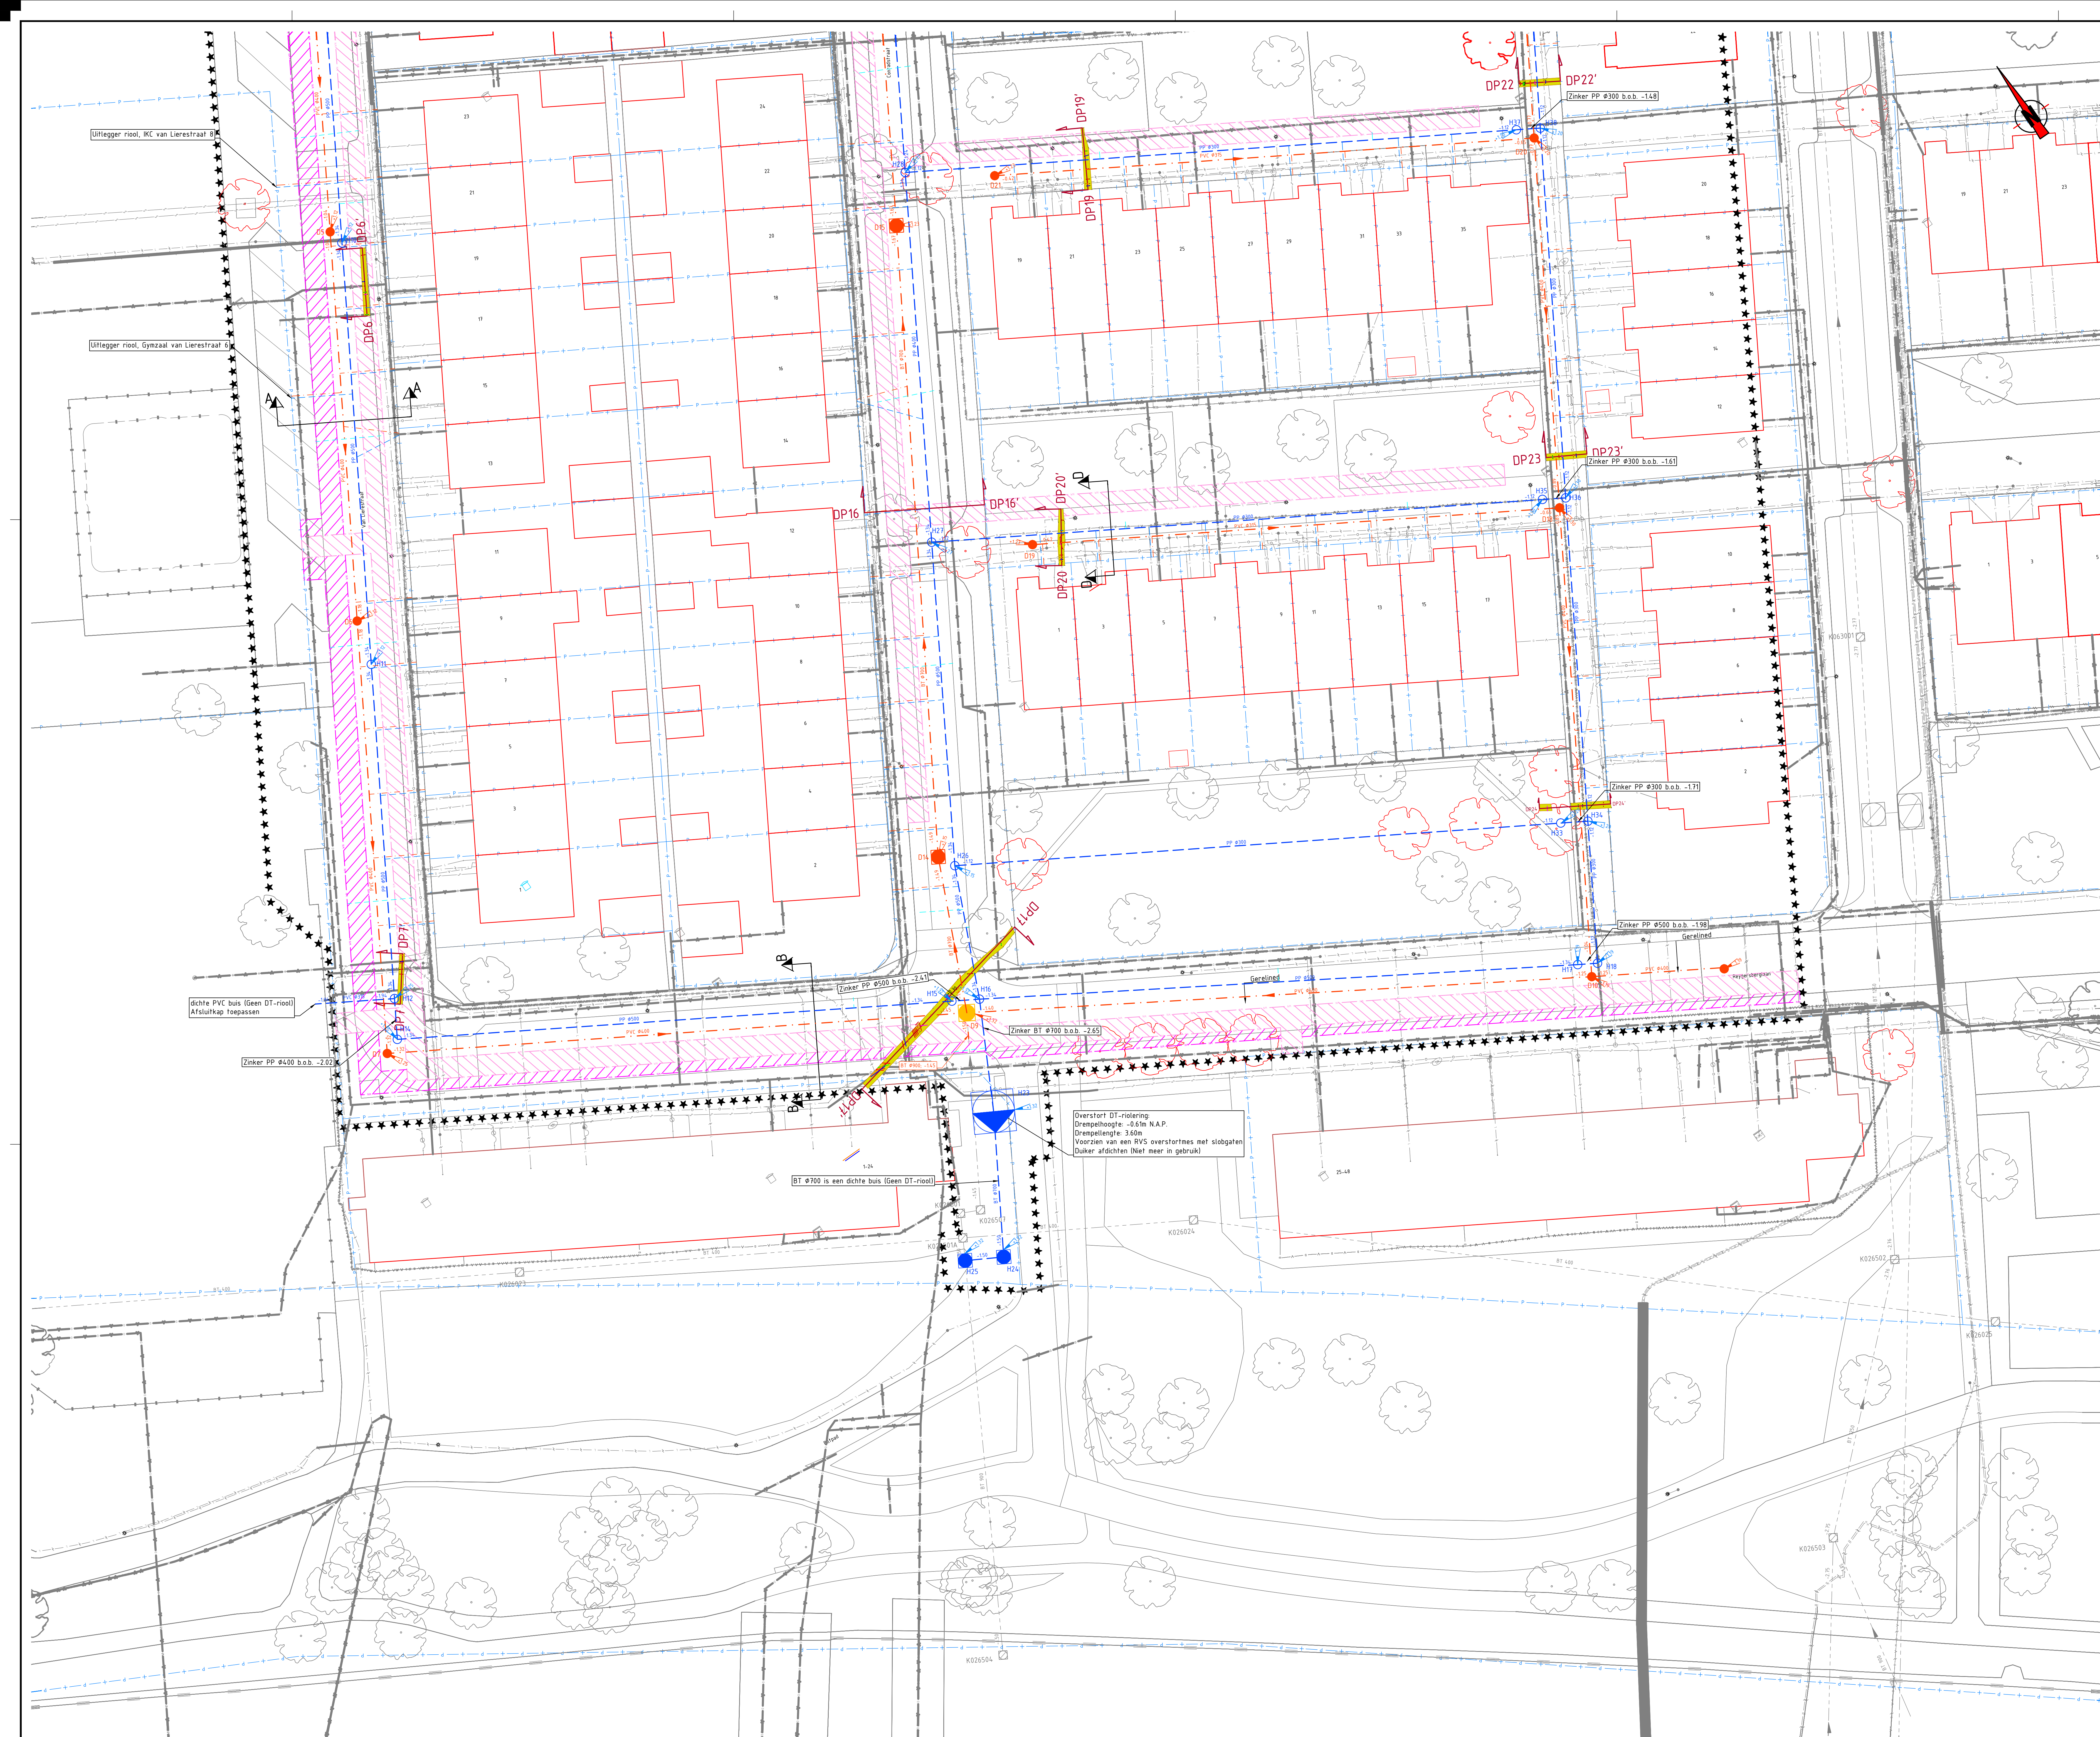

Verklaring riolering en algemeen


-

Verklaring bestaande kabels en leidingen (excl. riolering)

- | | |
|--|---|
| | Datatransportkabel |
| | Electriciteit laagspanningskabel |
| | Electriciteit middenspanningskabel |
| | Electriciteit hoogspanningskabel |
| | Gas laagdrukleiding |
| | Gas hogedrukleiding |
| | Waterleiding |
| | Voorzorgmaatregelen electriciteit hoogspanningskabel, waterleiding en gas hogedrukleiding |

Opmerkingen

- De huisaansluitingen zijn indicatief aangegeven.
De huisaansluitingen van de flats en de school zijn niet aangegeven.

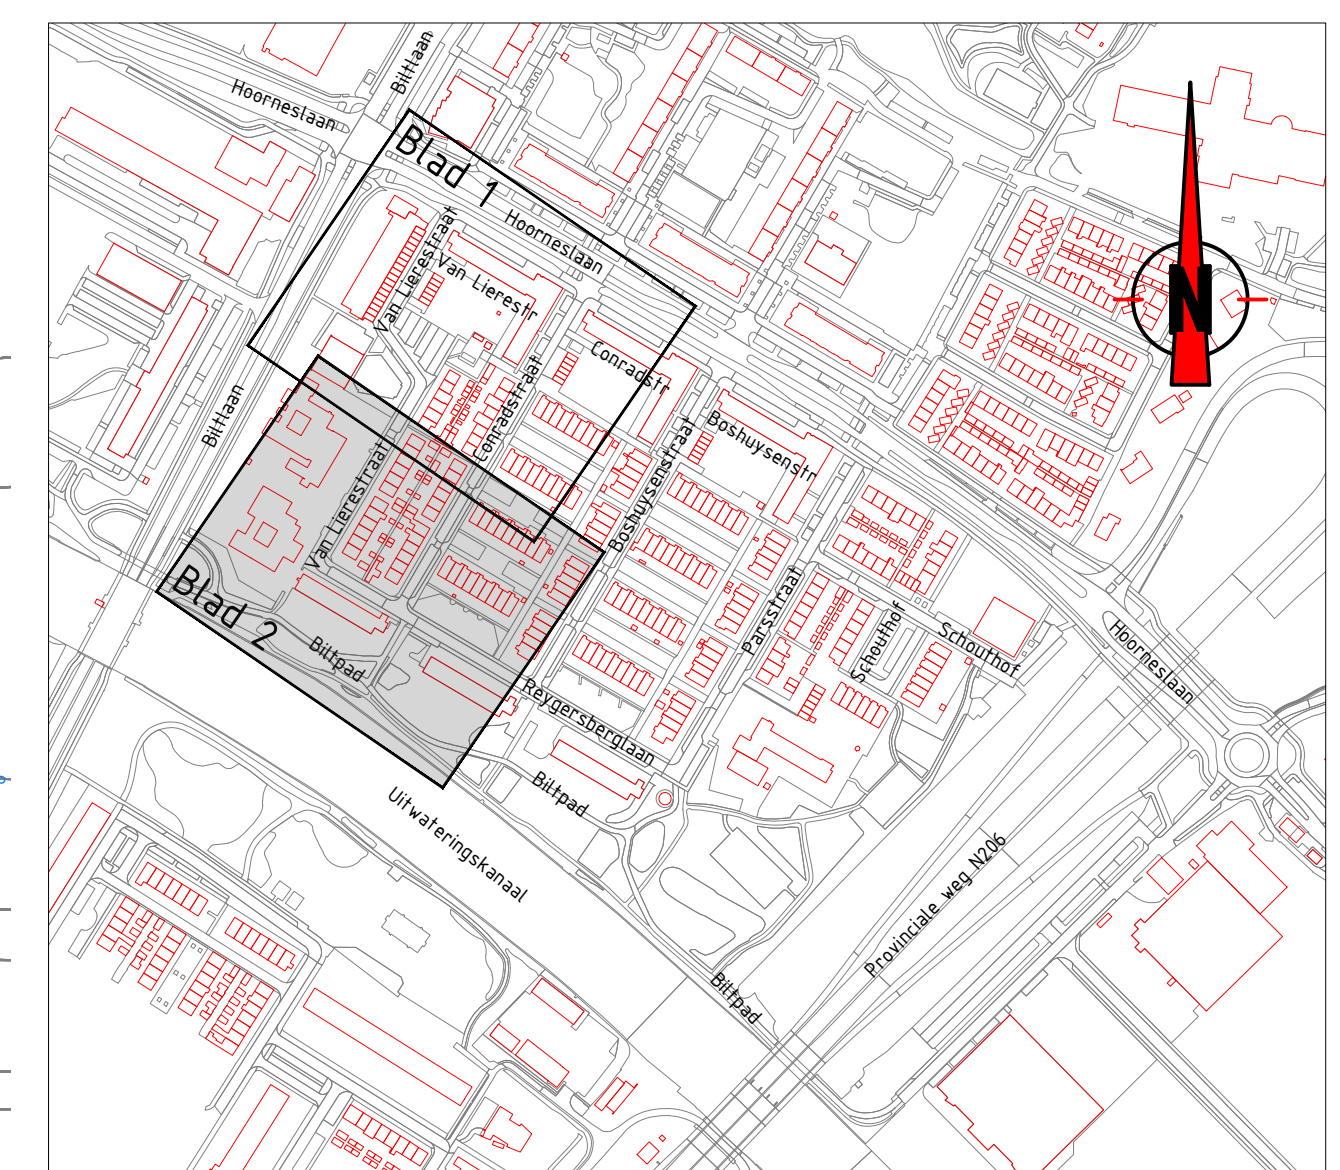

Opmerkingen

- Maatvoering in meters, tenzij anders aangegeven
 - Afmetingen materialen in millimeters, tenzij anders aangegeven
 - Hoogtematen in meters t.o.v. NAP
 - Hoeken in graden
- 0 2 4 6 8m

==	==	==	==
==	==	==	==
==	==	==	==
0	Definitief	DEL	02-09-2026
versie	omschrijving	tekenaar	datum



Pro Infra | Glödeveg 11 | 2632 BD Nostdorp | www.proinfra.nl

Fase 1 Kalkoven

Project	Ondergrondse infrastructuur
---------	-----------------------------

onderwerp **Aanbrengen riolering**

Gemeente Katwijk

opdrachtgever	Gemeente Katwijk
aanpak	D. Floten

tekenaar	D. Elstien
	26.03.2011 03.03

26030-RI-03-02 bokeringnummer	26030-RI-03-02
----------------------------------	----------------

C:\Users\delsten\proinfra\i\26030 Kall