
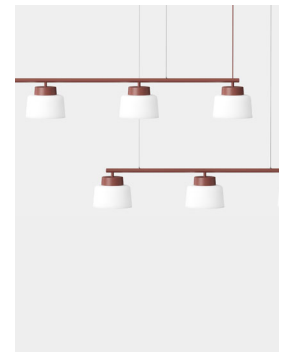
 
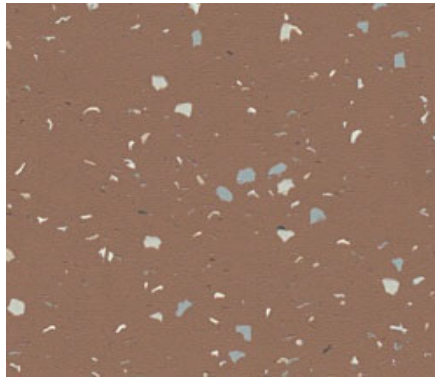
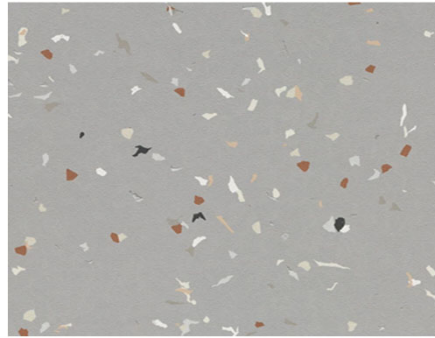
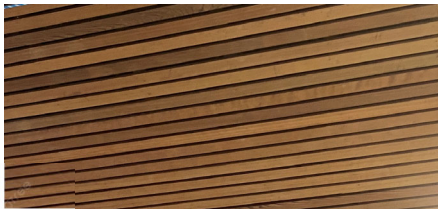


ISK Leiden 2409

renovatie en verduurzaming

BRIQUE

plattegronden

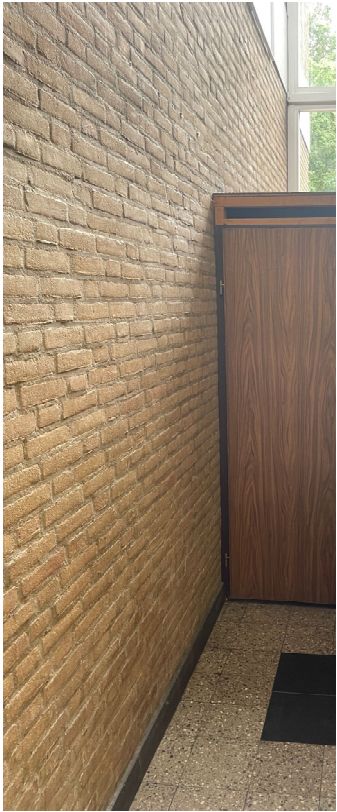

RENVOOI INRICHTING

afdrucken in kleur

LEGENDA

- losse inrichting
- maatwerk door zonwering
- maatwerk door derden
- sanitair of installatiedv.





Vloer
ckv?



01 1e verdieping



02 2e tussenverdieping



01 1e tussenverdieping

fragmenten

Receptie



Receptie I materialisering






Wanden, kolommen &
kozijnen RAL 1013

NCS S 4020-Y60R

Tegel
havane

ABET Laminati
Cappucino
1826

Vloer

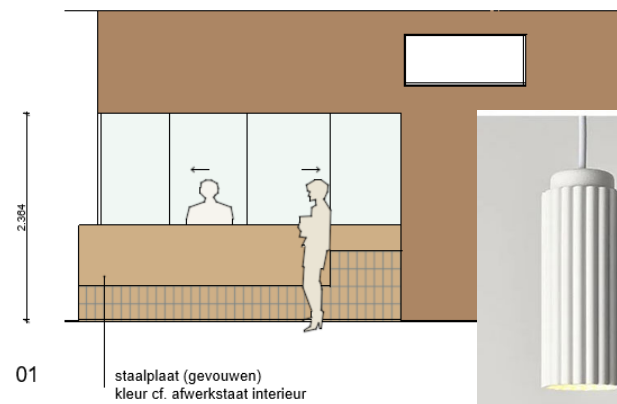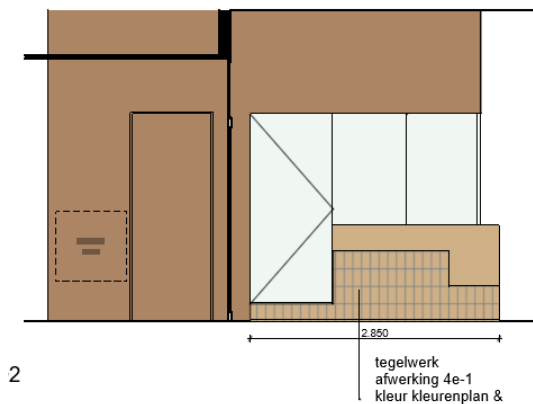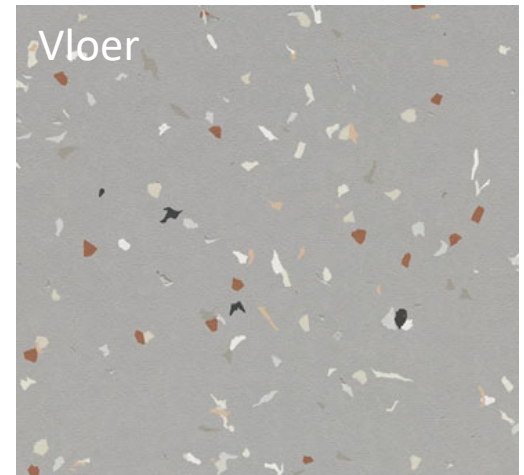

Ontvangst




Ontvangst I materialisering



Ontvangst I materialisering



Wanden, kolommen &
kozijnen RAL 1013

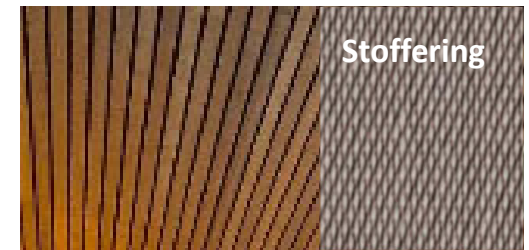

Blanc white


Blue pale

havane

Linen






vloer

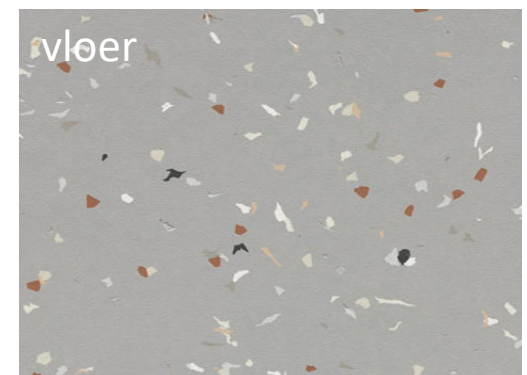

Ontvangst I meubilair



Ontvangst I concierge

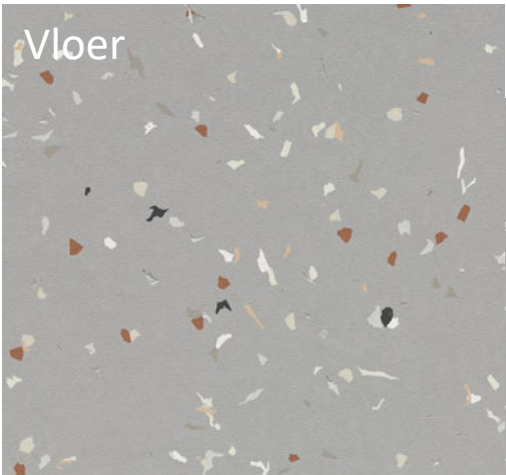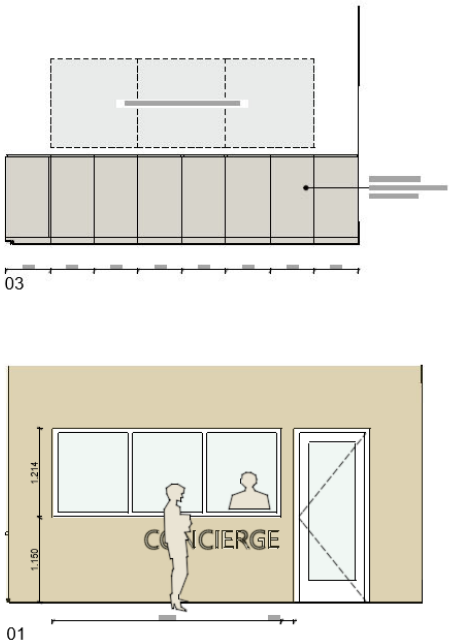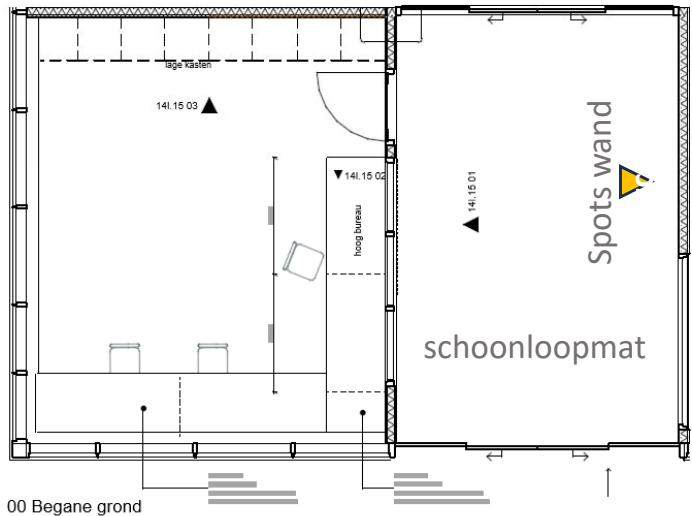


ISK Leiden
Interieurfragmenten
Concierge

Schaal: 1:50
Status: definitief
Formaat: A3
Versie: 0
Fase: TO
Datum: 25-09-2025
Wijz. A:
Wijz. B:
Wijz. C:
Wijz. D:
Wijz. E:


Tekeningnummer:
141.16



00 Begane grond

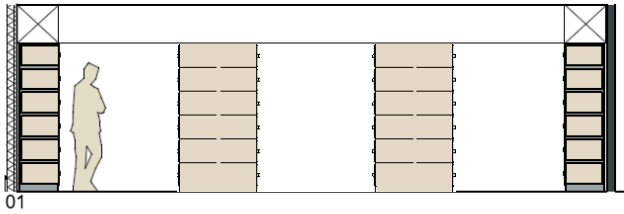


Leerkotte Model LM T60

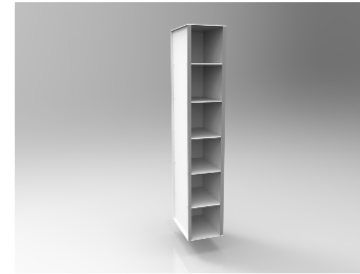

voorbeeld Vellesan College

Vloer

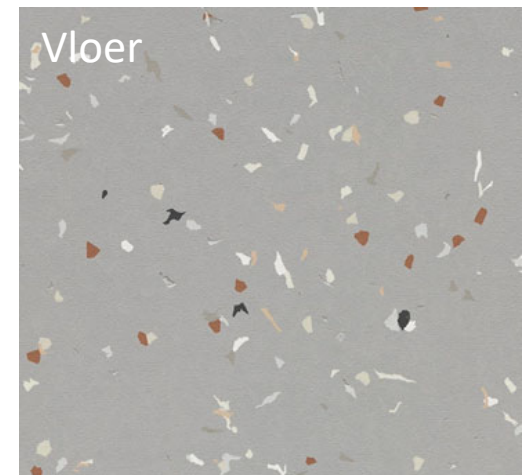

Ontvangst I kantoren





Wanden, kolommen & kozijnen RAL 1013

NCS S 4020-Y60R

Tegel
havana

Cubic kozijnen
kozijnen






vloer

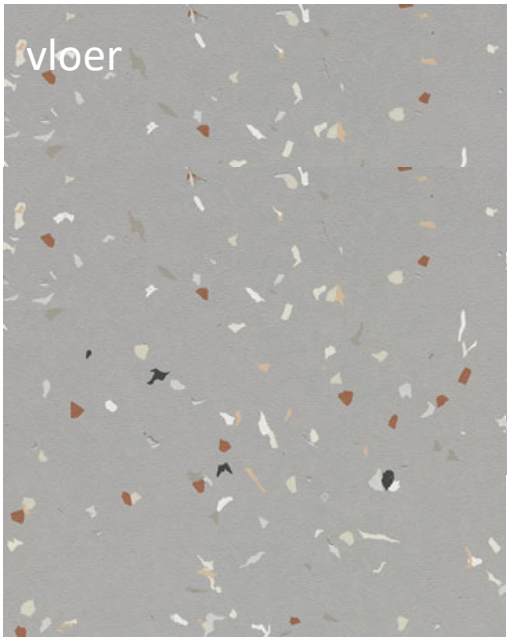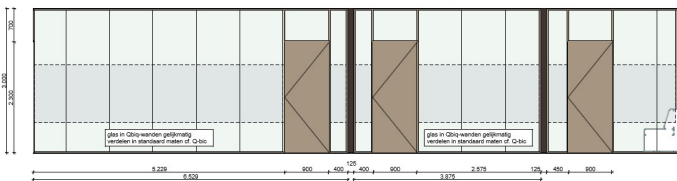


Gang kantoren




Pantry staf

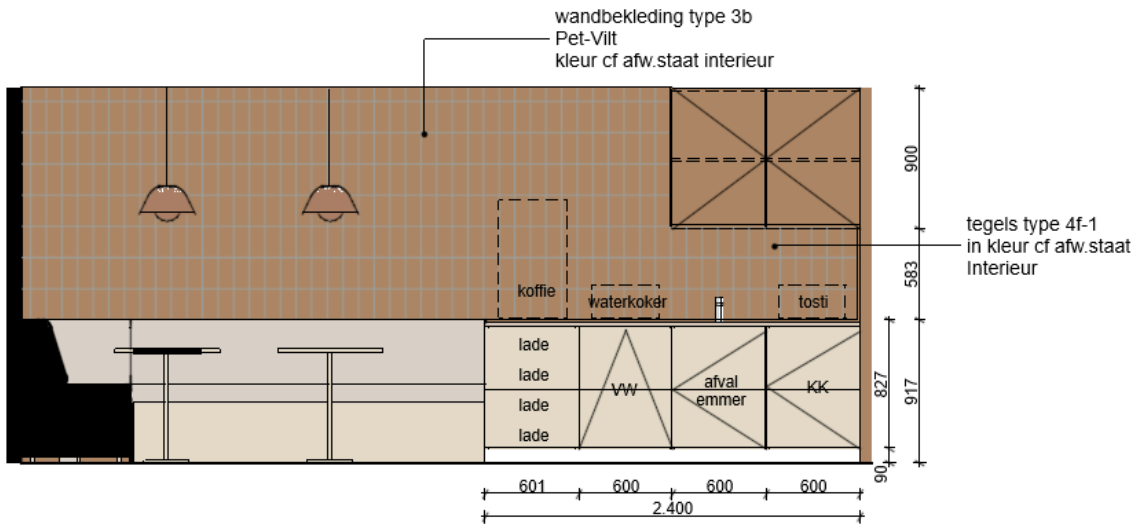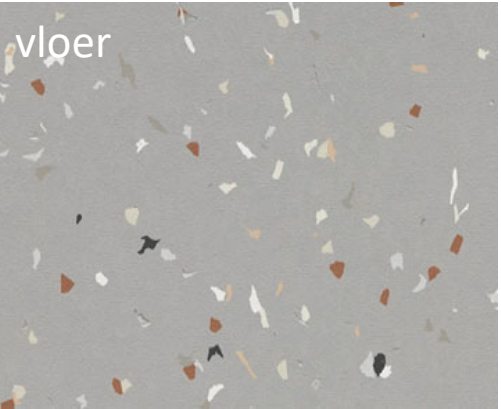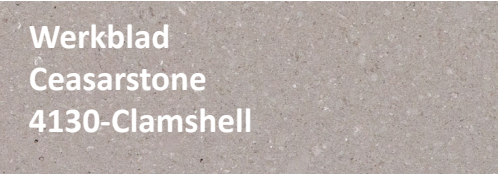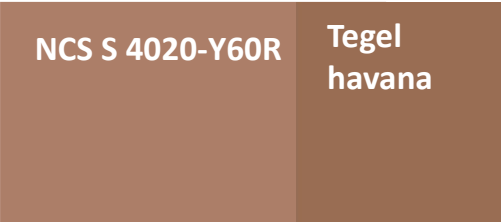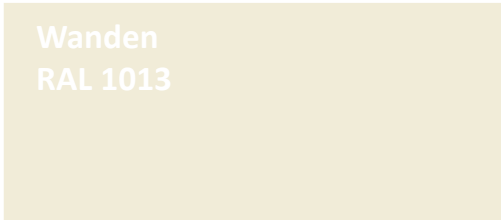


Toiletgroep

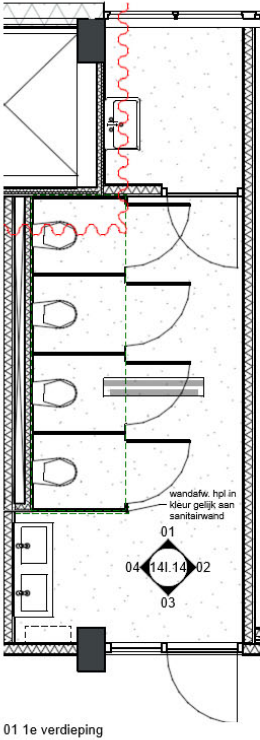


01

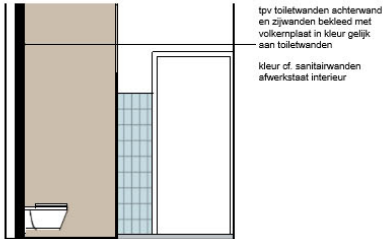



03

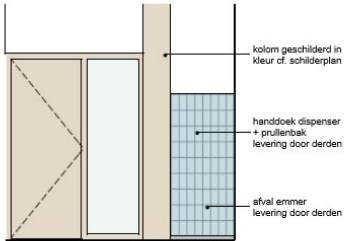

04

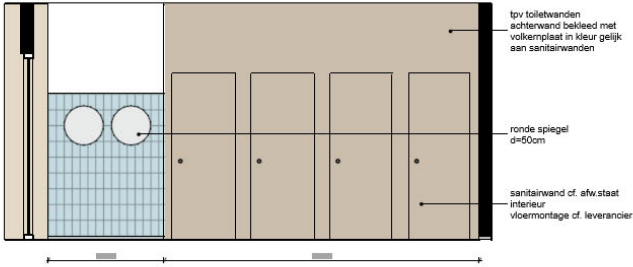

02

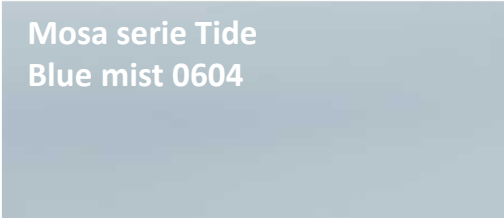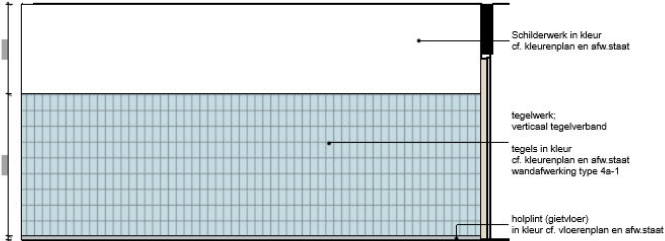

Klaslokaal



Wanden, kolommen &
kozijnen RAL 1013

HPL deuren
Pfleiderer
Magnolia U11509 SD

vloer

Hoofdtrappenhuis



Wanden, kolommen &
kozijnen RAL 1013

Vloer bestaand



Aula



Aula I materialisering



NCS S 4020-Y60R

Tegel
havana

Wanden

Plafond aula
S3010-y20R

Blanc
white

Linen

vloer

Lijnspel
Sphera energetic
Linen 50221



Aula

Architectural rendering of a modern, open-plan interior space, likely a library or community center. The space features large windows, wooden benches, and a reception desk. A stylized figure is visible near the reception area. The rendering is overlaid with a collage of "Welcome" messages in various languages and fonts.




Uitgifte balie




NCS S 4020-Y60R

Tegel
havane


ABET Laminati
892

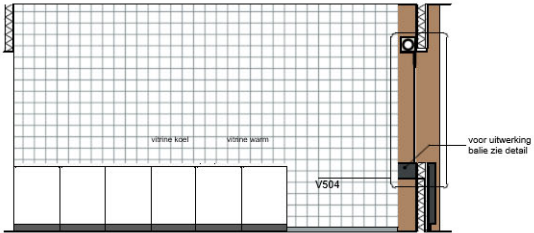


03

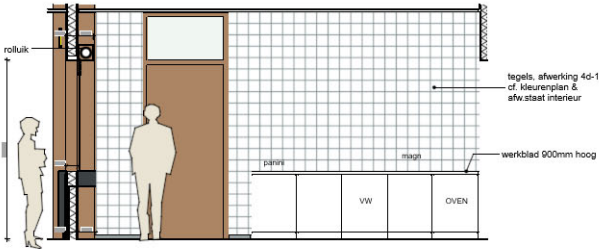

02

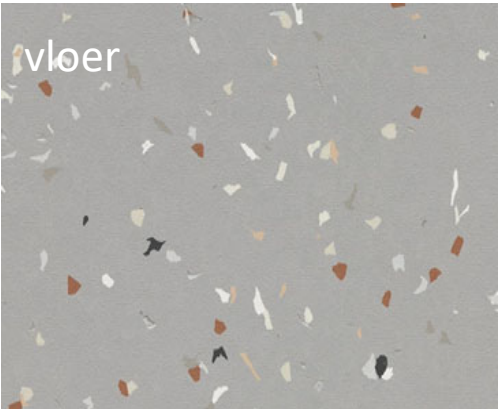

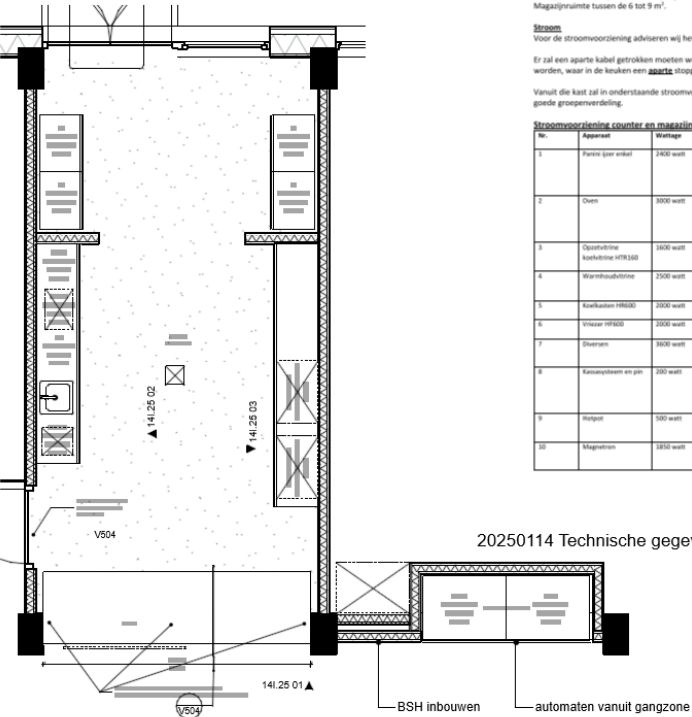

00 Begane grond

ISK Leiden
Interieurfragmenten
Uitgiftebalie



Beste Ewellen,

Naar aanleiding van ons contact, mail ik u hierbij de technische gegevens zoals wij denken nodig te hebben voor een optimale cateringvoorziening op de locatie Da Vinci ISK.

Ruimte
Een optimale verkoopruimte tussen ongeveer tussen de 22 en 25 m².
Magazijnruimte tussen de 6 tot 9 m².

Stroom
Voor de stroomvoorziening adviseren wij het volgende:

Er zal een aparte kabel getrokken moeten worden met voldoende capaciteit gezekeerd moet gaan worden, waar in de keuken een aparte stoppen/groepenkast op aan gesloten kan worden.

Vanuit die kast zal in onderstaande stroomvoorziening voorzien moeten worden door middel van een goede groepsverdeling.

Stroomvoorziening counter en magazijn					
Nr.	Apparaat	Wattage	Montuur	Aantal	Opmerkingen
1	Pierre (per enkel)	2400 watt	430x235x230	1 stuk 1 stopcontact	Stroom boven blad 30cm
2	Oven	3000 watt	595x595x70	1 stuk 1 stopcontact	Stroom boven blad 30cm
3	Opstrijfline koelboxline WTR100	2400 watt	R048 x480x670x104	1 counter 1 stopcontact	
4	Warmhoudvitrine	2500 watt	R048 x480x670x104	1 counter 1 stopcontact	
5	Koelkasten H6040	2000 watt	775x670x1865	2 magarijn	Zo hoog mogelijk
6	Kruiser HFR600	2000 watt	775x670x1865	2 magarijn 2 stopcontacten	Zo hoog mogelijk
7	Stoeren	3600 watt		5 stuks	Extra stopcontacten
8	Kassasysteem en pin	200 watt	NvT	1 counter 4 stopcontacten 2 up punten	Stroom boven blad 30cm
9	Refrig	500 watt	NvT	1 counter 1 stopcontact	Stroom nead apparaat
10	Magazijn	1850 watt	1100x8 x 3100x1 x 3400x1	1 counter 1 stopcontact	Stroom boven blad 30cm

20250114 Technische gegevens-Da Vinci ISK

11	Vat/waasser	Kraan/stroom	50,5x20x40 cm.	Naast apparaat
				Apparaat komt op een verhoging te staan.
Automaten voorruimte				
Drankautomat	400 watt	H105x411x400		Voor elke automaat apart stopcontact op 1,50 hoog
Foodautomat	400 watt	H105x411x400		Voor elke automaat apart stopcontact op 1,50 hoog

Koudebalk en wateraansluitingen
Als de warmwatervoorziening van de school naast de keuken zit, behoeft er geen boiler in de keuken geplaatst te worden. Is dit niet het geval, dan is een boiler in de keuken wel noodzakelijk.

Kassaterminal en pinterminal
Voor ons bestelstelsel en kassasysteem met pin zijn drie datakabels en drie stroompunten noodzakelijk. Bij de balie graag twee data aansluitingen voor pin en kassa en 4 stopcontacten en bij het bureau voor de computer waarop onze medewerkers bestellen een datapunt en een stopcontact.
Daarnaast zal er door de ICT afdeling een aantal poorten opengesteld moeten worden, zodat onze kassa en pin kan communiceren met de server. Zie het bestand 'Twelve Hour Acces 2018' in de bijlage van de mail.

Magazijn en opslagruimte
Het is van belang dat er een extra brede deur in zowel keuken, magazijn/opslagruimte komt, zodat er goed met rollcontainers naar binnen gereden kan worden en dat aan de deuren en aan de poorten stootranden geplaatst worden.
Graag geen drempels bij de deuren i.v.m. tillen en hete koffie wat soms vervoerd moet worden.

Afvoerputjes
In de keuken zijn 2 afvoerputjes nodig.

Afwerking wanden en plafond
Tot aan bovenaan zal de keuken getegeld moeten worden. De tegels moeten makkelijk schoon te houden zijn. Het plafond moet stofvrij zijn en brandwerend, de lichtbalken in het plafond moeten voorzien zijn van stofkappen.

Balie
Een ideale balie heeft een lengte van 4 meter. De balie zal makkelijk schoon te houden moeten zijn en op de balie plaatsen wij een koeling en een warmhoudkast.

Klimaatbeheersing
Vanwege de vele apparaten die in de ruimte staan wordt het snel erg warm. Daarom is het fijn als de keukenruimte door middel van airconditioning gekoeld kan worden.

20250114 Technische gegevens-Da Vinci ISK




Schaal: 1:50, 1:1,62 A3
Formaat: TO
Fase: 0
Status: definitief
Versie: 0
Datum: 25-06-2025

Tekeningnummer:
14I.27



Gangzone klaslokalen

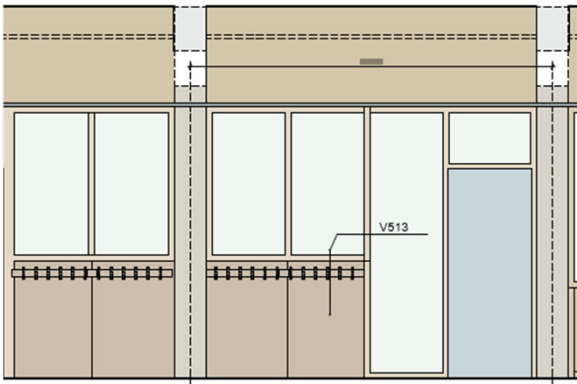

raamfolie in kleur

Plafonds ral 9010


HPL deuren

HPL deurenPfleiderer
Magnolia U11509 SD

HPL Plastica
Eiken sawcut licht
0877 SU

Wanden, kolommen &
kozijnen RAL 1013

vloer

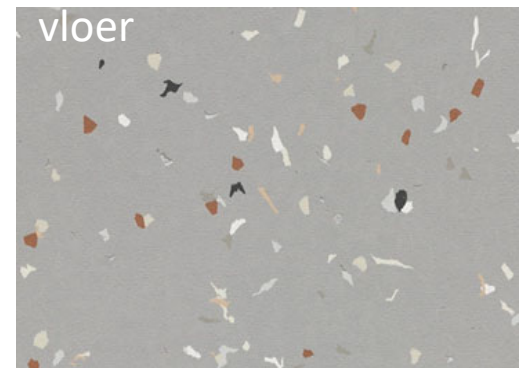

Gangzone klaslokalen



Gangzone klaslokalen



Gangzone klaslokalen



met kleurvlak in de vloer

Gangzone klaslokalen



laptopkarren



laptopkarren

met kleurvlak in de vloer

Teamkamer






Cubic kozijnen
kozijnen **RAL 1019**

HPL deuren formica
Mojave F8751


Mosa color
13630

Werkblad
Ceasarstone
4130-Clamshell

Egger 540 ST9

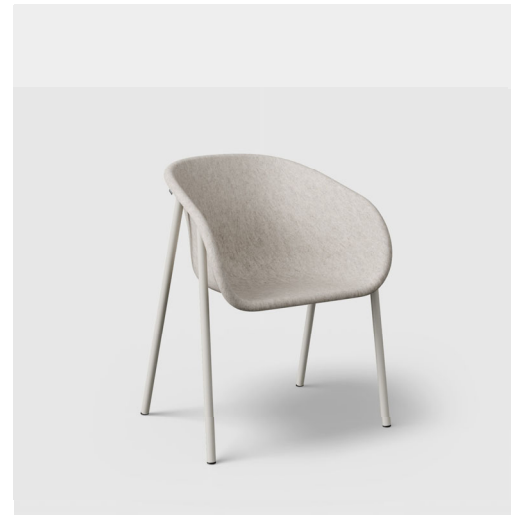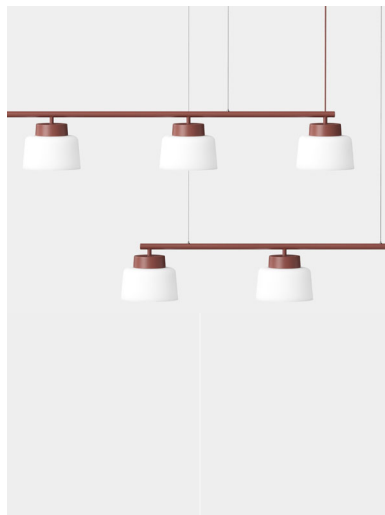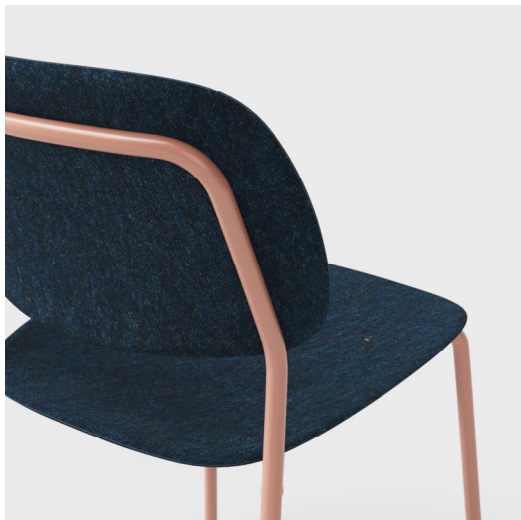

Teamkamer

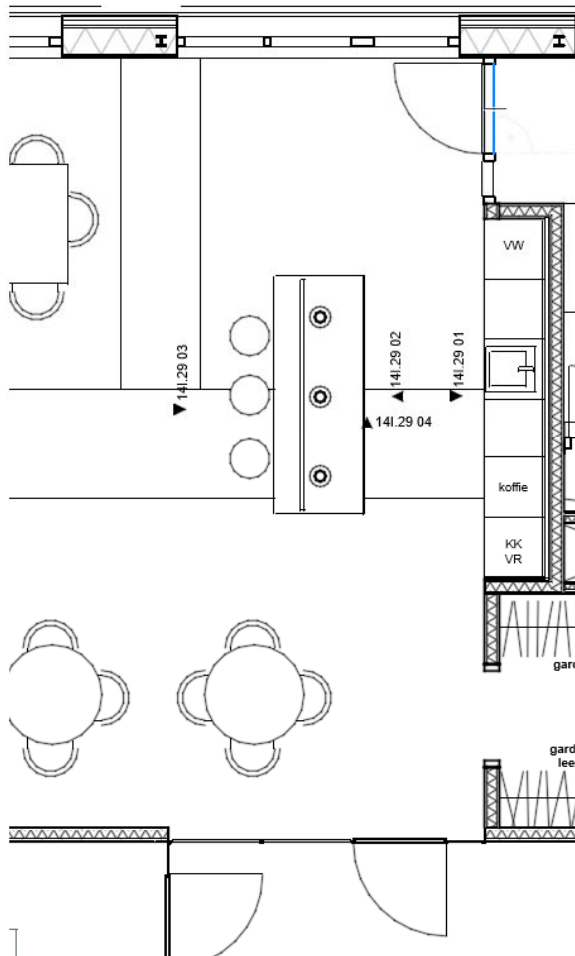


01 1e verdieping

KEUKEN

- blad: composiet cf. afwerkstaat interieur, randen voorzien van facet 2mm
- blad vv springen tbv kraan en spoelbak en doorvoer voor stopcontacten en wateraansluiting koffiemachine.
- achterwand tegelwerk type 4f-2
- deuren/ fronten: meubelplaat vv hpl in kleur: keuken in wand in kleur HPL 5 eiland in kleur HPL 6
- kasten wit, kasten vv rijgatboring.
- plint: watervast multiplex, hpl, kleur gelijk aan fronten.
- meubelgrepen Hafele kantgreep aluminium zwart geanodiseerd 265mm artikelnummer 115.02.322
- deuren en lades softclose Blum.
- binnenwerk/romp: wit gelamineerd standaard kasten.
- elektra en water aansluiting voor alle vaste apparatuur en daarbij voor: toekomstig koffiemachine (water en elektra).
- inbouw afvallemmer (voorstel meubelmaker)
- spoelbak type: reginox Ohio R15957 vlakke inbouw 40x40, of gelijkwaardig, (voorstel meubelmaker)
- kraan: Quoooker zwart cf. opgave installatie adviseur
- inbouw koelkast + vriezer
- inductie kookplaat met ingebouwde afzuiging
- vaatwasser rvs inbouw horeca vaatwasmachine, voorlader, geschikt voor minimaal 2 korven van 50x50cm
- Voor alle apparatuur merk siemens, of gelijkwaardig (voorstel meubelmaker)

(Alle keuken apparatuur door aannemer/ meubelmaker)

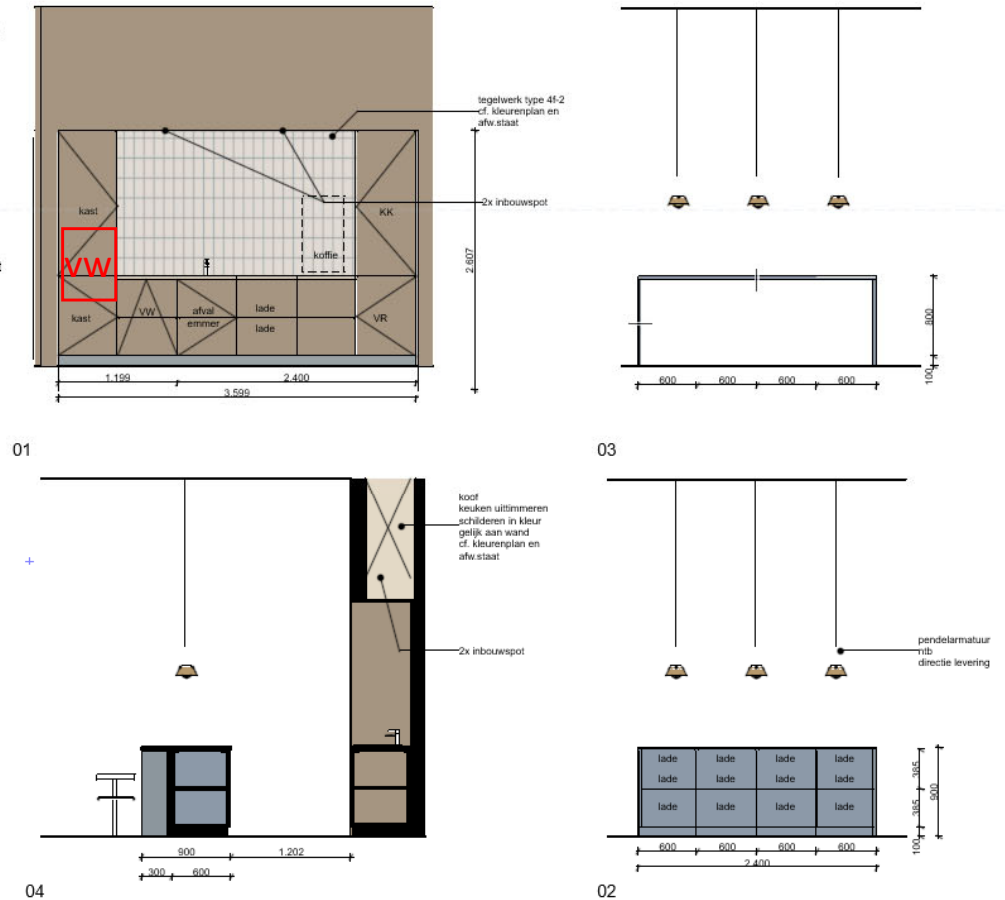

Teamkamer



Gangzone





Gangzone




Gangzone



Kleur in aanzicht
aanpassen

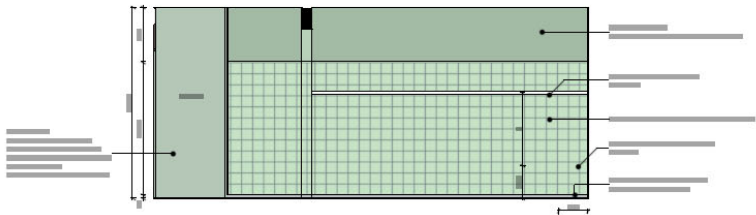
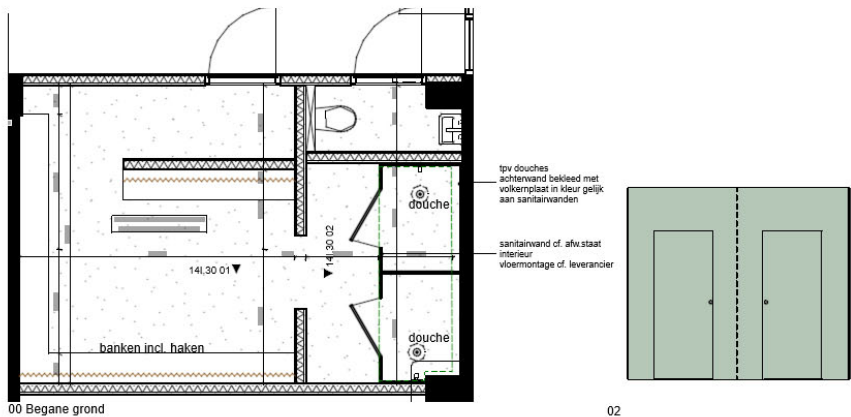


14I.33 projectruimte beeldende vorming

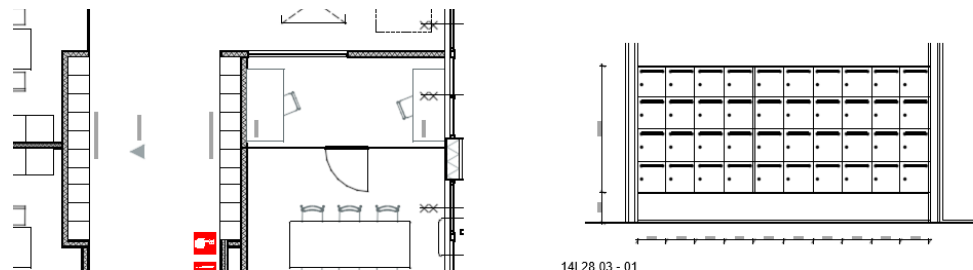

Kozijnen & deur

Schaal: 1:80, 1:50
Status: definitief
Formaat: A3
Versie: 0
Fase: TO
Datum: 25-09-2025
Wijz. A:
Wijz. B:
Wijz. C:
Wijz. D:
Wijz. E:
Tekeningnummer: 14I.30

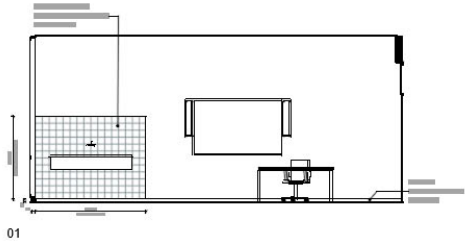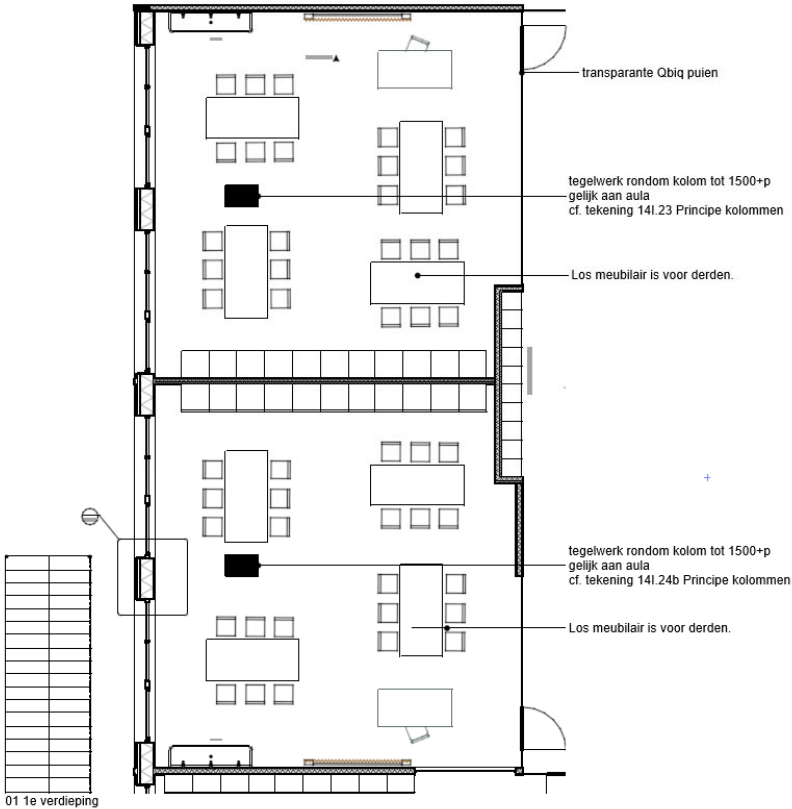

HPL werkblad

Kleur / wand binnenzijde



Materialen overzicht

Wanden, kozijnen, deuren & plafondafwerkingen

Plafonds ral 9010

Wanden, kolommen &
kozijnen RAL 1013

HPL deuren
Pfleiderer
Magnolia U11509 SD

Cubic kozijnen
kozijnen

Plafond aula
S3010-y20R

NCS S 4020-Y50R

ABET Laminati
892

HPL Plastica
Eiken sawcut licht
0877 SU

HPL deuren formica
Mojave F8751

Mosa tegels

Tegel keuken
Mosa 16790

Mosa color
13630

Mosa serie Tide
Blue mist 0604

vloerafwerkingen

klaslokalen

verkeersruimtes

Lijnspeel
Sphera energetic
Linen 50221

Sportvloer
RAL 7030 steengrijs

Vloer teamkamer
Forbo vinyl Alure
Dryback light timber

Surestep original
Slate grey
172752

Kantoren
Tarkett Desso dessert
tapijt

Winkelmanns tegels

Blanc
white

Blanc
white

Blue
pale

Linen

havana

cognac

meubelwerk

ABET Laminati
Cappucino 1826

Werkblad
Ceasarstone
4130-Clamshell

HPL UNILIN
OU127 DUNE BEIGE

Stoffering

Egger 540 ST9

