



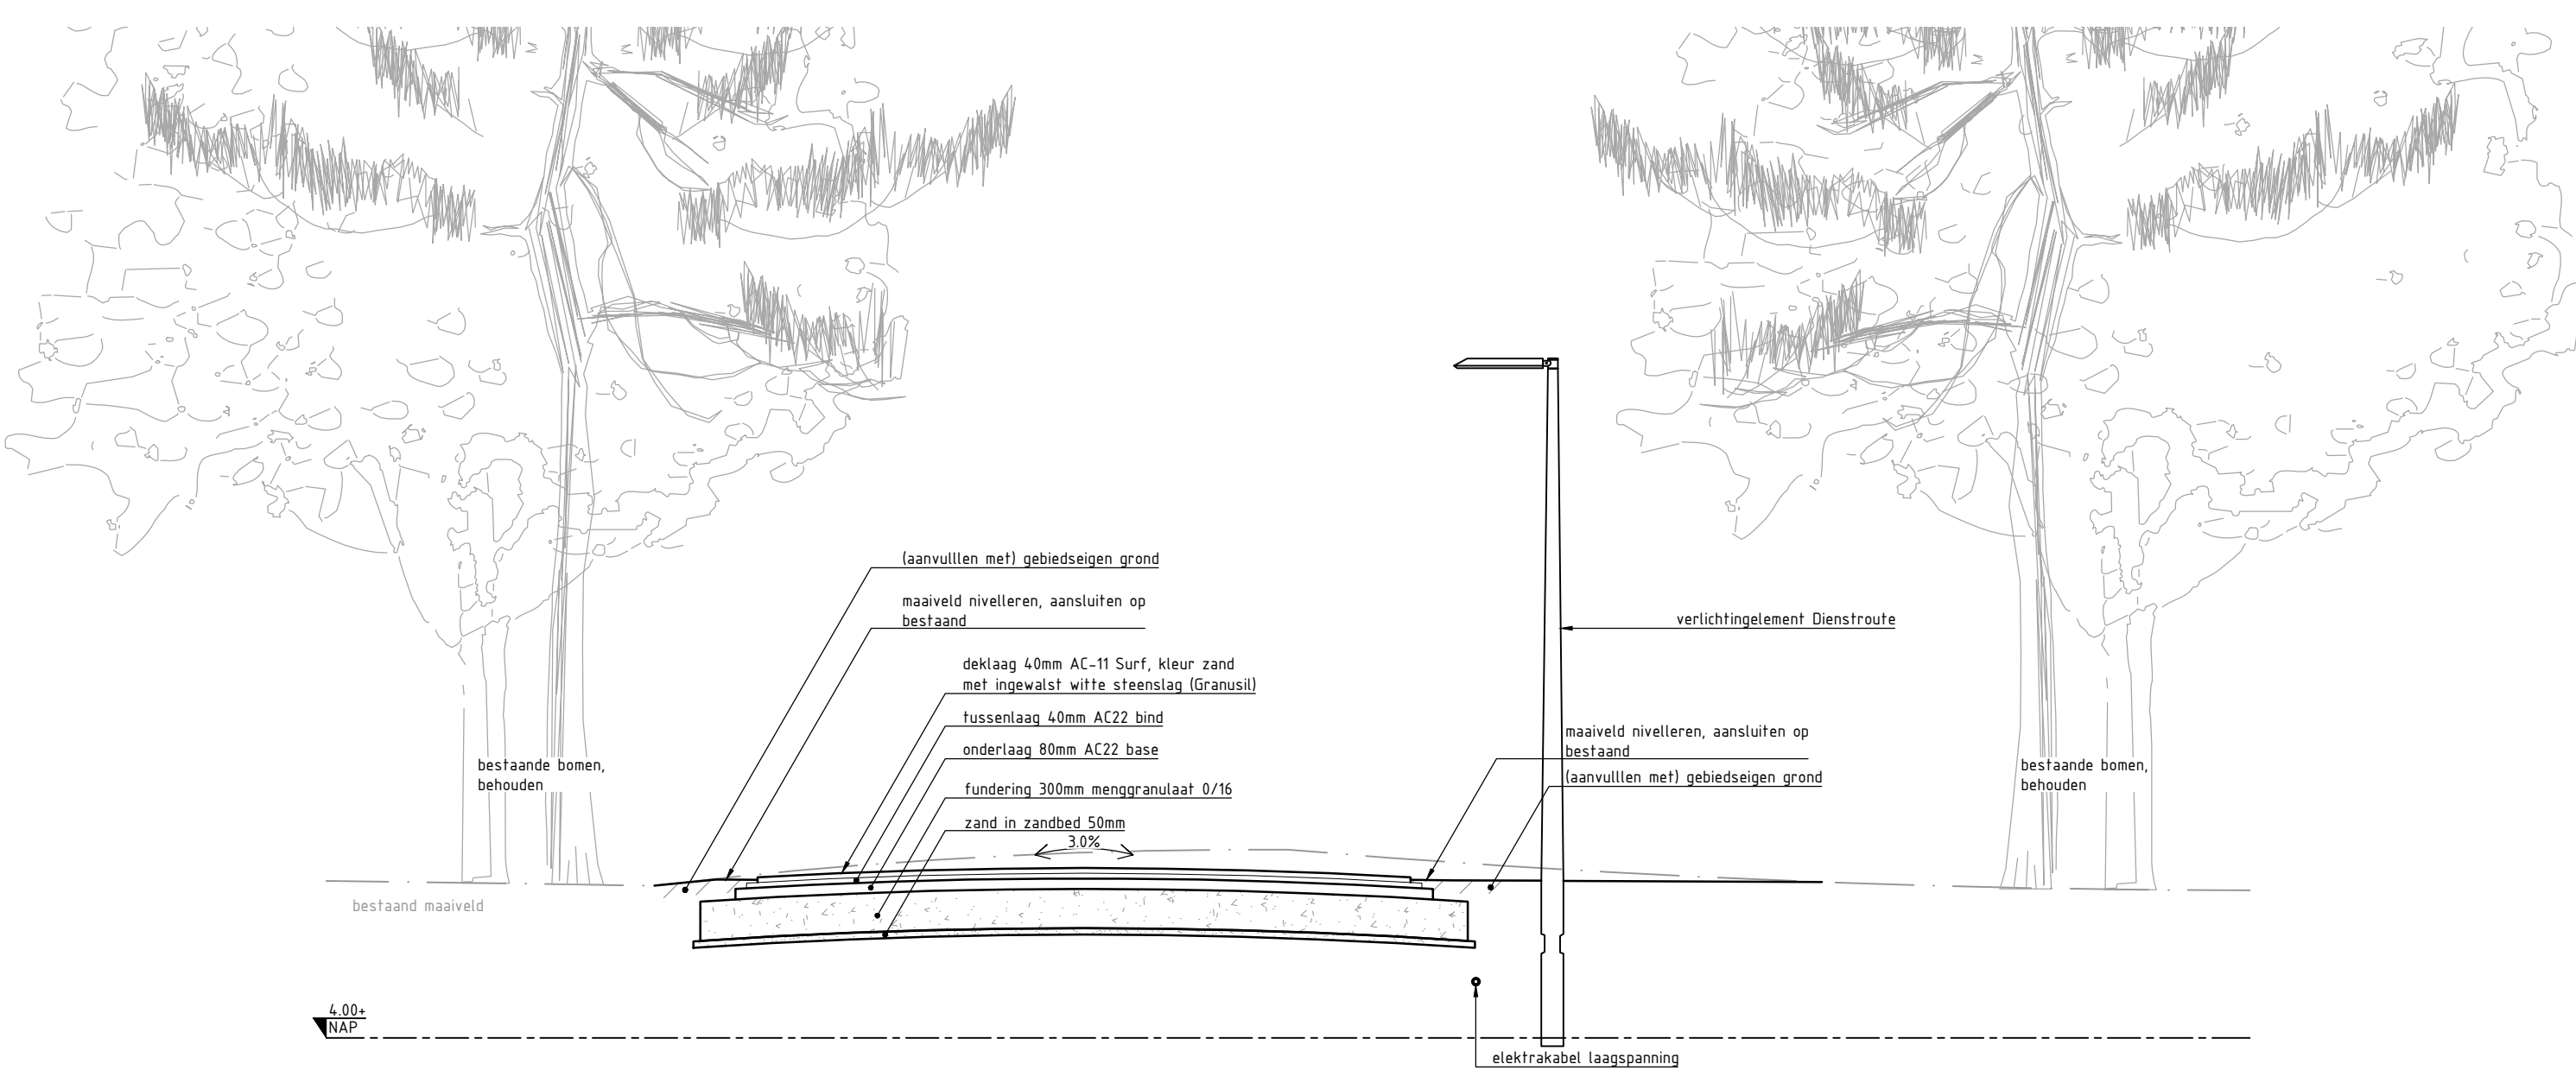


		5.00		1.00		
	bestaand bos		asfaltweg Dienstroute		gras lichtmaat	bestaand bos
metreering	-3.30				6.00	
bestaande hoogte	+4.30	+4.35	+4.35	+4.35	+4.35	+4.35
nieuwe hoogte		+4.35	+4.35	+4.35	+4.35	+4.35

DP01-DP01': asfaltweg Dienstroute
SCHAAL 150

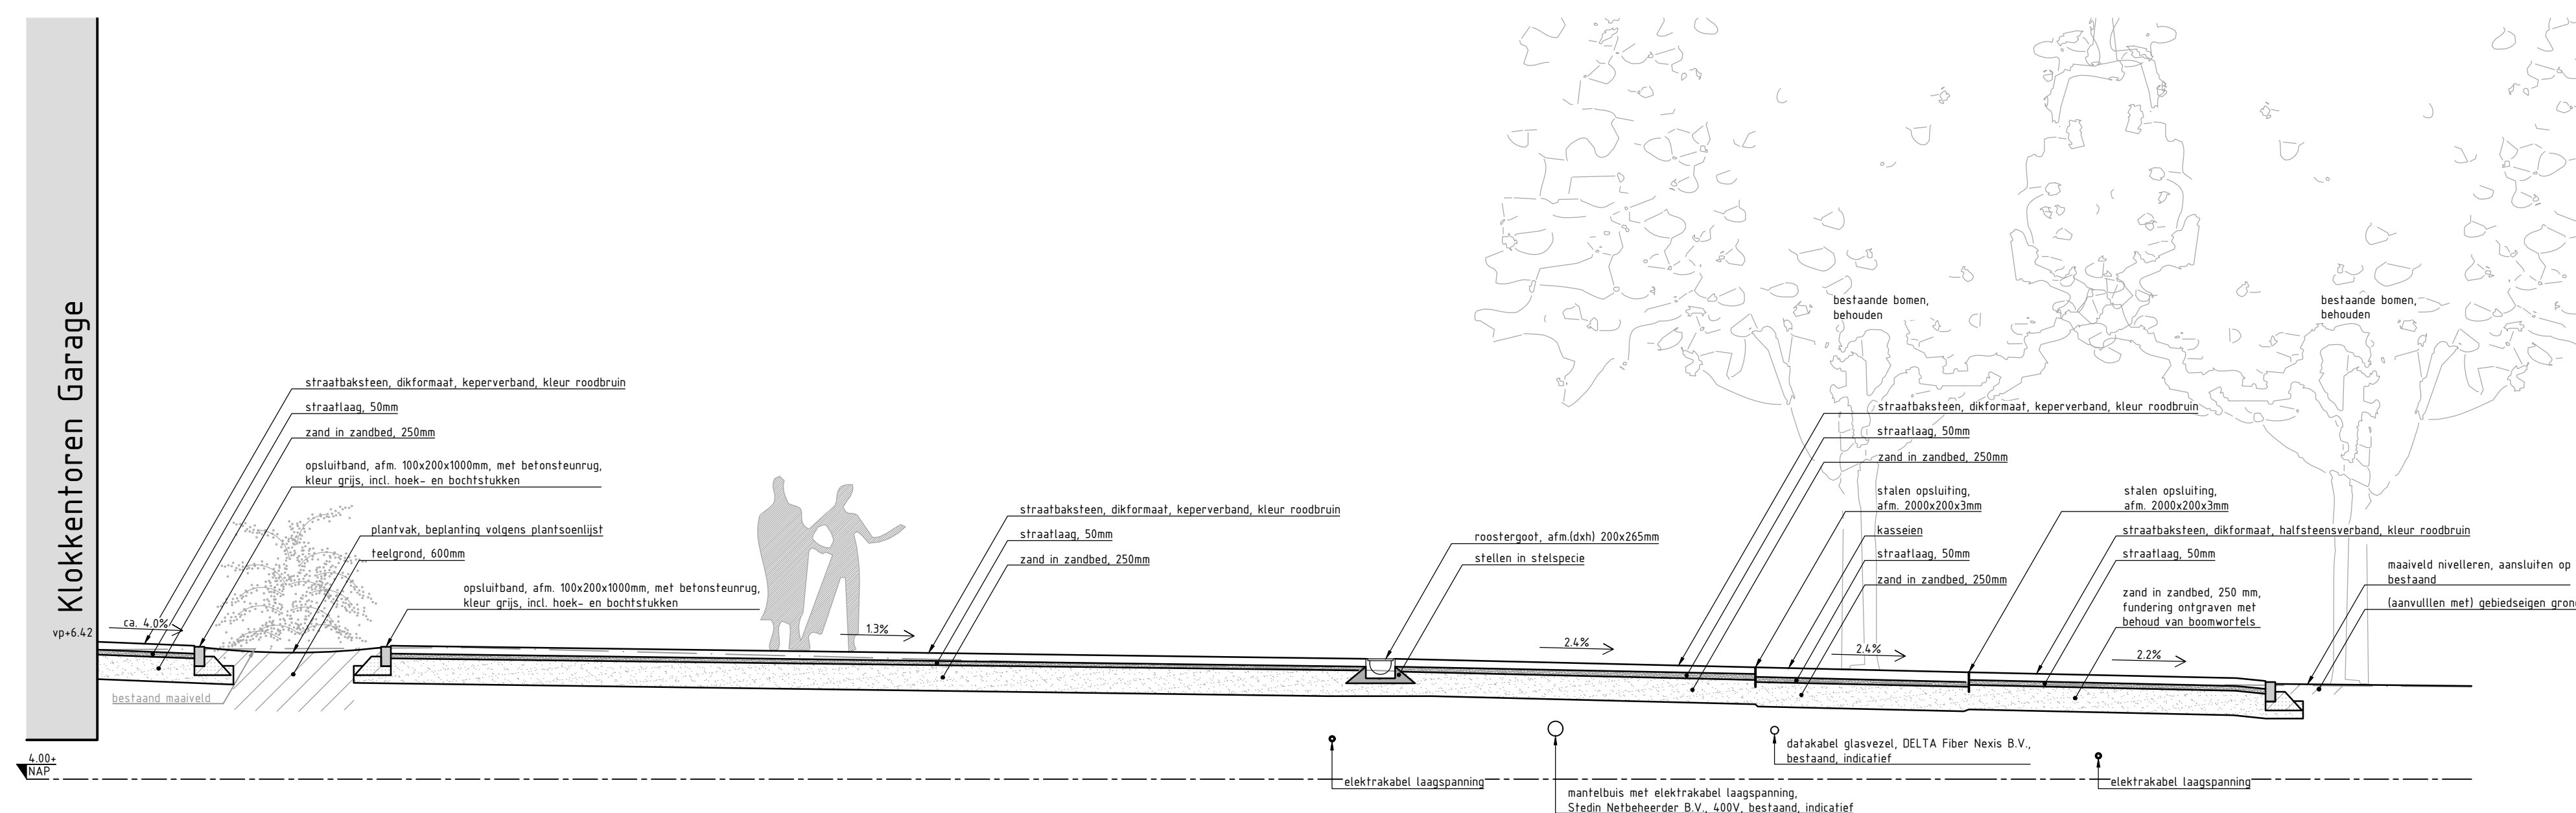


		1.50	1.50		8.95		0.35	3.68		1.90		3.30		
	pad		plantvak		plein Garage		roostergoot	plein Garage		kassaden		rijweg		Keizersweide
metreering	-0.72													
bestaande hoogte	+4.40	+4.40	+4.33	+4.33	+4.30	+4.30	+4.30	+4.30	+4.30	+4.30	+4.30	+4.30	+4.30	+4.30
nieuwe hoogte		+4.40	+4.33	+4.33	+4.30	+4.30	+4.30	+4.30	+4.30	+4.30	+4.30	+4.30	+4.30	+4.30

DP02-DP02': Garage naar Keizersweide
SCHAAL 150

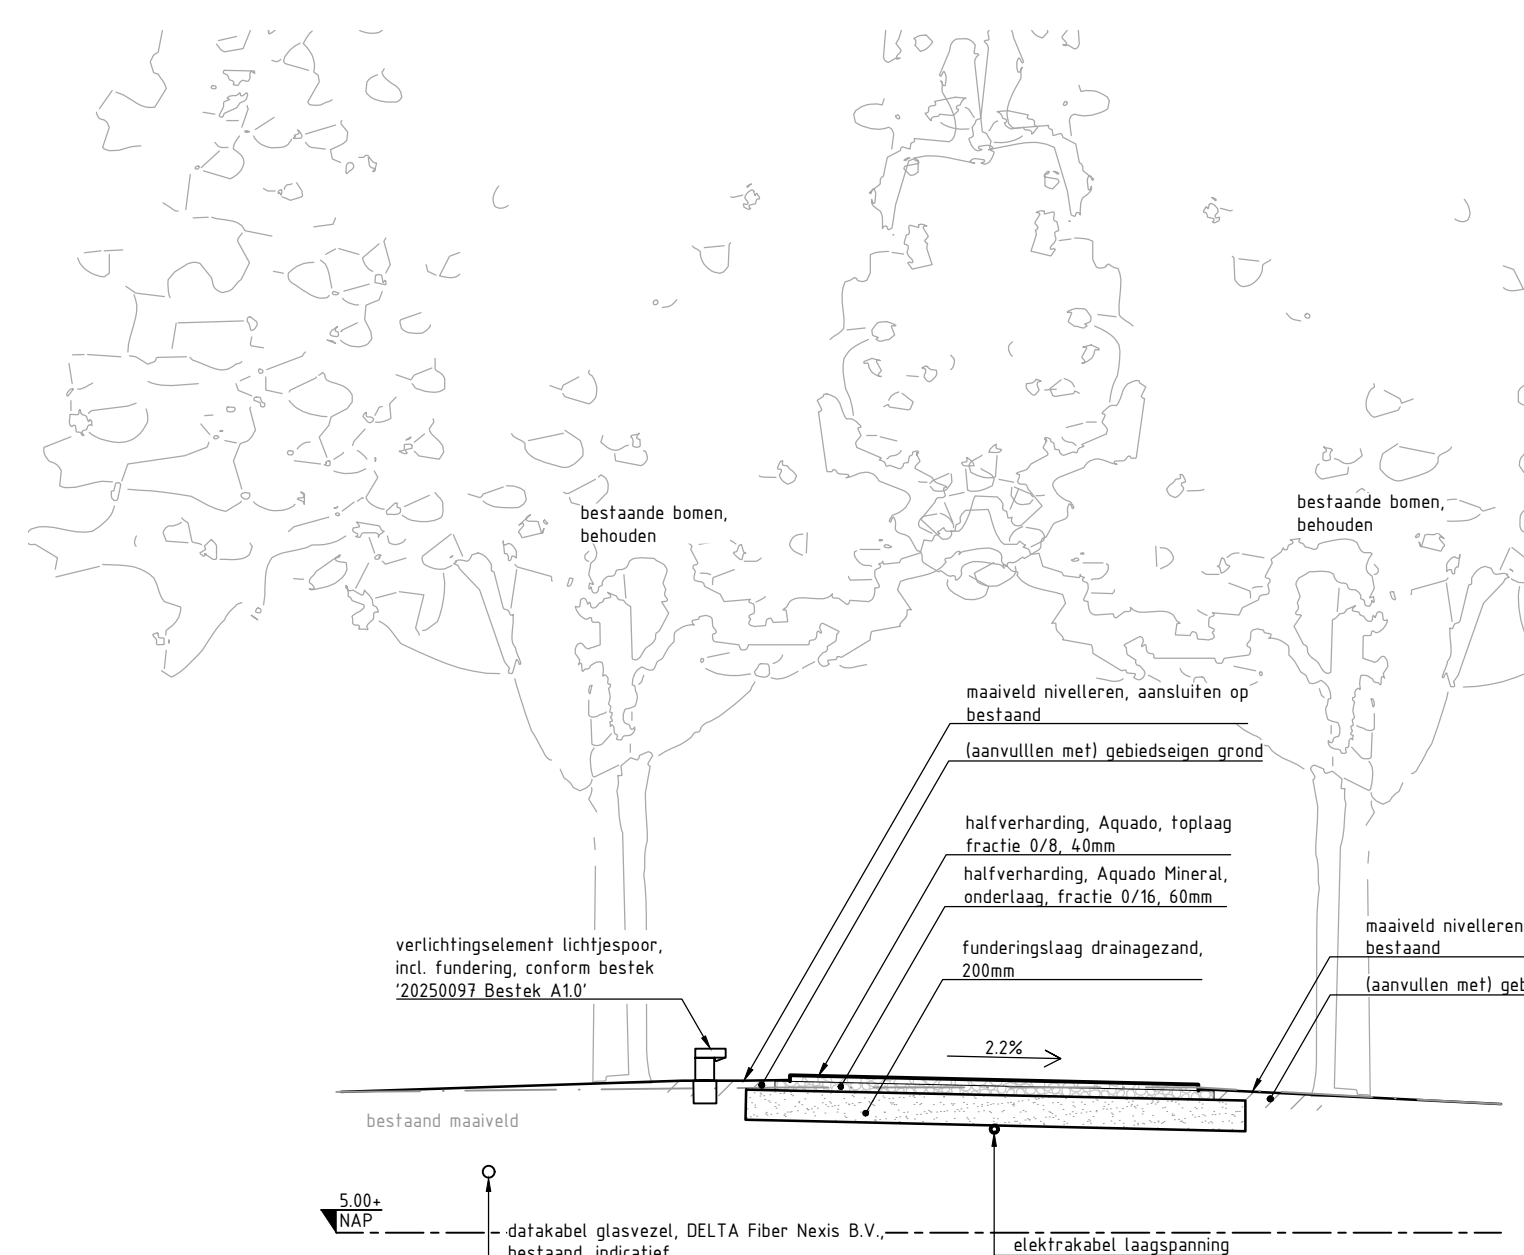


		8.50		2.70		
	bestaand bos		verlichtingselement		voetpad	Keizersweide
metreering	-2.97					
bestaande hoogte	+4.33	+4.35	+4.35	+4.35	+4.35	+4.35
nieuwe hoogte		+4.35	+4.35	+4.35	+4.35	+4.35

DP03-DP03': pad met lichtjesspoor
SCHAAL 150

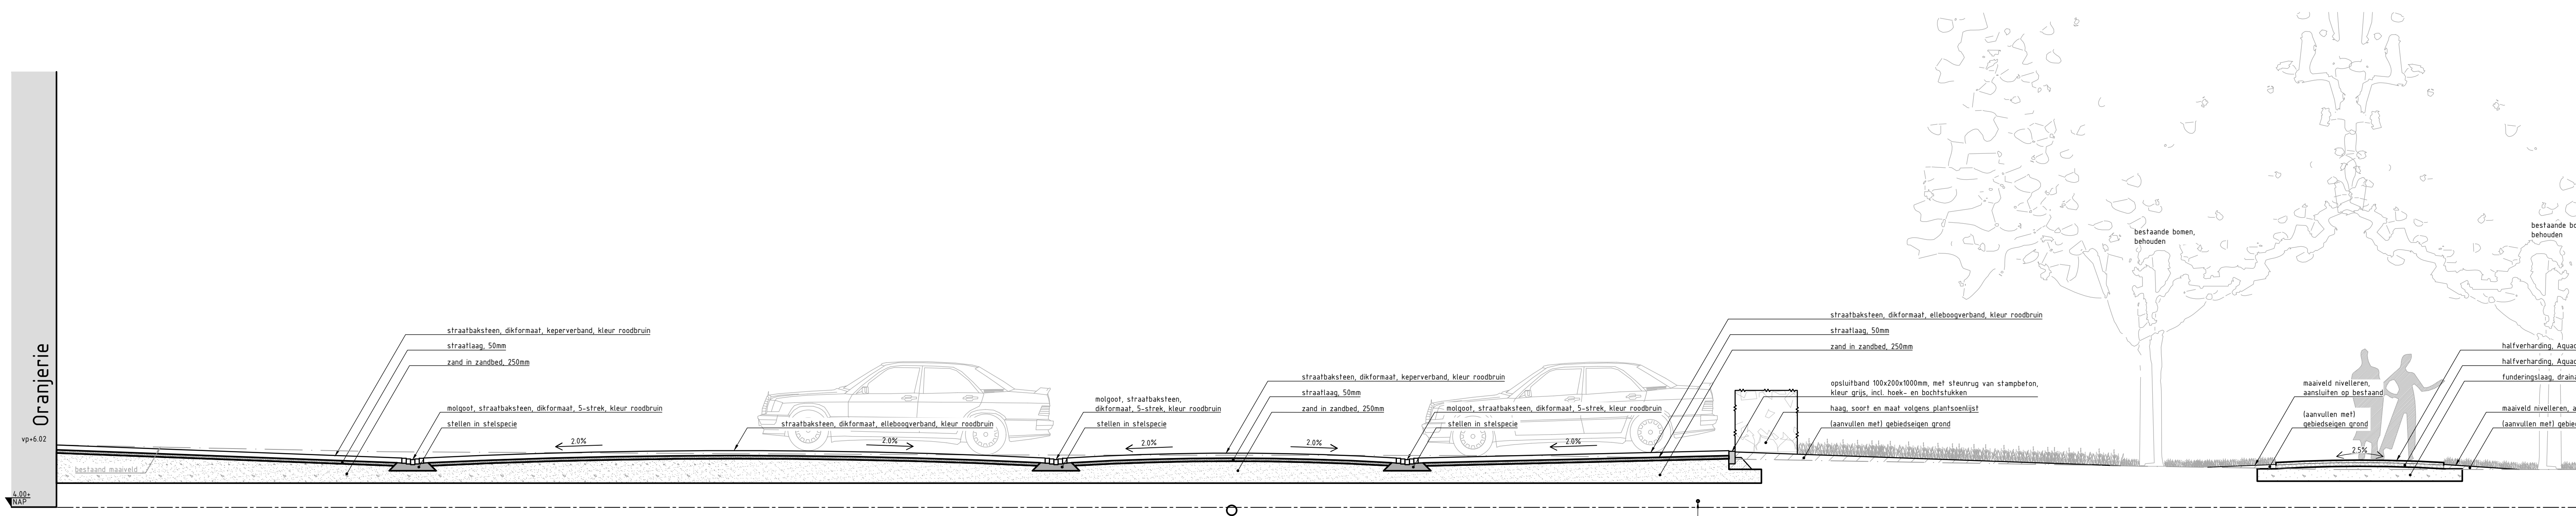


		5.55		0.35		10.00		0.35		5.30		0.35		5.00		5.20		2.50		2.70		
	rijweg		molgoot		parkeerplaats		molgoot	rijweg	molgoot	parkeerplaats		haag		bloemrijk grasland		gras		halfverharding		gras		
metreering																						

DP04-DP04': doorsnede dienstparkeerplaats
SCHAAL 150

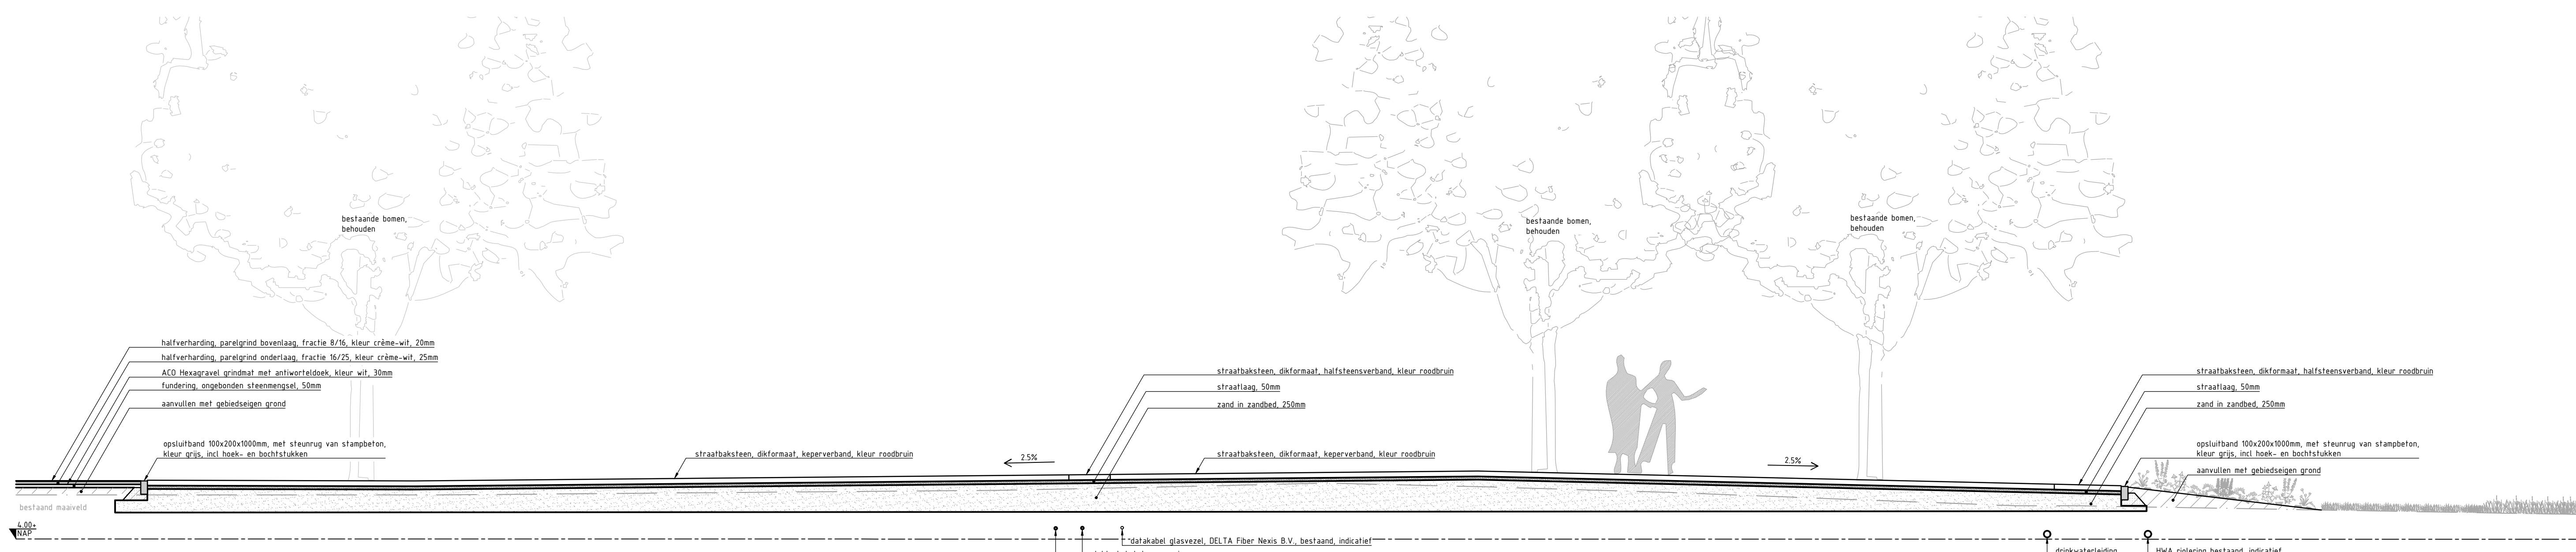

		1.87		4.00		9.82		0.61		5.52		9.30		0.35		2.90		2.50		
	halfverharding			bestrating in keperverband		bestating in halfsteensverband		bestating in keperverband		bestating in halfsteensverband		vaste planten		gras		bloemrijk grasland				
metreering	0.00																			

DP05-DP05': doorsnede Balkon
SCHAAL 150

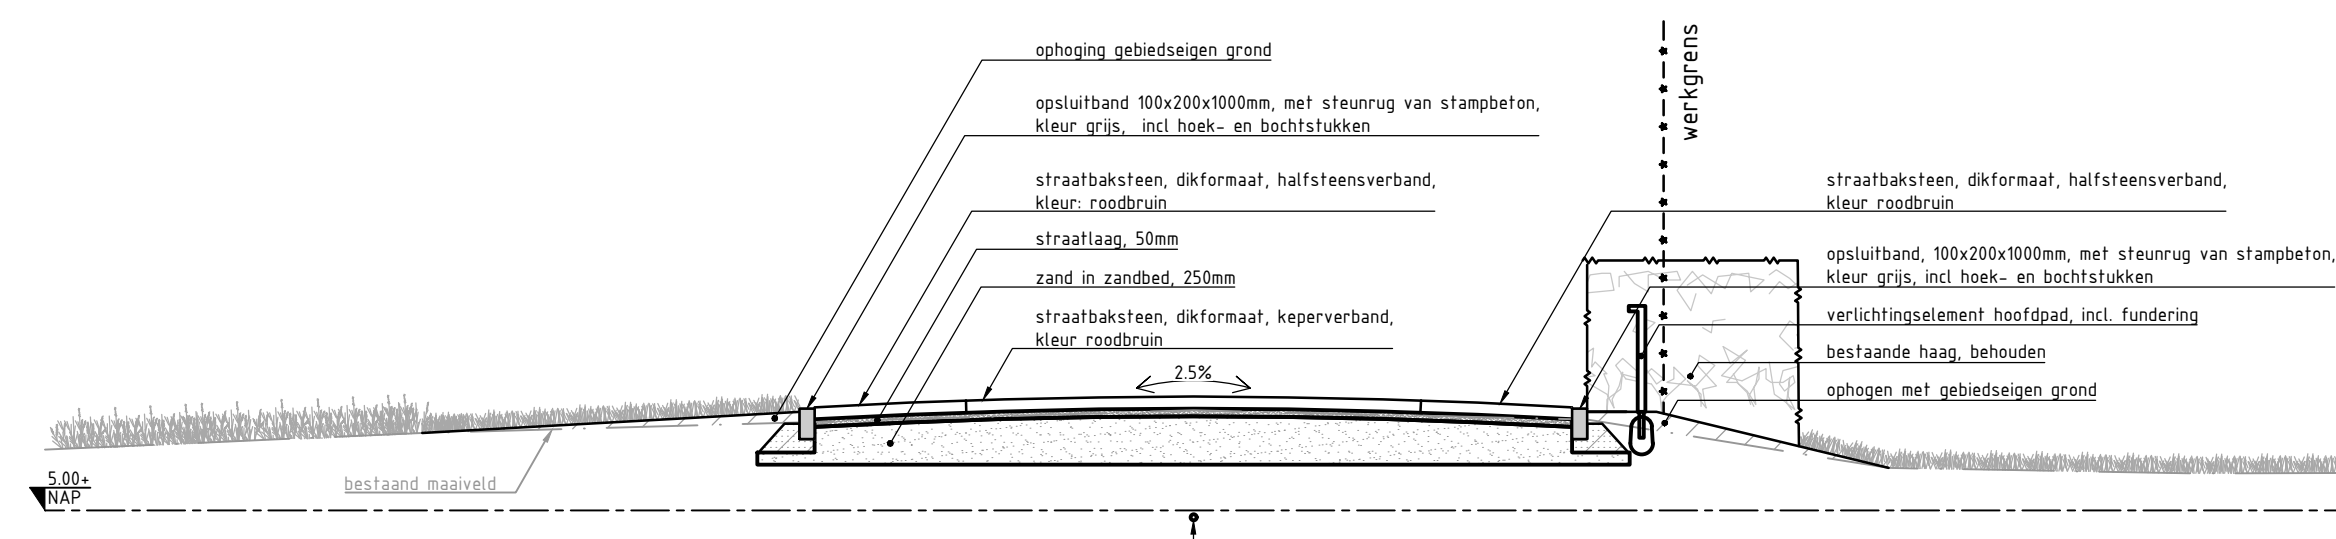

		2.50		2.50		1.00		3.00		1.00		0.50		0.90		0.60		2.00		
	bloemrijk grasland		gras		rijweg		haag		rijweg		haag		haag							
metreering																				

DP06-DP06': pad tussen Oprijlaan en Dwarslaan
SCHAAL 150

Park Huis Doorn
dwarsprofielen


In samenwerking met:



Niet voor uitvoering
Alle maten en getallen in het
werk controleren, afwijkingen
direct melden aan de directie.



