




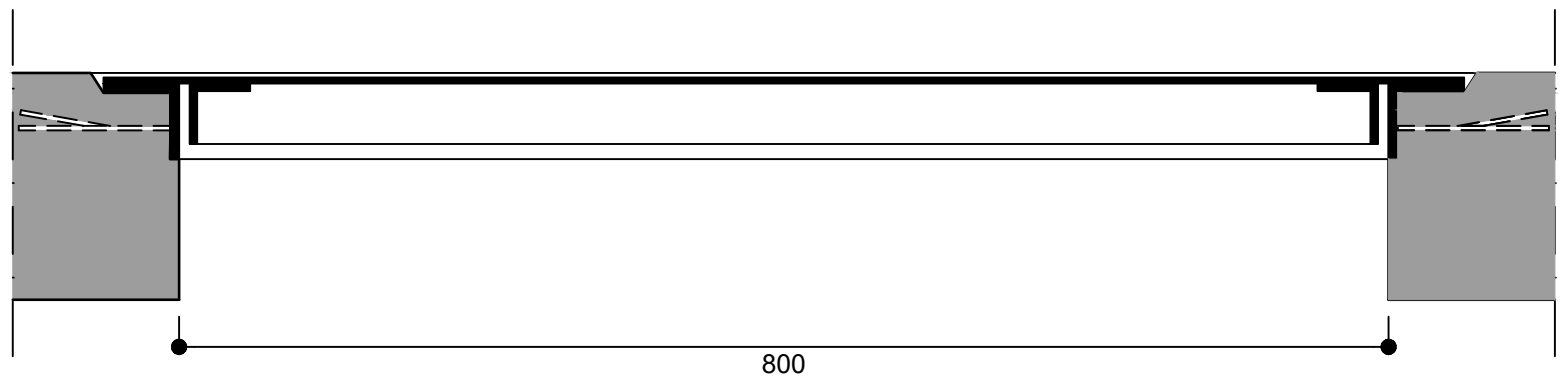

kruipluik staal tranenplaat d=5
voorzien van verzonken handgreep in kom.
Geheel therm. verzinkt inclusief in te storten hoeklijn 50°50

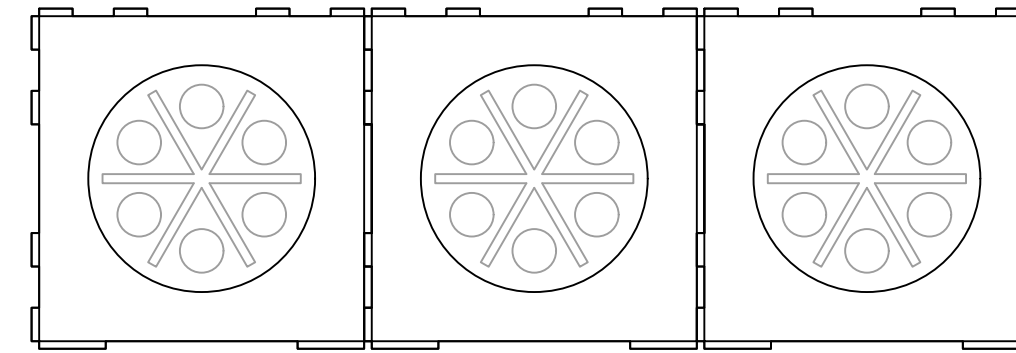

GEVELDOORVOER

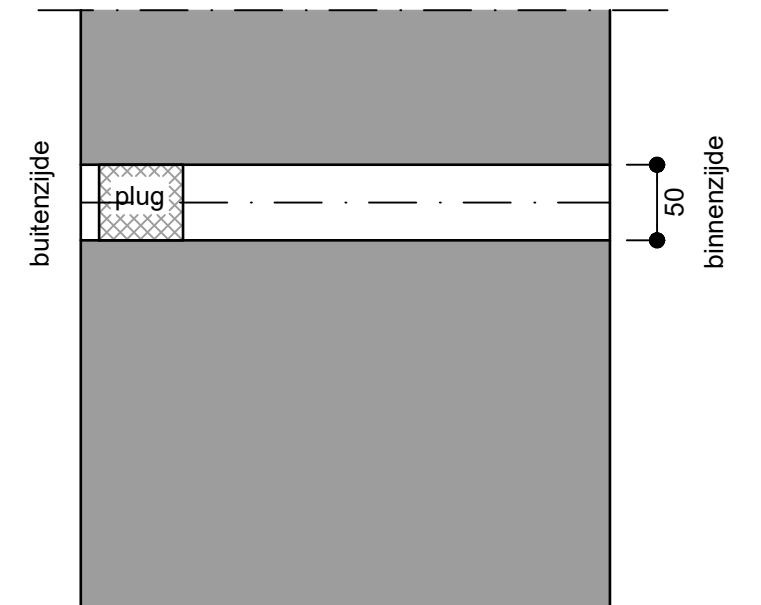

tek.nr.	S3505-03
---------	----------