


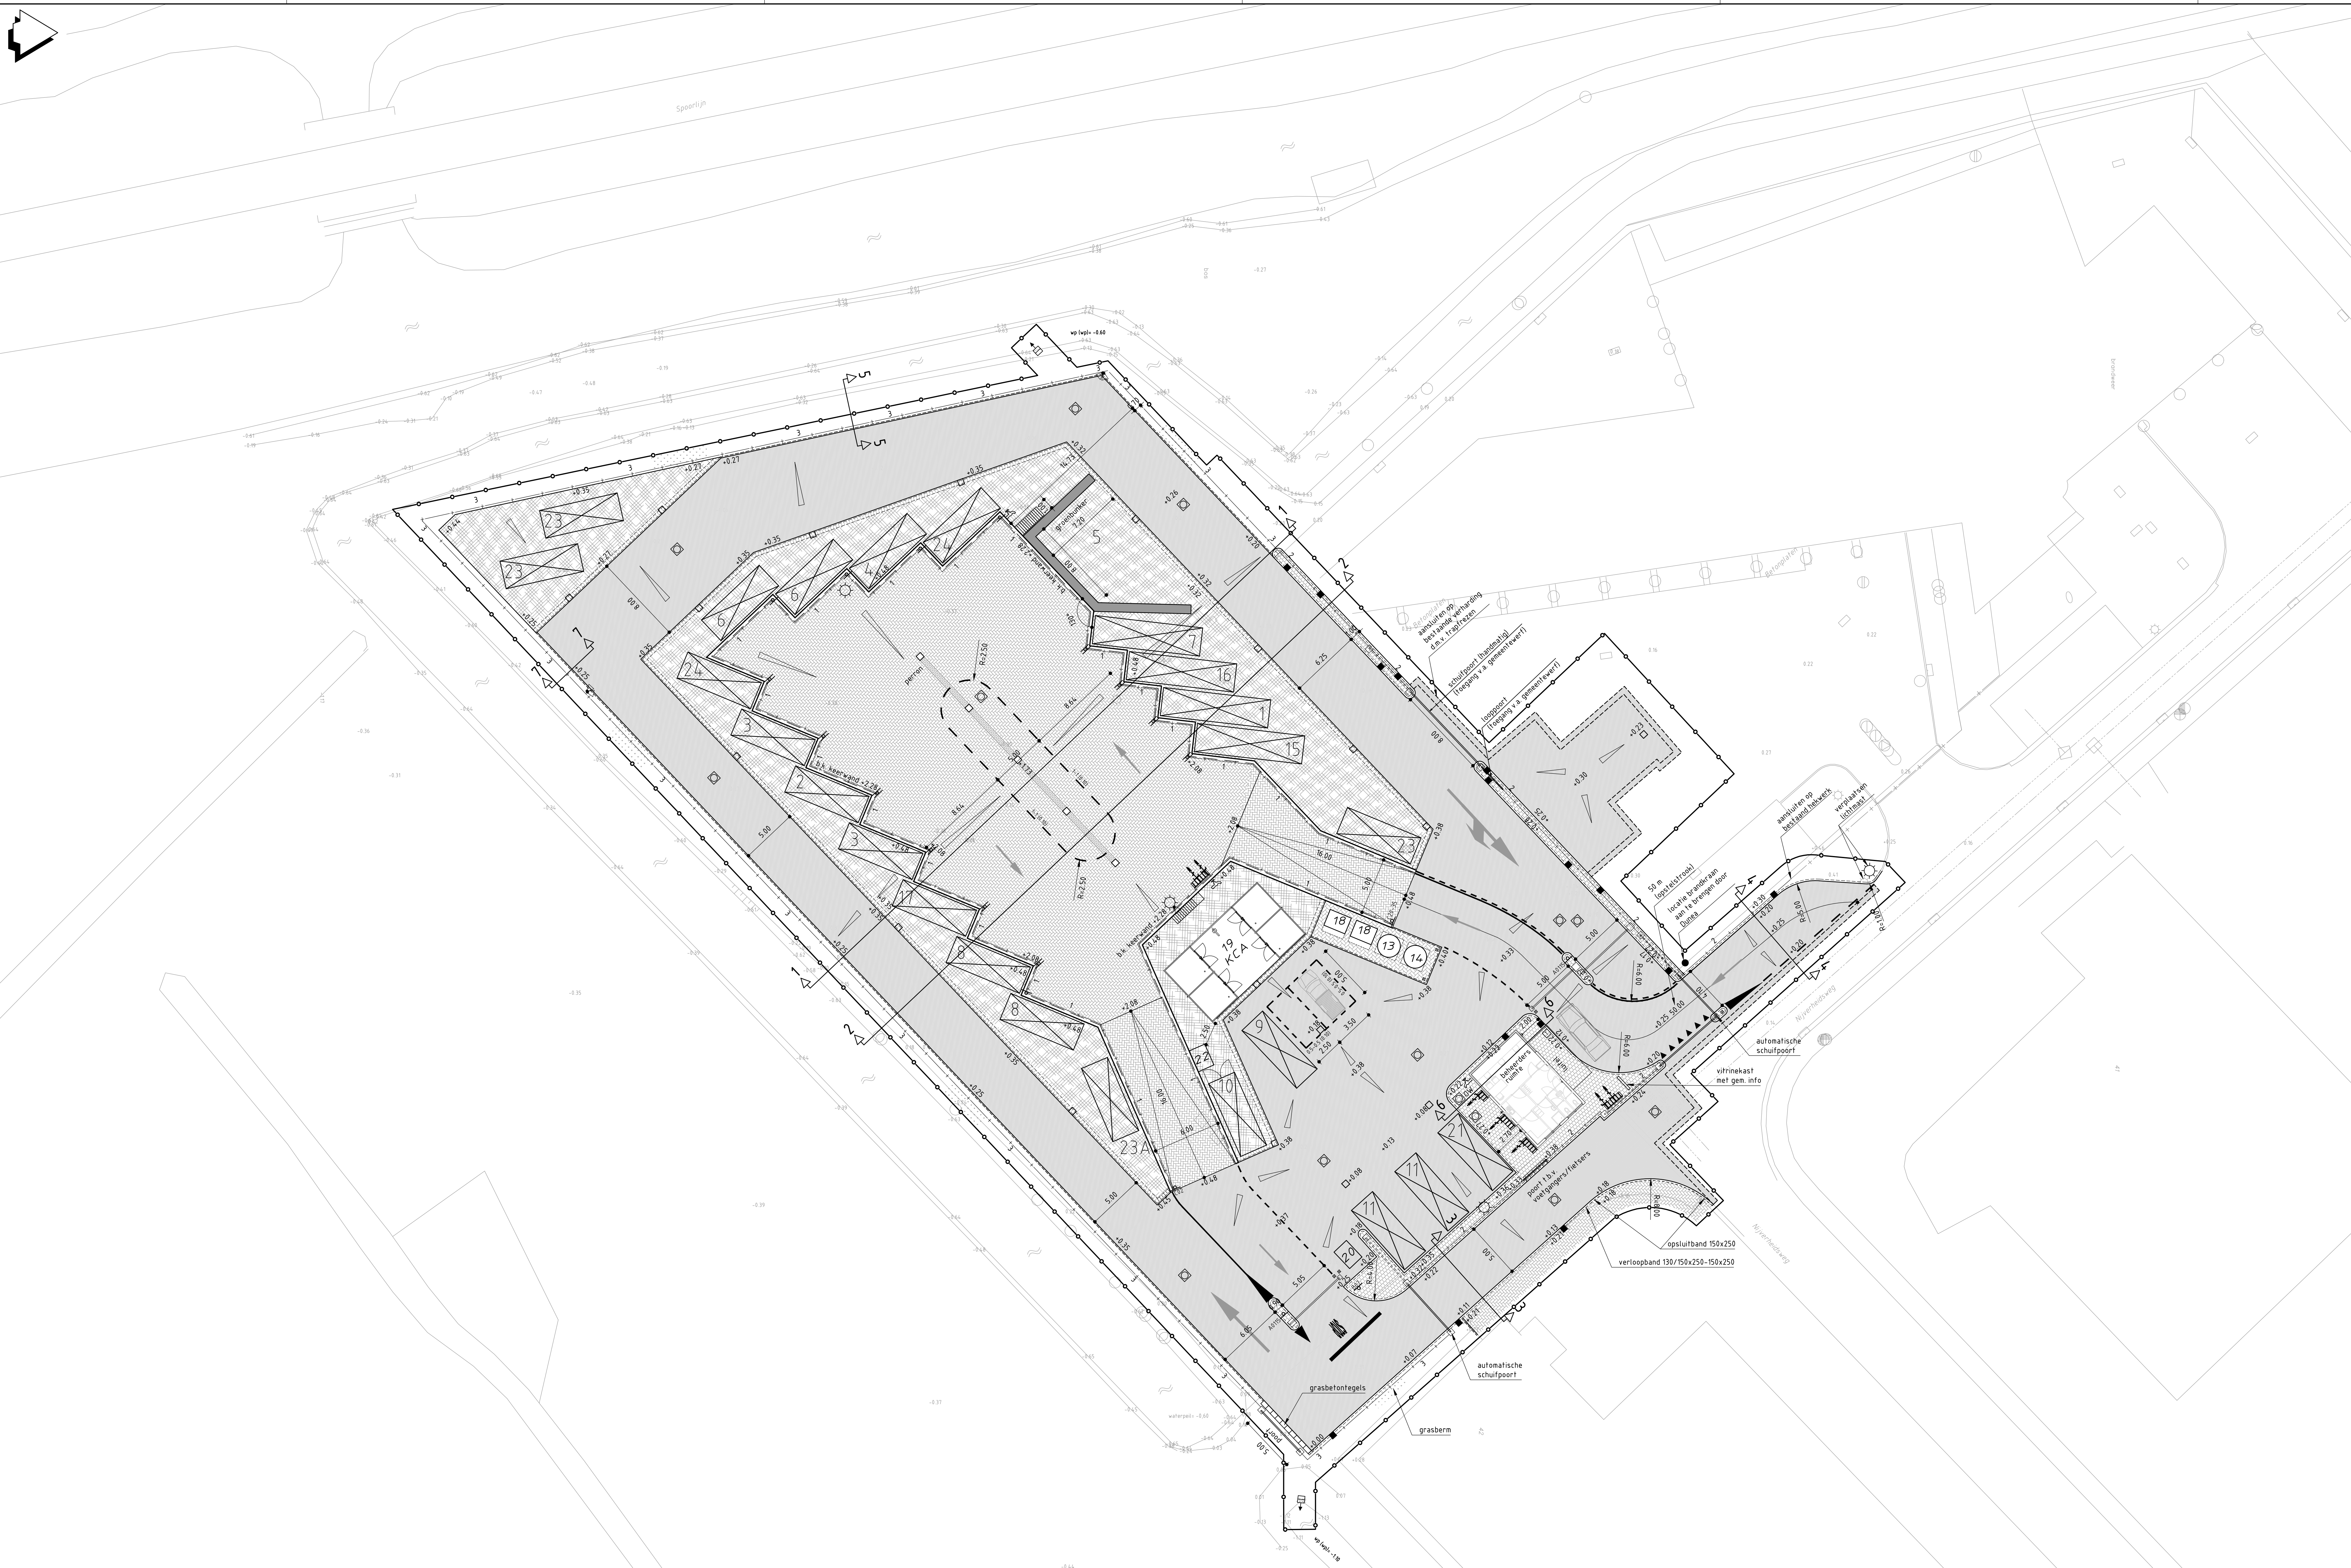

situatie
schaal 1:200

Legenda

bestaande situatie

bestaande hoogte

+0.43 aanleghoogte

zijkant nieuwe verharding

trottoirband 130/150x250, kleur grijs

opsluitband 100x200

verlooppband

betontegels 300 x 300

hoekstuk 130/150x250, R=0.30, kleur grijs

keerwand type 1

keerwand type 2, hoog 2.0 m

straatkolk

trottoirkolk

bss, keiformaat, kl. grijs, dik 80

molgoot bss, keiformaat, kl. grijs, dik 80

asfaltverharding

asfalt aansluiting d.m.v. trapfrezen

betonverharding (vloeistof dicht)

putrand met deksel

olie- en waterscheider

uitrustoembak

zaaien gras

containers (2.5x7.0m en 2.5x9.5m) met typenummer

watertappunt

lichtmast (locatie UOI)

camera

meterkast

slagboom

toegangspaal

beschermplaatje

hekwerk type 1

hekwerk type 2

hekwerk type 3

ondergrondse containers met typenummers

burgerverkeer

bedrijfsmatig verkeer

parkeerplaats met P-symbool thermoplastisch

afval aanduidingsbord(en)

verkeersbord met bordnummer

goot in betonvloer

haaienlenden, 50x50m, thermoplastisch

doorgetrokken streep thermoplastisch

1-1 streep, (0,10), thermoplastisch / wegverf

0.5-0.5 streep (0,10), thermoplastisch f.p.v. p-plaatsen

weggrens

locatie dwarsprofielnummer

type container:

1) papier

2) metaal ferro / non ferro

3) hout B

4) hout C (bietzen, tuinhout)

5) groenafval (leeg dienst)

6) groenafval (inwoners)

7) restafval

8) grof huishoudelijk afval

9) asbest

10) wit- en bruingoed

11) puin

12) vervallen afvalstroom

13) glas wit

14) glas groen/bruin, combicontainer

15) vlakglas

16) plastic/kunststof (ZACHT/VERPAKKING)

17) plastic/kunststof (HARD)

18) textiel

19) klein chemisch afval (KCA)

20) ladavers

21) kringloop / repair (locatie n.f.b.)

22) gasflessen

23) vrije bakken om aanbod op te vangen (b.v. lege containers)

23A) vrije bakken om aanbod op te vangen (b.v. volle containers)

24) lege plekken voor toekomstige afvalstromen

opmerkingen

- alle materiaalmaten in millimeters, tenzij anders aangegeven

- alle maten in meters, tenzij anders aangegeven

- alle hoogtematen in meters t.o.v. N.A.P.

Versie : A

Datum : 1/8/2014

Getekend : A. Ross

Beschrijving :

Gecontroleerd : laury

Vrijgegeven : laury

Postbus 410

2130 AK, Hoofddorp

Tel 023 5668 411

Fax 023 5611 575

info@arcadis.nl

www.arcadis.nl

Opdrachtgever : Gemeente Teylingen

Ontwerp :

Project : Centralisatie Milieustraat Voorhout

Onderwerp : Nieuwe situatie

Fase : Uitvoering - Uitvoeringsgereed

Schaal : 1:200

Bladformaat : A0

Contractnummer : 6026

Projectnummer : W.001110.

Datatie : Gebouwen

Status : Definitief

Projectleider : Vincent van der Laar

Tekeningnummer : 02

Versie : A