VERKENNING FIETSROUTE

LINCOLNPARK - STADSCENTRUM/ STATIONSGEBIED

HOOFDDORP, GEMEENTE HAARLEMMERMEER

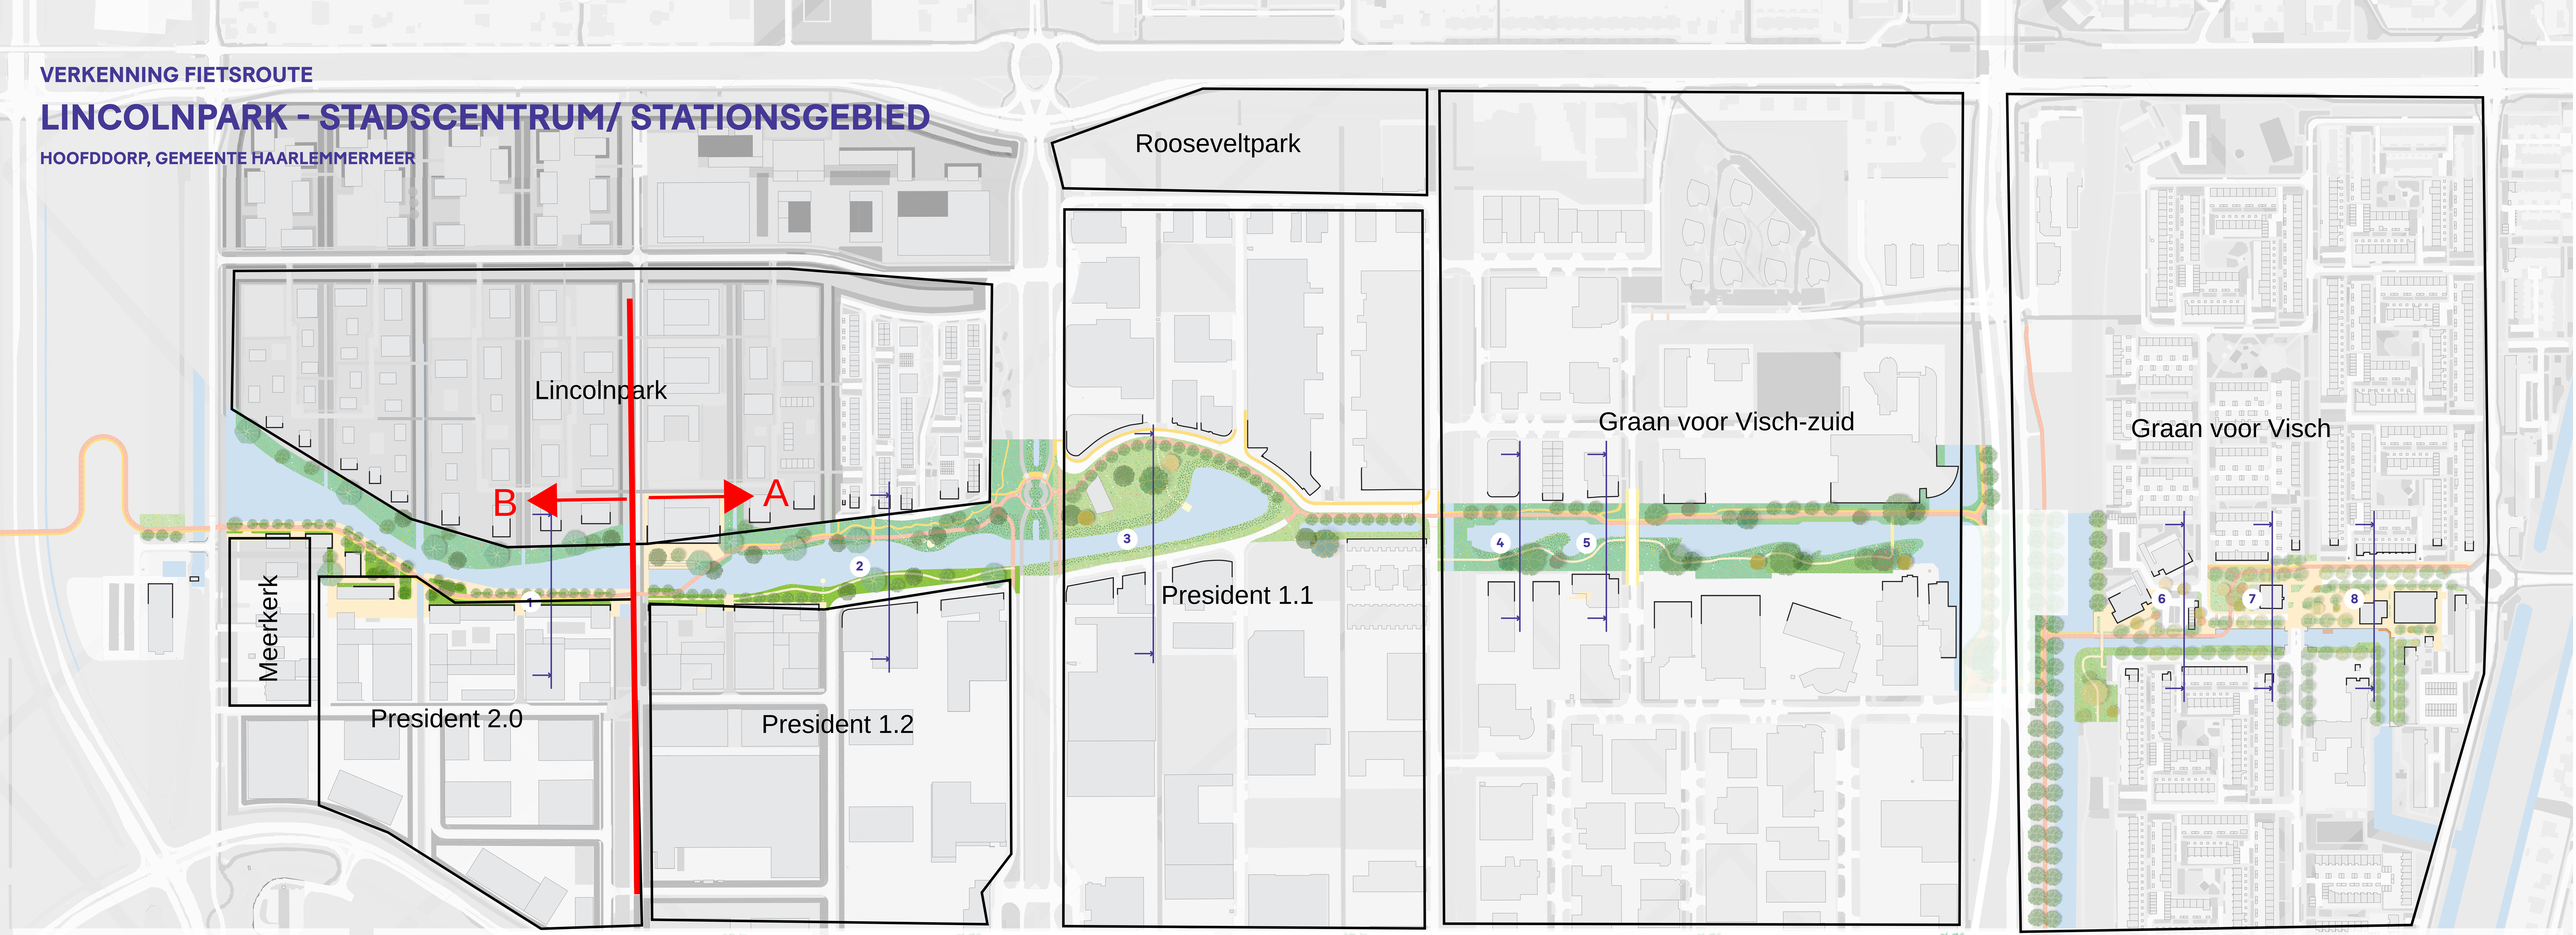

Plankaart Landscappelijke inpassing

Legenda

- gebouwen
- openbare ruimte - pleinen
- voetpad
- fietspad
- groen
- water
- bomen in clusters
- bomenrij

1:1000

N

Doorsneden

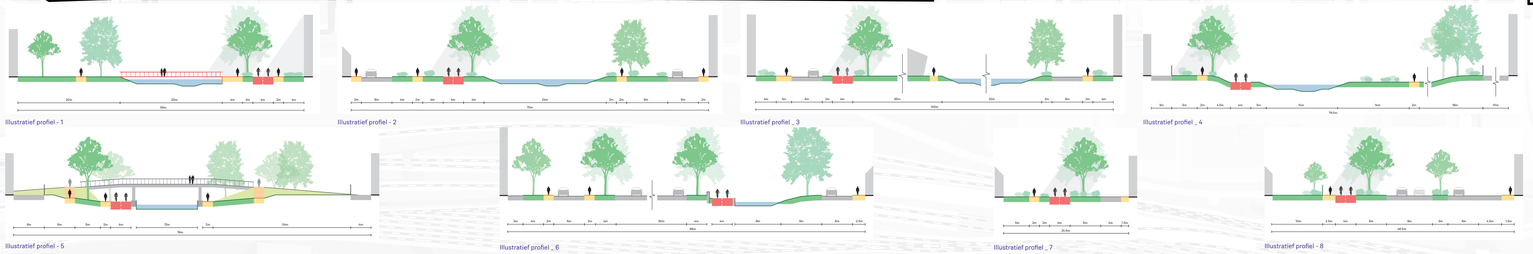

17 maart 2025

Studie uitgevoerd door:

Posad Maxwan

ARCADIS

In opdracht van:

gemeente Haarlemmermeer