


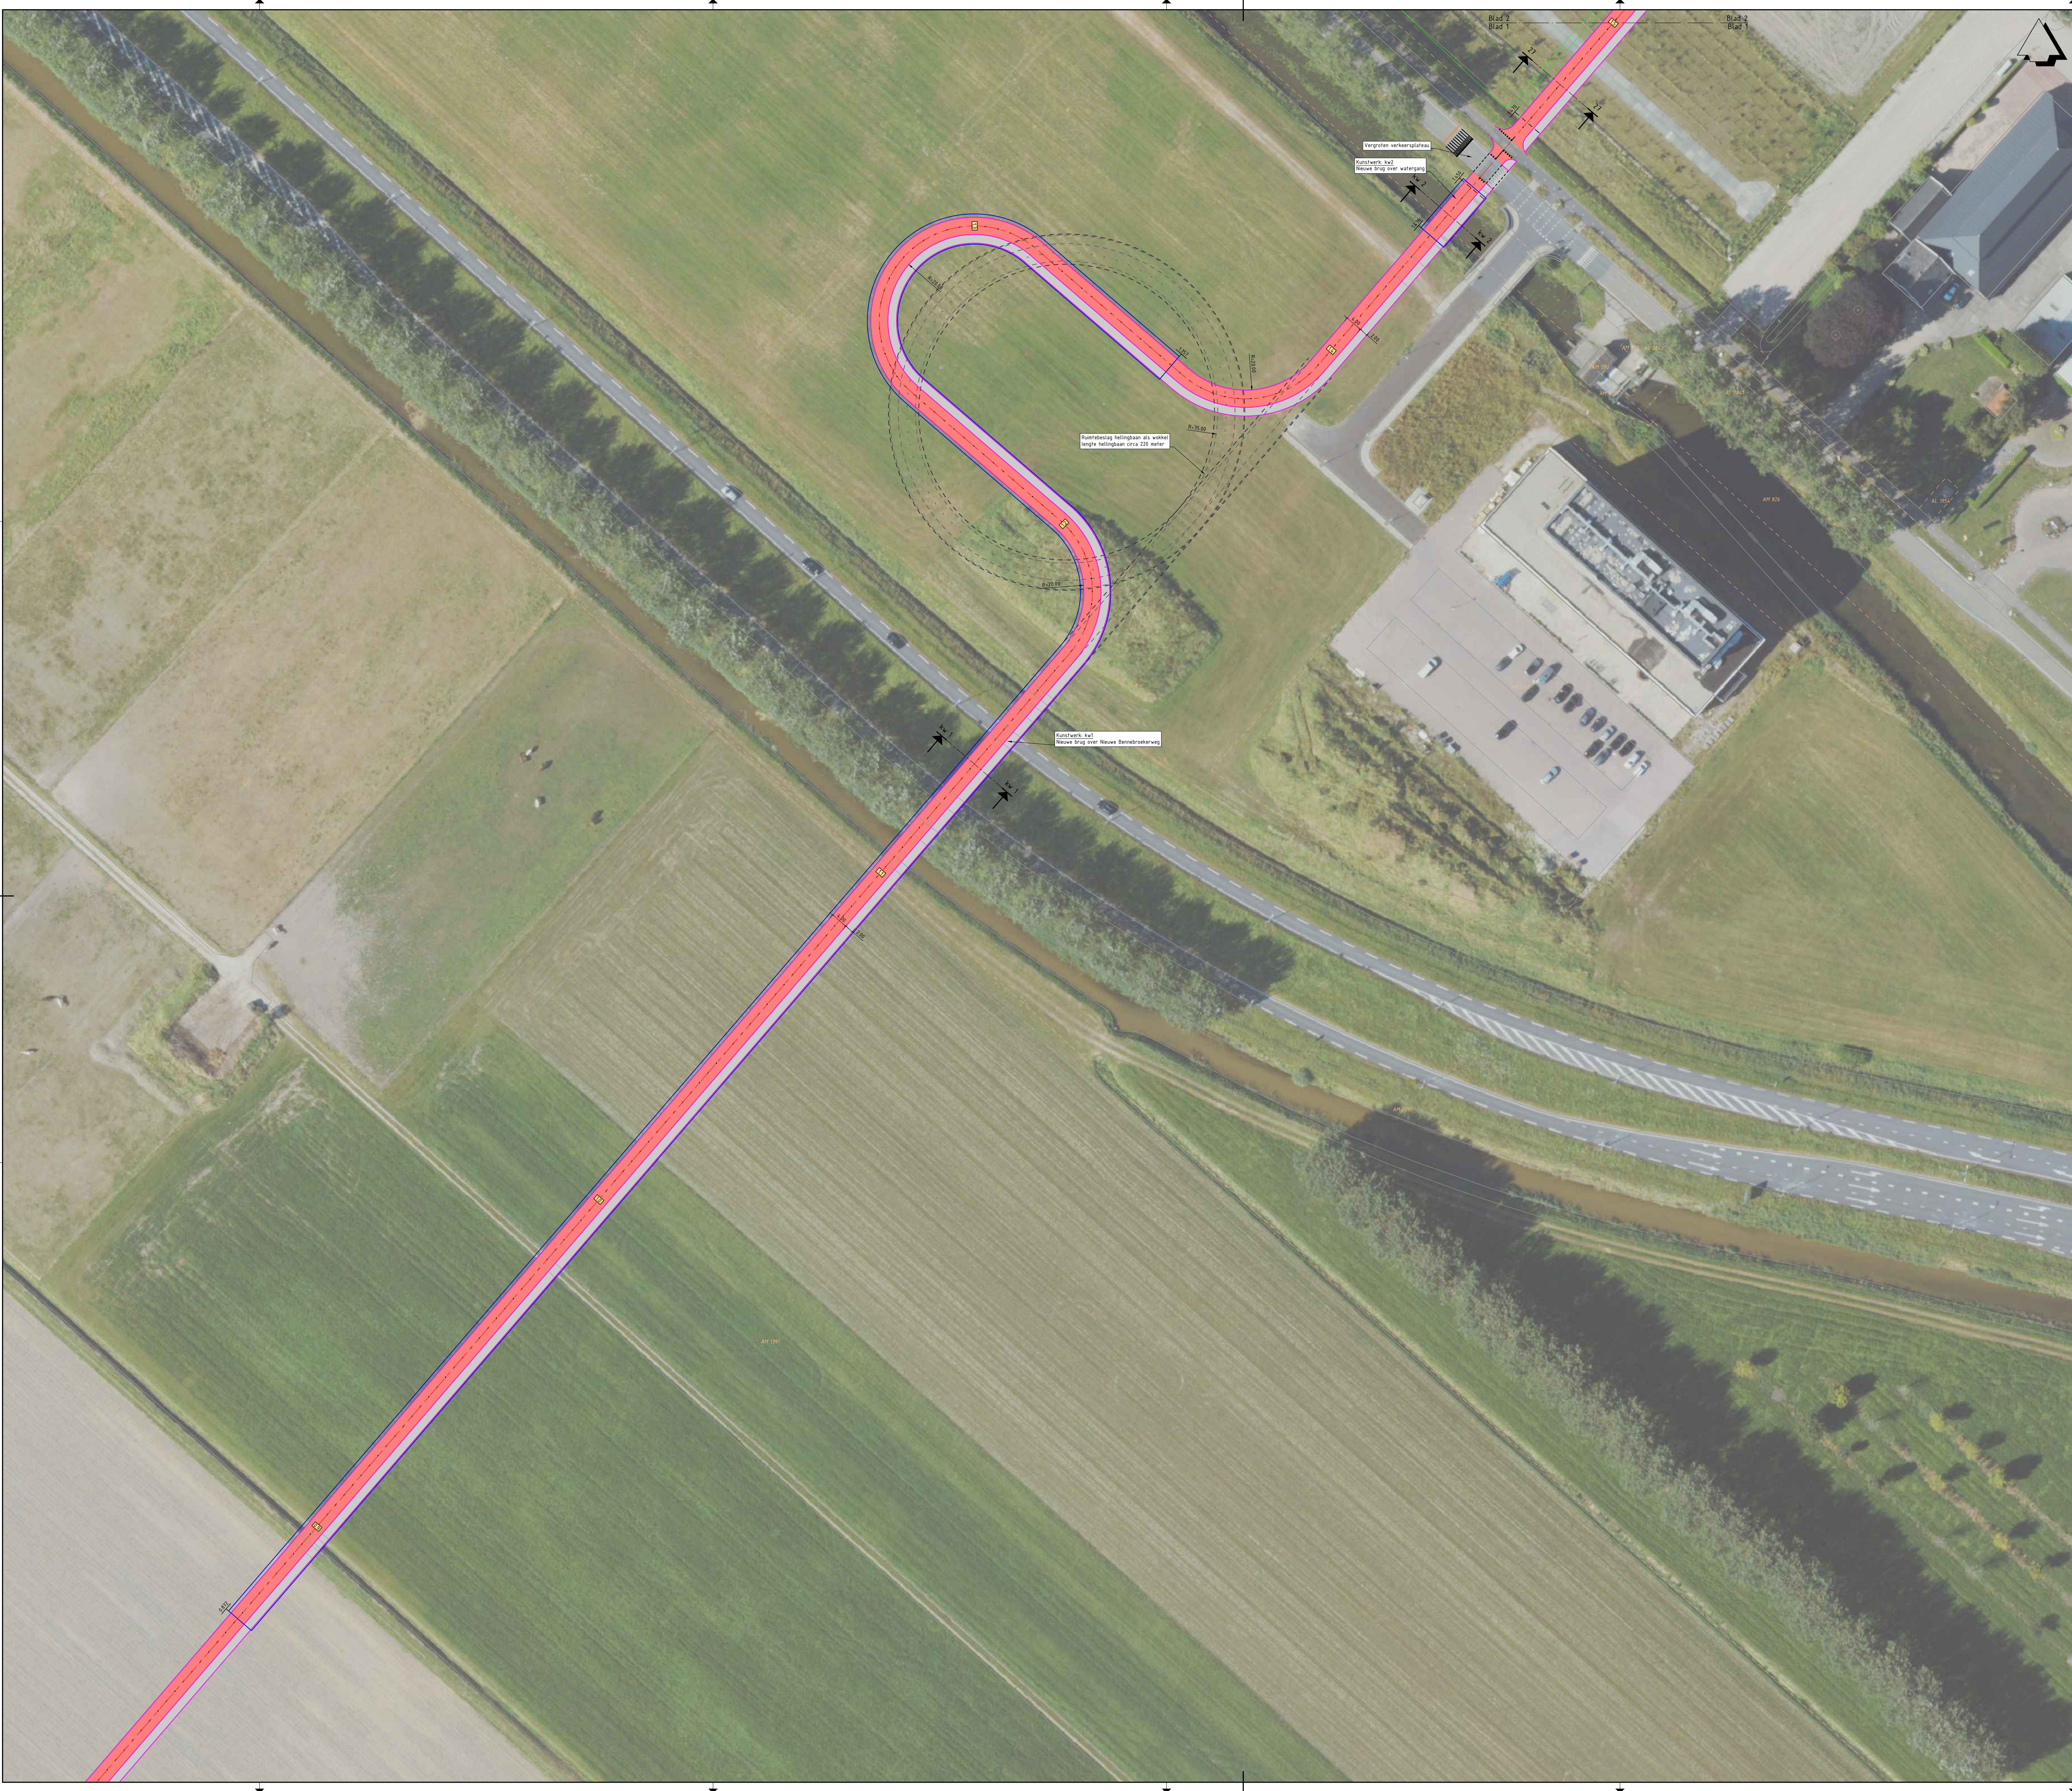


Legenda

- Bestaande situatie
- Kadastrale grens
- As fietspad
- Kant verharding
- Beschoeiing
- Leuning
- Haag
- Duker
- Kunstwerk
- Inritbanden
- In te richten als ultratconstructie
- Watergang
- Talud
- Te rooien of te verplaatsen boom
- Verticale snelheidsremmer
- Metreering fietroute
- Gebied binnen wolk nader uit te werken in samenhang met spoorzone
- Scheiding tussen wegrakken conform principe dwarsprofiel
- Locatie principe dwarsprofiel
- Rijbaan
- Fietspad
- Voetpad
- Rijbaanscheiding
- Overrijdbaar gedeelte / rammelstrook
- Bushalteperron
- Bern / groenstrook

OPMERKINGEN

- Maten in meters, hoogtepunten t.o.v. NAP (tenzij anders aangegeven).
- Voor kunstwerken op fietsroute zie tekening LCNPRK-ARC-SI-00-DR-SE-VO-0002
- Gehele fietroute dient te worden voorzien van openbare verlichting, waar nodig bestaande lichtmasten verplaatsen en nieuwe lichtmasten plaatsen. Exacte locaties nader te bepalen.

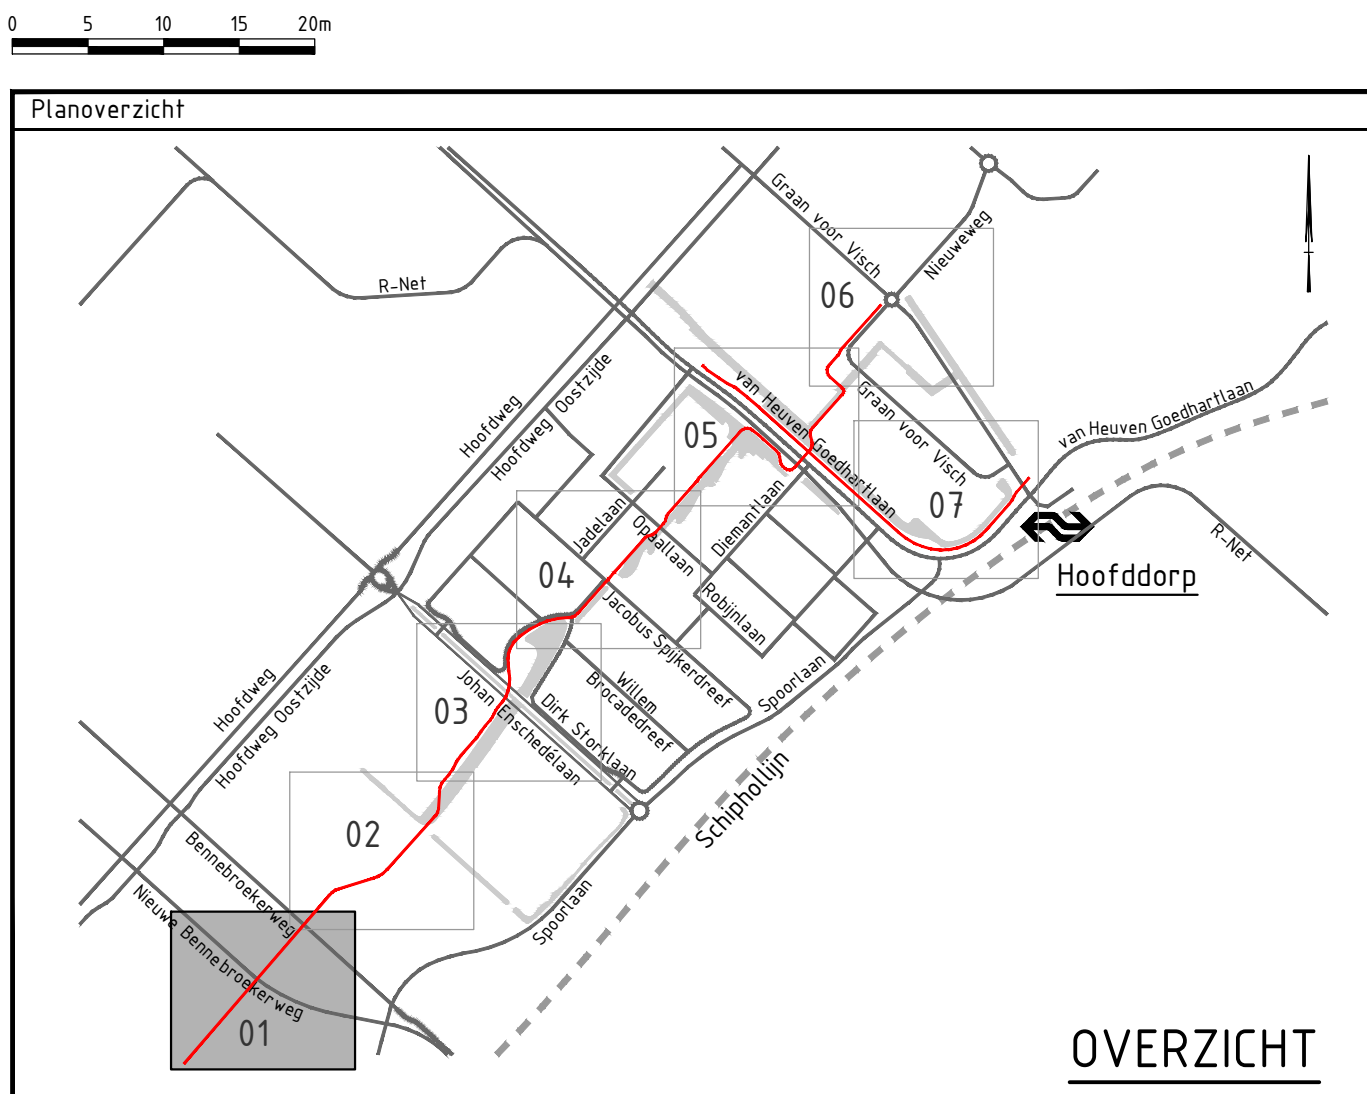


Version	Omschrijving Kunstwerken Hoogveegp			
2.0	Datum 16-2-2025	Get: T. Ruizendaal	Get: T. Krings	Vrij: M. Mulder
Version	Omschrijving Tracé Fietroute Hoogveegp, aanrijdende dwarsprofielen en hellingbaan in park Hoogveegp en wijk om gedeelte fietroute geplaatst			
3.0	Datum 16-2-2025	Get: T. Ruizendaal	Get: T. Krings	Vrij: M. Mulder
Opdrachtgever			Contact	
 gemeente Haarlemmermeer				
Advies- en Ingenieursorganisatie				
 ARCADIS PosadMaxwan				
Project			Contact	
Fietroute Lincolnpark			M. Mulder	
Projectnummer : 30221981			Security Category	
Fase : Voorontwerp			AS2	
Onderwerp	Fietroute Lincolnpark, Hoofddorp			
	Voorkeursalternatief			
	Situatie			
Schaal	: 1:500	Bladformaat: A0	Status	Definitief
Contractnummer: N.v.t.		Bladnummer: 1 van 9		
Tekeningnummer: LCNPRK-ARC-SI-00-DR-CE-VO-0001				Version: 3.0



- ## OPMERKINGEN

- Maten in meters, hoogtepeilen t.o.v. NAP (tenzij anders aangegeven).
- Voor kunstwerken op fietsroute zie tekening LCNPRK-ARC-SI-00-DR-SE-V0-0002
- Gehele fietsroute dient te worden voorzien van openbare verlichting, waar nodig bestaande lichtmasten verplaatsen en nieuwe lichtmasten plaatsen. Exacte locaties nader te bepalen.

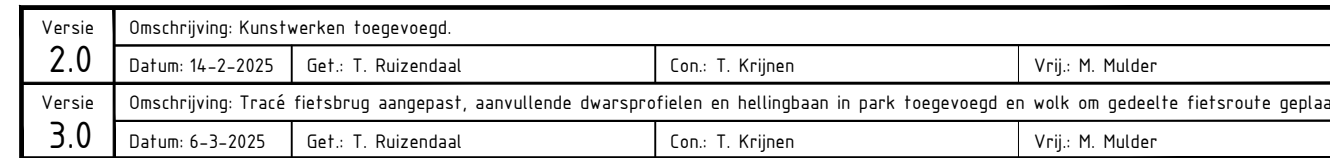

Opdrachtgever



Advies- en Ingenieursorganisatie



Project:

Fietsroute Lincolnpark
 Projectnummer : 30221981
 : Voorontwerp

Fietsroute Lincolnpark, Hoofddorp
 Voorkeursalternatief
 Situatie


Schaal	: 1:500	Bladformaat	: A0
--------	---------	-------------	------

Contractnummer: N.V.T.	Bladnummer: 2	Vall: 9
Tekeningnummer:		

Status :
Definition :

3.0



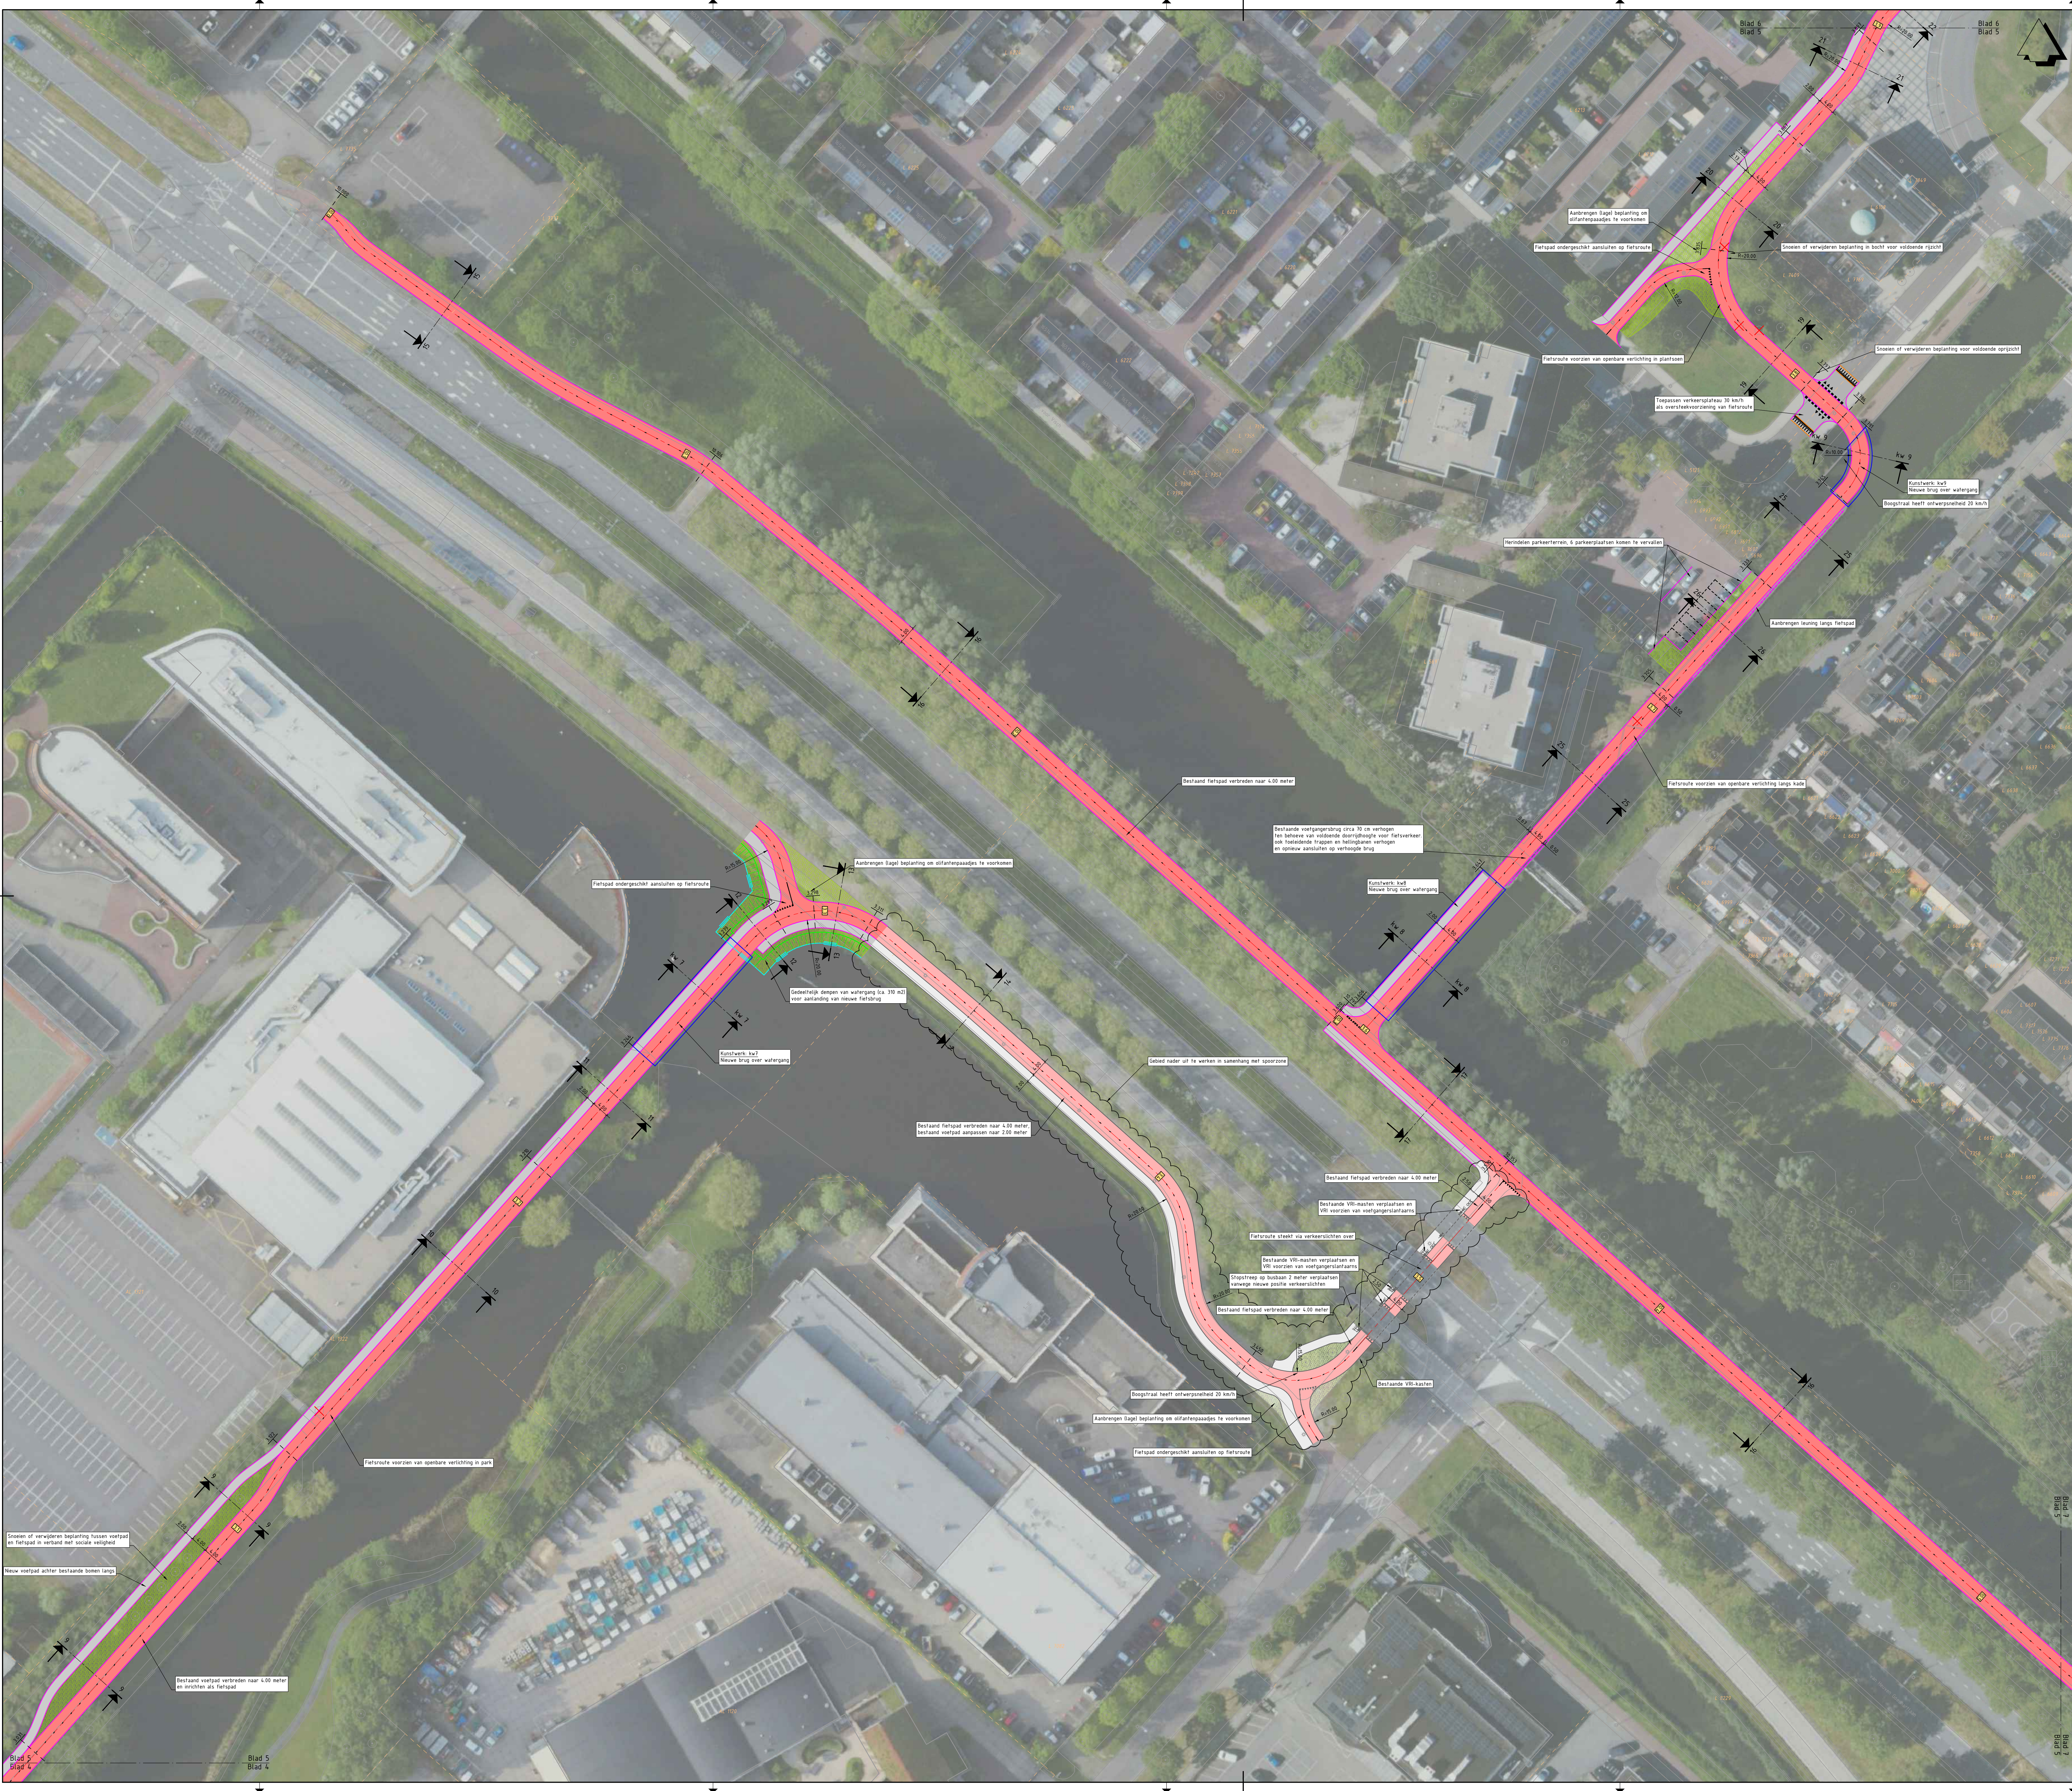


Legenda


- Bestaande situatie
- Kadastrale grens
- As fietspad
- Kant verharding
- Beschoeving
- Leuning
- Haag
- Duiker
- Kunstwerk
- Inritbanden
- In te richten als ultratconstructie
- Watergang
- Talud
- Te rooien of te verplaatsen boom
- Verticale snelheidsremmer
- Metreling fietsroute
- Gebied binnen wolk nader uit te werken in samenhang met spoorzone
- Scheiding tussen wegvakken conform principe dwarsprofiel
- Locatie principe dwarsprofiel
- Rijbaan
- Fietspad
- Voetpad
- Rijbaanscheiding
- Overrijdbaar gedeelte / rammelstrook
- Bushalteperron
- Bern / groenstrook

OPMERKINGEN

- Maten in meters, hoogtelijnen t.o.v. NAP (tenzij anders aangegeven).
- Voor kunstwerken op fietsroute zie tekening LCNPRK-ARC-SI-00-DR-SE-VO-0002
- Gehiele fietsroute dient te worden voorzien van openbare verlichting, waar nodig bestaande lichtmasten verplaatsen en nieuwe lichtmasten plaatsen. Exacte locaties nader te bepalen.

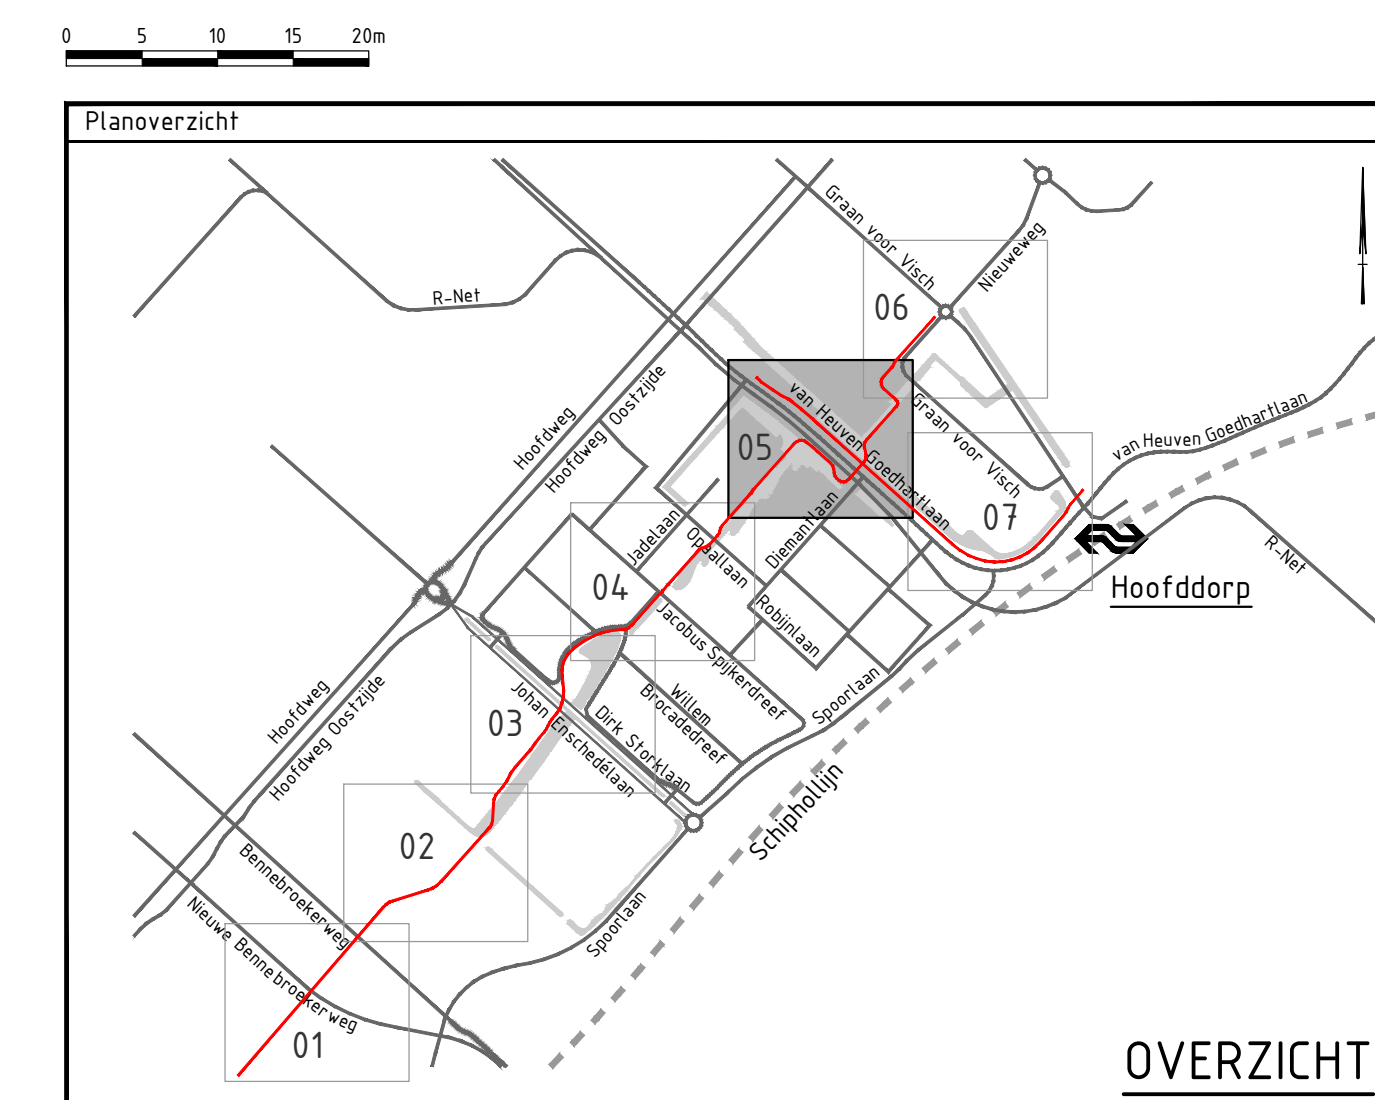

Verie	2.0	Omschrijving: Kunstwerken toevoegen	Gepl. T. Krijnen	Gepl. M. Mulder
Datum	16-2-2025	Gepl. T. Krijnen	Gepl. M. Mulder	
Verie	3.0	Omschrijving: Tracé fietsroute aanpassen, aanvullende dwarsprofielen en hellingbaan in park toevoegen en werk om gedeelte fietsroute geplaatst	Gepl. T. Krijnen	Gepl. M. Mulder
Datum	16-2-2025	Gepl. T. Krijnen	Gepl. M. Mulder	
Ondraggever	gemeente Haarlemmermeer			
Advies- en Ingenieursorganisatie	ARCADIS PosadMaxwan			
Project	Fietroute Lincolnpark			
Projectnummer	30221981	Bladnummer	5	Blad 5
Fase	Voorontwerp	Bladnummer	5	Blad 5
Onderwerp	Fietroute Lincolnpark, Hoofddorp			
Voorkeursalternatief				Security Category: AS2
Situatie				
Schaal	1:500	Bladformaat	A0	Status: Definitief
Contractnummer	N.v.t.	Bladnummer	5	van 9
Tekeningnummer	LCNPRK-ARC-SI-00-DR-CE-VO-0001			
Versie: 3.0				

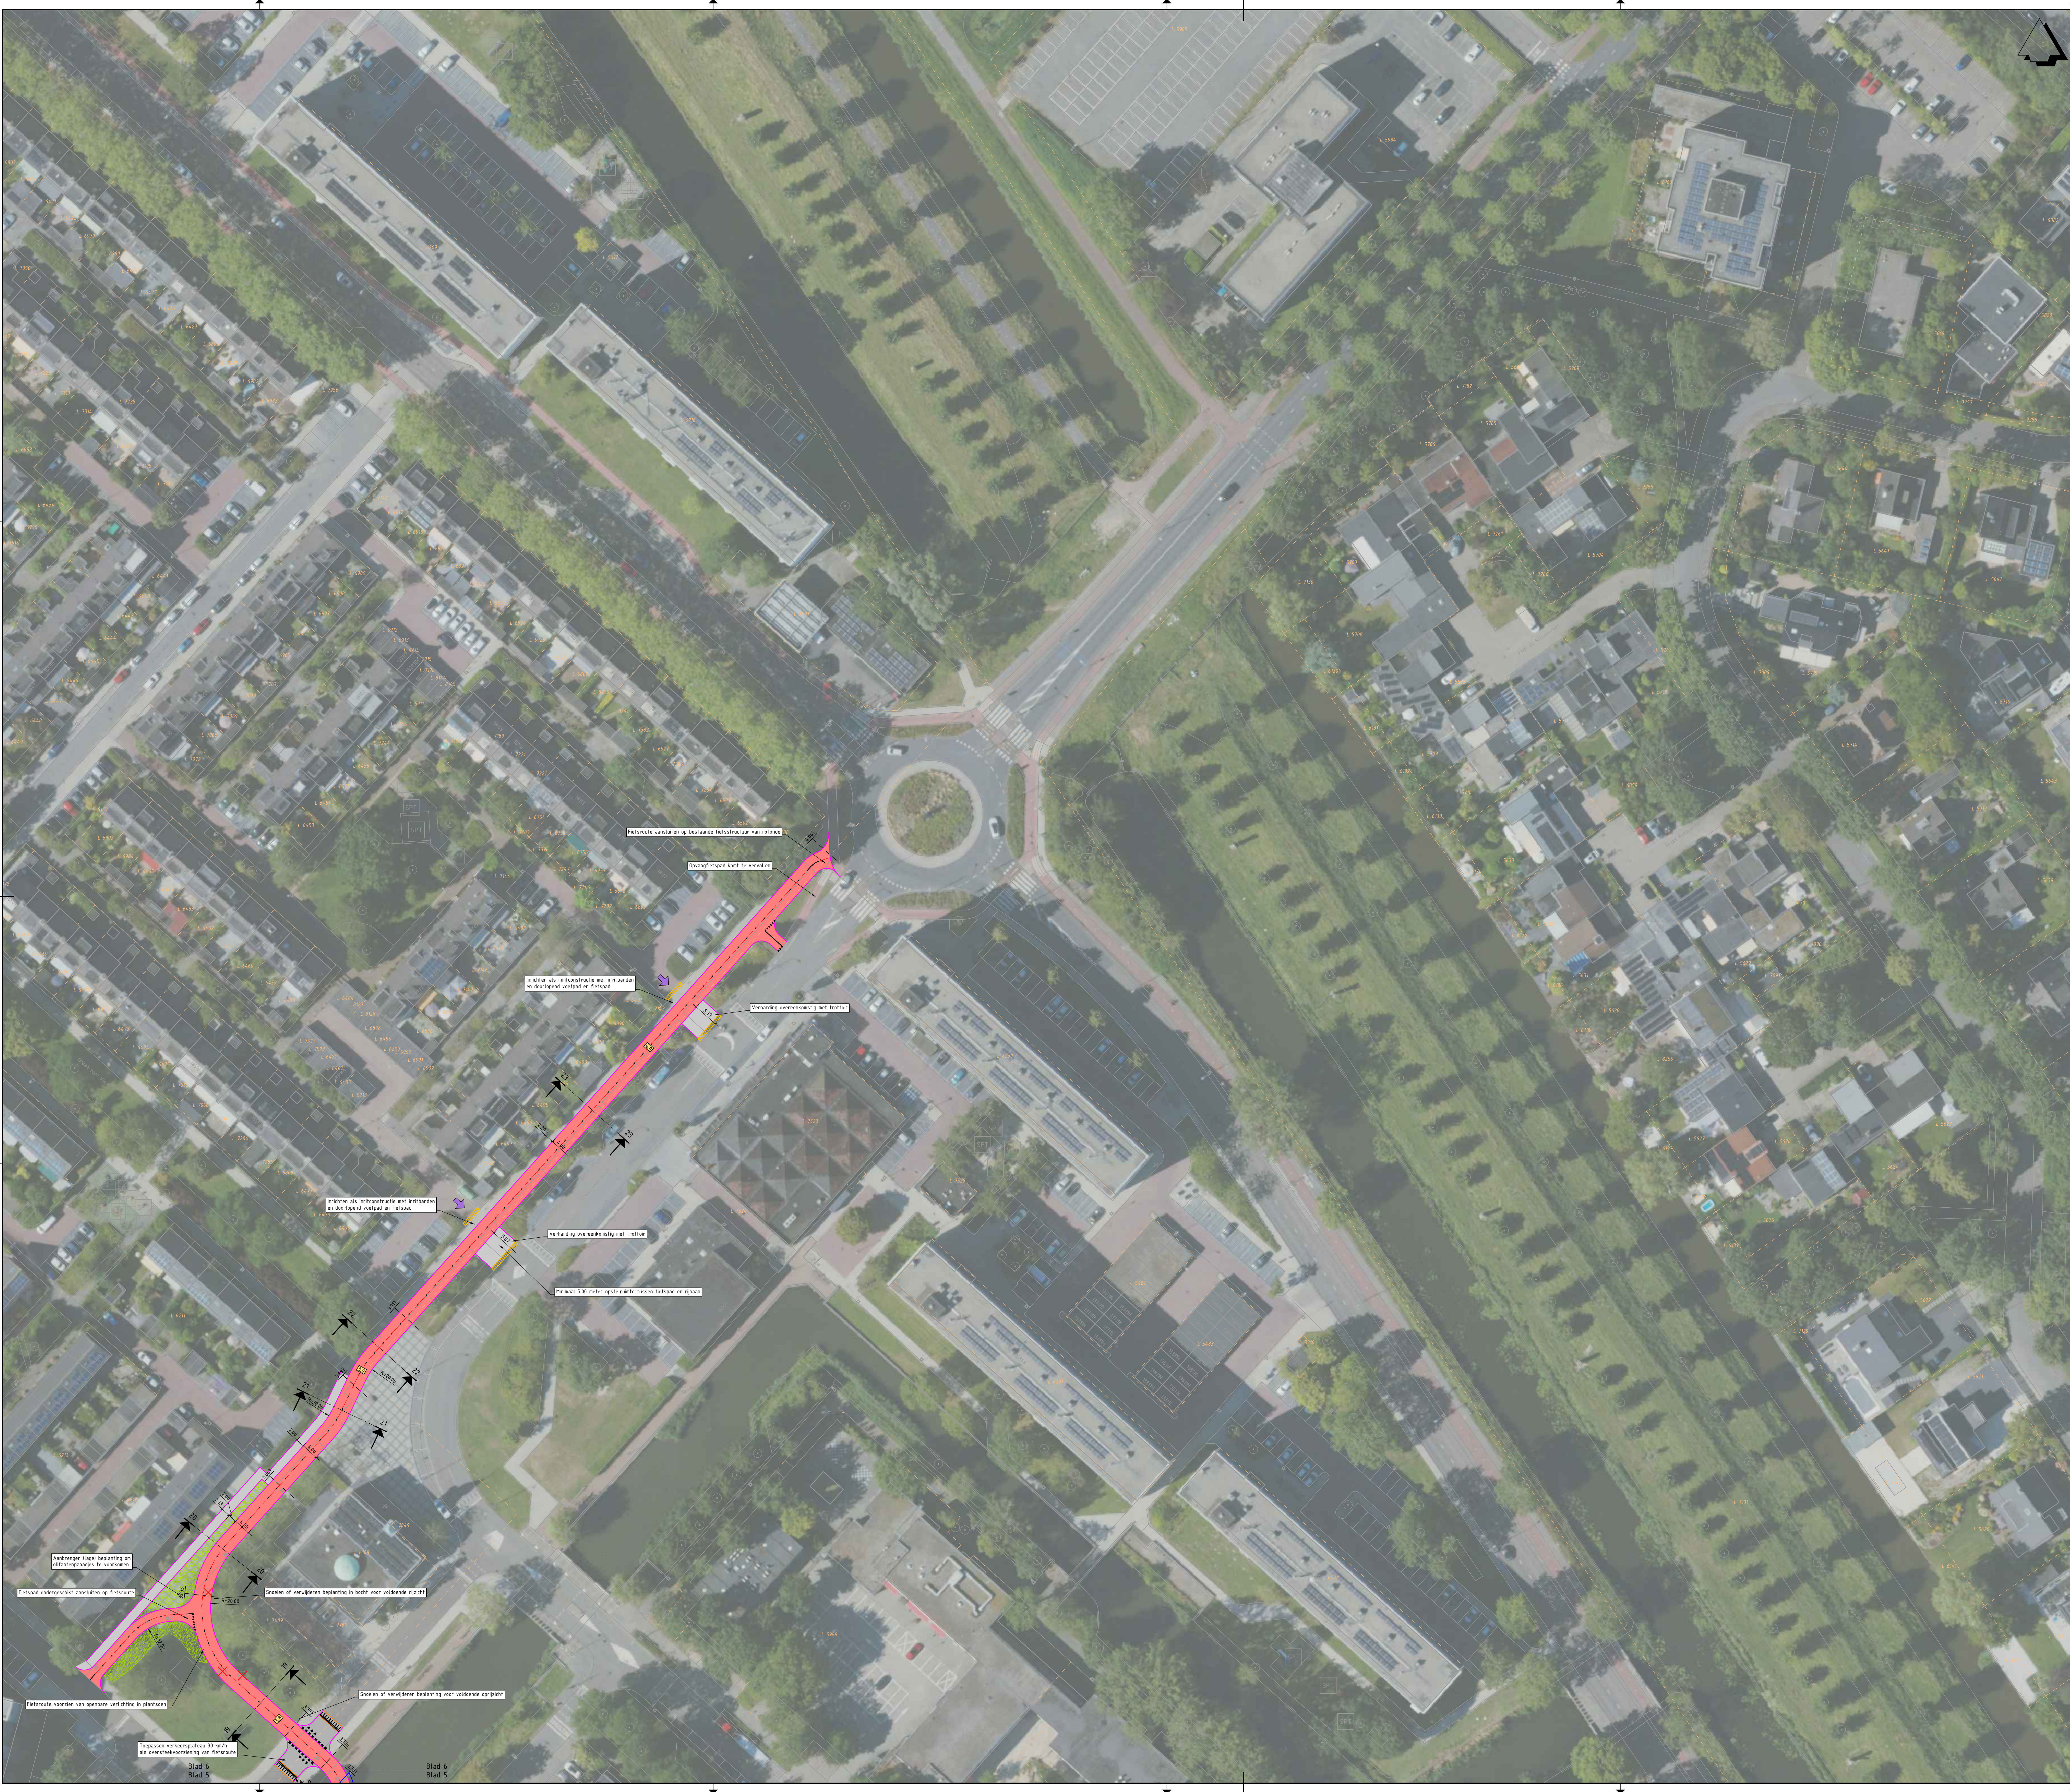


Legenda


- Bestaande situatie
- Kadastrale grens
- As fietspad
- Kant verharding
- Beschoeiing
- Leuning
- Haag
- Duker
- Kunstwerk
- Inritbanden
- In te richten als ultratrucstructuur
- Watergang
- Talud
- Te rooien of te verplaatsen boom
- Verticale snelheidsremmer
- Metreering fietroute
- Gebied binnen wijk nader uit te werken in samenhang met spoorzone
- Scheiding tussen wegvakken conform principe dwarsprofiel
- Locatie principe dwarsprofiel
- Rijbaan
- Fietspad
- Voetpad
- Rijbaanscheiding
- Overrijdbaar gedeelte / rammelstrook
- Bushalteperron
- Bern / groenstrook

OPMERKINGEN

- Maten in meters, hoogtepunten t.o.v. NAP (tenzij anders aangegeven).
- Voor kunstwerken op fietroute zie tekening LCNPRK-ARC-SI-00-DR-SE-VO-0002
- Gehiele fietroute dient te worden voorzien van openbare verlichting, waar nodig bestaande lichtmasten verplaatsen en nieuwe lichtmasten plaatsen. Exacte locaties nader te bepalen.

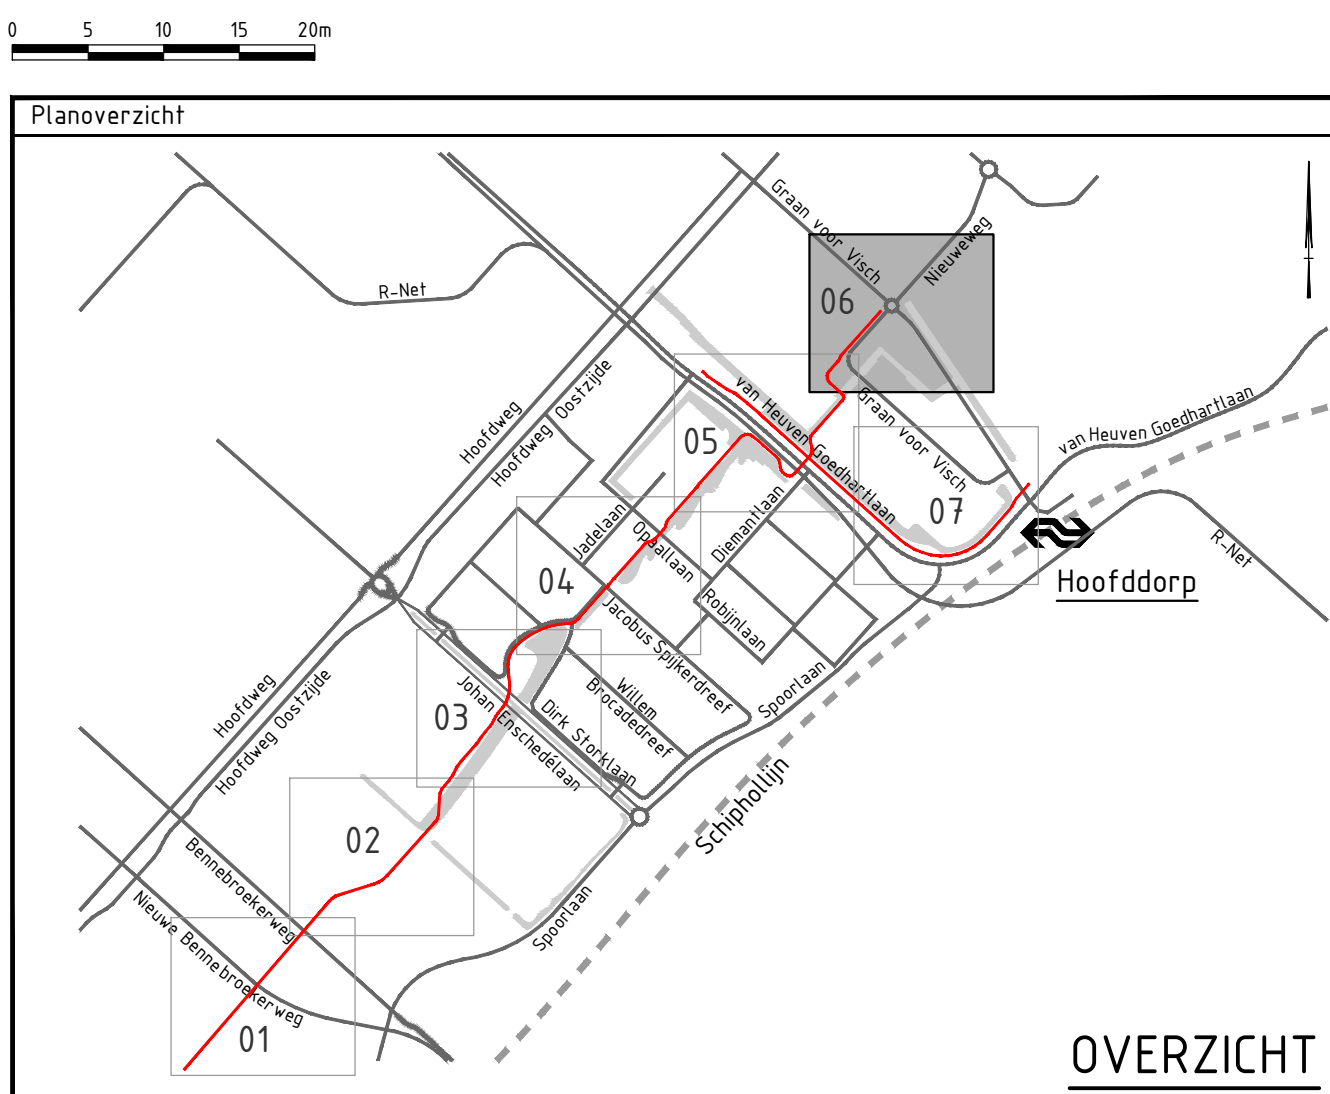

Versie 2.0		Omschrijving: Kunstwerken Hoogveengebied		Contact	
Datum: 16-2-2025		Get.: T. Huisman		Vrij: M. Mulder	
Versie 3.0		Omschrijving: Tracé fietroute aanpak, aanvullende dwarsprofielen en hellingplan in park Hoogveengebied en wijk om gedeelte fietroute geplaatst		Contact	
Datum: 16-2-2025		Get.: T. Huisman		Vrij: M. Mulder	
 Opdrachtgever gemeente Haarlemmermeer				Contact	
Advies- en Ingenieursorganisatie					
 ARCADIS PosadMaxwan					
Project				Contact	
Fietsroute Lincolnpark				M. Mulder	
Projectnummer: 30221981				Security Category	
Fase		Voorontwerp		A02	
Onderwerp		Fietsroute Lincolnpark, Hoofddorp			
		Voorkeursalternatief			
		Situatie			
Schaal: 1:500		Bladformaat: A0		Status: Definitief	
Contractnummer: N.v.t.		Bladnummer: 6 van 9		Versie: 3.0	
Tekeningsnummer: LCNPRK-ARC-SI-00-DR-CE-VO-0001					

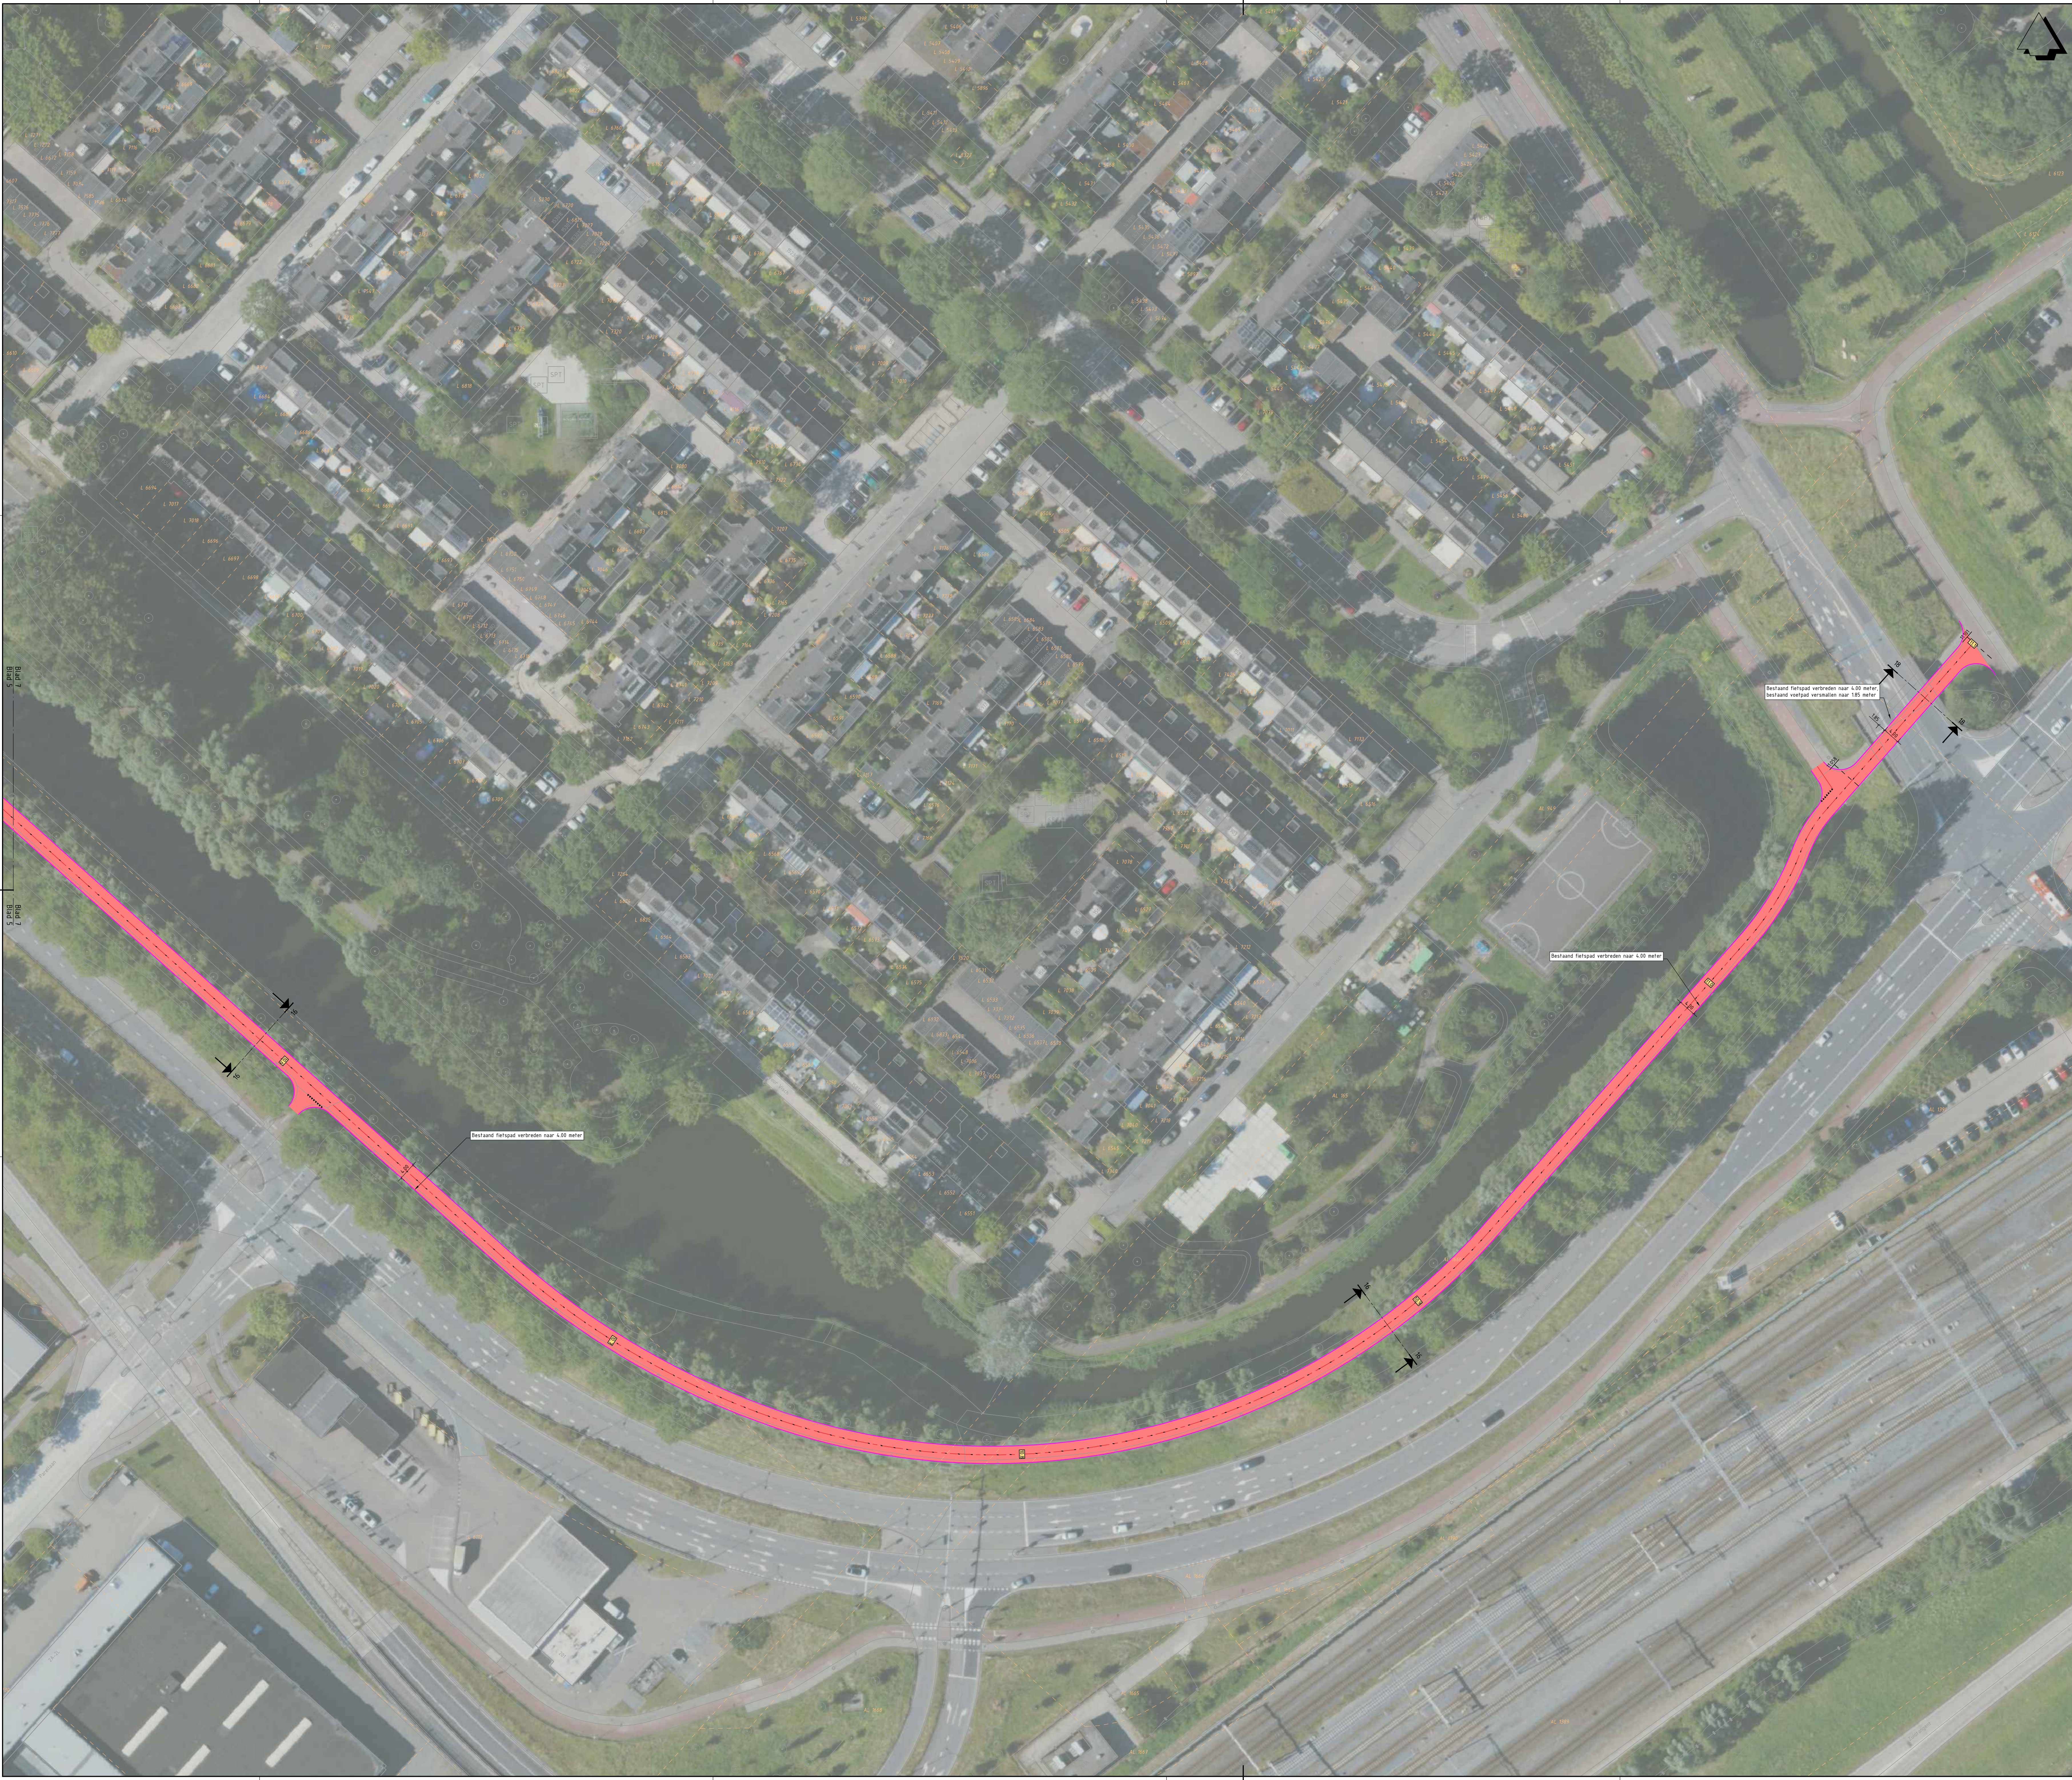


Legenda

- Bestaande situatie
- Kadastrale grens
- As fietspad
- Kant verharding
- Beschoeiing
- Leuning
- Haag
- Duiker
- Kunstwerk
- Inritbanden
- In te richten als ultriconstructie
- Watergang
- Talud
- Te rooien of te verplaatsen boom
- Verticale snelheidsremmer
- Metreering fietssroute
- Gebied binnen wijk nader uit te werken in samenhang met spoorzone
- Scheiding tussen wegvakken conform principe dwarsprofiel
- Locatie principe dwarsprofiel
- Rijbaan
- Fietspad
- Voetpad
- Rijbaanscheiding
- Overrijdbaar gedeelte / rammelstrook
- Bushalteperron
- Bern / groenstrook

OPMERKINGEN

- Maten in meters, hoogtepellen t.o.v. NAP (tenzij anders aangegeven).
- Voor kunstwerken op fietssroute zie tekening LCNPRK-ARC-SI-00-DR-SE-VO-0002
- Gehele fietssroute dient te worden voorzien van openbare verlichting, waar nodig bestaande lichtmasten verplaatsen en nieuwe lichtmasten plaatsen. Exacte locaties nader te bepalen.

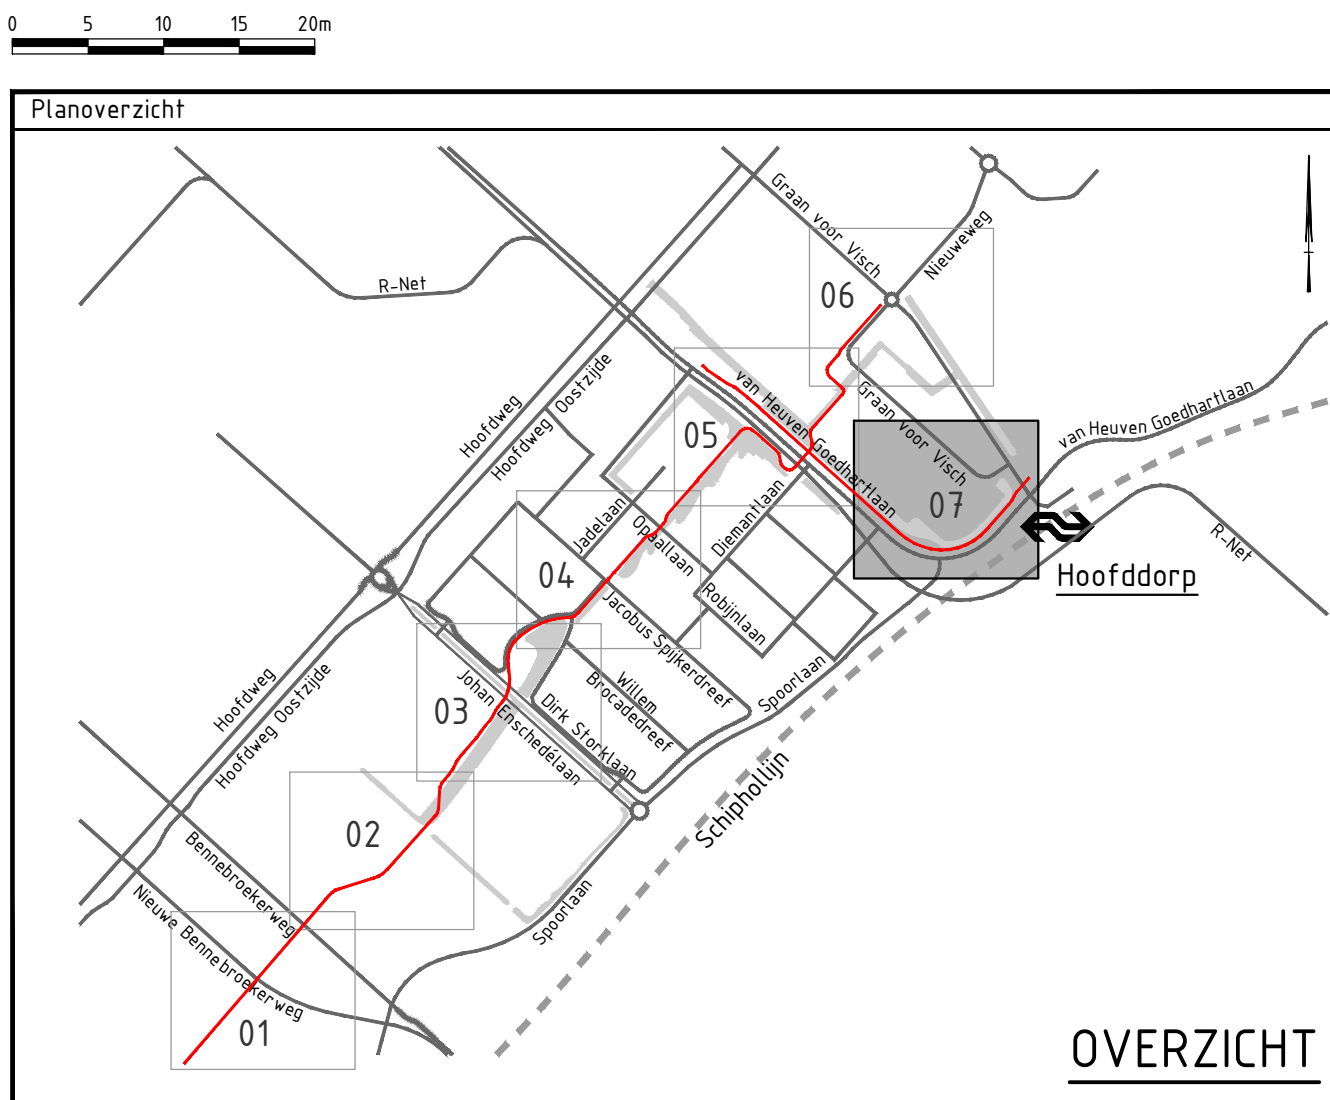


Verie	2.0	omschrijving	Kunstwerken Hooggevoel	Gepl.	T. Huisman	Cont.	T. Krijnen	Vrij.	M. Mulder
Verie	3.0	omschrijving	Tracé Fietssroute, aanpak, aanvullende dwarsprofielen en hellingbaan in park Hooggevoel en werk op gedeelte Fietssroute geplaatst	Gepl.	T. Huisman	Cont.	T. Krijnen	Vrij.	M. Mulder

Ondragtgever	gemeente Haarlemmermeer	Contact	
--------------	-------------------------	---------	--

Advies- en Ingenieursorganisatie	ARCADIS PosadMaxwan	Contact	M. Mulder
----------------------------------	---------------------	---------	-----------

Project	Fietssroute Lincolnpark	Security Category	AS2
Projectnummer	30221981		
Fase	Voorontwerp		
Onderwerp	Fietssroute Lincolnpark, Hoofddorp		
	Voorkeursalternatief		
	Situatie		

Schaal	1:500	Bladformaat	A0	Status	Definitief
Contractnummer	N.v.t.	Bladnummer	7 van 9		
Tekeningnummer	LCNPRK-ARC-SI-00-DR-CE-VO-0001	Version	3.0		

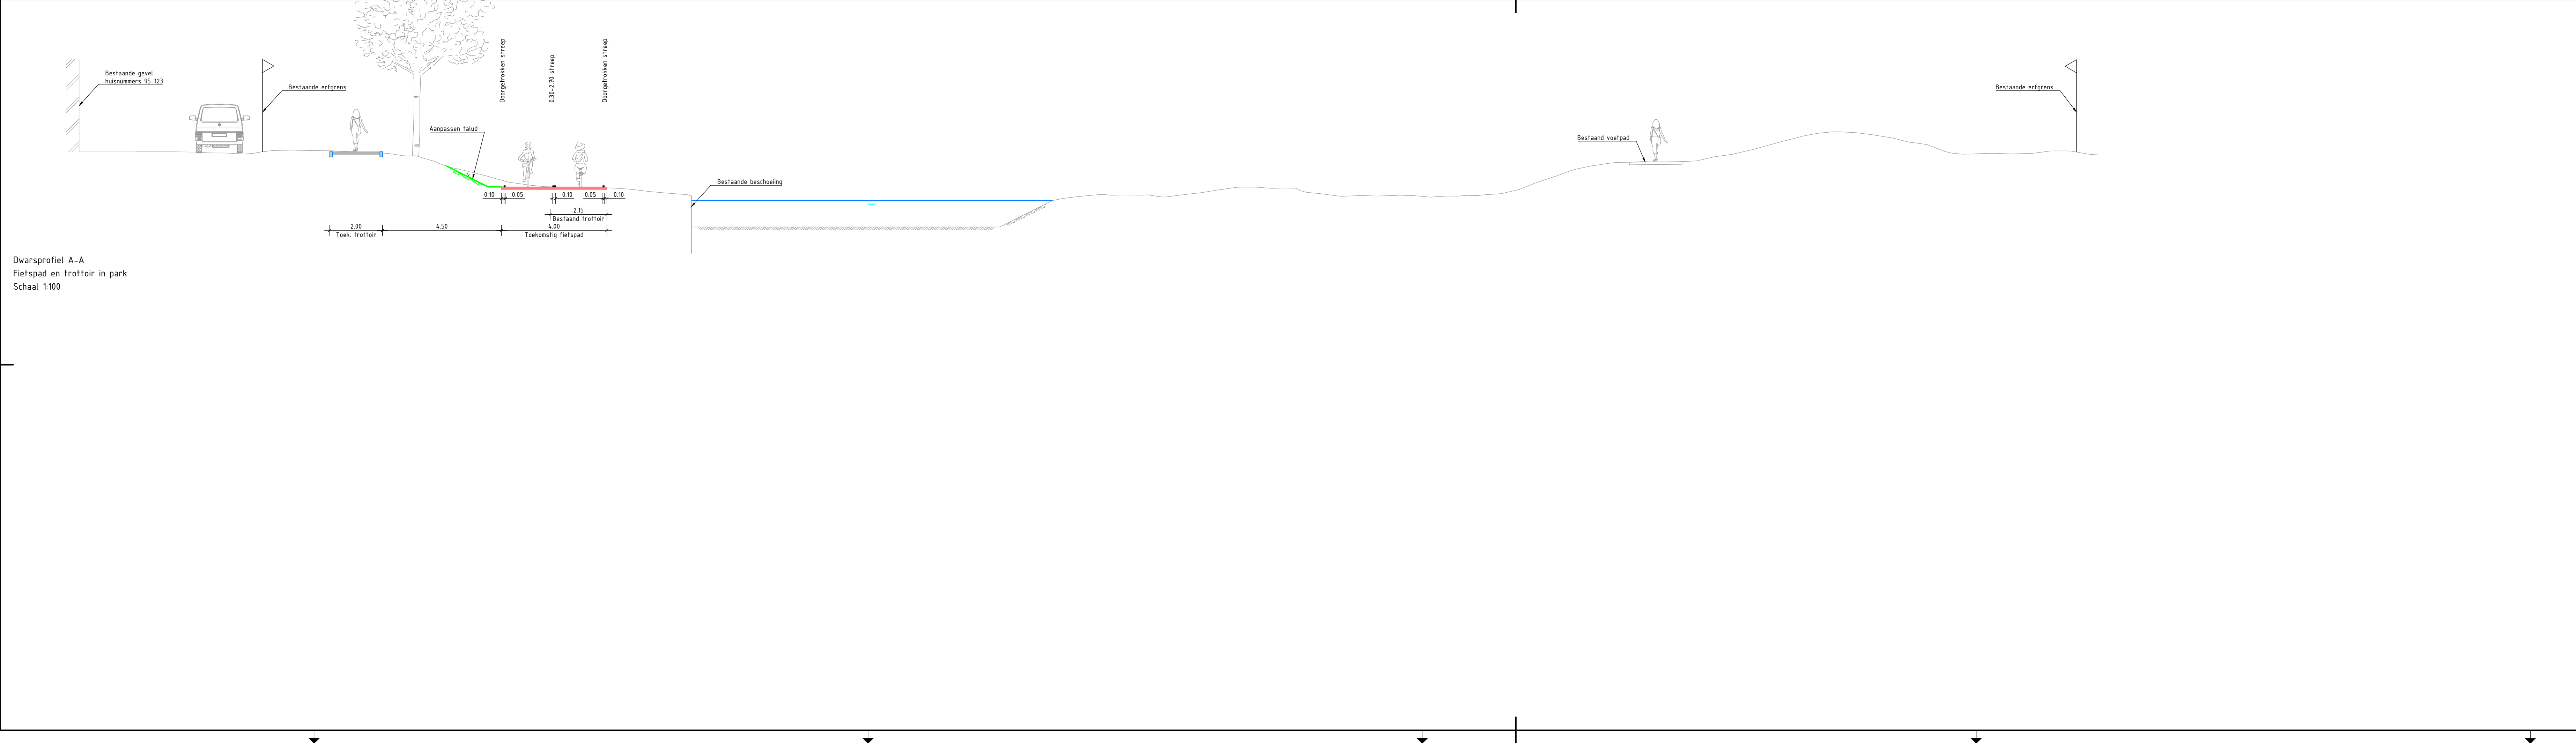

Dwarsprofiel A-A
Fietspad en trottoir in park
Schaal 1:100

OPMERKINGEN

- Maten in meters, hoogtepeilen t.o.v. NAP (tenzij anders aangegeven).
- Voor kunstwerken op fietsroute zie tekening LCNPRK-ARC-SI-00-DR-SE-VO-0002
- Gehele fietsroute dient te worden voorzien van openbare verlichting, waar nodig bestaande lichtmasten verplaatsen en nieuwe lichtmasten plaatsen. Exacte locaties nader te bepalen.

0 1 2 3 4m			
Versie 2.0	Omschrijving: Kunstwerken toegevoegd.		
	Datum: 14-2-2025	Get.: T. Ruizendaal	Con.: T. Krijnen
Versie 3.0	Omschrijving: Tracé fietsbrug aangepast, aanvullende dwarsprofielen en hellingbaan in park toegevoegd en wolk om gedeelte fietsroute geplaatst.		
	Datum: 6-3-2025	Get.: T. Ruizendaal	Con.: T. Krijnen

Opdrachtgever



Contact

Advies- en Ingenieursorganisatie



Project

Fietsroute Lincolnpark

Projectnummer : 30221981

Fase : Voorontwerp

Security Category: AS2

Onderwerp : Fietsroute Lincolnpark, Hoofddorp
Voorkeursalternatief
Dwarsprofiel

Schaal : 1:100	Bladformaat: A3.0 (297x1189)	Status : Definitief
Contractnummer: N.v.t.	Bladnummer : 9 van 9	
Tekeningnummer: LCNPRK-ARC-SI-00-DR-CE-VO-0001		Versie: 3.0