


Nieuwe Toestand

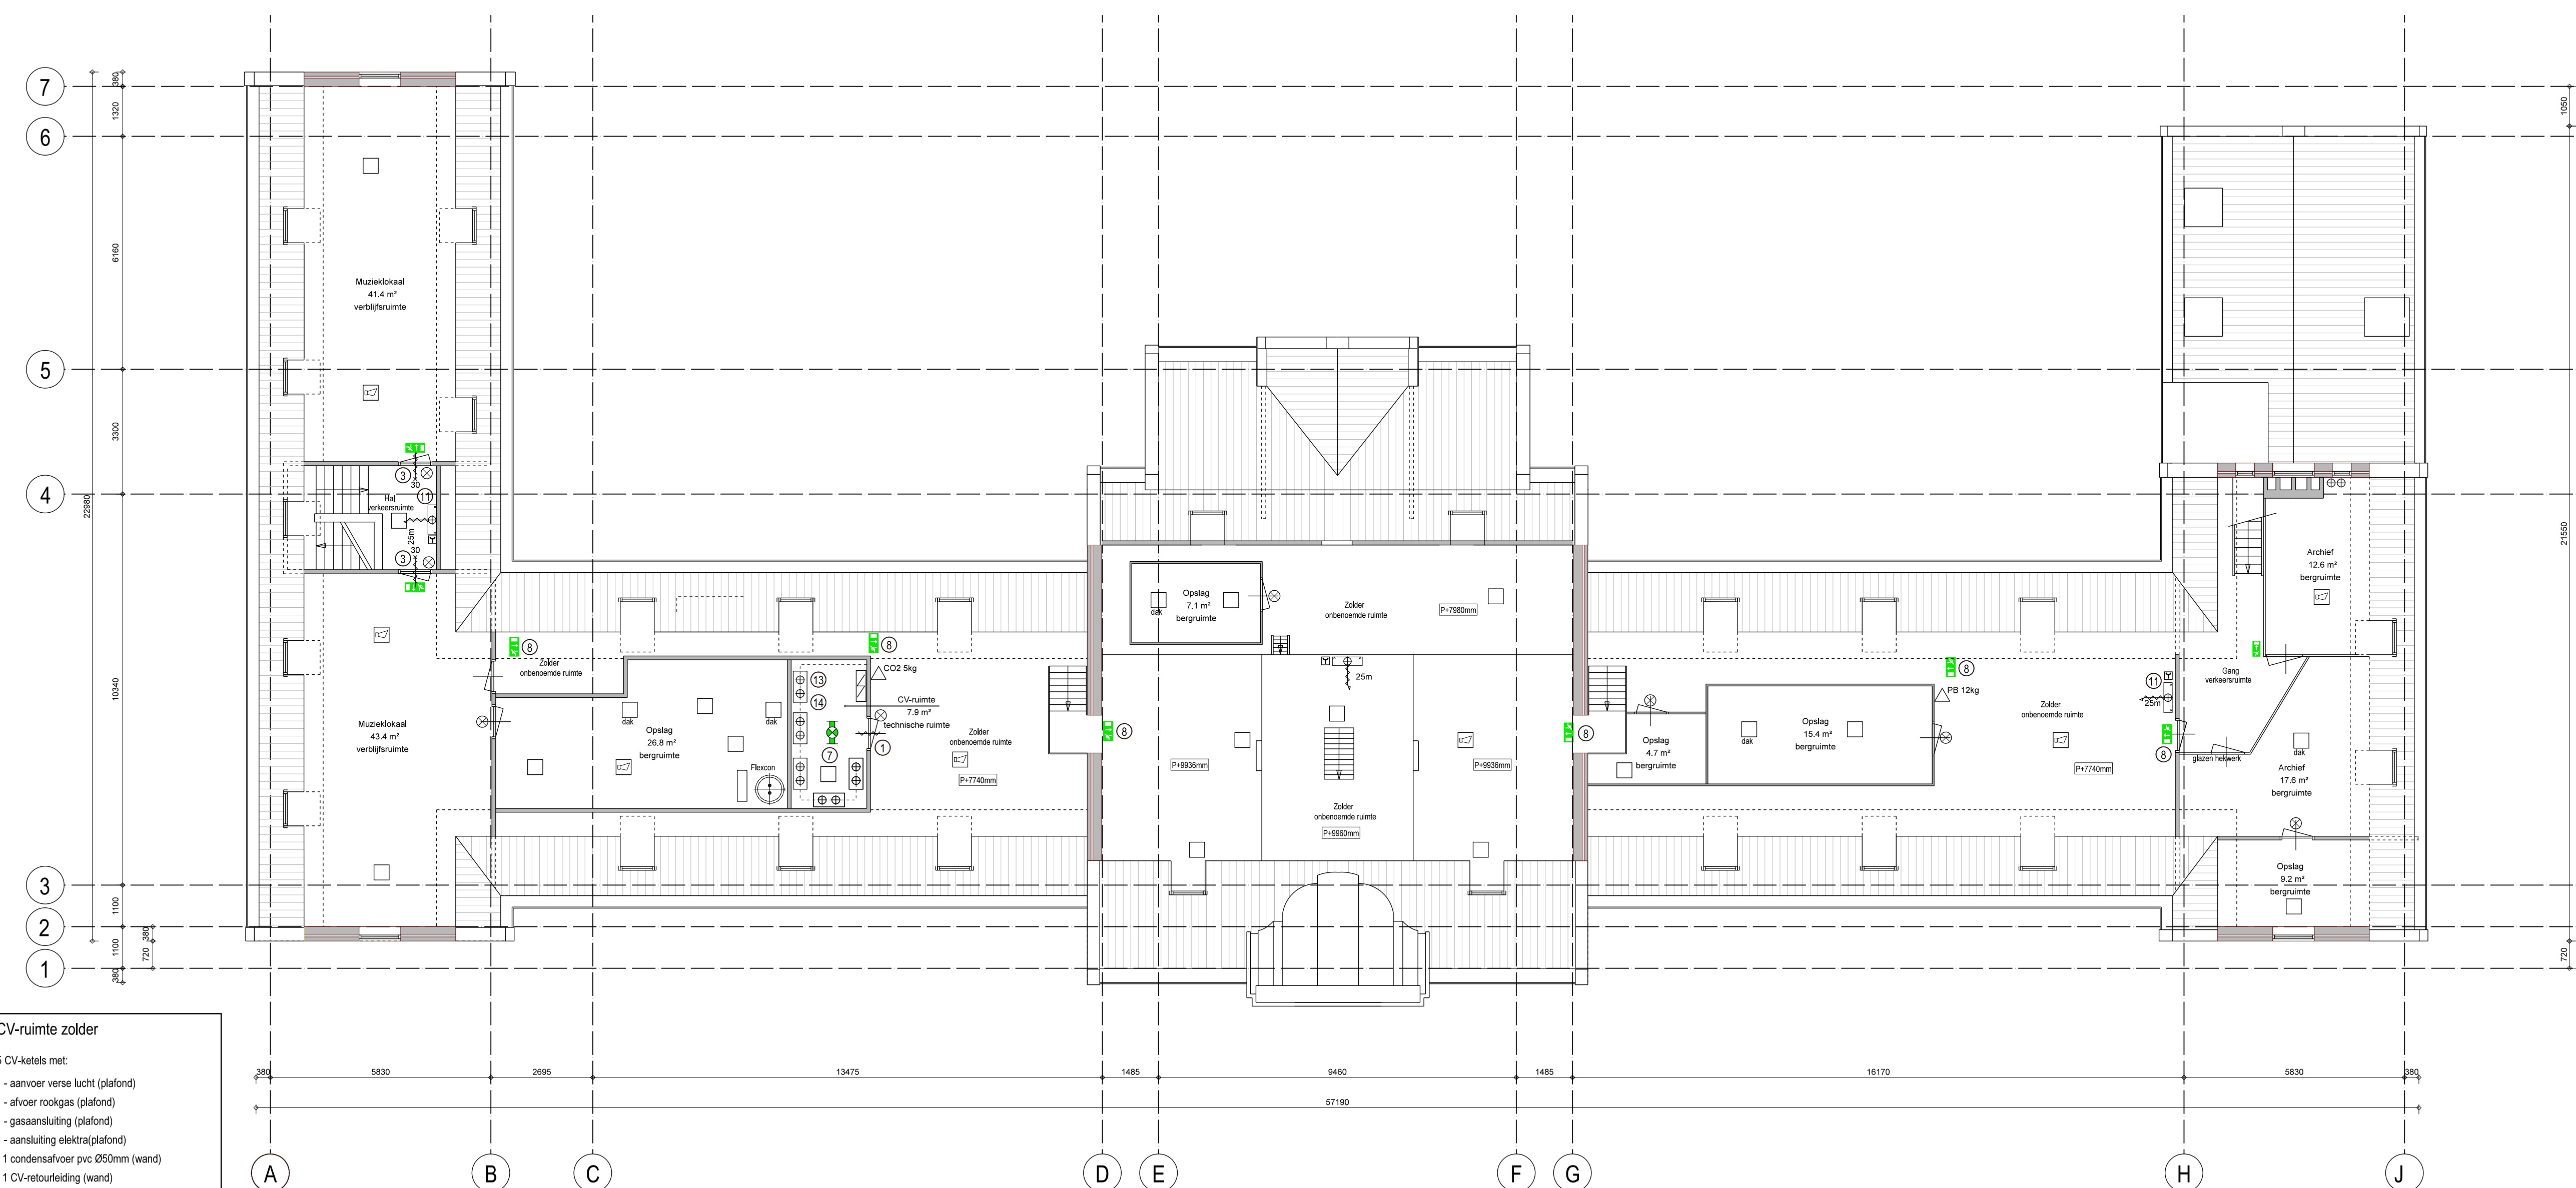

- CV-ruimte zolder**
- 5 CV-ketels met:
- aanvoer verse lucht (plafond)
 - afvoer rookgas (plafond)
 - gasaansluiting (plafond)
 - aansluiting elektr.(plafond)
 - 1 condensatievoer pvc Ø50mm (wand)
 - 1 CV-reurbuisleiding (wand)
 - 1 CV-aanvoerleiding (wand)
 - 1 regelkast met elektraleidingen (plafond)
 - 2 oude springen (plafond)

- ## RENNVOI SYMBOLEN
- | | |
|--|---|
| | slachtwagandauiding uitgang |
| | slachtwagandauiding noodstang |
| | slachtwagandauiding noodstang |
| | slachtwagandauiding noodstang |
| | slachtwagandauiding noodstang |
| | slachtwagandauiding noodstang |
| | brandmeldcentralite |
| | brandmeldcentralite |
| | slakstokkus brandweer |
| | noodkachel CV |
| | automaatse brandmelder |
| | automaatse brandmelder met slow-alarm |
| | automaatse (thermische) brandmelder |
| | revidencieridder brandmelder |
| | handbrandmelder |
| | noodverlichting met tegengedwone voeding en lichtscherm |
| | noodverlichting met tegengedwone voeding en lichtscherm (aandermontage) |
| | blaatstok (v.b.v. brandmeldinstructie) |
| | brandstangspasjel |
| | blaatstok (schijm, CO2, poeder) |
- duurzaam (schijm) 30 minuten W.B.D.B.O. inclusief deurluistering

- ## RENVOOI WERKZAAMHEDEN
- 1 aanbrengen deurdranger
 - 2 aanbrengen brandwerende glas (30 minuten W.B.D.O.)
 - 3 bestaand kozij opklinken en aanbrengen nieuwe deur met deurdranger (30 minuten W.B.D.O.)
 - 4 aanbrengen richelcom (30 minuten W.B.D.O.)
 - 5 aanbrengen kozij met glasdeuren, deurdrangers en kleefnagels (30 minuten W.B.D.O.)
 - 6 aanbrengen noodverlichting
 - 8 aanbrengen noodverlichting + vluchtwegborden
 - 9 aanbrengen brandwerende beglazing (30 minuten W.B.D.O.)
 - 10 aanbrengen kozij met deur en deurdranger (30 minuten W.B.D.O.)
 - 11 nieuwe brandrangsappel incl. kast en handrandmelder
 - 12 aanbrengen brandranchetten (80 minuten W.B.D.O.) en openingen dichtzanden
 - 14 aanbrengen brandwerende beglazing plafond (80 minuten W.B.D.O.)
 - 15 bestaande handrandmelder vervangen