125

hoekskimmers
ø 125

GROOT BASSIN inhoud 847 m³

350 350 200 140

200

overloopgoot ipv

HALFDIEP BASSIN inhoud -136 m³

85 35

110 110 125

KINDER BASSIN inhoud 12 m³ overloopvoorziening

leegloop afsl.

110

63

chloorbleek loog

zichtglas

aut ontl

accu zuur

vlok middel

haarvanger

keerklep

12

riool

FILTER 2
cap 87,5 m³/h
V= 35 m.

debietmeters

meetwater circuit

automatisering chloor- en zuur-dosering

TSA 2

R

90 kW u 90/70

A

chloorbleek loog

200


TSA 1

R

BESTAAND

A

stromin
de groe
udenhou

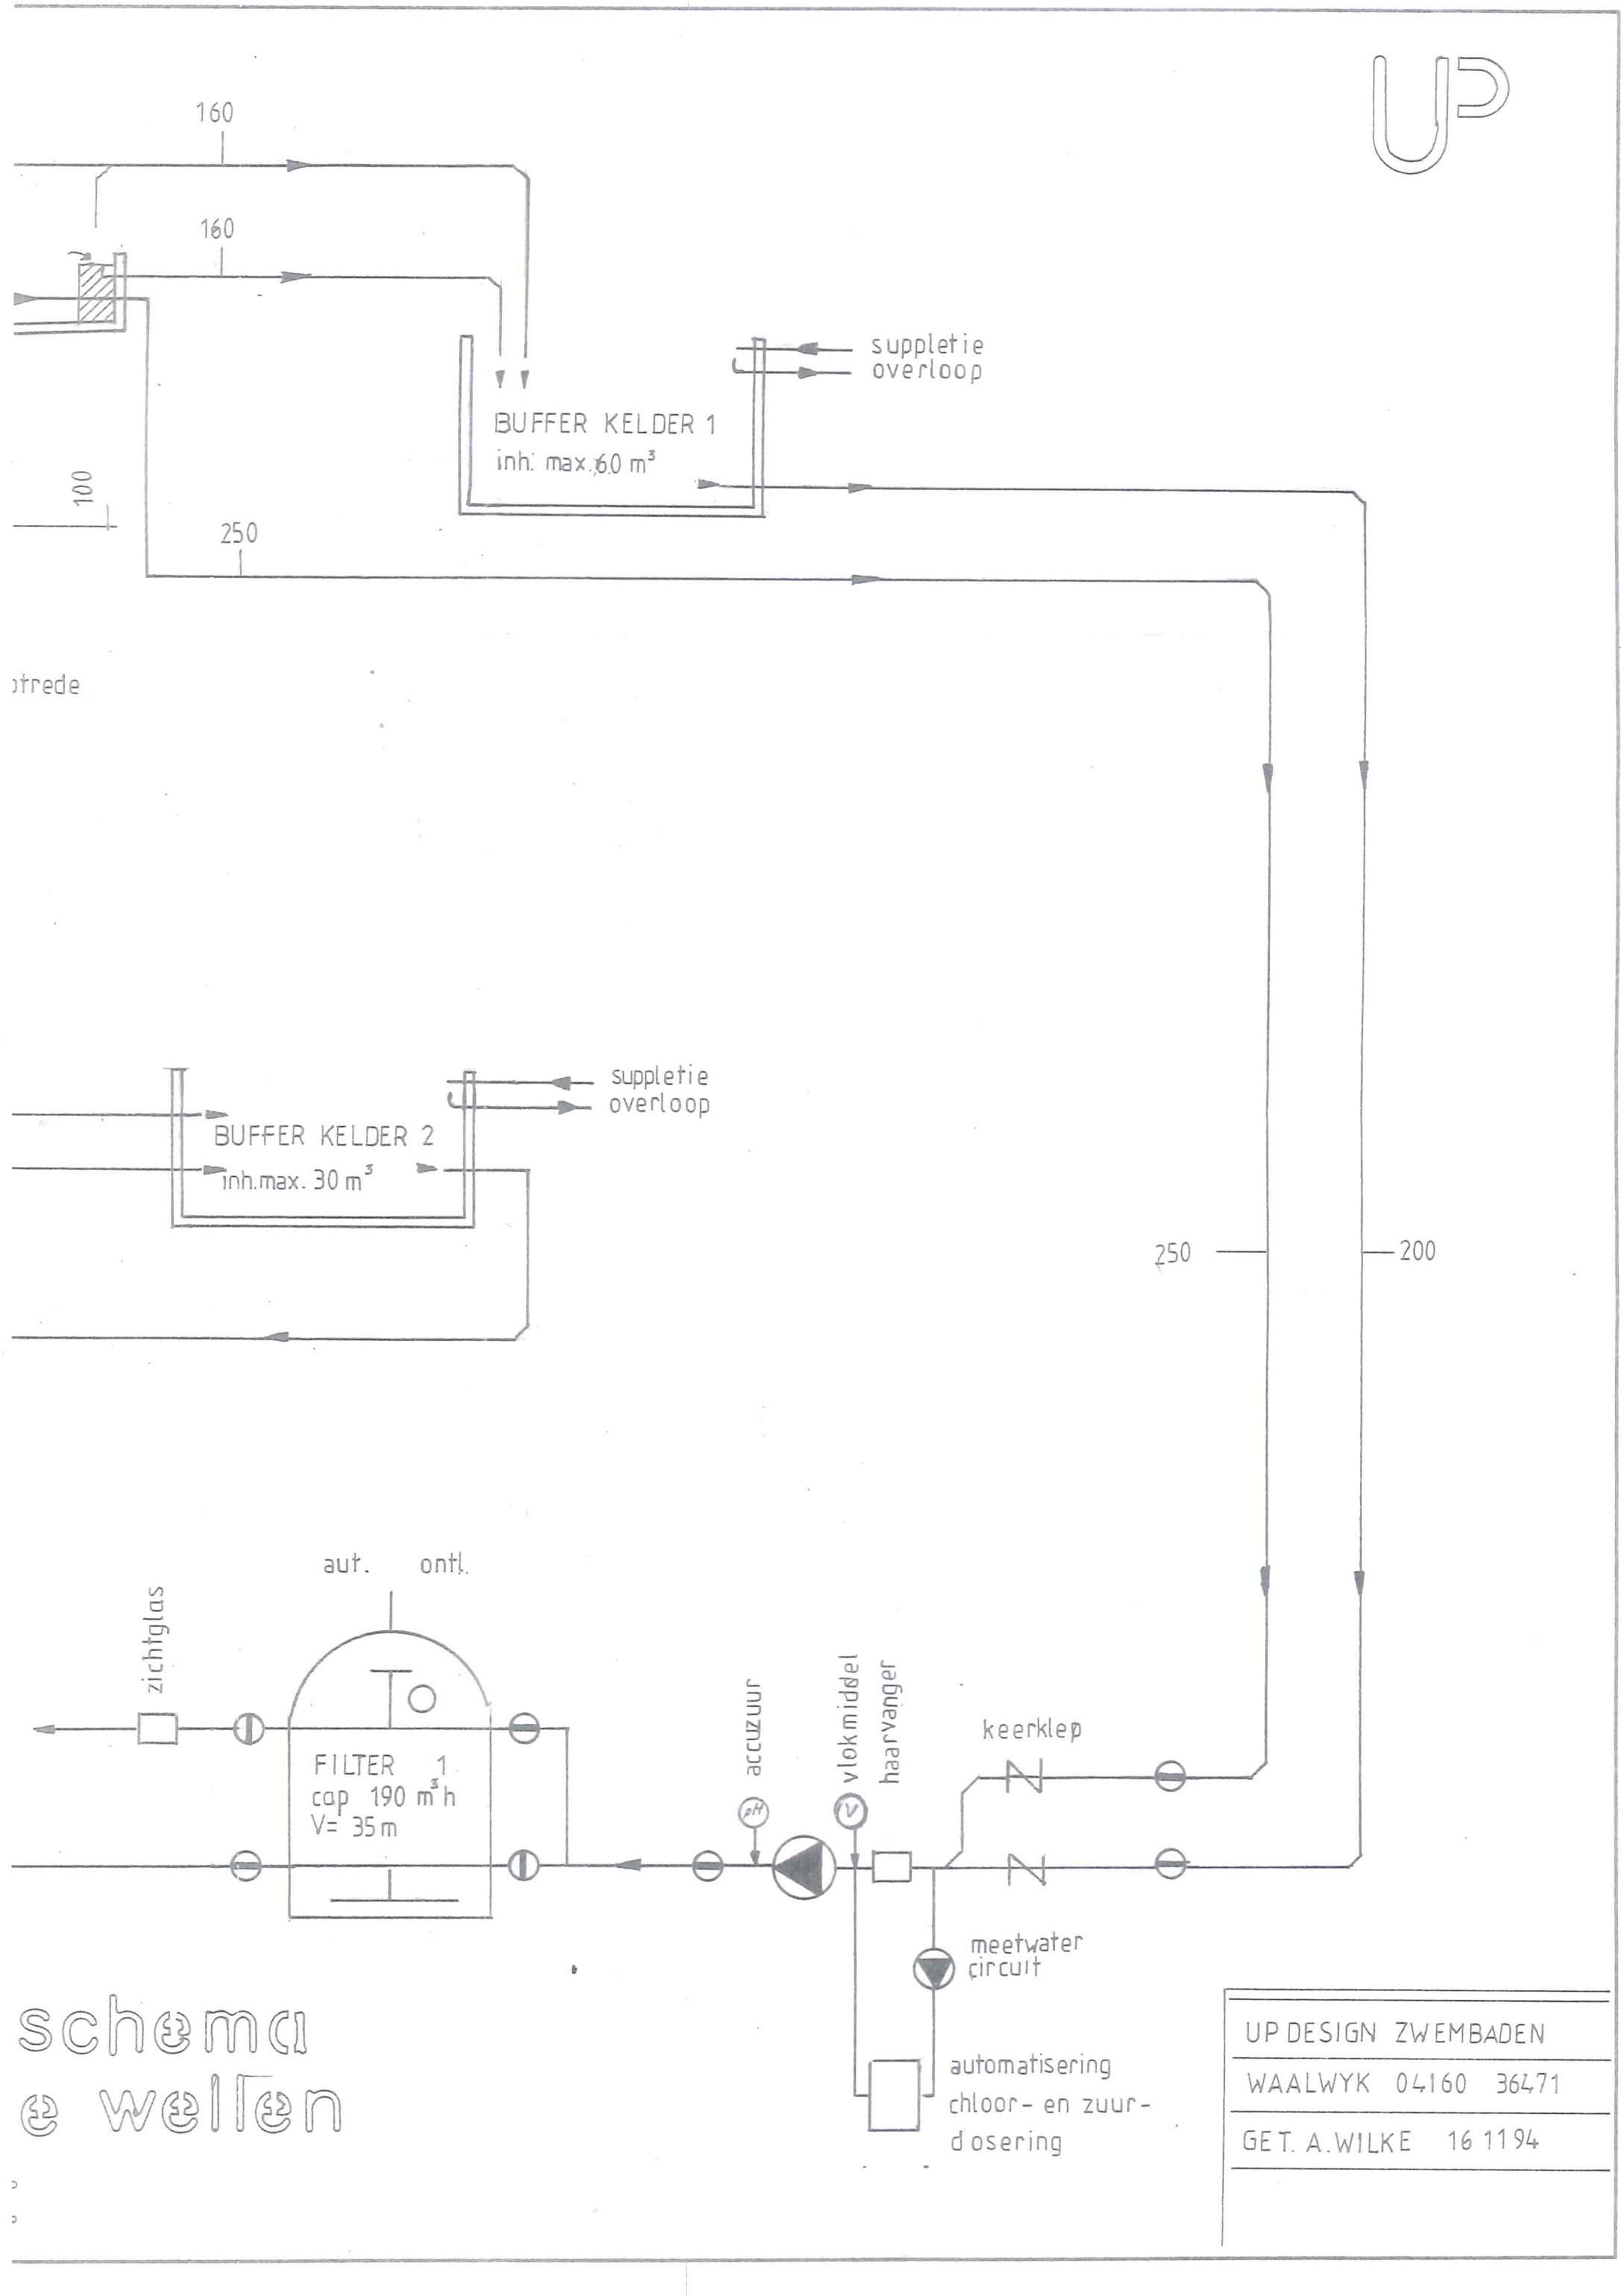

schema
e wellen

UP DESIGN ZWEMBADEN
WAALWYK 04160 36471
GET. A.WILKE 16 1194