


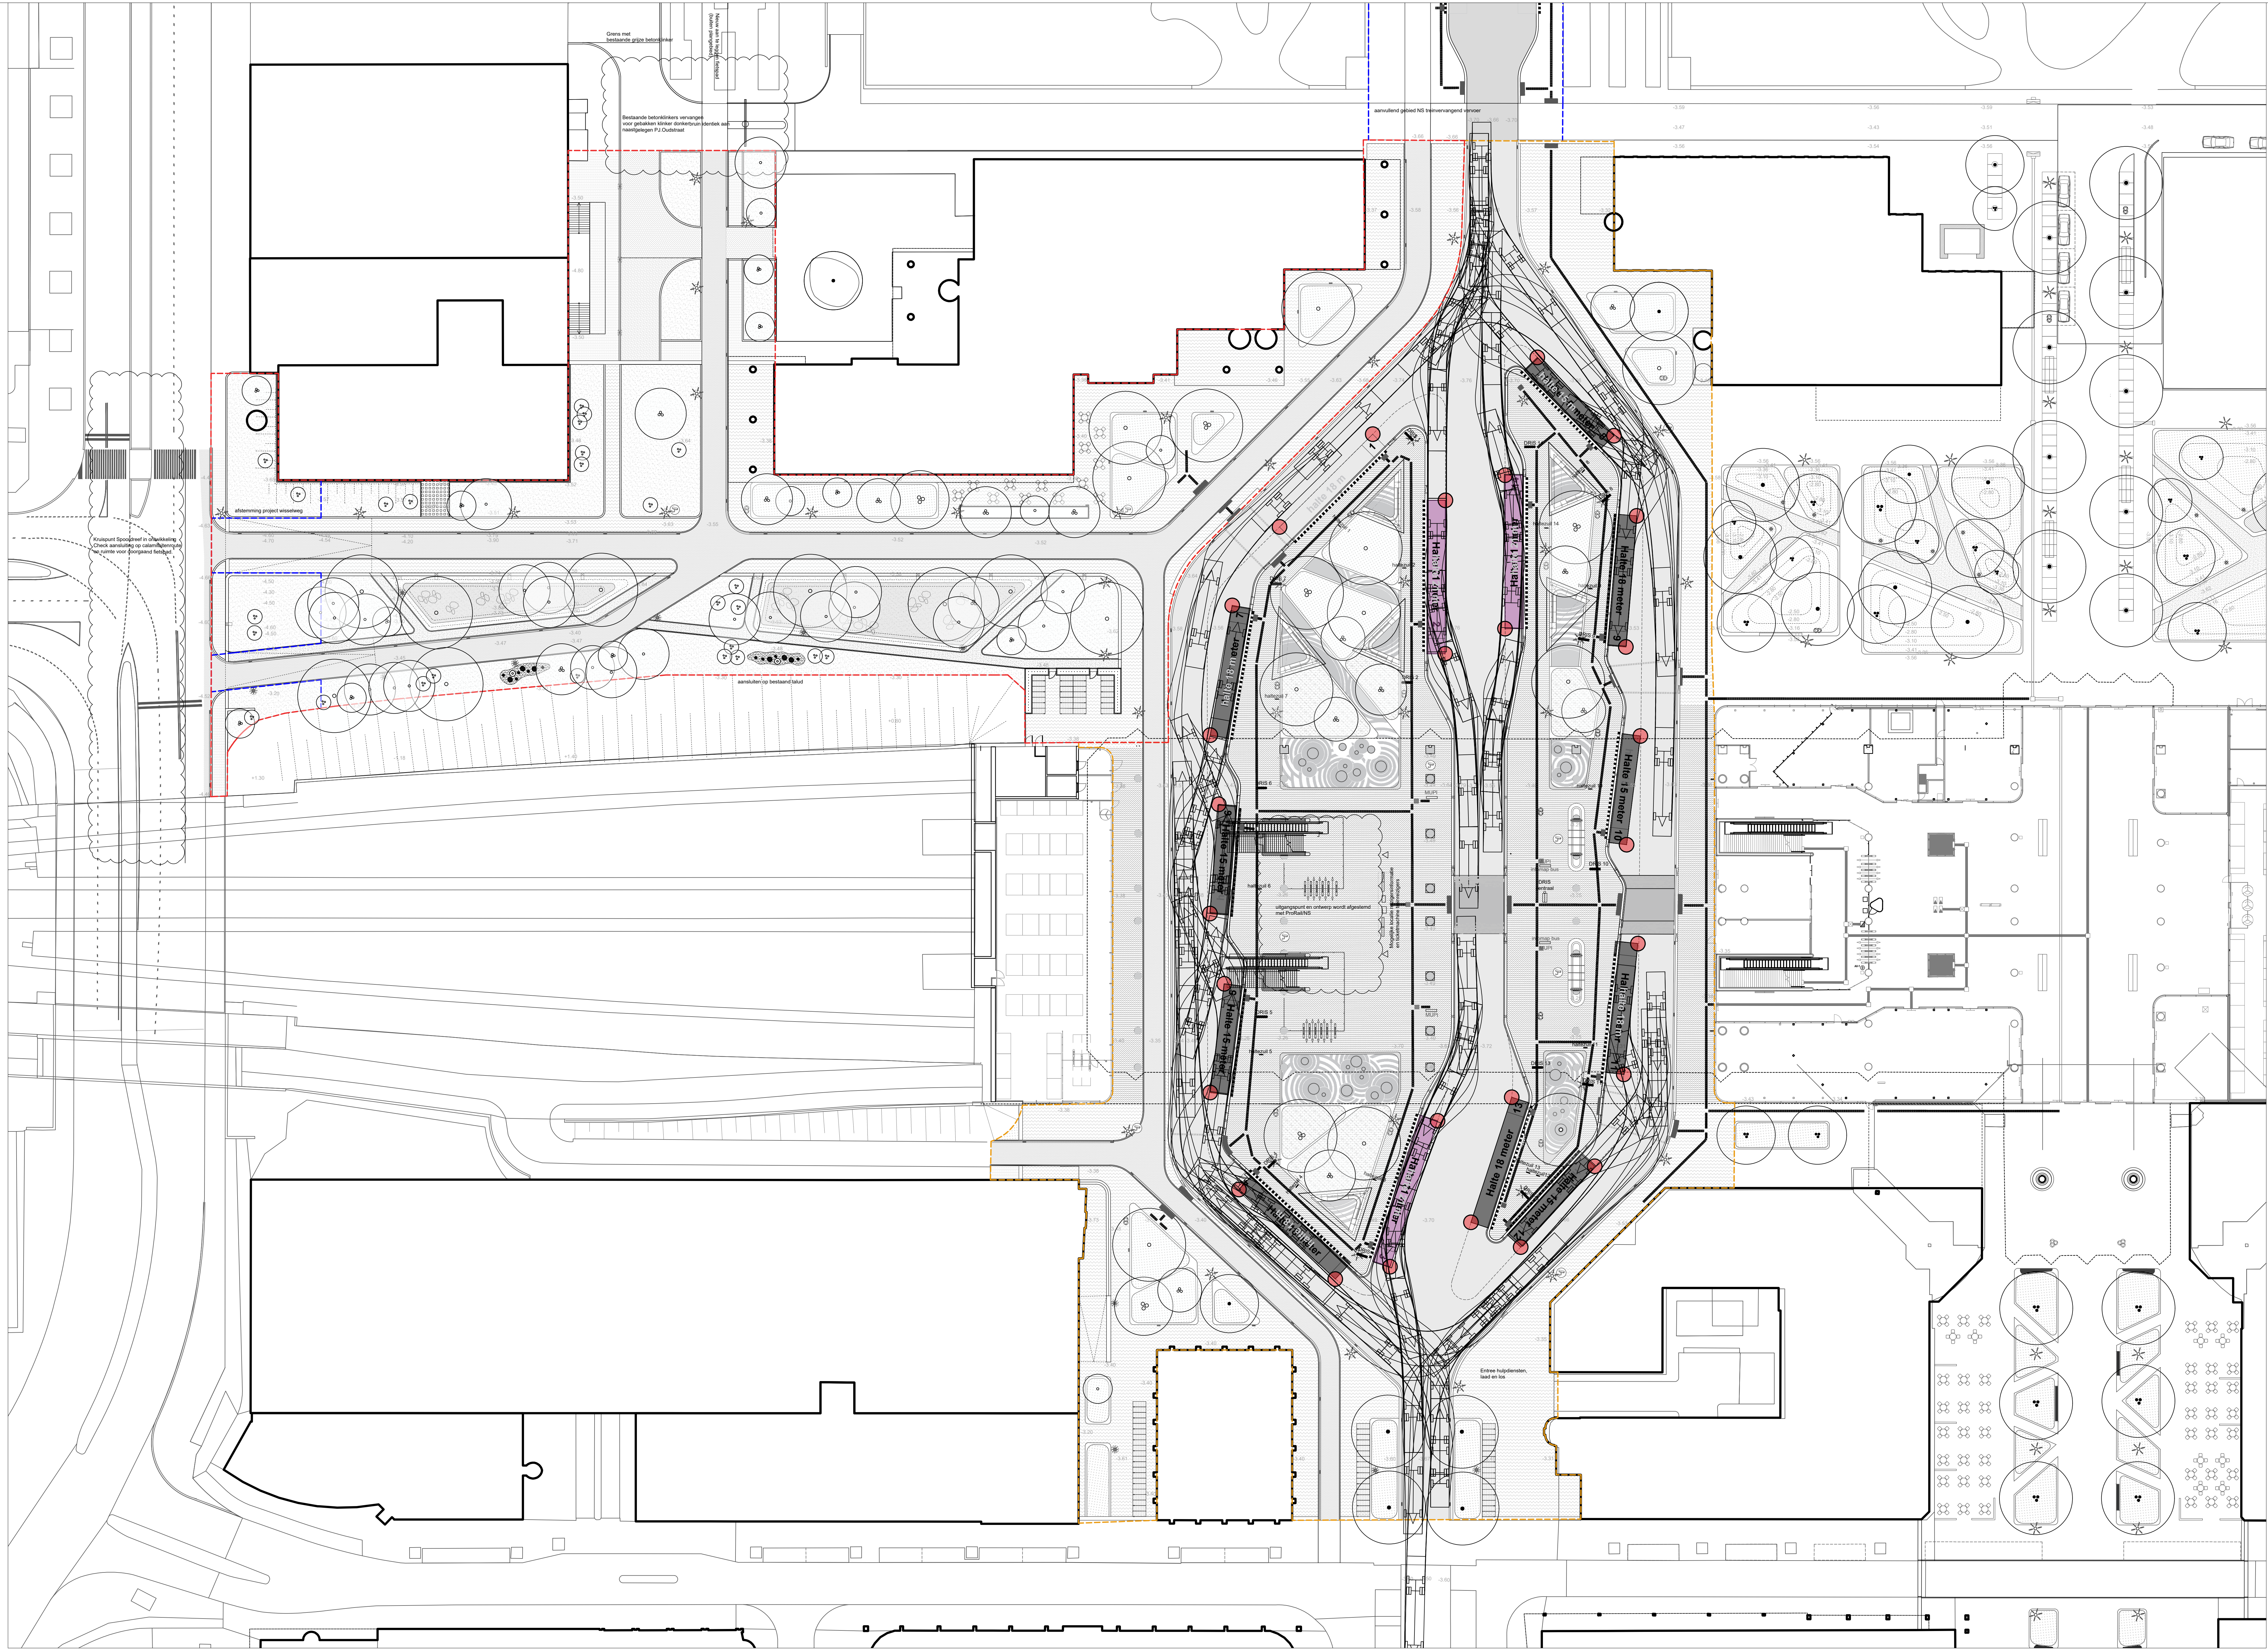

Legenda

Algemeen

- Gebouw boven maasvlod
- Projectgrens Busstation Almere Centrum
- Projectgrens P2 Oudalen
- aanplantende grens voor tijdelijke aanplant, of aanplant voor toekomst