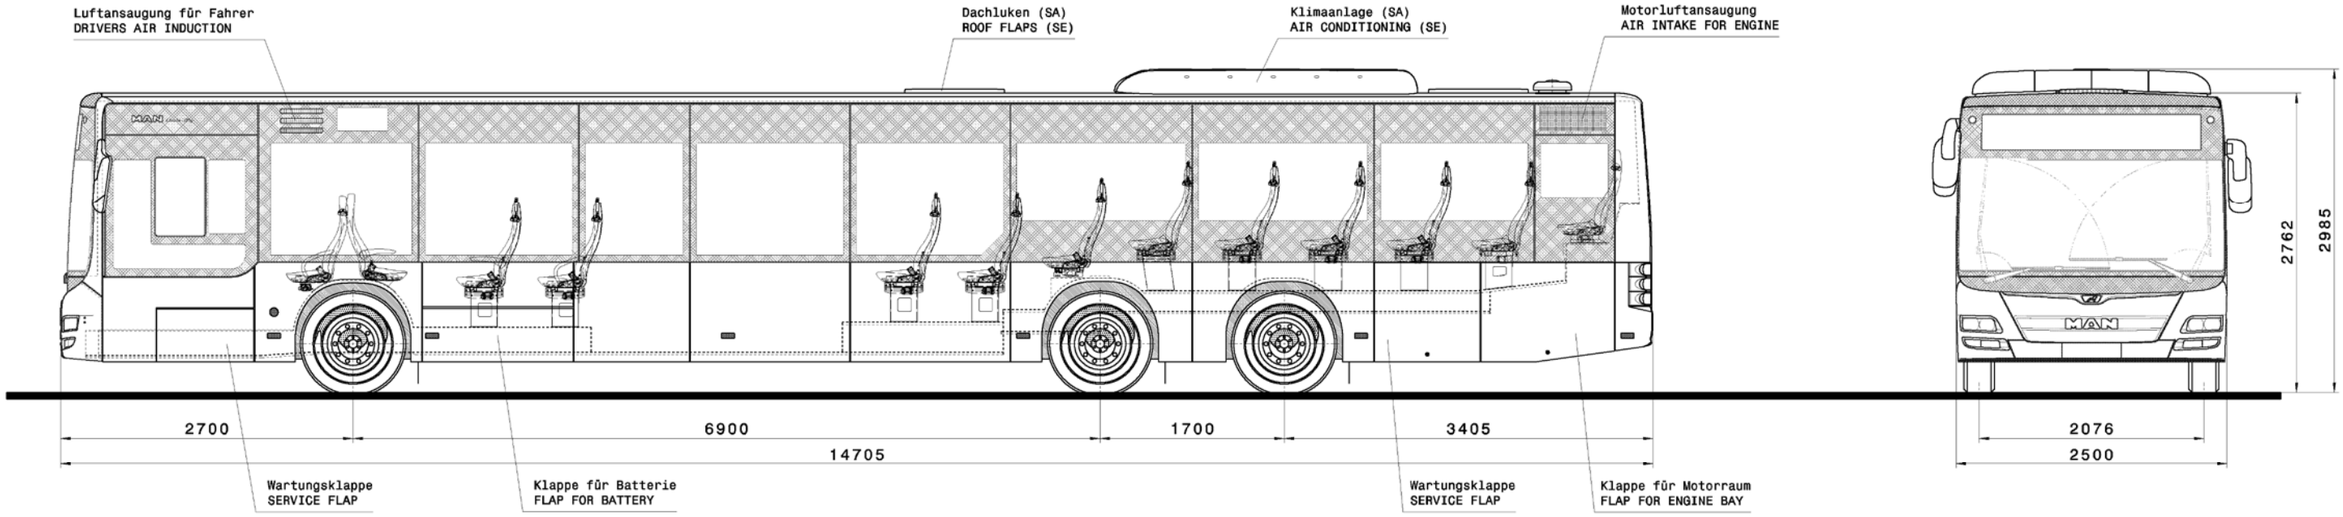

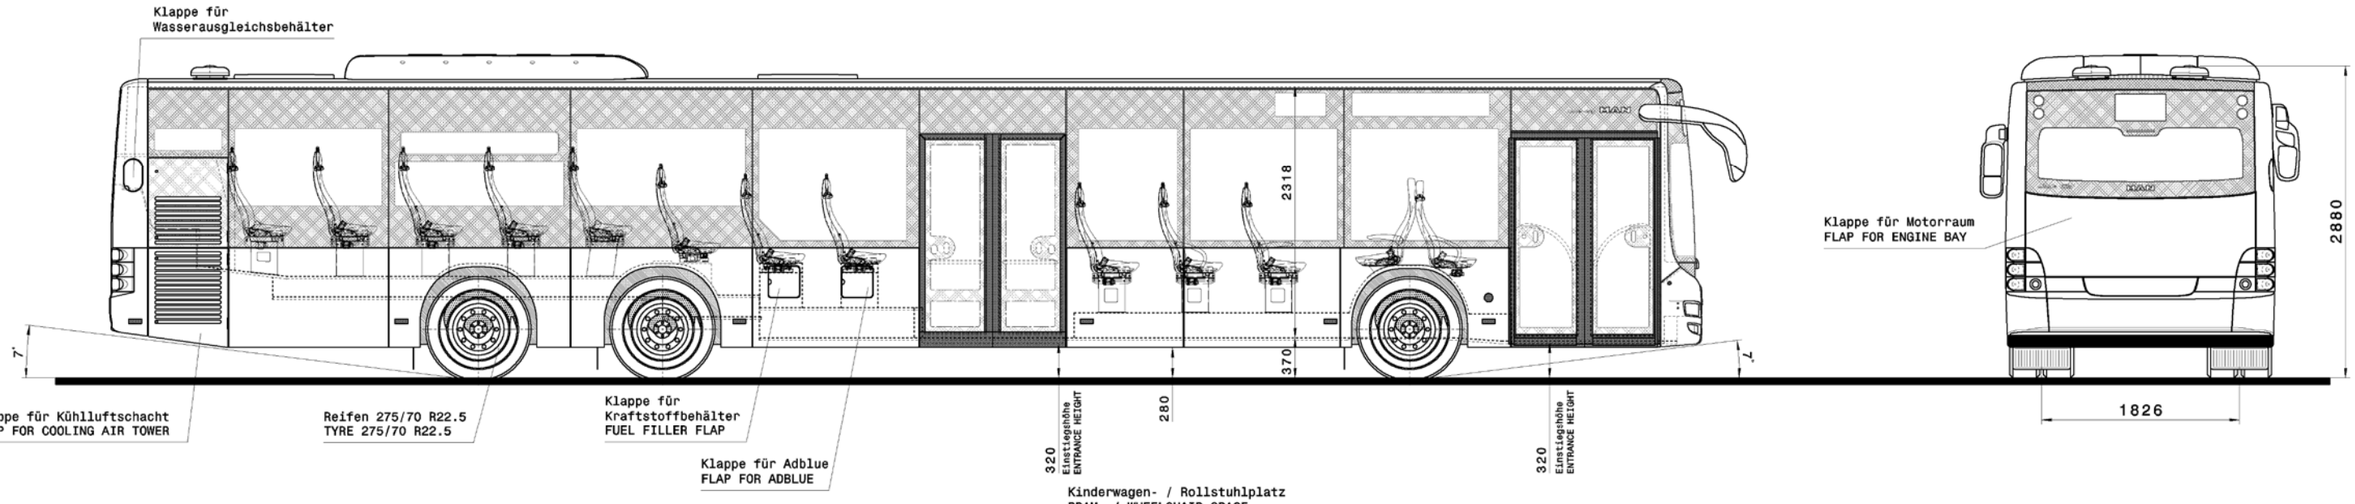

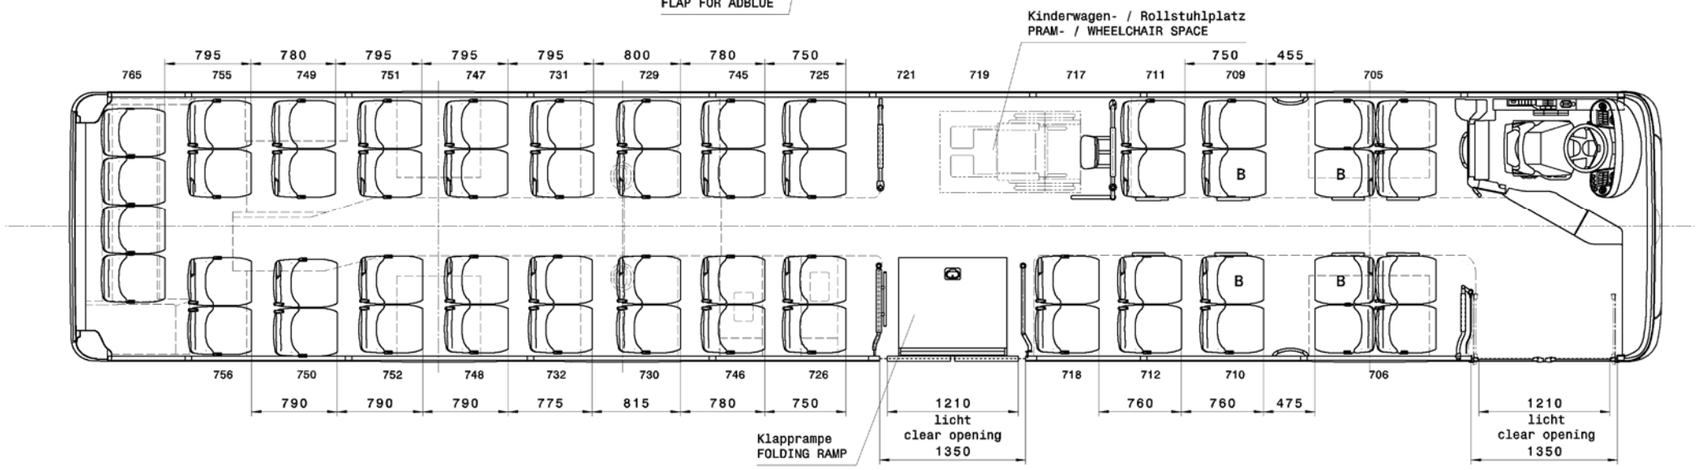

Änderungen vorbehalten!

Fahrzeugdarstellung Beispielhaft
Genaue Position der Klappfenster, Haltestangen, Haltewunschtaster, Entwerter usw. entnehmen Sie bitte der Lieferumfangsbeschreibung.

Die Abbildungen können auch Sonderausstattungen enthalten, die nicht zum serienmäßigen Lieferumfang gehören!

Alle angegebenen Maße bei voll ausgelastetem Fahrzeug gemessen. Einstiegshöhe 320+20mm entsprechend VDV 230.

Die Beförderungskapazität ist abhängig von den zugelassenen Achslasten.

SUBJECT TO CHANGE WITHOUT NOTICE!

VEHICLE DESCRIPTION BY WAY OF EXAMPLE
EXACT POSITION OF GRAB HANDLE, STOP REQUEST BUTTON, TICKET CANCELLER ETC. PLEASE TAKE FROM THE SCOPE OF DELIVERY DESCRIPTION.

ILLUSTRATION CAN SHOW AS WELL SPECIAL EQUIPMENT, WHICH IS NOT INCLUDED IN SERIAL SCOPE OF DELIVERY!

THE DIMENSIONS APPLY TO THE COMPLETE, READY-TO-DRIVE AND FULLY LADEN VEHICLE. HEIGHT OF STEP UNIT 320+20MM ACCORDING TO VDV 230.

THE CAPACITY OF CARRIAGE IS DEPENDENT ON PERMITTED AXLE WEIGHT RATING.

SA = Sonderausstattung

B = Behindertensitz mit Armlehne

Variante Fahrerarbeitsplatz: 36.99230-0982
Variante Aussenspiegel: 36.99230-0983

SE = SPECIAL EQUIPMENT

B = SEAT WITH ARMREST FOR DISABLED PERSON

VARIANT DRIVER WORKPLACE: 36.99230-0982
VARIANT EXTERIOR MIRROR: 36.99230-0983

54 Sitzplätze
1 Fahrersitz
55 Gesamtplätze

54 SEATS
1 DRIVER SEAT
55 TOTAL SEATS

Passmaß / Fit Size	Abmaße / Deviations	A.Ind. / Revis.	Anzahl / Quant.	Änd.-Nr./Rate / Revis.no./Rate	Datum/Bearbeiter / Date/Drawn	Abt./Werk / Dept./Plant	Datum/Ko.-Freig. / Date/Design-rel.	Datum/Norm/Oberf. / Date/Stand./Check			
Erstfreigabe: / Ist reléase:		-	-	Änderungsindex / Änderungsnummer Rate / Revision / Revision no. Rate							

Verw./Used on: A44			2-Tuerer IST AST, BB Kiel Lite G3-750
Freigabebedingung.f. Kaufteile n. WAN2259 / Rel.cond. for purch.parts acc. to WAN2259	Zeichn.-Ausf. n. W3056 / Techn. drawing acc. to W3056	AO	
Kennzeichn.n./Identificat.acc. to W3010: S	System: CATIA/LCA V5		Maßstab/Scale: 1:20 Gew./Weight: kg
		Datum/Date / Name/Name	Werkst./Halbz. Material
	Bearbeiter Drawn:	05.04.17 / K.Kiening	Rohteil-Nr./ Blank no.
Allgemeintoleranzen und/oder TL: Gen. tolerances and/or tech.deliv.cond.:	Abt./Werk Dept./Plant: EBVL		Benennung/ Title: ANGEBOT-ZEICHNUNG A44 2-TUERER DIESEL E6 *OFFER DRAWING*
	Ko.-Freig. Design-rel.: M		
	Norm/Oberf. Stand./Check		
Oberflächenschutz/ *Surface protection:*	MAN Truck & Bus AG Werk München		Sachnummer/ *Identification no.* XX.AZN00-1592 Bl./Sheet 01 DE/EN
			Entst.aus/Source: Ers.für/Repl.:

All rights reserved acc. to ISO 16016
Alle Rechte vorbehalten gemäß ISO 16016. Weitergabe und Verwertung des Inhaltes ohne schriftliche Zustimmung des Urhebers verboten.

Im Originalmaßstab/full-scale 200 mm