


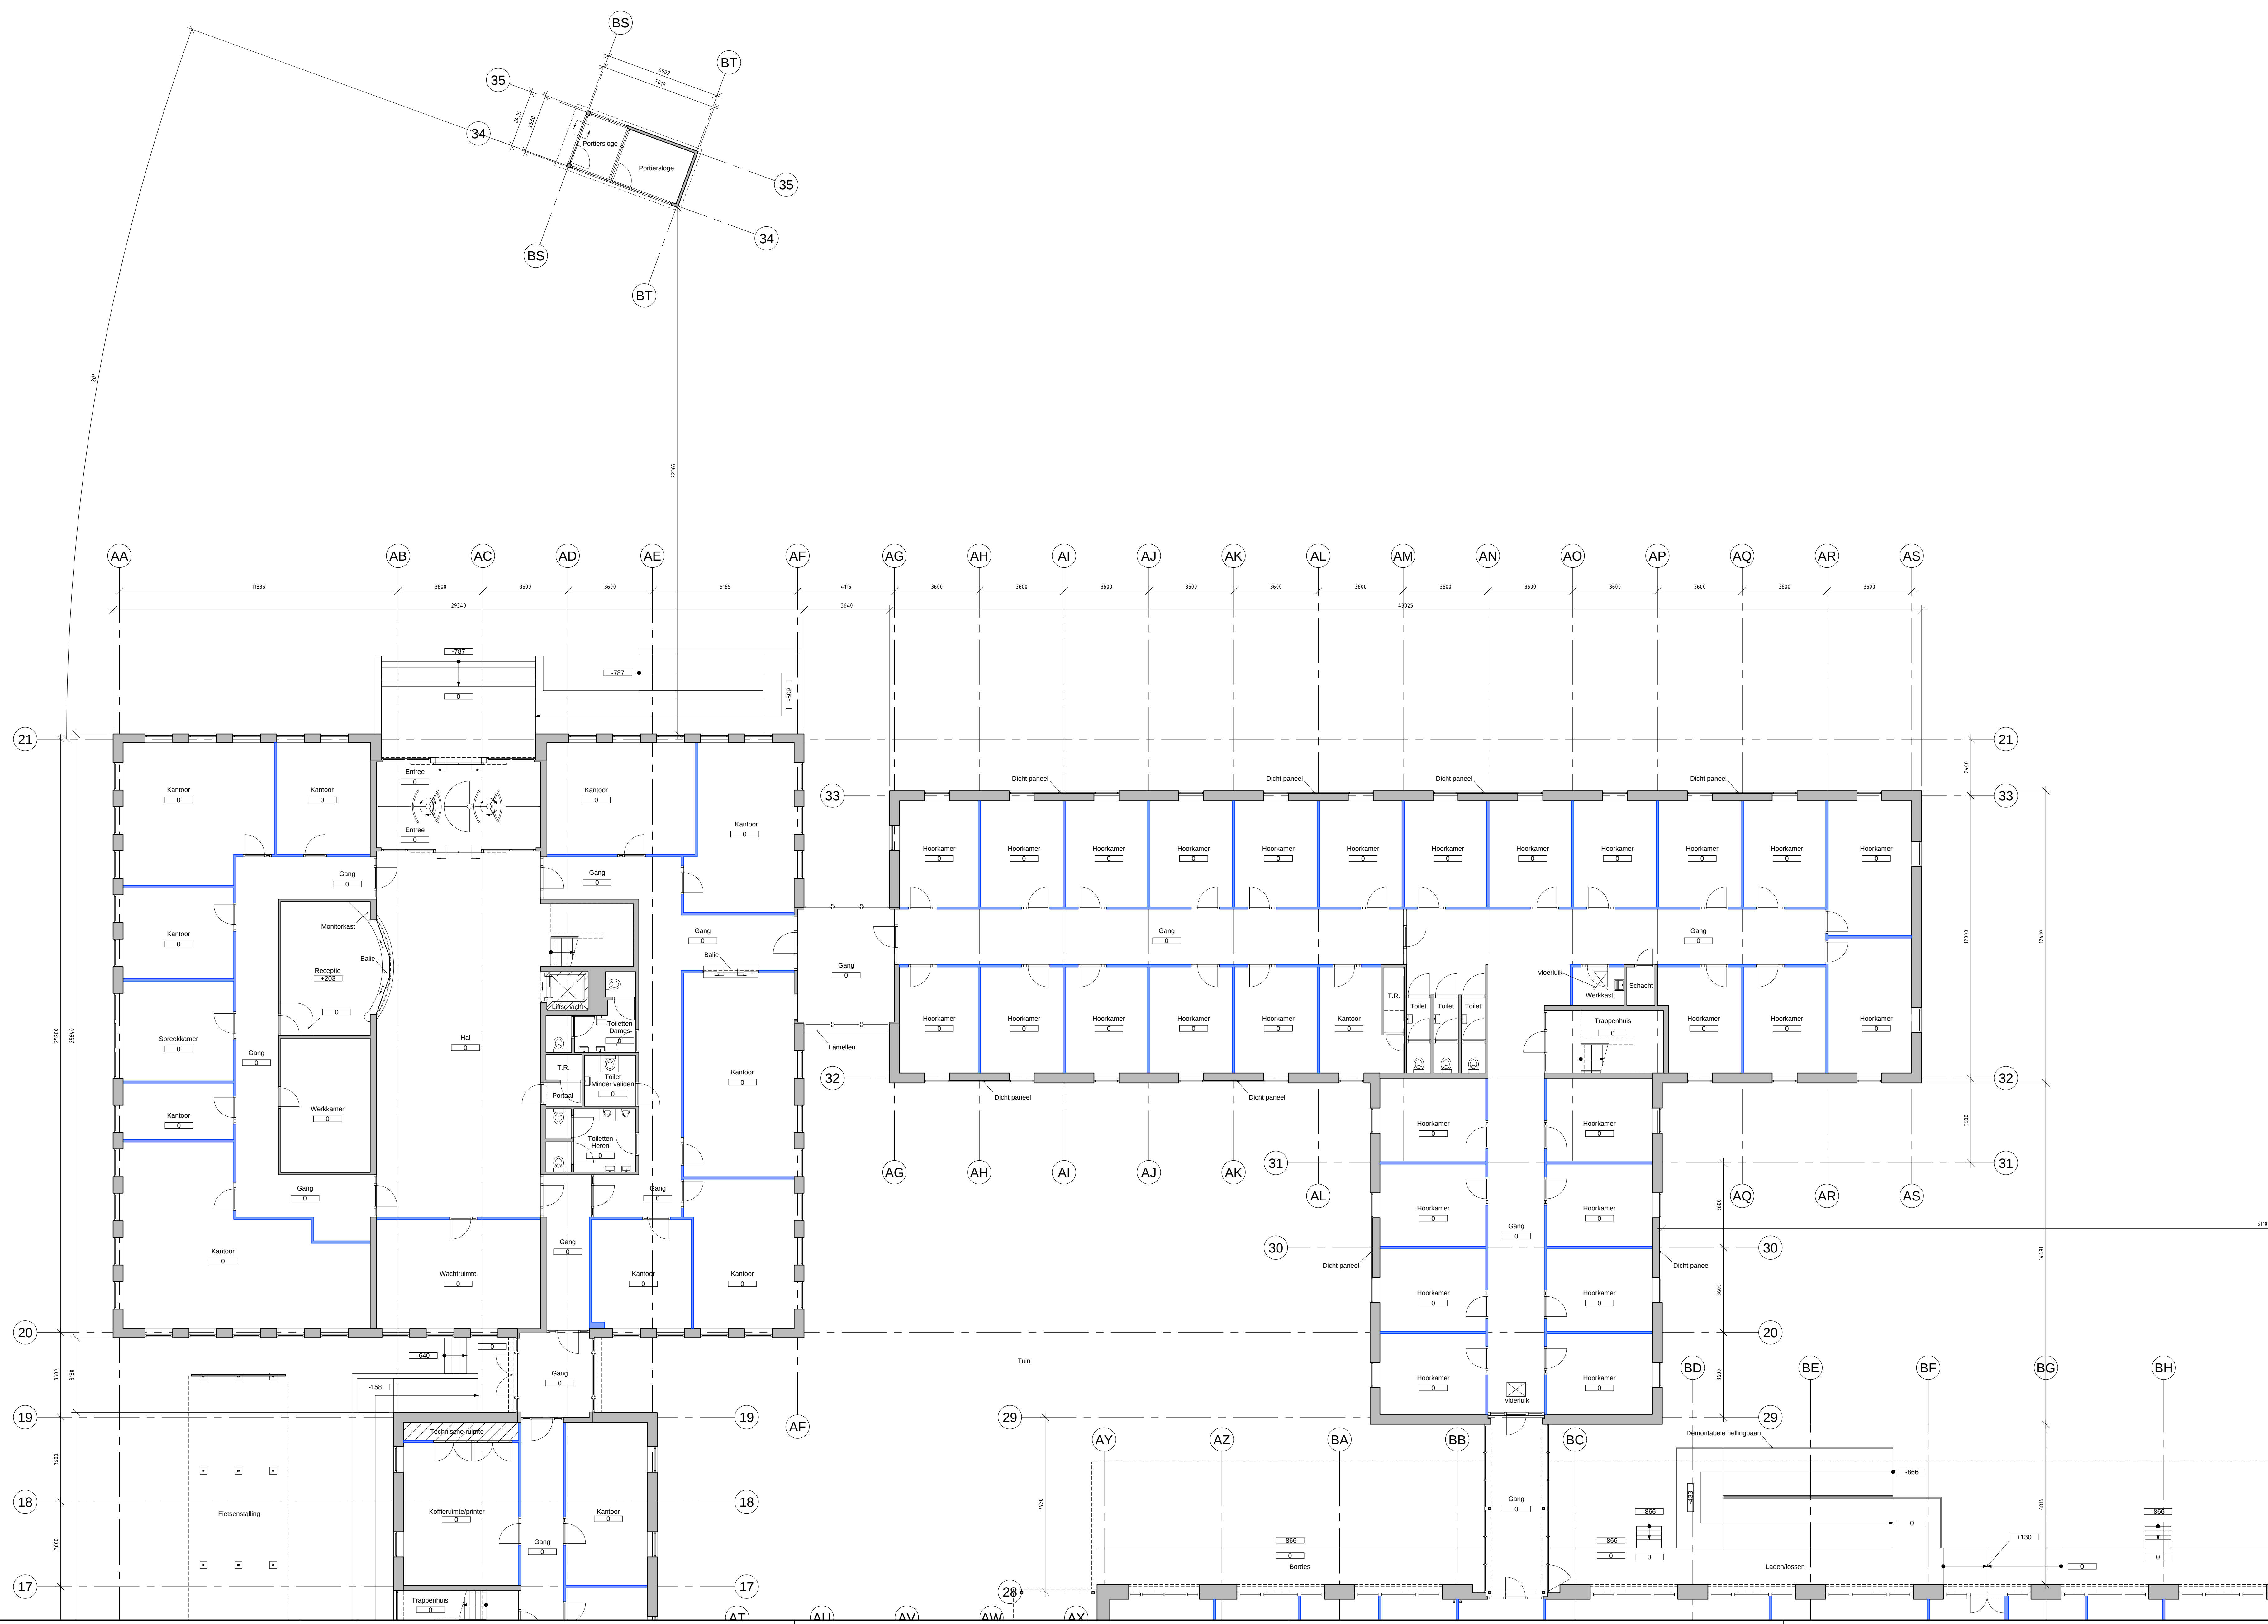

RENVODI:

T.R. Technische ruimte

Niet toegankelijk

 Ministerie van Woningbouw, Sociale Zaken en Gelijke Kansen

Voorbeeld Rijk: Omschrijving en adres TekeningSet

AANMELDCENTRUM I.N.D. ZEVENAAR

Heilige huisjes 1 6095 AA, Zevenaar

Ontwerp: Plattegrond

Begane grond

Revisie 3 en 4

Revisie 1 en 2

Opdrachtgever: Directie Vastgoedbeheer

Postbus 16169 2500 RD Den Haag

TS-sub: [] TS-sub: [] TS-sub: []

Getekend: 22-03-2022

Werk directory <dl> B002 A

DWG-tu <dl>