


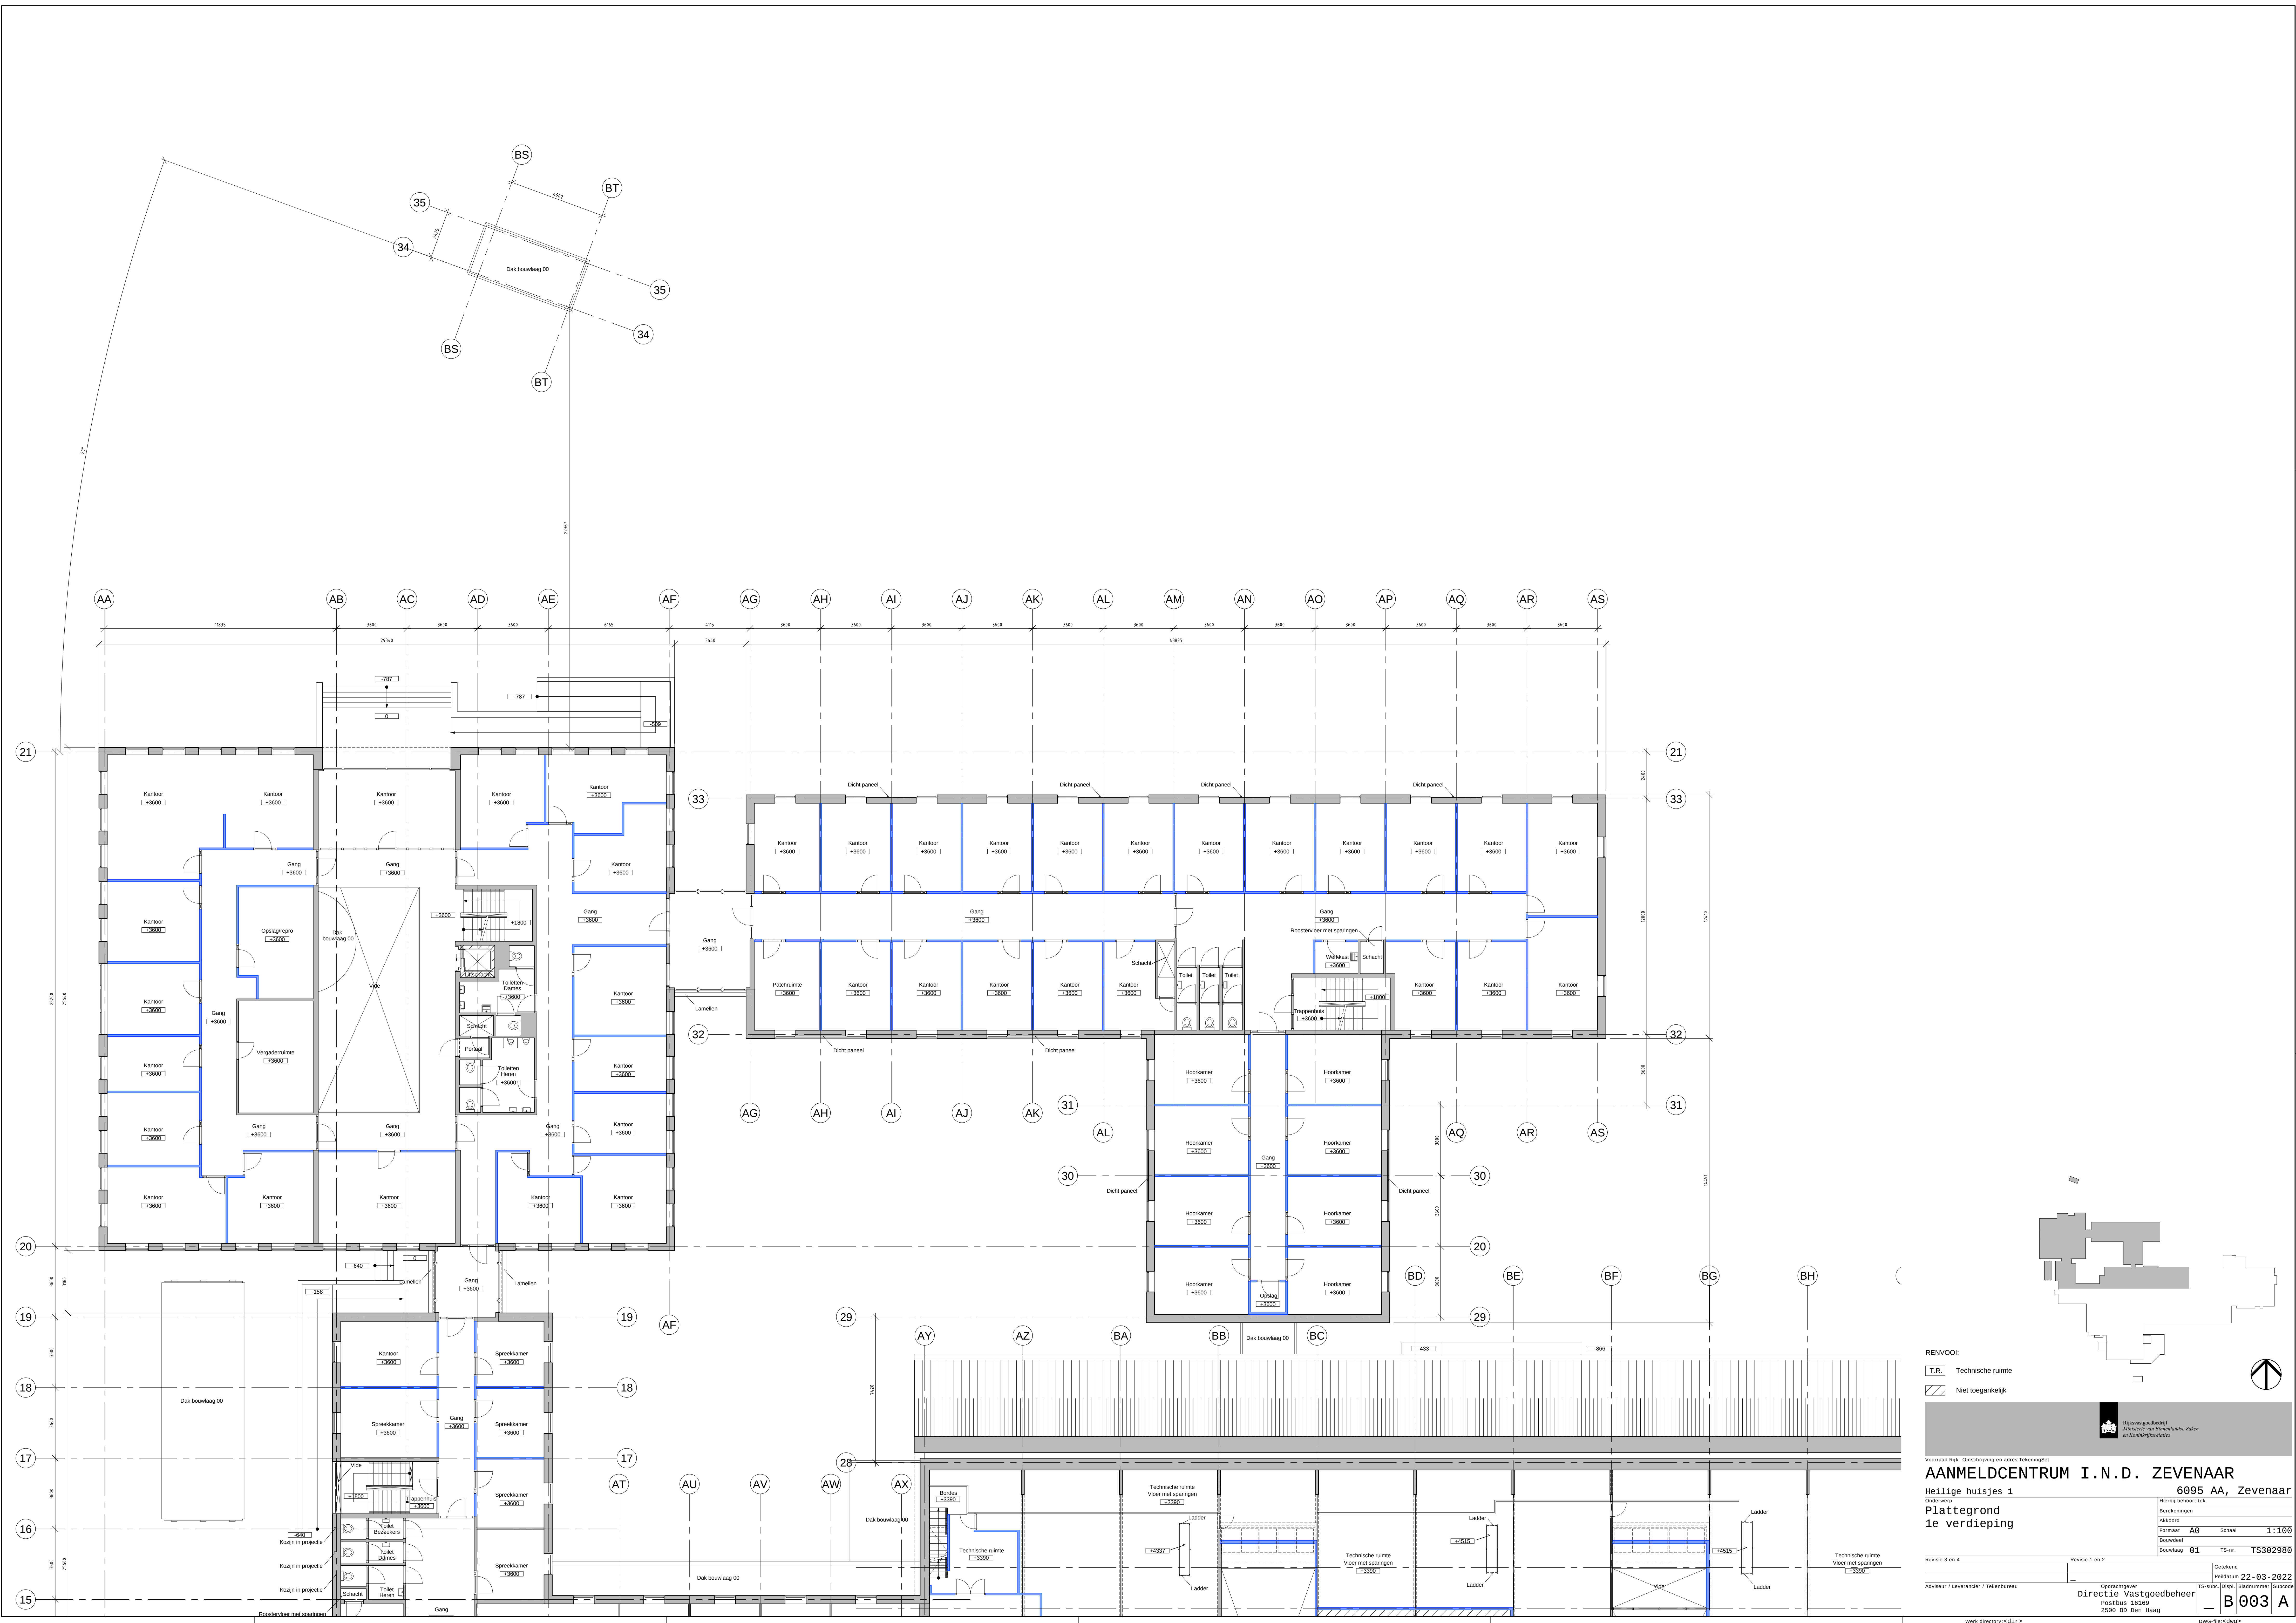

RENNVOOI:

T.R. Technische ruimte

Niet toegankelijk



Voorraad Rijk: Omschrijving en adres TekeningSet

AANMELDCENTRUM I.N.D. ZEVENAAR

Heilige huisjes 1 6095 AA, Zevenaar

Ontwerp: Hierbij behoort tek.

Beveiligingen: Alkoord

Formaat: A0 Schaal: 1:100

Bouwdeel: Bouwlaag 01 TS-nr. TS382988

Revisie 3 en 4: Gekend Datum: 22-03-2022

Adviseur / Leverancier / Tekentureau: Directie Vastgoedbeheer

Postbus 16169 2500 RD Den Haag

Werk directory <dlr> B003 A

DWG-nr <dwg>