


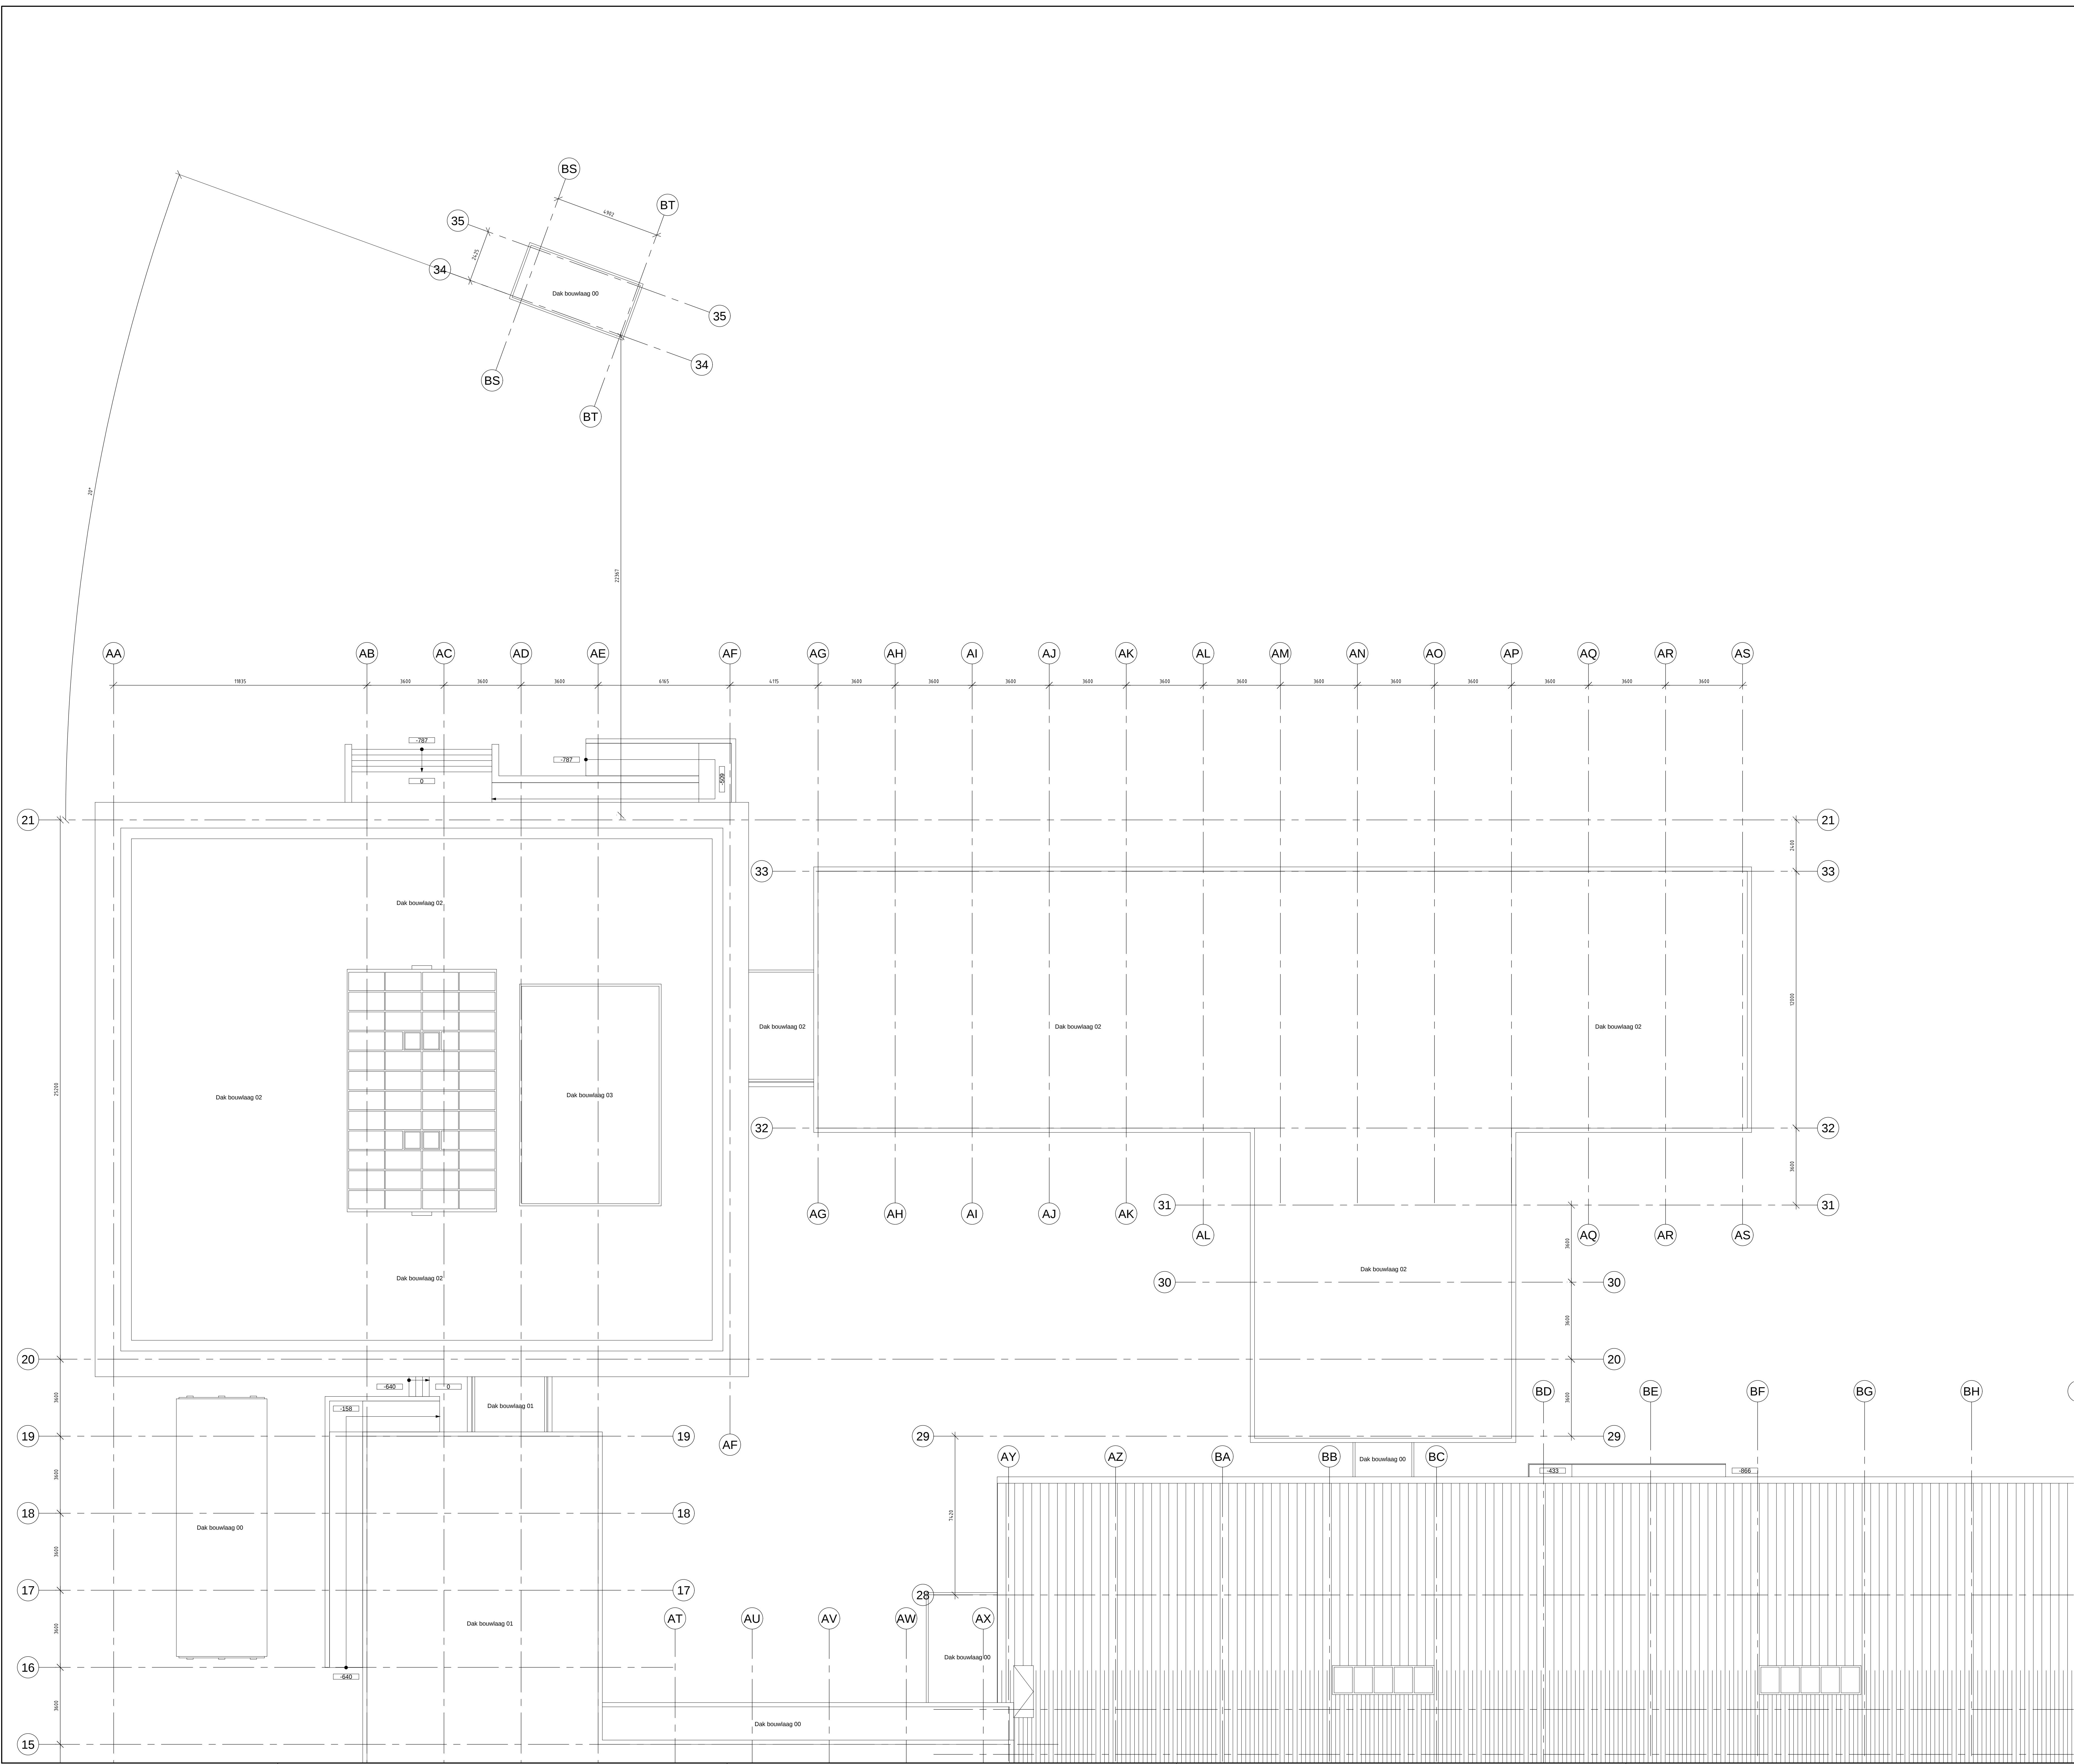

RENVОО:

T.R. Technische ruimte

Niet toegankelijk

Vrijzorgswettelijk
Ministerie van Binnenlandse Zaken
en Koninkrijksrelaties

AANMELDCENTRUM I.N.D. ZEVENAAR
Heilige huisjes 1 6095 AA, Zevenaar

Ontwerp	Heilig behoort tek.
Beveiligingen	Beveiligingen
Akkoord	Akkoord
Formaat	A8 Schaal 1:100
Bouwdetail	Bouwdetail
Bouwlaag	04 TS-mr TS302988

Revisie 3 en 4 Revisie 1 en 2 Gemaakt Datum 22-03-2022

Adviseur / Leverancier / Tekennureau Directie Vastgoedbeheer Postbus 16169 2596 BD Den Haag

Werk directory <d1r>

DWG-114-0100

B006 A