


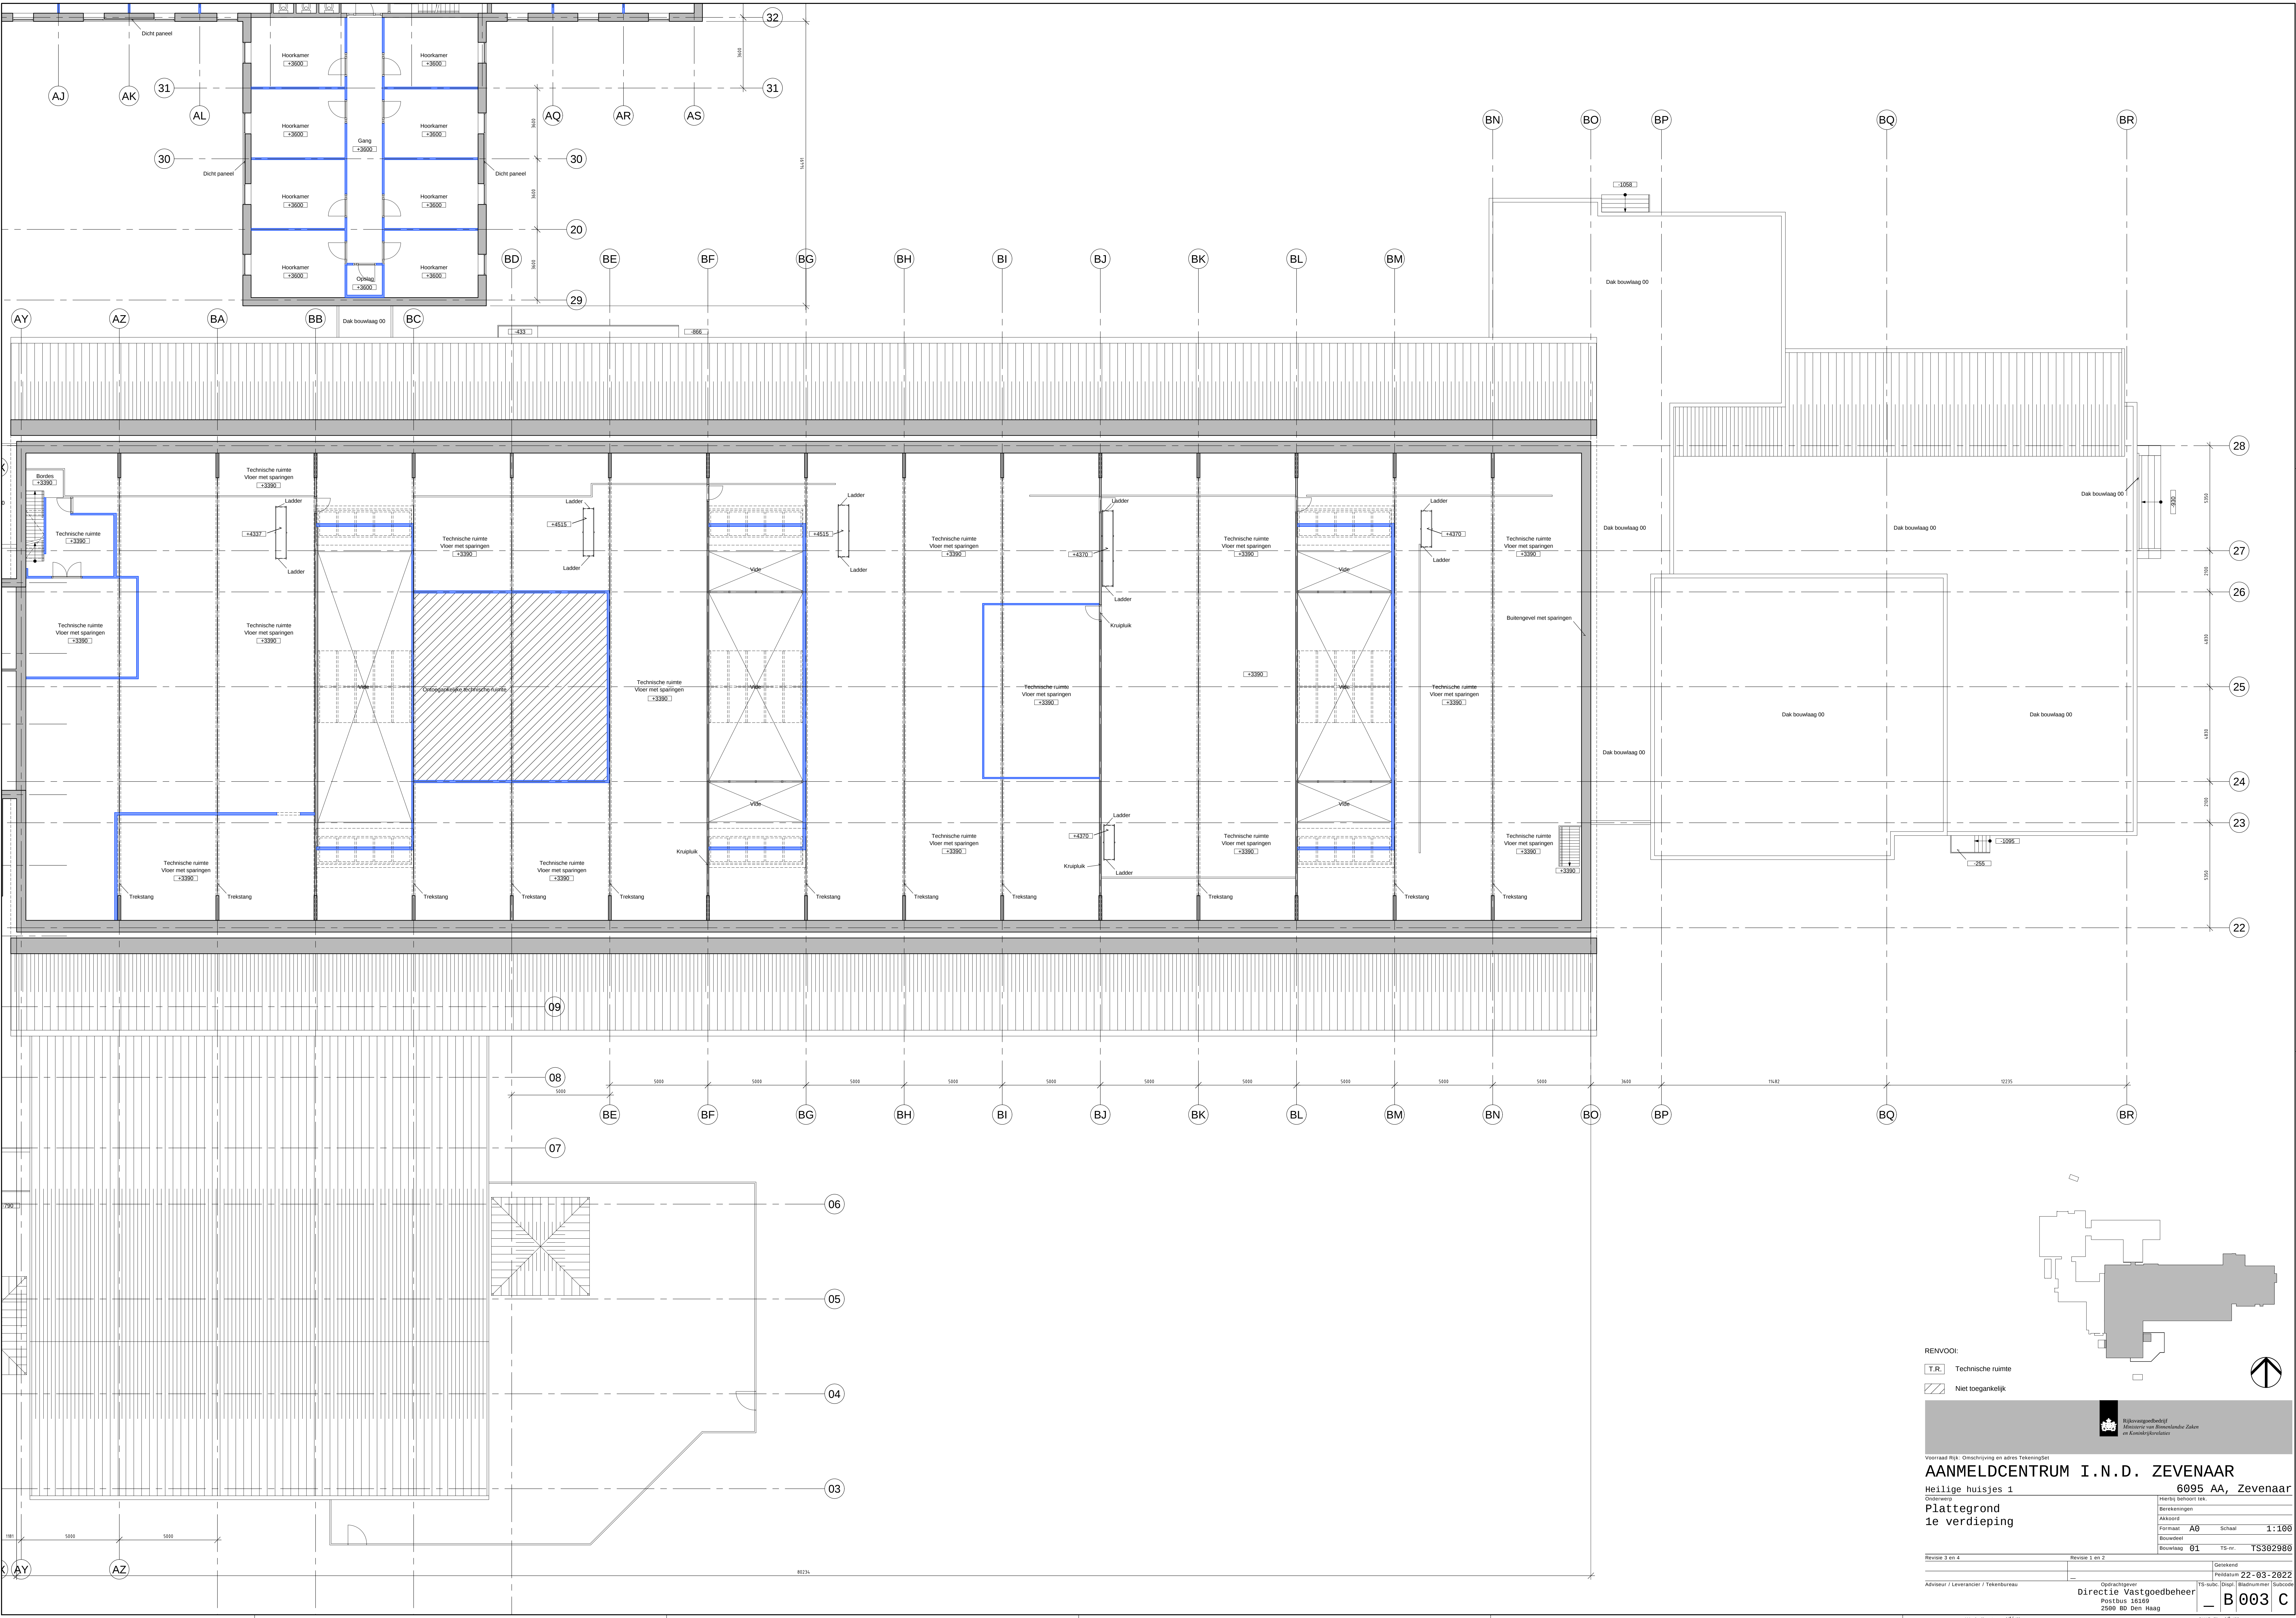

RENVOOI:

- T.R. Technische ruimte
- Niet toegankelijk

Voorbeeld Rijk - Omschrijving en adres TekeningSet

AANMELDCENTRUM I.N.D. ZEVENAAR
Heilige huisjes 1
6095 AA, Zevenaar

Opdrachtgever	Heilig behoud tek.
Beveiligingen	
Akkoord	
Formaat	A0
Schaal	1:100
Bouwdetail	
Bouwlaag	01
TS-nr.	YS382988

Revisie 3 en 4
Revisie 1 en 2
Gerekend
Datum 22-03-2022

Adviseur / Leverancier / Tekentureau
Opdrachtgever
Directie Vastgoedbeheer
Postbus 16169
2500 BD Den Haag
B003 C

Work directory <dir>

DWG-tu <tag>