
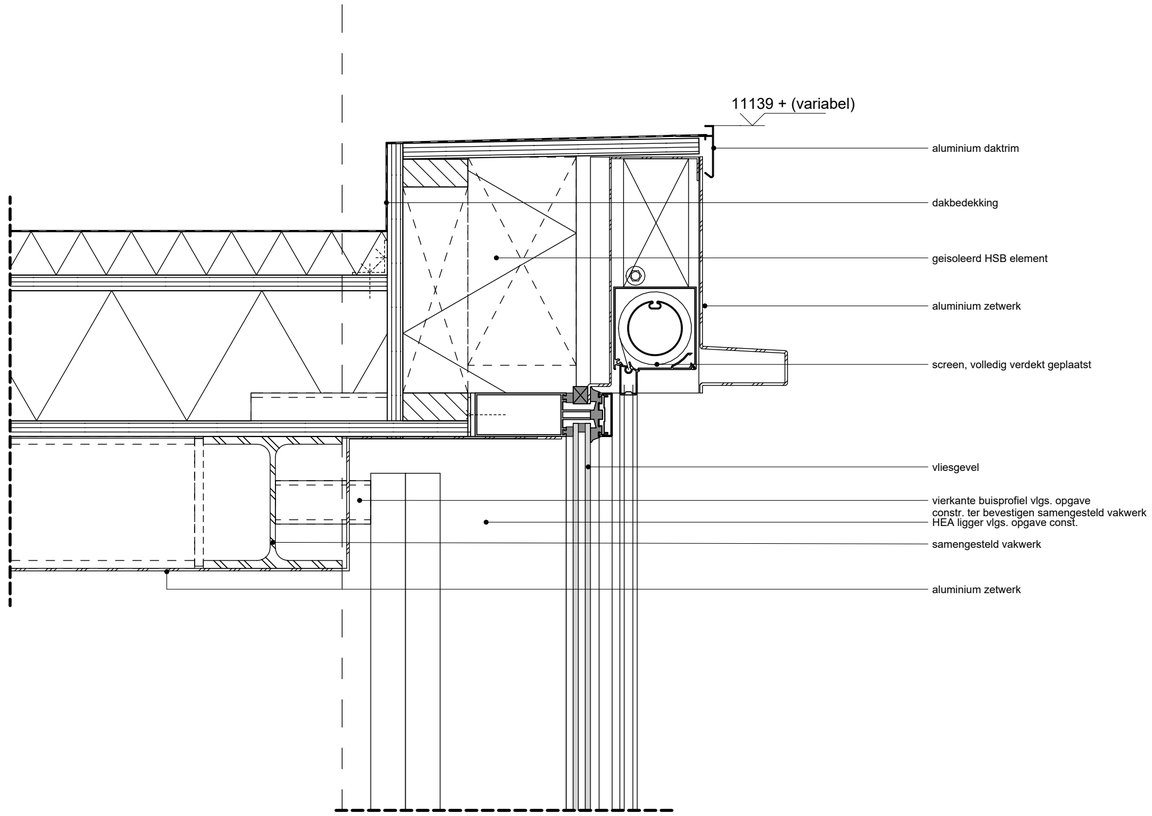


wiegerinck

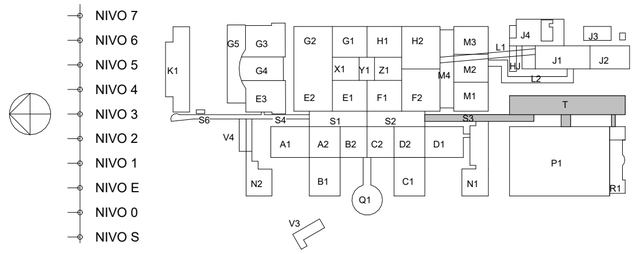

status: definitief

rev.	datum	omschrijving van de wijziging	getekend

onderwerp

detail 3.32

03 - Bouwkundige tekening
Nieuwbouw Entreegebouw

Maastricht UMC+
Bureau Vastgoed & Huisvesting
BV&H azM
T +31 (0)43 387 72593
E info@mumc.nl
I www.mumc.nl
P. Debyelaan 25
postbus 5800
6202 AZ Maastricht

eerste datum	formaat	schaal	getekend	opdrachtgever	:
29-09-2026		1:5	AB	contactpersoon	: nvt
bestand	EG-XX-T-B-21.00-31-3.32			voor akkoord	:
				paraaf / datum	:

niveau	bouwdeel	fase	bladnummer	wijziging	Projectleider	Projectnummer
03		TO				4048

auteursrechten voorbehouden volgens wet