




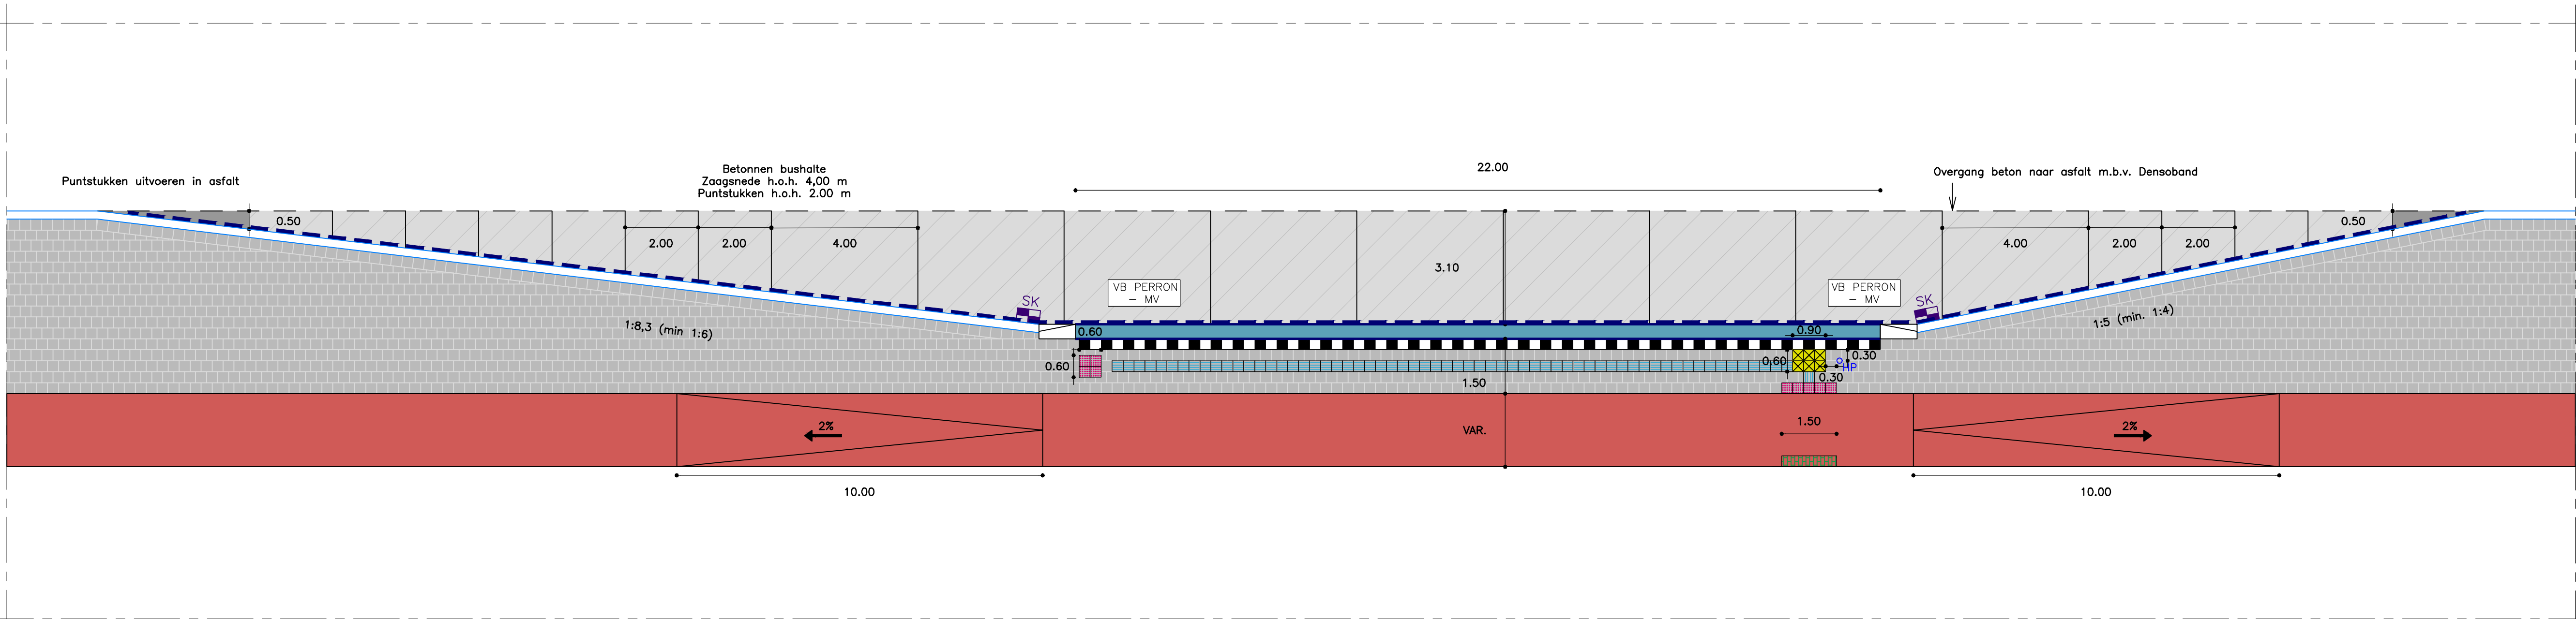


DETAIL 4A
BIBEKO: FIETSPAD – VOORKANT
SCHAAL: 1:200

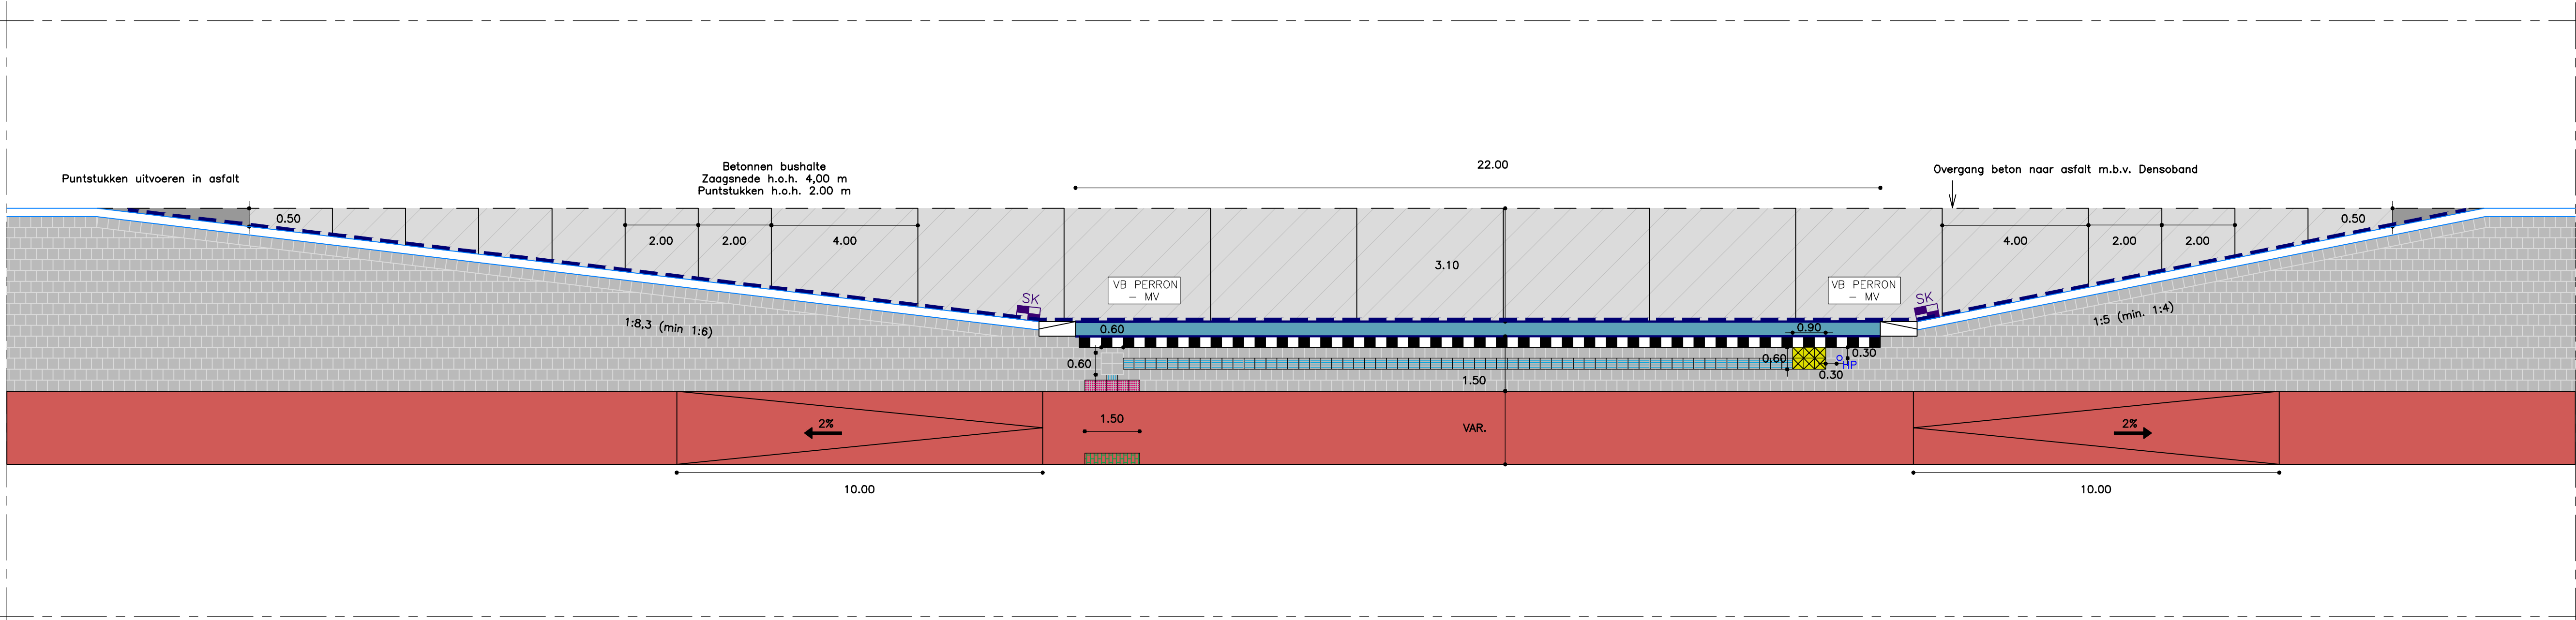

DETAIL 4B
BIBEKO: FIETSPAD – ACHTERKANT
SCHAAL: 1:200

	AAN TE BRENGEN BETONVERHARDING DIK 230 mm		AAN TE BRENGEN KANTLAAG EEN STREK BETONSTRAATSTENEN KF IN BETONFUNDERING		AAN TE BRENGEN GELEIDELIJNTEGELS 300x300x64 mm KLEUR WIT
	AAN TE BRENGEN FIETSPAD MATERIAAL IN OVERLEG MET OPDRACHTGEVER BIBEKO: KLEUR ROOD		AAN TE BRENGEN BETONTEGELS EEN RIJ ZWART-WIT TEGELS 300x300x60 mm		AAN TE BRENGEN RUBBER WAARSCHUWINGSTEGELS MET KLANK 300x300x60 mm KLEUR GEEL
	AAN TE BRENGEN BETONTEGELS 300x300x45 mm KLEUR GRUIS IN HALFSTEENSVERBAND		AAN TE BRENGEN VLAKE STRAATKOLK		AAN TE BRENGEN PRINTBETON KLINKER MOTIEF KLEUR WIT AFMETING 300x1500 mm
	AAN TE BRENGEN RWS-BAND 115/225x250 mm, IN BETONFUNDERING		AAN TE BRENGEN NOPPENTEGELS 300x300x65 mm KLEUR WIT		AAN TE BRENGEN HALTEPAAL/DRIS
	AAN TE BRENGEN PREFAB PERRONBAND 1000x420x334 mm IN BETONFUNDERING	TERREINOBJECTEN PLAATSEN OP 0,60 m AFSTAND VAN DE GELEIDELIJN DE SNIJSTE DOORGANG OP HET PERRON MAG MINIMAAL 0,90 m ZIJN. FIETSNIEJTJES DIENEN BUITEN HET PERRON GEPLAATST TE WORDEN			
	AAN TE BRENGEN VERLOOPBAND IN BETONFUNDERING				

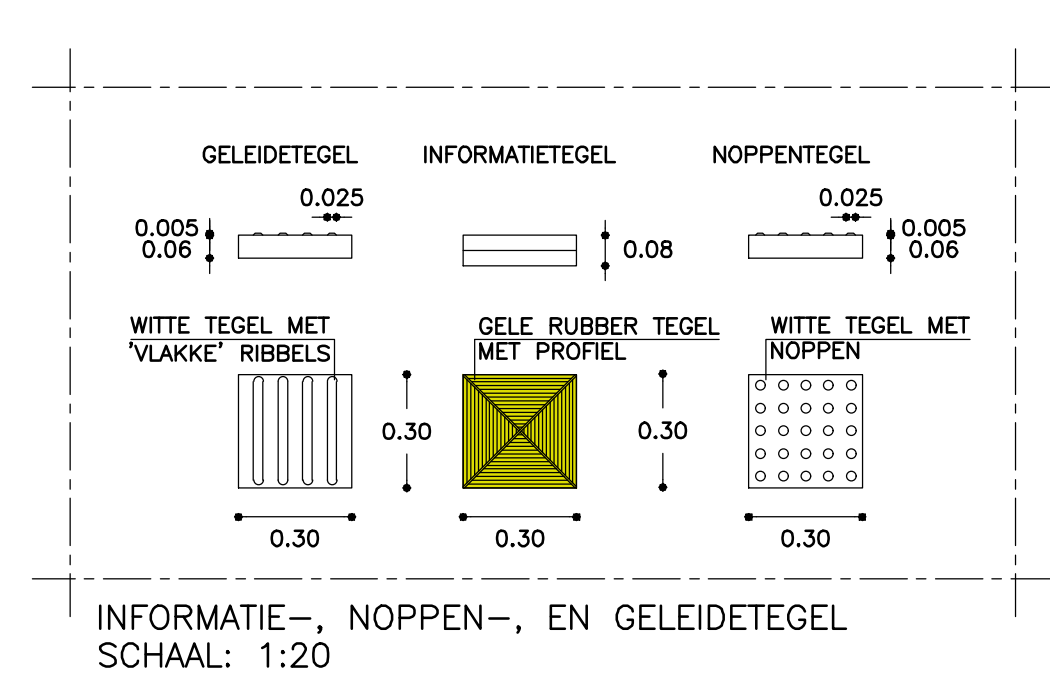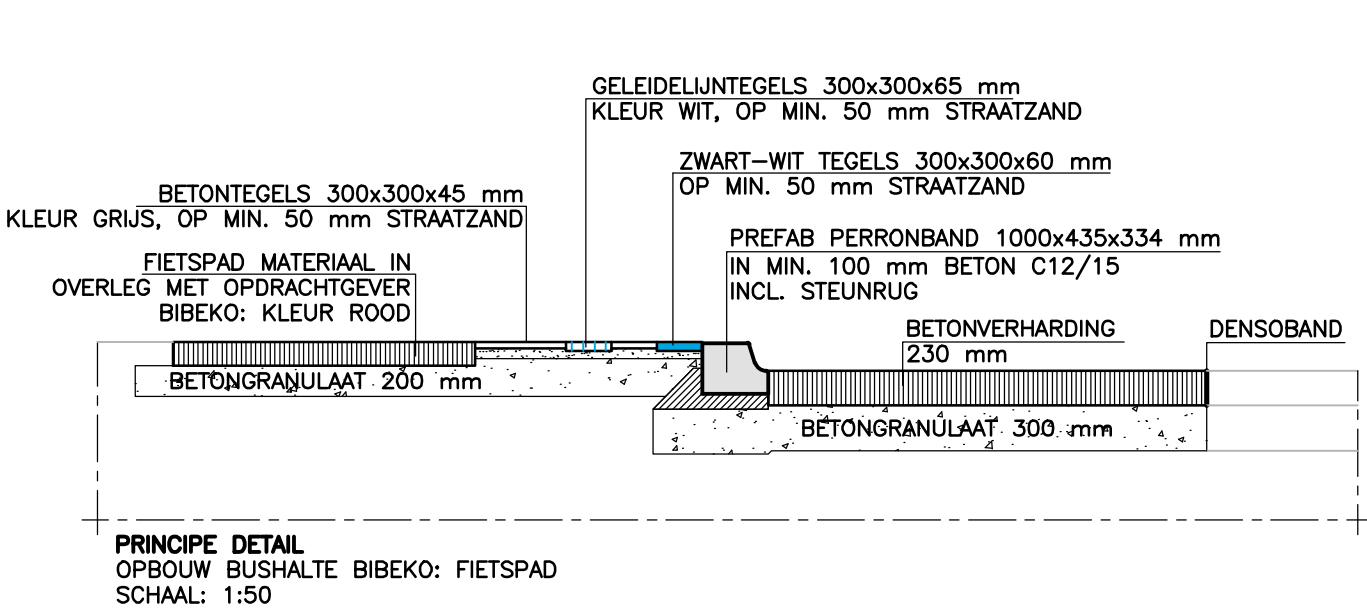

DEFINITIEF

Project : ONTWERPTEKENINGEN GO N-WEGEN

Opdrachtgever : PROVINCIE LIMBURG

Onderdeel : ONTWERP BUSHALTES, DETAIL 4

Getekend : MH

Datum : 14-11-2025

CAD-bestand : G:\2025\25.041 - Ontwerptekeningen GO N-wegen\2025\02. Besteketekeningen\08-2\Ontwerp Bushaltes.dwg

25.041

Blad B.04

Schaal : 1:200 / 1:50 / 1:20

Gewijzigd : 09-12-2025

Formaat : A1

Besluitadres
Parkweg 1a
6121 HV Born

Postadres
Postbus 44
6120 AA Born

Tel
+31 (0)46 458 22 22
Mail
info@plangroep-heggen.nl
Web
www.plangroep-heggen.nl