




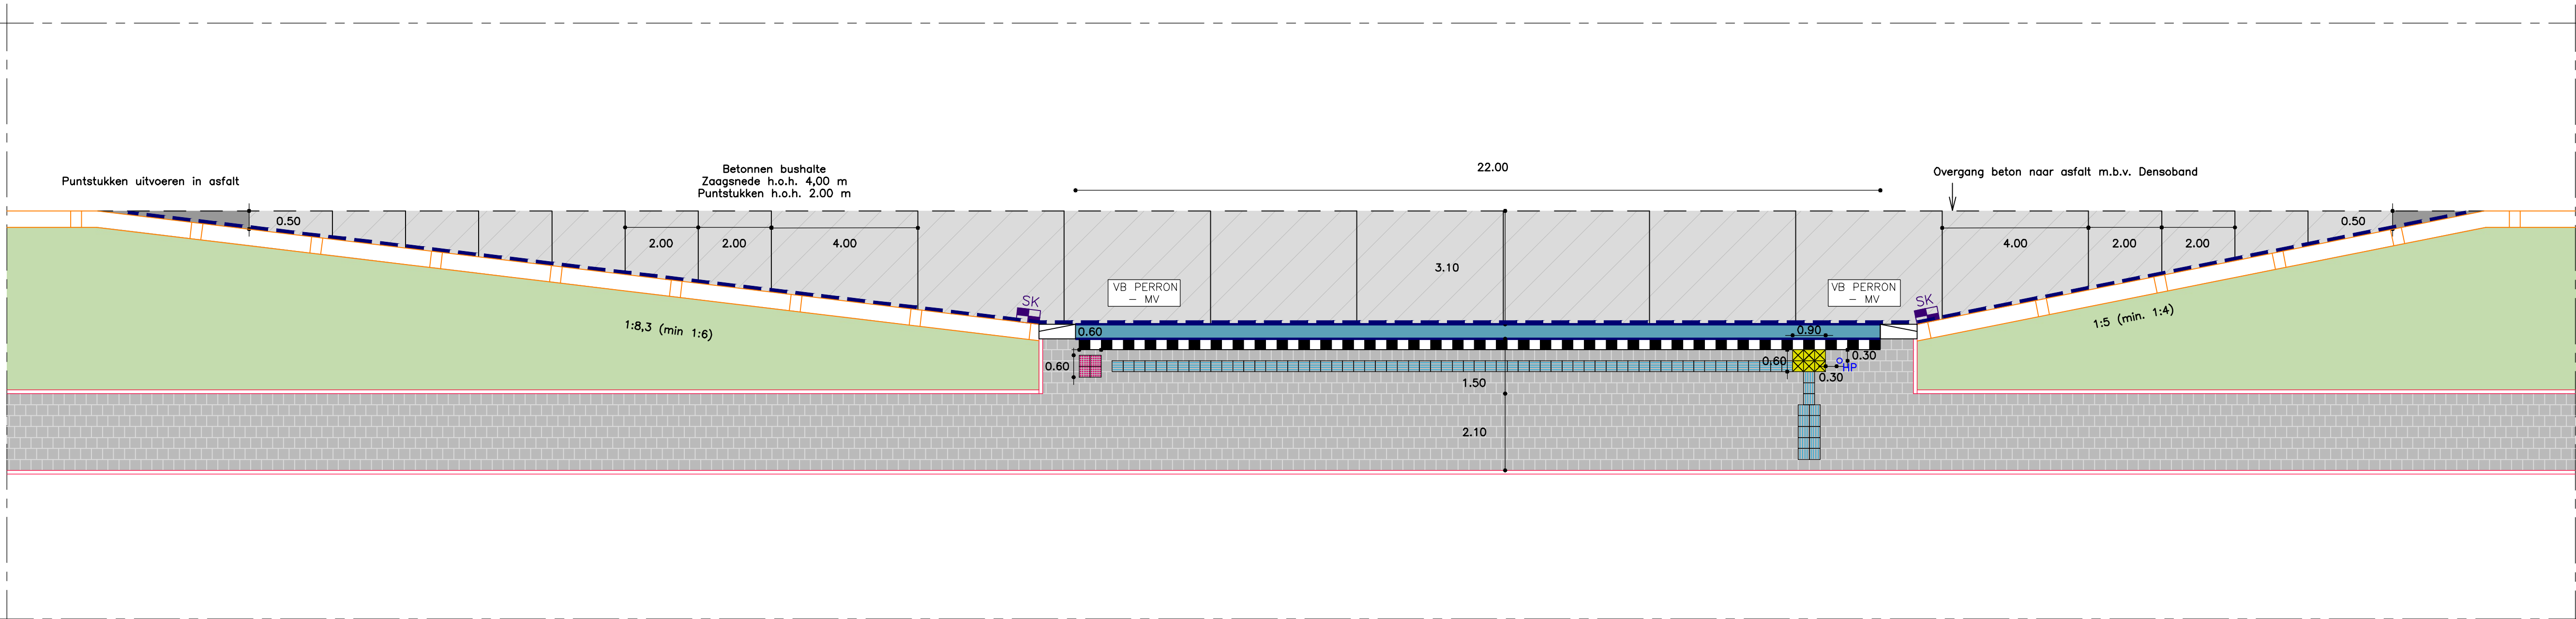


DETAIL 5A
BUBEKO: TROTTOIR – VOORKANT
SCHAAL: 1:200

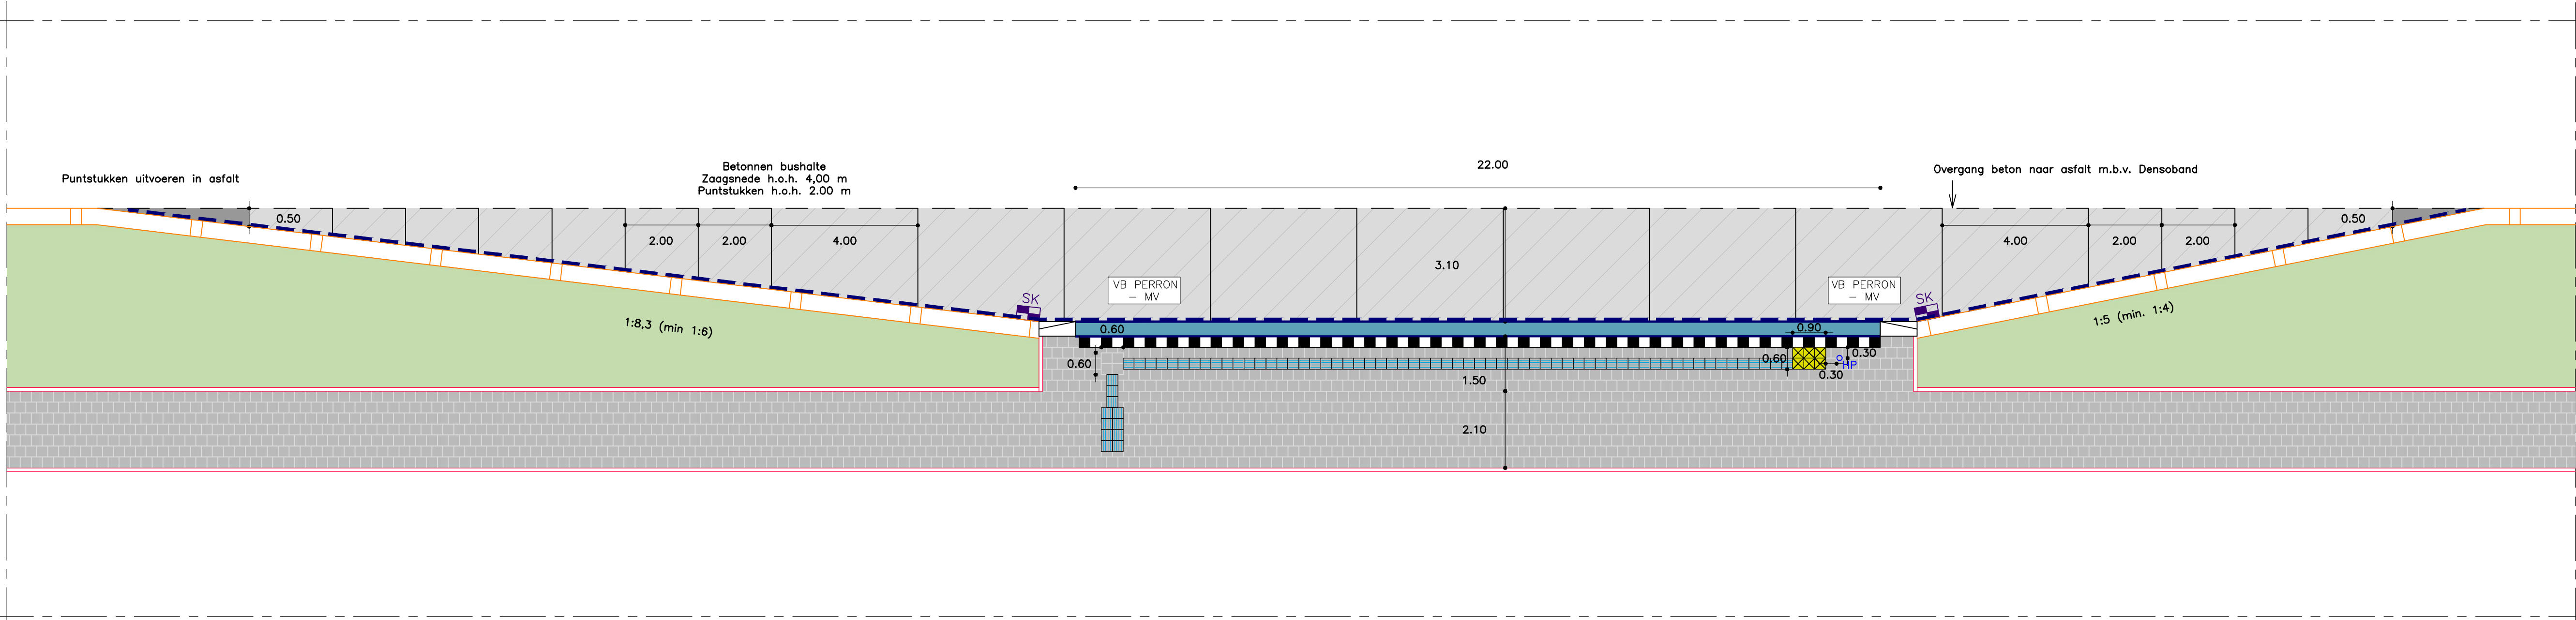

DETAIL 5B
BUBEKO: TROTTOIR – ACHTERKANT
SCHAAL: 1:200

	AAN TE BRENGEN BETONVERHARDING DIK 230 mm		AAN TE BRENGEN VLAKE STRAATKOLK		AAN TE BRENGEN NOPPENTEGELS 300x300x65 mm KLEUR WIT
	AAN TE BRENGEN BETONTEGELS 300x300x45 mm KLEUR GRUIS IN HALFSTEENSVERBAND		AAN TE BRENGEN BETONTEGELS EEN RIJ ZWART-WIT TEGELS 300x300x60 mm		AAN TE BRENGEN GELEIDELIJNTEGELS 300x300x64 mm KLEUR WIT
	IN TE ZAIJEN BERM		AAN TE BRENGEN VERLOOPBAND IN BETONFUNDERING		AAN TE BRENGEN RUBBER WAARSCHUWINGSTEGELS MET KLANK 300x300x80 mm KLEUR GEEL
	AAN TE BRENGEN DUBBELE RWS-BAND 115/450x250 mm, OPENING h.o.h. 3,3m IN BETONFUNDERING		AAN TE BRENGEN OPSLUITBAND 100x200 mm KLEUR GRUIS, IN BETONFUNDERING		AAN TE BRENGEN HALTEPAAL/DRIS
	AAN TE BRENGEN PREFAB PERRONBAND 1000x420x334 mm IN BETONFUNDERING	- TERREINOBJECTEN PLAATSEN OP 0,60 m AFSTAND VAN DE GELEIDELIJN - DE SMALSTE DOORGANG OP HET PERRON MAG MINIMAAL 0,90 m ZIJN. - FIETSNIJTJES DIENEN BUITEN HET PERRON GEPLAATST TE WORDEN			

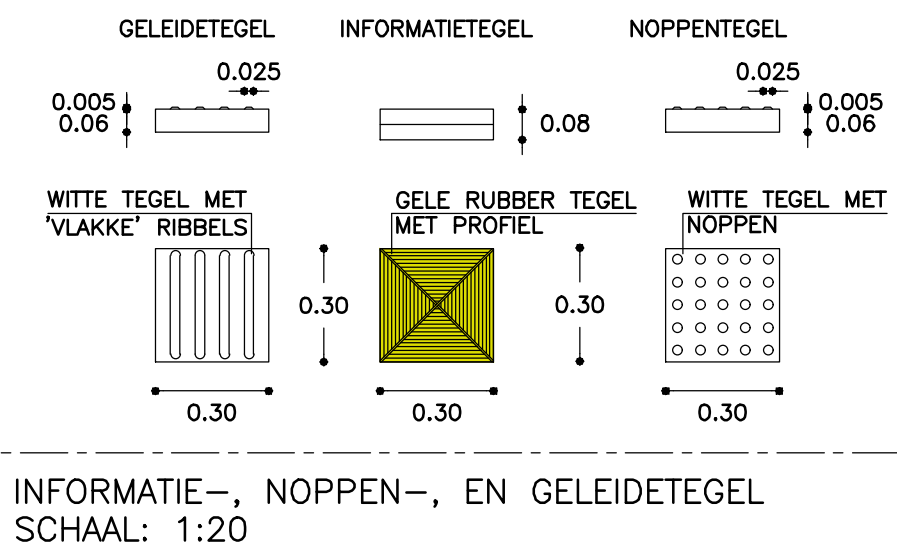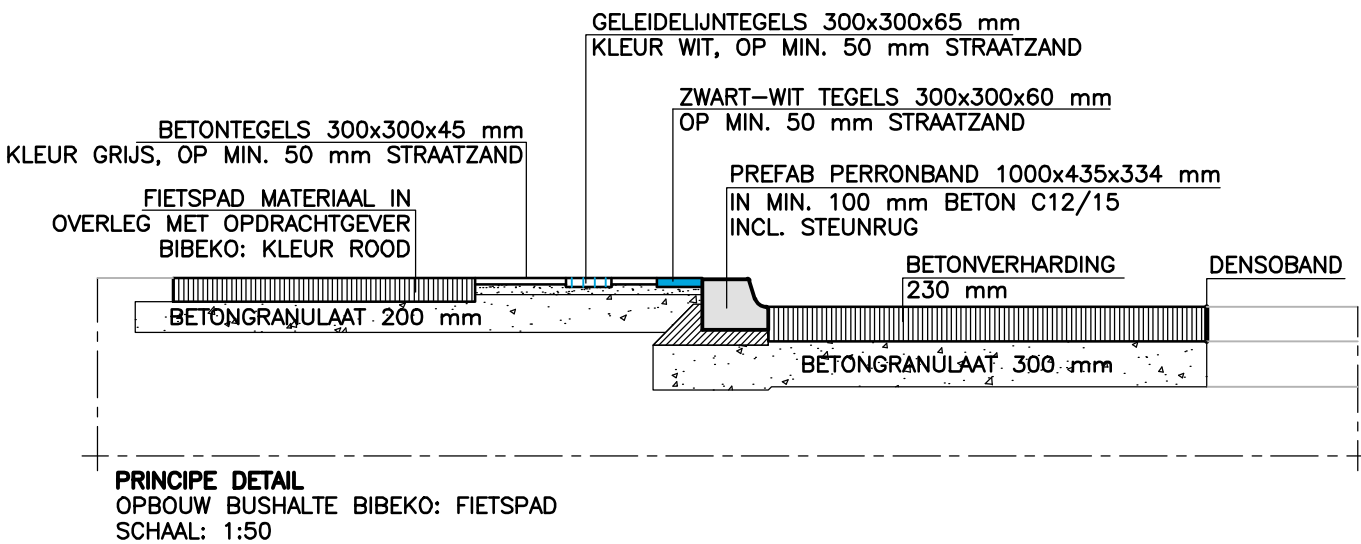

DEFINITIEF

Project : ONTWERPTEKENINGEN GO N–WEGEN				25.041	
Opdrachtgever : PROVINCIE LIMBURG					
Onderdeel : ONTWERP BUSHALTES, DETAIL 5				Blad B.05	
Getekend	MH	Schaal	1:200 / 1:50 / 1:20	Formaat	A1
Datum	14–11–2025	Gewijzigd	09–12–2025		
CAD-bestand	G:\2025\25.041 - Ontwerptekeningen GO N–wegen\2025\02. Bestaketekeningen\08–2\Ontwerp Bushaltes.dwg				