



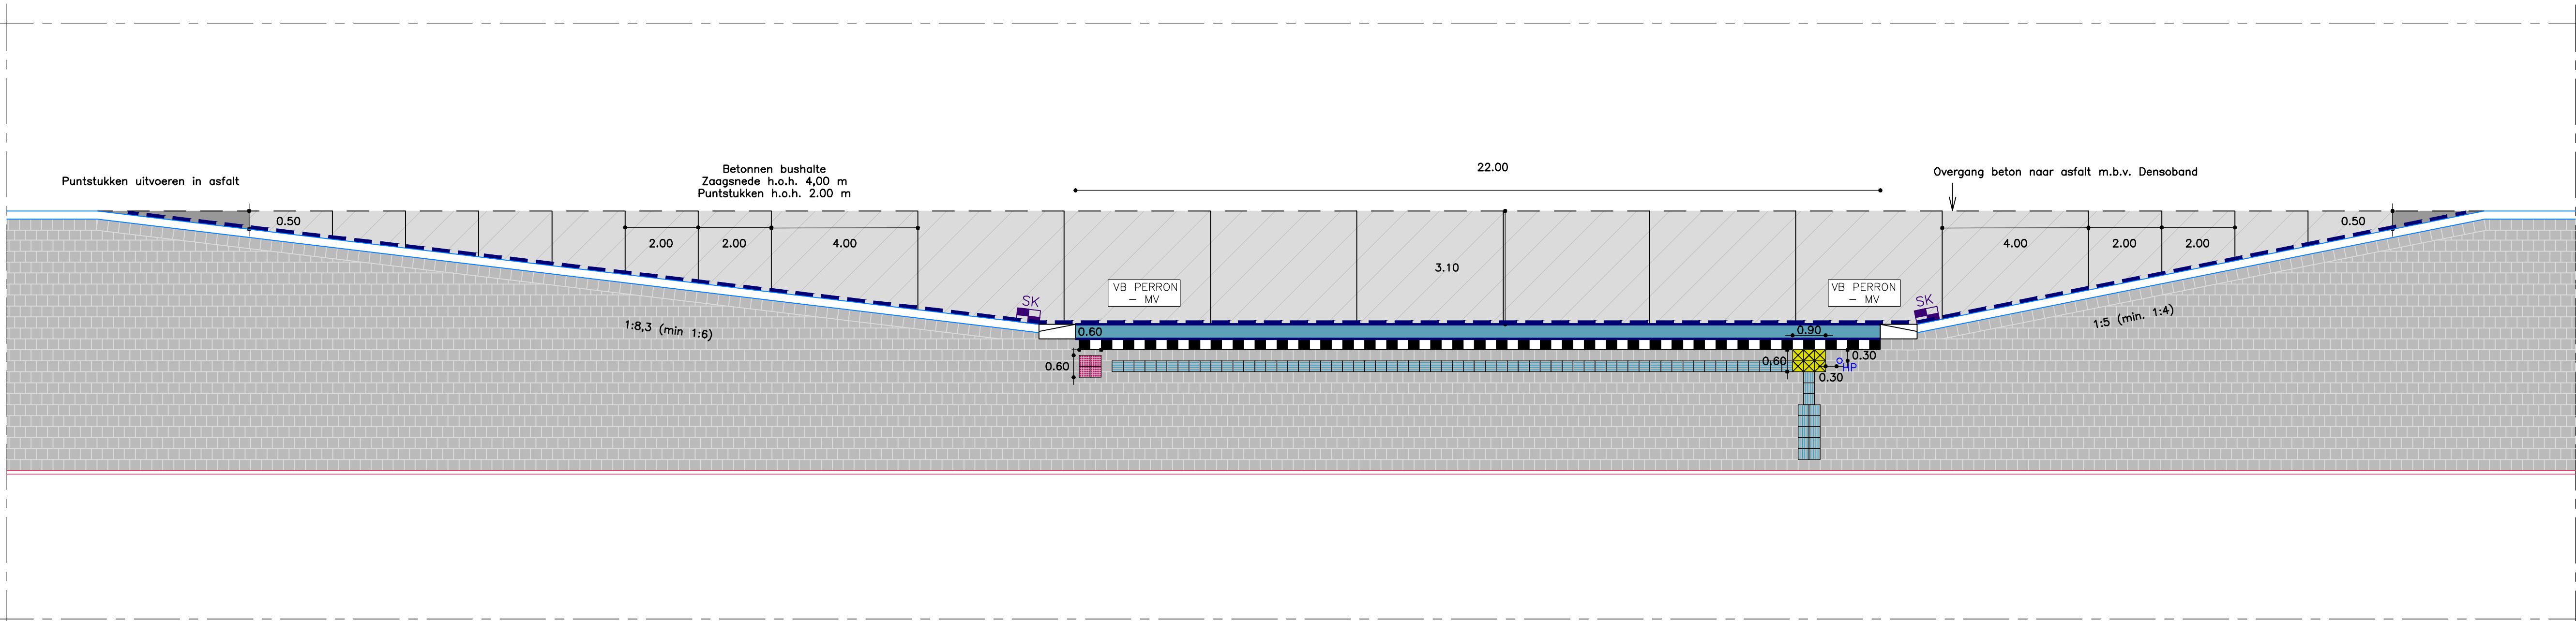

DETAIL 6A
BIBEKO: TROTTOIR – VOORKANT
SCHAAL: 1:200

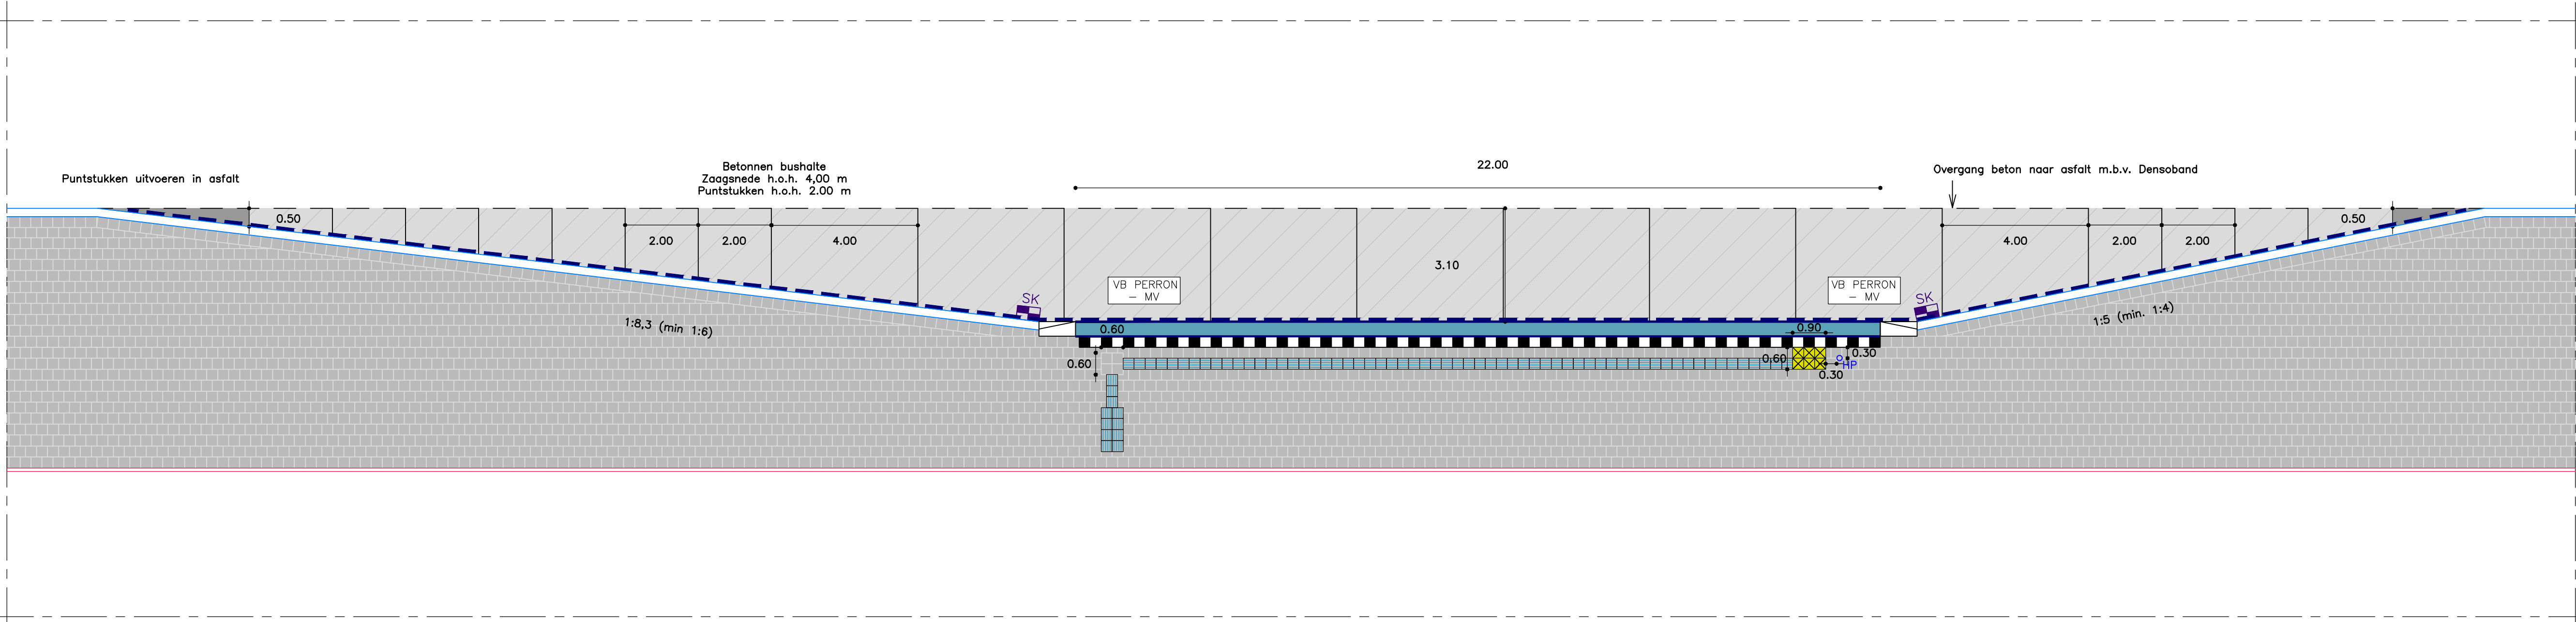


DETAIL 6B
BIBEKO: TROTTOIR – ACHTERKANT
SCHAAL: 1:200


- AAN TE BRENGEN BETONVERHARDING DIK 230 mm
- AAN TE BRENGEN FIETSPAD MATERIAAL IN OVERLEG MET OPDRACHTGEVER BIBEKO: KLEUR ROOD
- AAN TE BRENGEN BETONTEGELS 300x300x45 mm KLEUR GRUS IN HALFSTEENSVERBAND
- AAN TE BRENGEN PREFAB PERRONBAND 1000x420x334 mm IN BETONFUNDERING
- AAN TE BRENGEN RWS-BAND 115/225x250 mm, IN BETONFUNDERING

- AAN TE BRENGEN VERLOOPBAND IN BETONFUNDERING
- AAN TE BRENGEN KANTLAAG EEN STREK BETONSTRAATSTENEN KF IN BETONFUNDERING
- AAN TE BRENGEN BETONTEGELS EEN RIJ ZWART-WIT TEGELS 300x300x60 mm
- AAN TE BRENGEN VLAKE STRAATKOLK
- TERREINOBJECTEN PLAATSEN OP 0,60 m AFSTAND VAN DE GELEIDELIJN
- DE SMALSTE DOORGANG OP HET PERRON MAG MINIMAAL 0,90 m ZIJN.
- FIETSNIJTJES DIENEN BUITEN HET PERRON GEPLAATST TE WORDEN

- AAN TE BRENGEN NOPPENTEGELS 300x300x65 mm KLEUR WIT
- AAN TE BRENGEN GELEIDELIJNTEGELS 300x300x64 mm KLEUR WIT
- AAN TE BRENGEN RUBBER WAARSCHUWINGSTEGELS MET KLANK 300x300x80 mm KLEUR GEEL
- AAN TE BRENGEN HALTEPAAL/DRIS

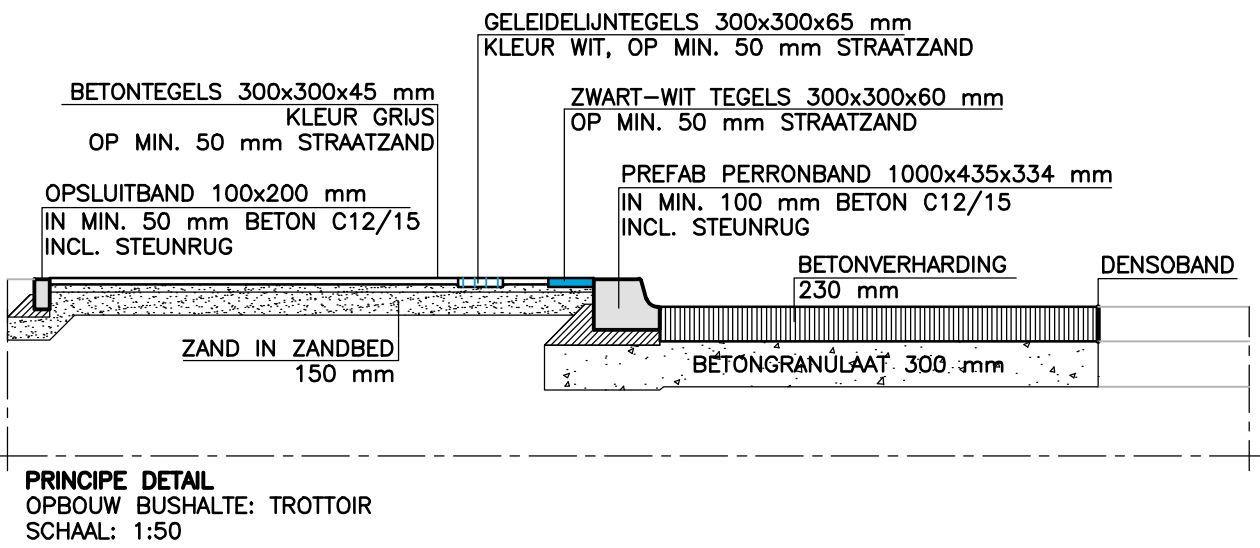

PRINCIPE DETAIL
OPBOUW BUSHALTE: TROTTOIR
SCHAAL: 1:50

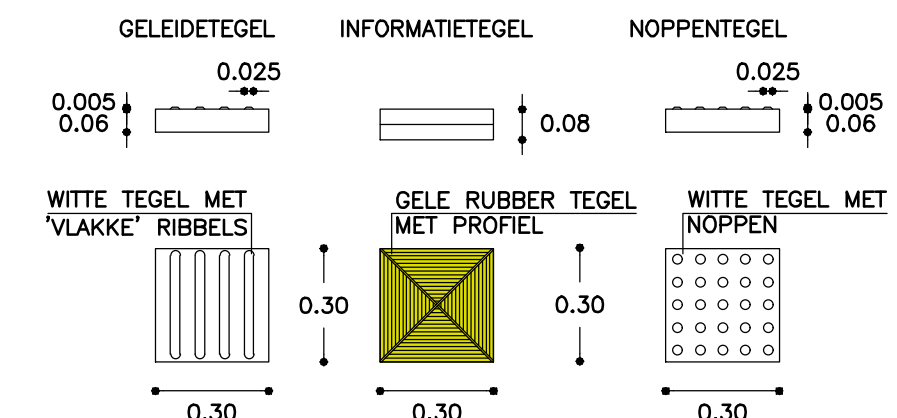

INFORMATIE-, NOPPEN-, EN GELEIDETEGEL
SCHAAL: 1:20

DEFINITIEF

Project : ONTWERPTEKENINGEN GO N–WEGEN			25.041
Opdrachtgever : PROVINCIE LIMBURG			
Onderdeel : ONTWERP BUSHALTES, DETAIL 6			Blad B.06
Getekend : MH	Schaal : 1:200 / 1:50 / 1:20	Formaat : A1	
Datum : 14–11–2025	Gewijzigd : 09–12–2025		
CAD-bestand : G:\2025\25.041 – Ontwerptekeningen GO N–wegen\2025\02. Bestatekeningen\08–2\Ontwerp Bushaltes.dwg			