


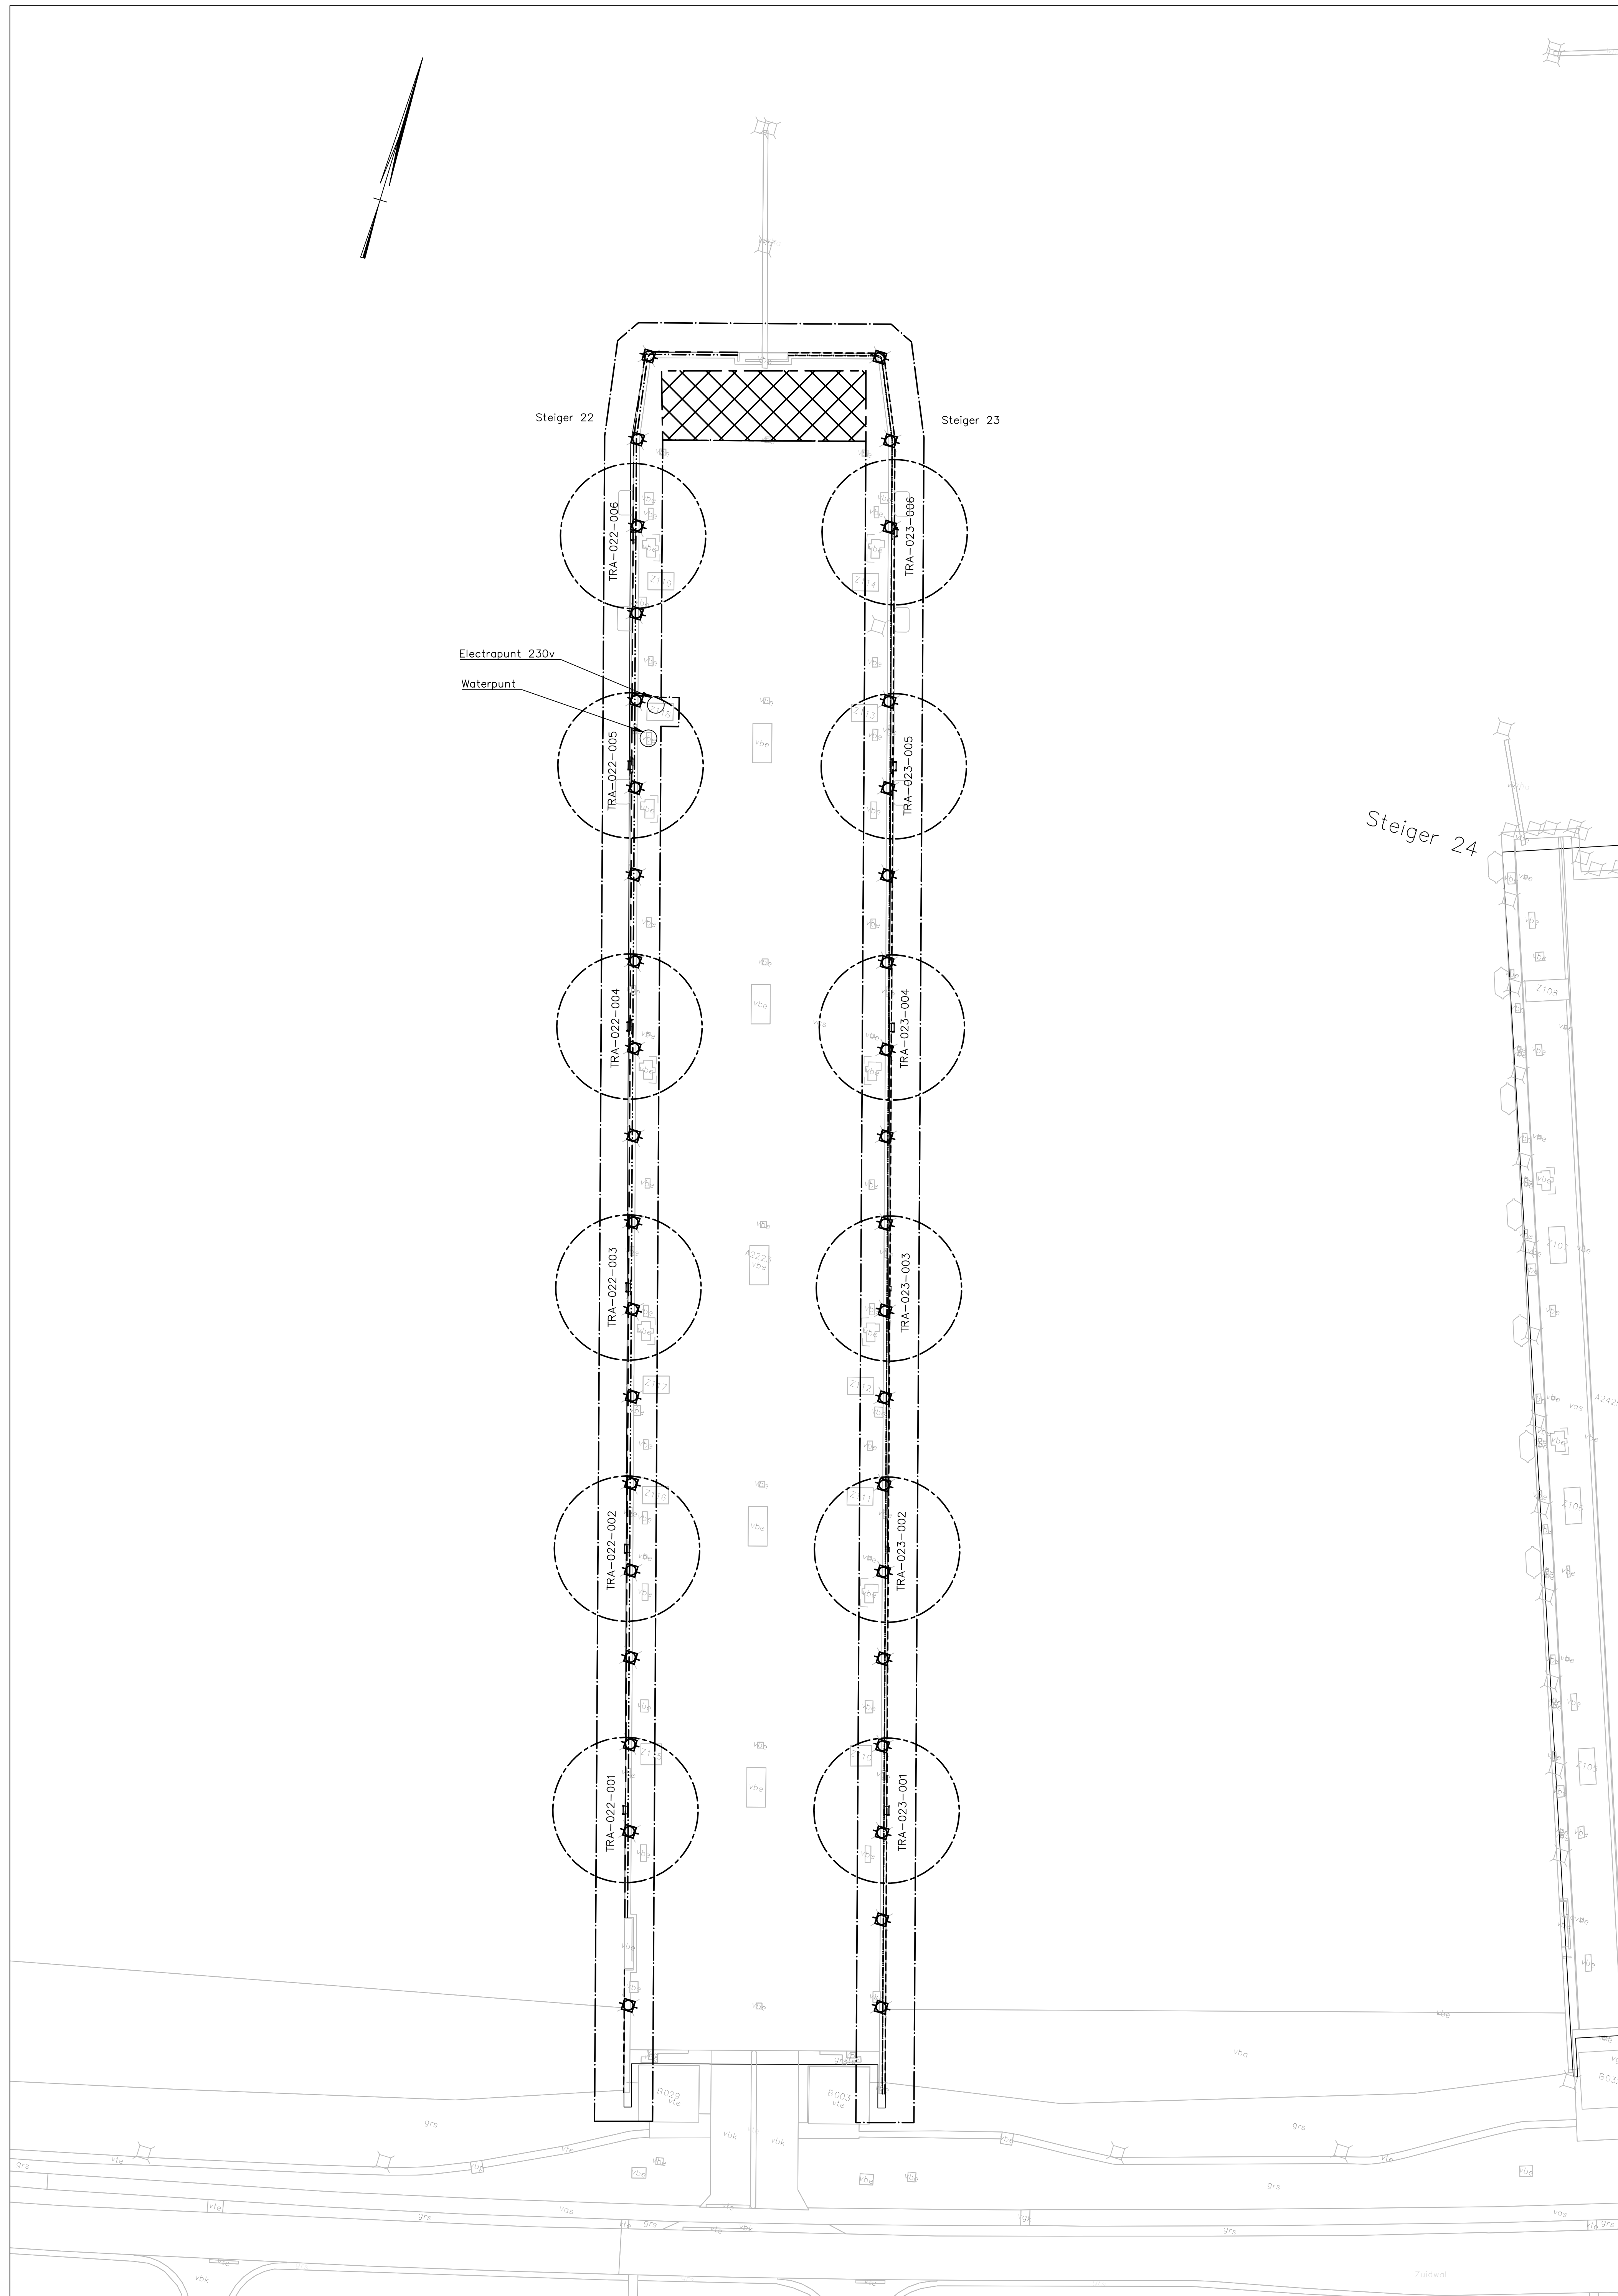

Overzicht steiger 22 – 23
Schaal 1:500

ALGEMENE UITGANGSPUNTEN:
– Alle maten in meter tenzij anders is aangegeven
– Alle hoogtematen in meter t.o.v. N.A.P.
– Alle hoeken in het 360 graden stelsel
– De maten en pellen in het werk controleren en afwijkingen melden bij de directie
– De gebruikte tekenstandaard is de NICS




Legenda

- Bestaande topografie
- Projectgrens
- Werkterrein – inrichting
- Conserveren bolders (zwaar)
- Conserveren dekzerk – Kwartrond
- Conserveren schamprail
- Vervangen reddingstrap (volledig)

Hoeveelheden:
Conserveren bolders op steiger (zwaar) 39st
Conserveren dekzerk 630m1
Conserveren schamprail 630m1
Vervangen reddingtrappen 12 st

Bijbehorende tekeningen:
C012 – Marinecomplex Nieuwe Haven – 14B03
C030 – Reddingstrap
C033 – Bolders steiger 1 – 24
C034 – Dekzerk kwartrond
C041 – Schamprail

Opmerkingen:
– Werkzaamheden vinden plaats binnen de 4 meter van de steigerwand
– Getijden en waterstanden volgens www.rijkswaterstaat.nl/water/waterdata/getij
– Ten tijden van de uitvoering liggen er geen schepen aan de steiger 22&23
– Binnen de projectgrens zijn de beheerobjecten(bolders ect.) beschikbaar
– Uitvoeringsperiode 01–2027

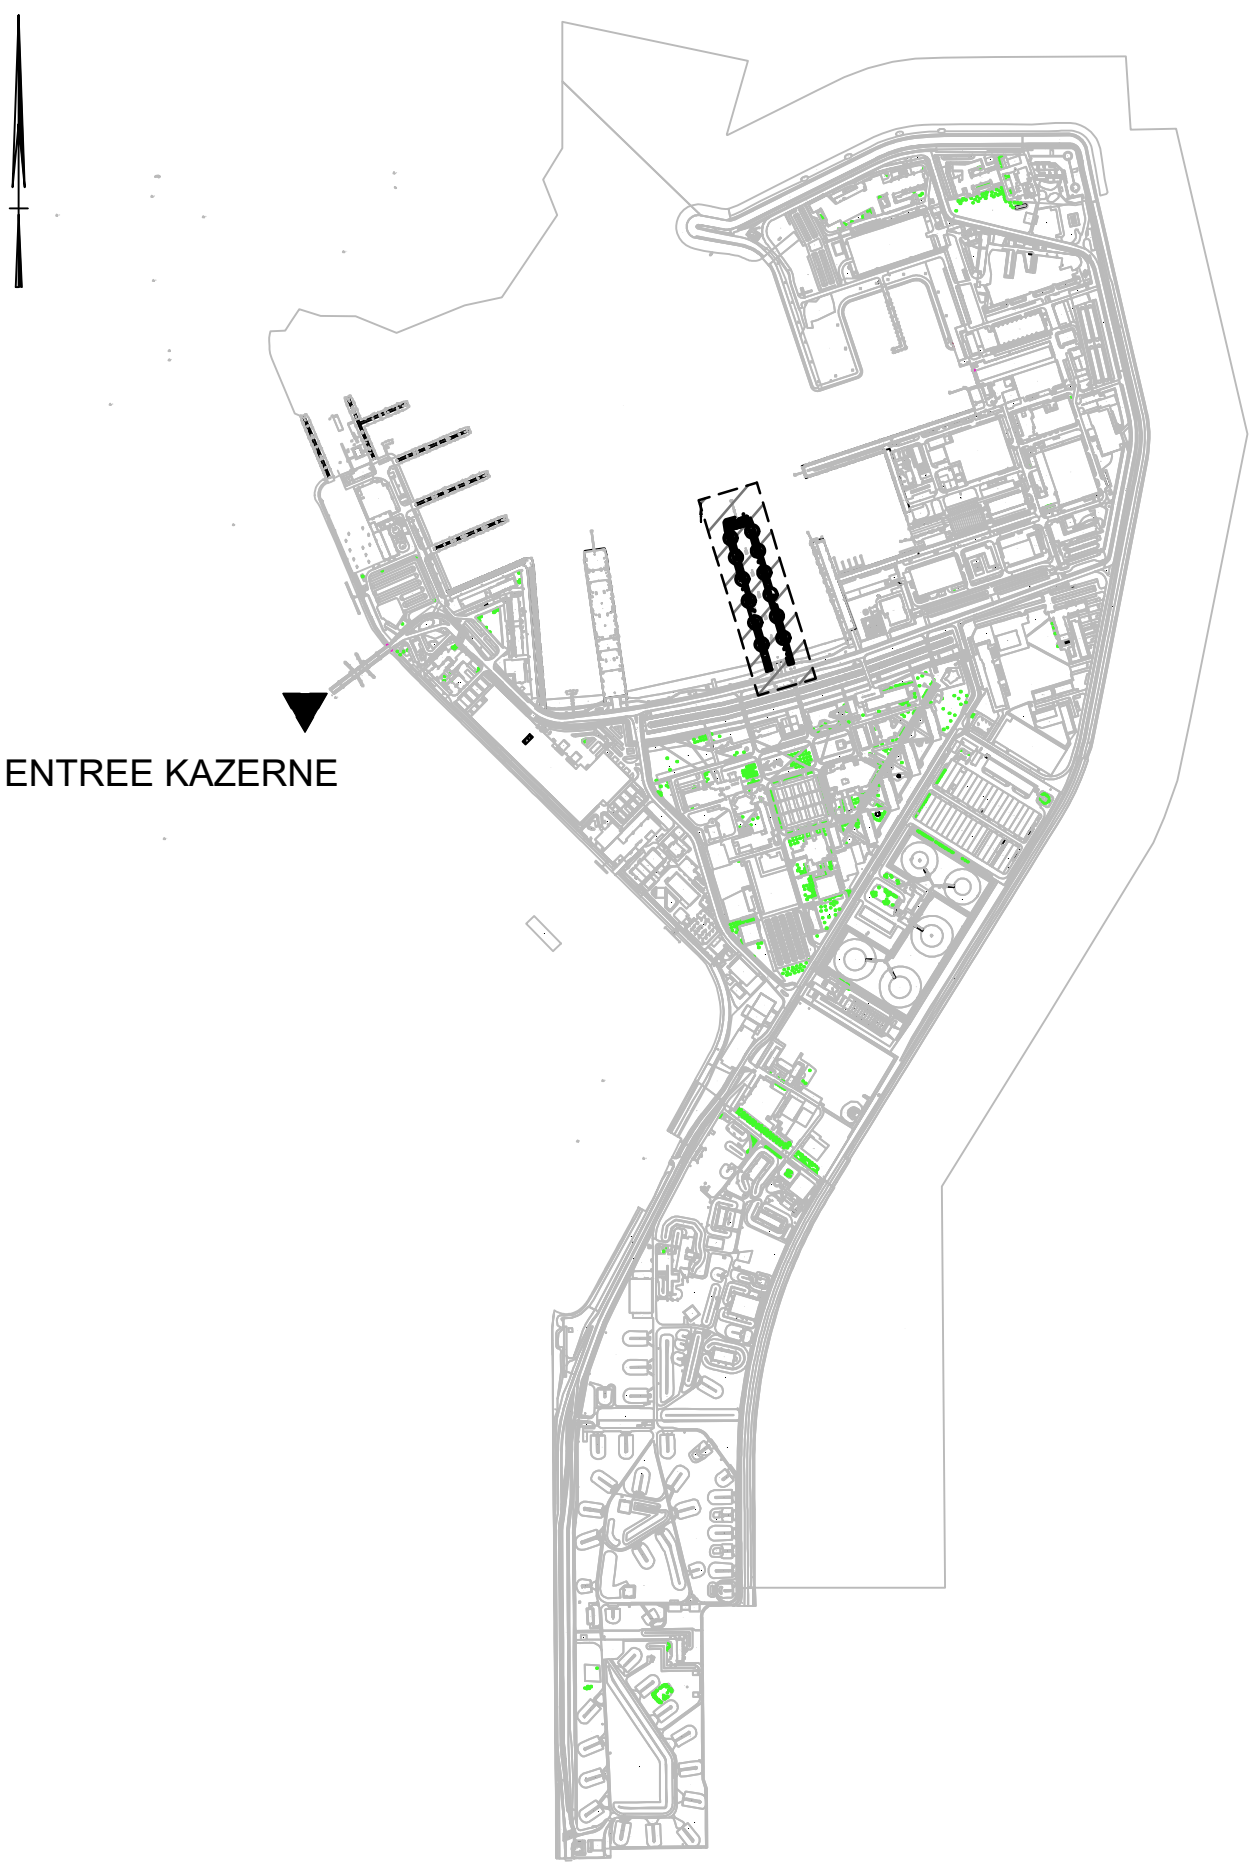

RAW Raamovereenkomst Waterbouwkundige Werken			
Deelopdracht Casus Overzicht Werken Steiger 22&23			

Objectnummer: 14B04	Gelekerd: ing. P. Riemers	Blaad: X02 van 2	
Gebruiknummer: ---	Gecontroleerd: ing. M. Koolstra	Rijkswaterstaats Ministerie van Defensie Zaken en Koninkrijkszaken	
Besteknummer: 979981	Datum: 31-07-2026	Directie - Vastgoedbeheer www.rijkswaterstaat.nl	
Projectnummer: 2026-001	Schaal: 1:500	088 170 80 00	
Fase: Aanbesteding	Formaat: A0	johannes 240726	
Versie: 1	Documentcode: X02-079881		