

ALGEMENE UITGANGSPUNTEN:
- Alle maten in meter tenzij anders is aangegeven
- Alle hoogtematen in meter t.o.v. N.A.P.
- Alle hoeken in het 360 graden stelsel
- De maten en pellen in het werk controleren en afwijkingen melden bij de directie
- De gebruikte tekenstandaard is de NICS




Legenda

- Bestaande topografie
- Projectgrens
- Werkterrein - inrichting

Opmerkingen:
- Werkzaamheden vinden plaats binnen de 4 meter van de steigerrand
- Getijden en waterstanden volgens www.rijkswaterstaat.nl/water/waterdata/getij
- Ten tijden van de uitvoering liggen er geen schepen aan de steiger 22&23
- Binnen de projectgrens zijn de beheerobjecten(bolders ect.) beschikbaar
- Uitvoeringsperiode Q1-2027

Bijbehorende tekeningen:
C012 - Marinecomplex Nieuwe Haven - 14B03
C030 - Reddingstrap
C033 - Bolders steiger 1 - 24
C034 - Dekzerk kwarttrond
C041 - Schamprall

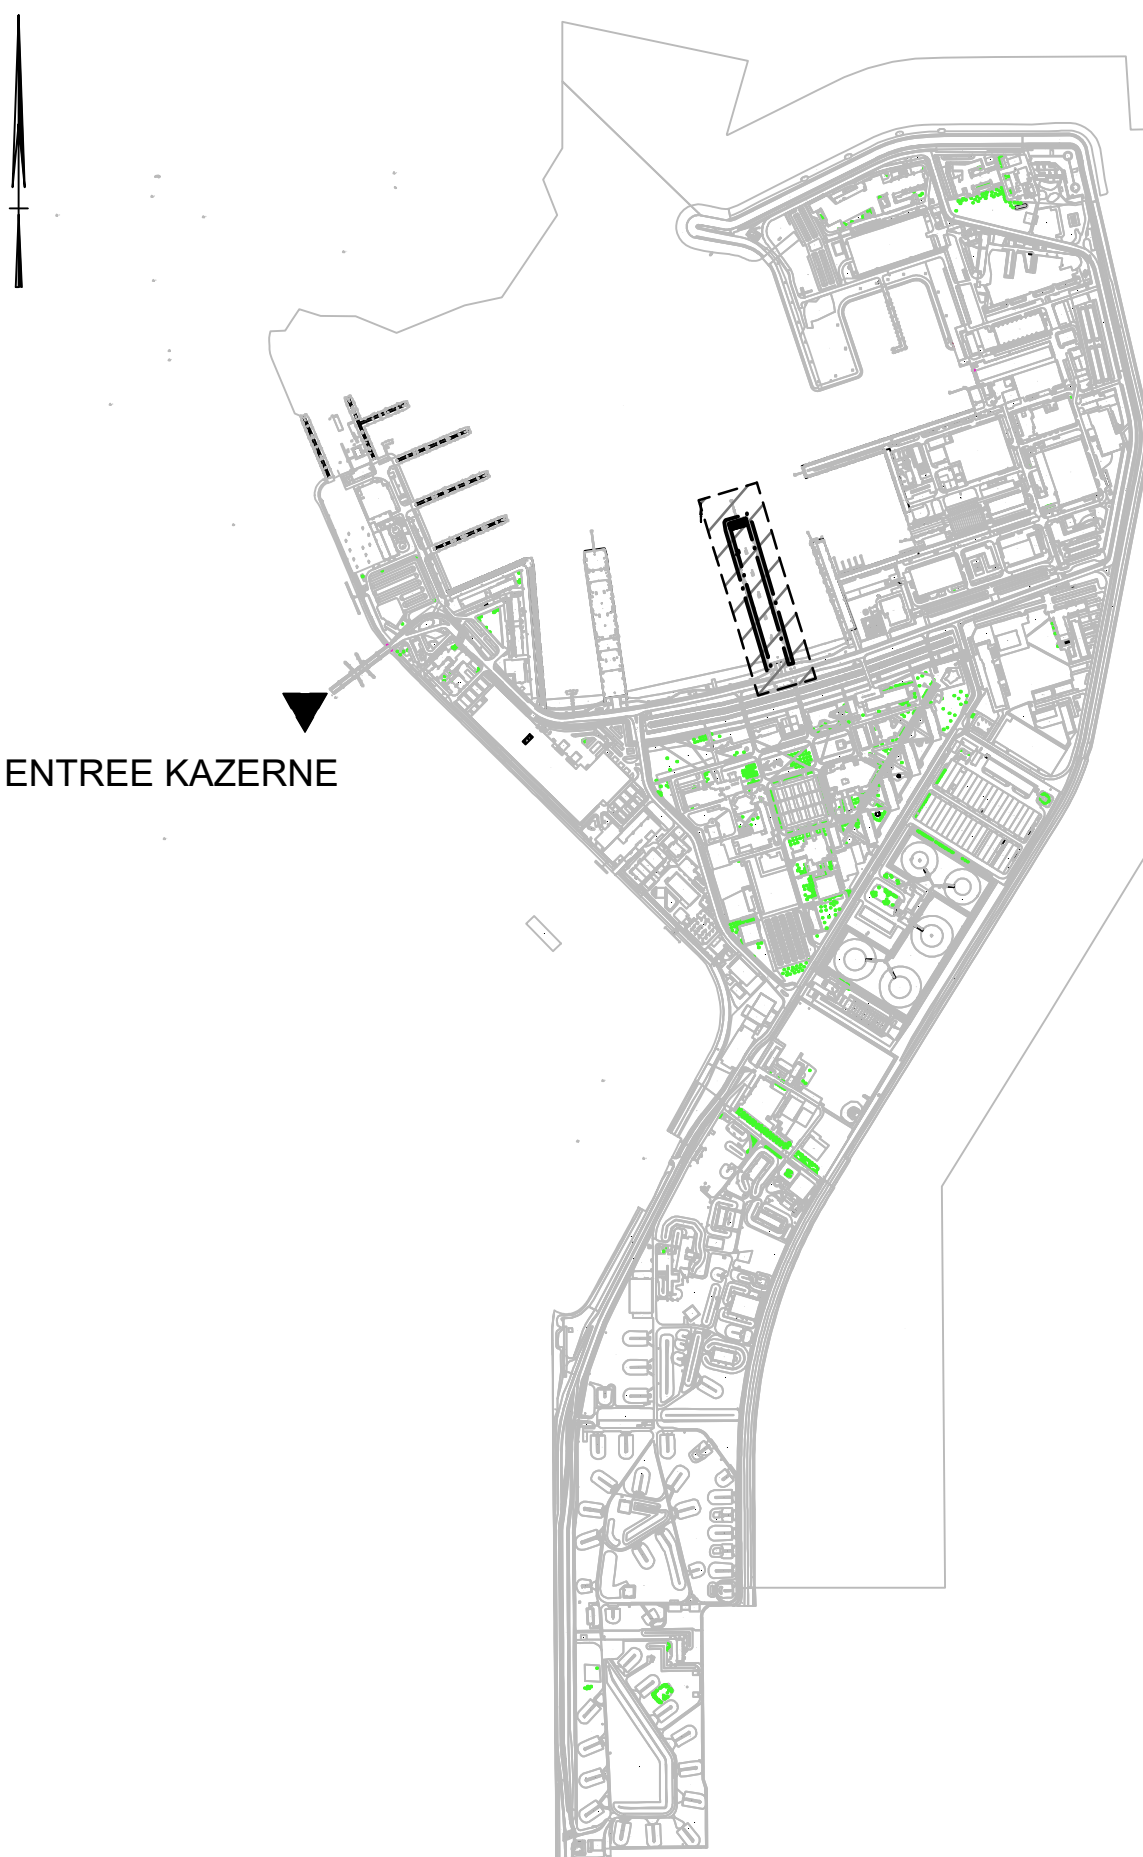

Overzicht projectgebied - Casus Nieuwe Haven

RAW Raamovereenkomst
Waterbouwkundige Werken
Specificatie
Deelopdracht Casus
Projectlocatie
Steiger 22&23

Objectnummer:	14B04	Getekend:	ing. P. Riemers
Gebouwnummer:	---	Gecontroleerd:	ing. M. Koolstra
Besteknummer:	979991	Datum:	31-07-2026
Projectnummer:	2026-001	Schaal:	1:500
Fase:	Aanbesteding	Formaat:	A0
Versie:	1	Documentcode:	X01-979991




Bied
X01 van 2

Directie - Vestigingsbeheer
www.rijksverdedigingsinstelling.nl
089 172 80 00

plaatnummer 2407026

X01 - Projectlocatie.dwg

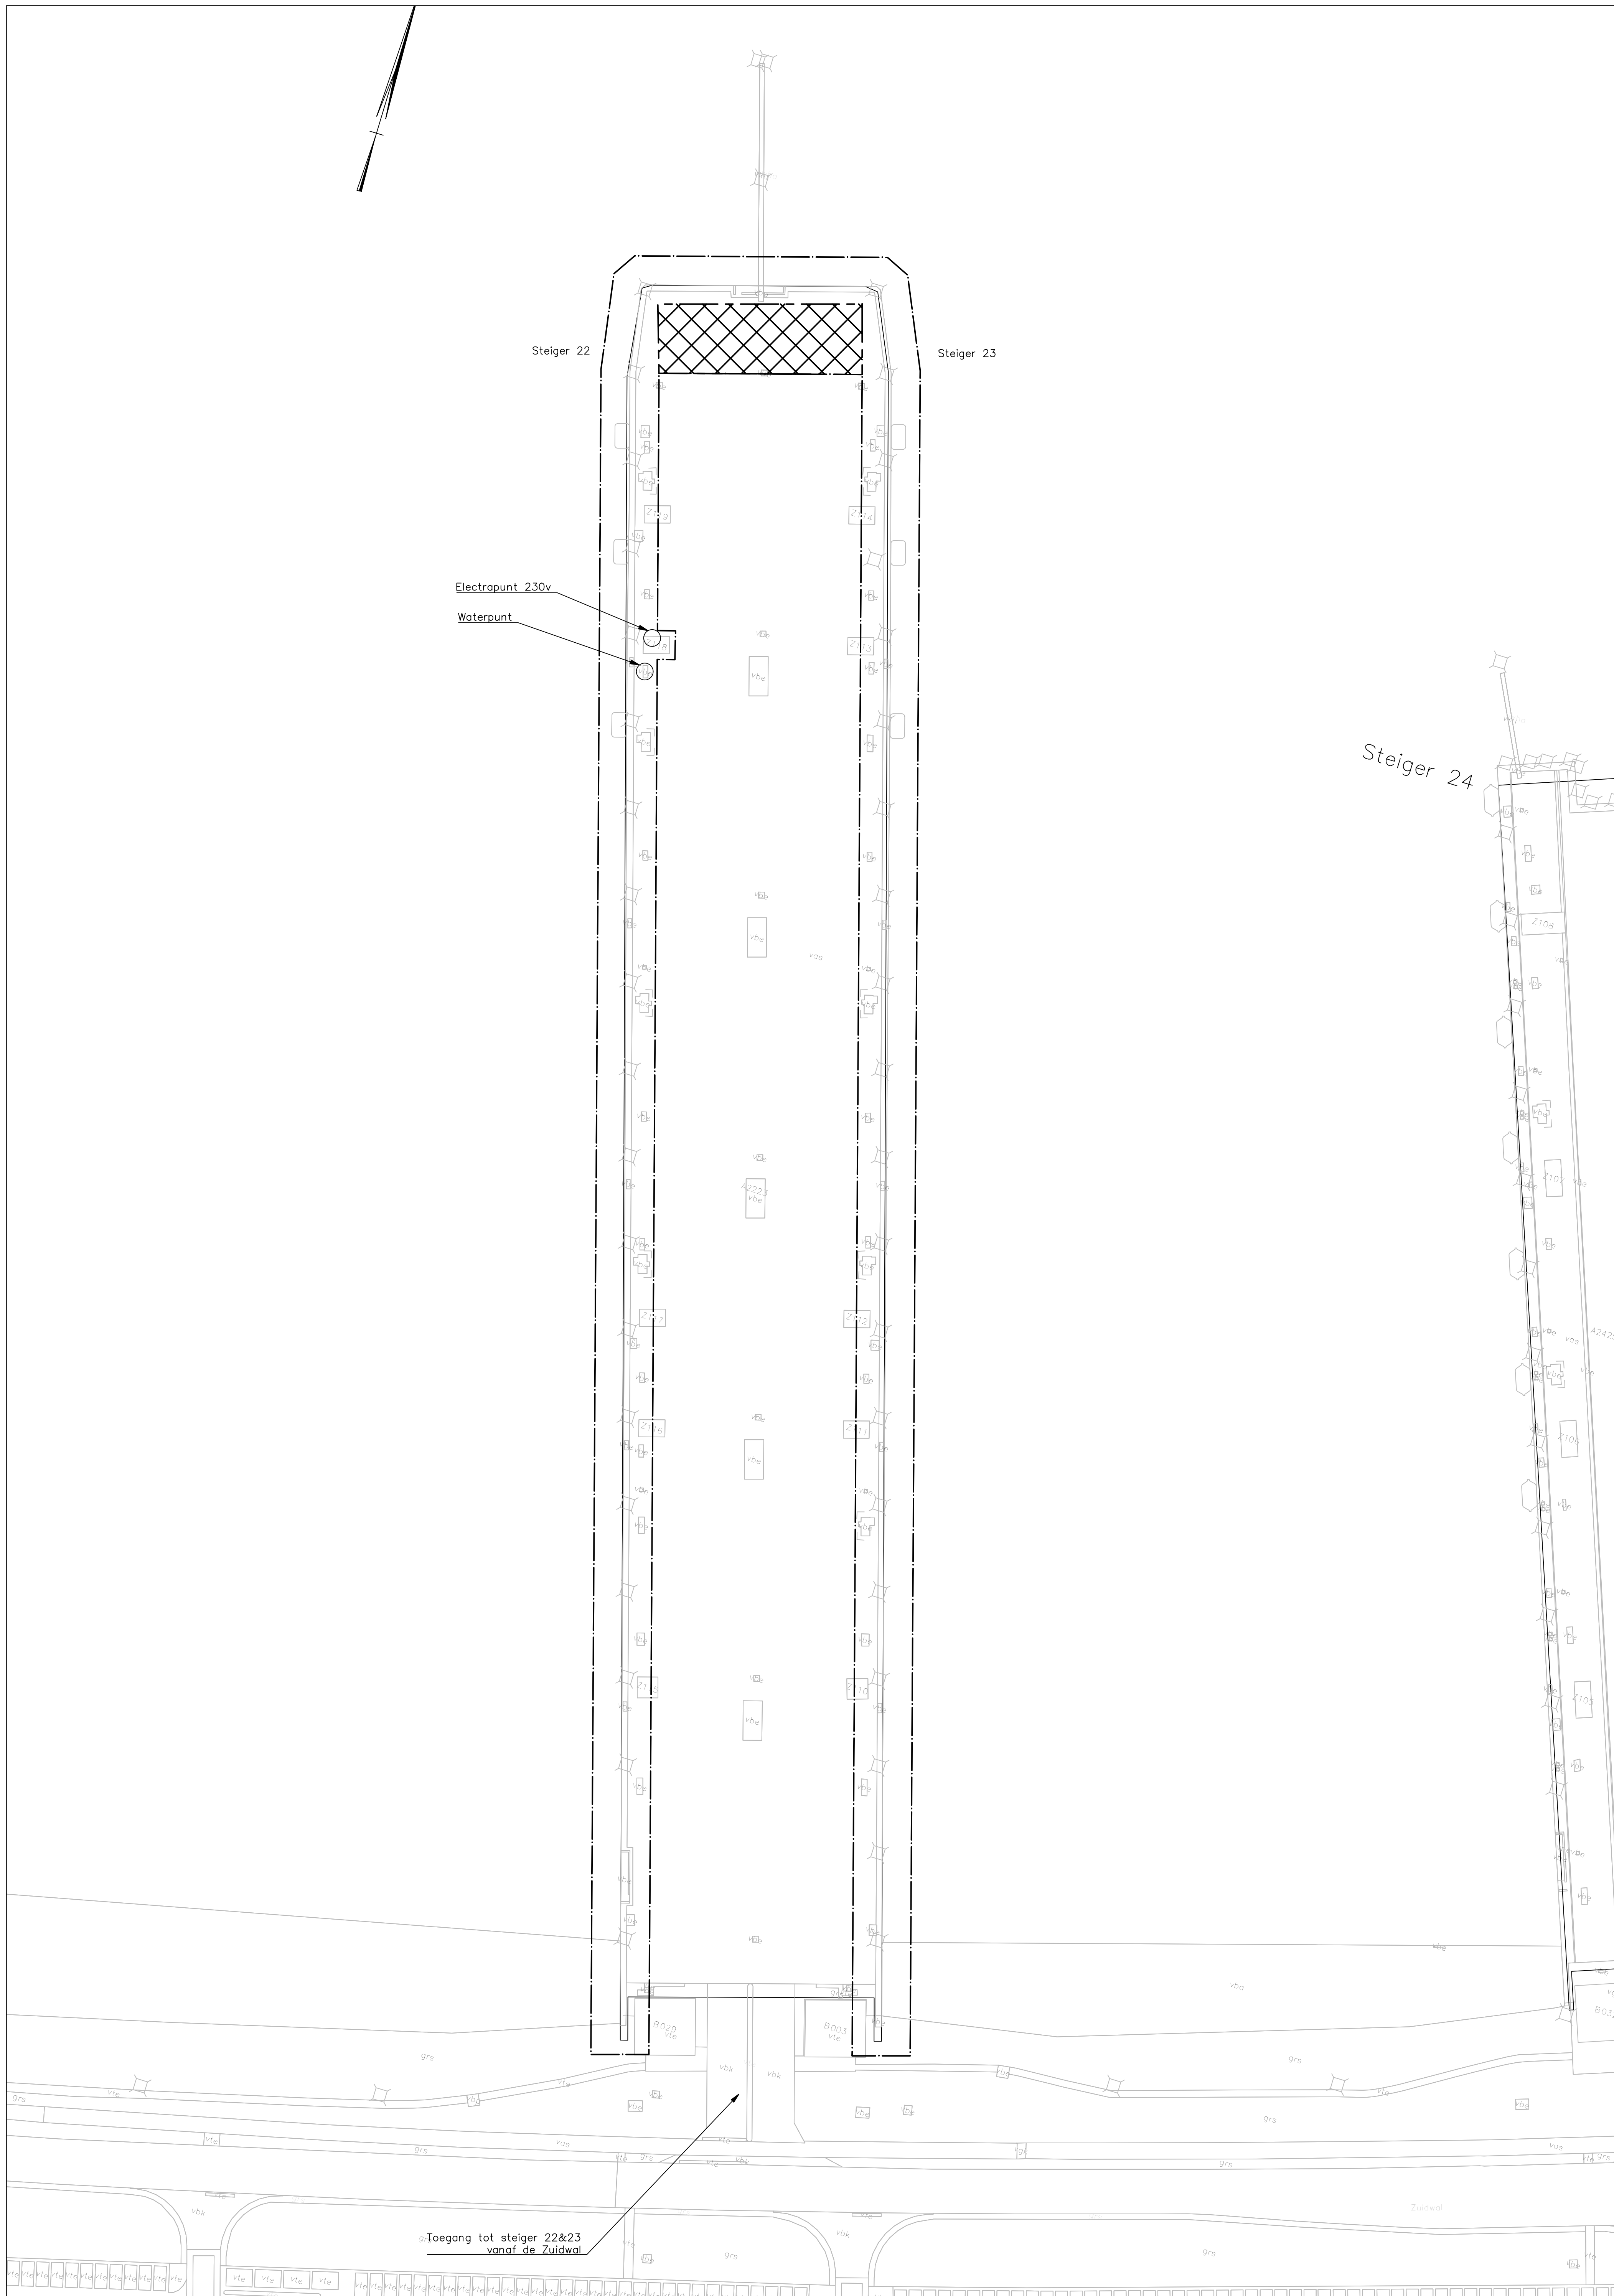

Overzicht steiger 22 - 23
Schaal 1:500

