



VOORAANZICHT.

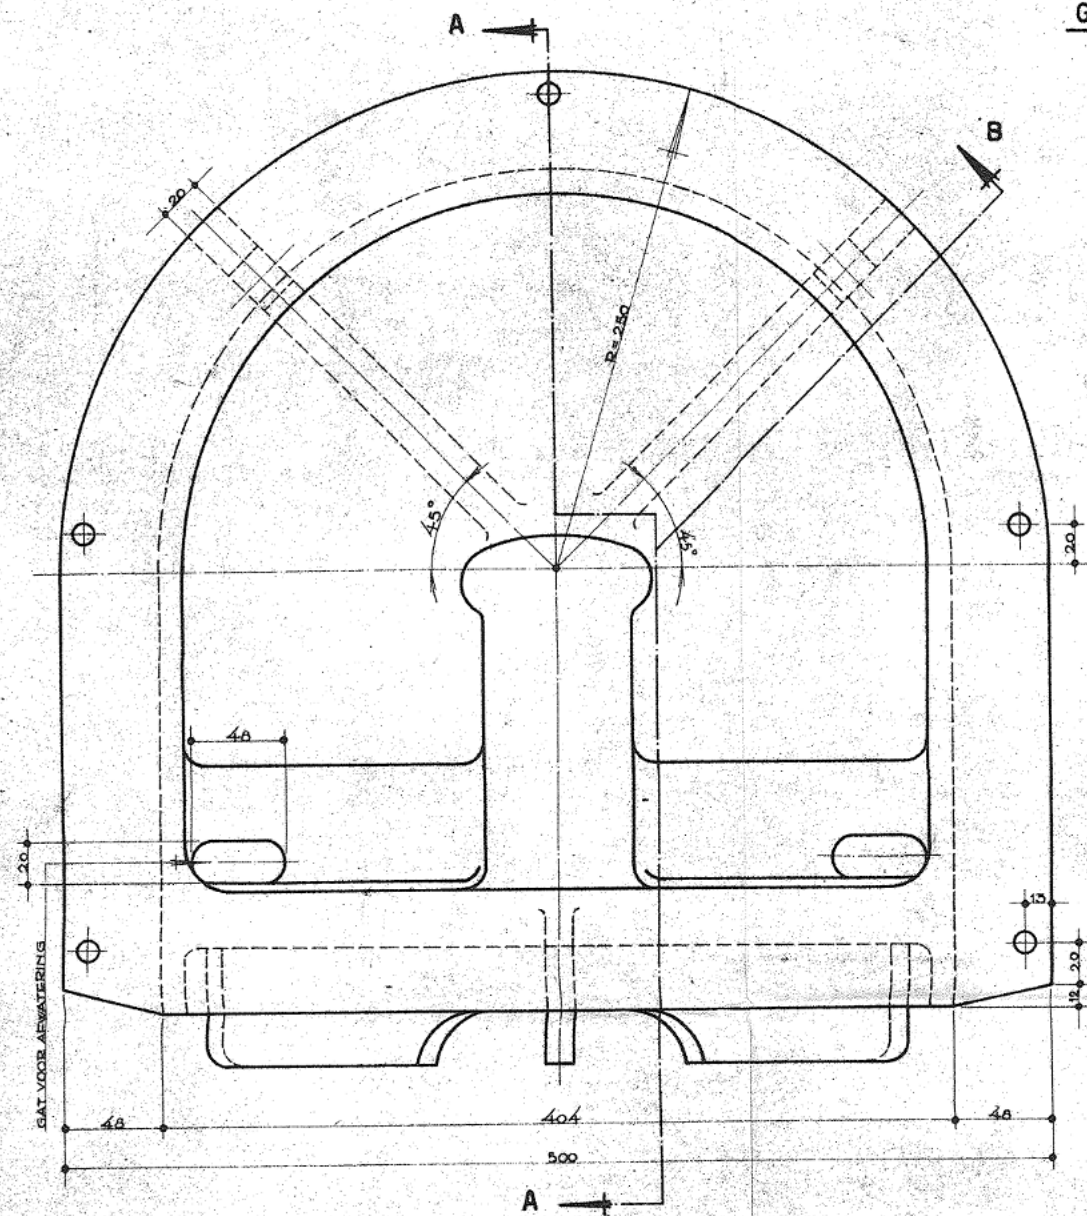


DOORSNEDE A - A.

GEDEELTEL. DOORSN. A - B.

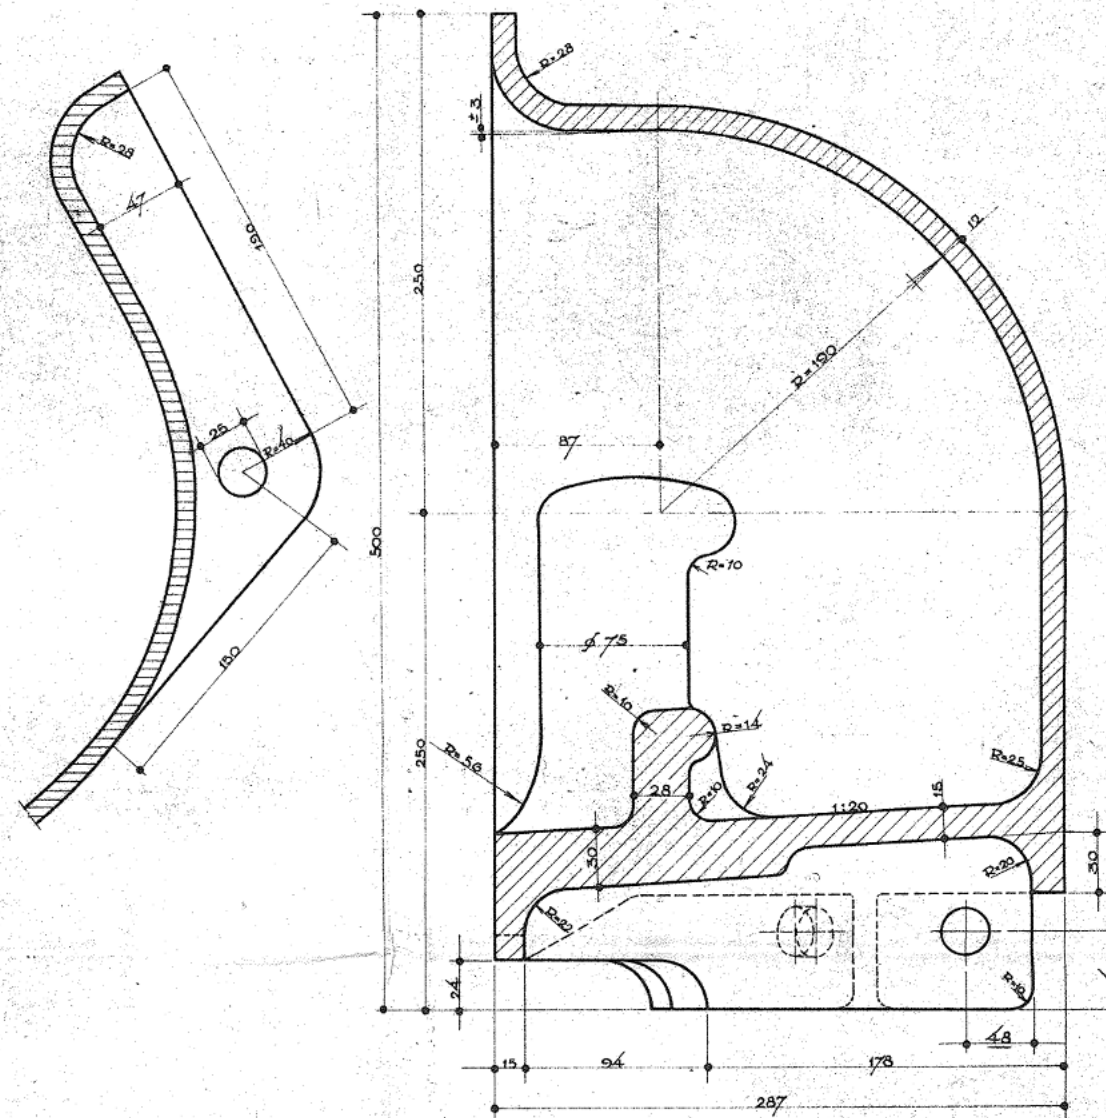


HALVE DOORSNEDE

BOVENAANZICHT.

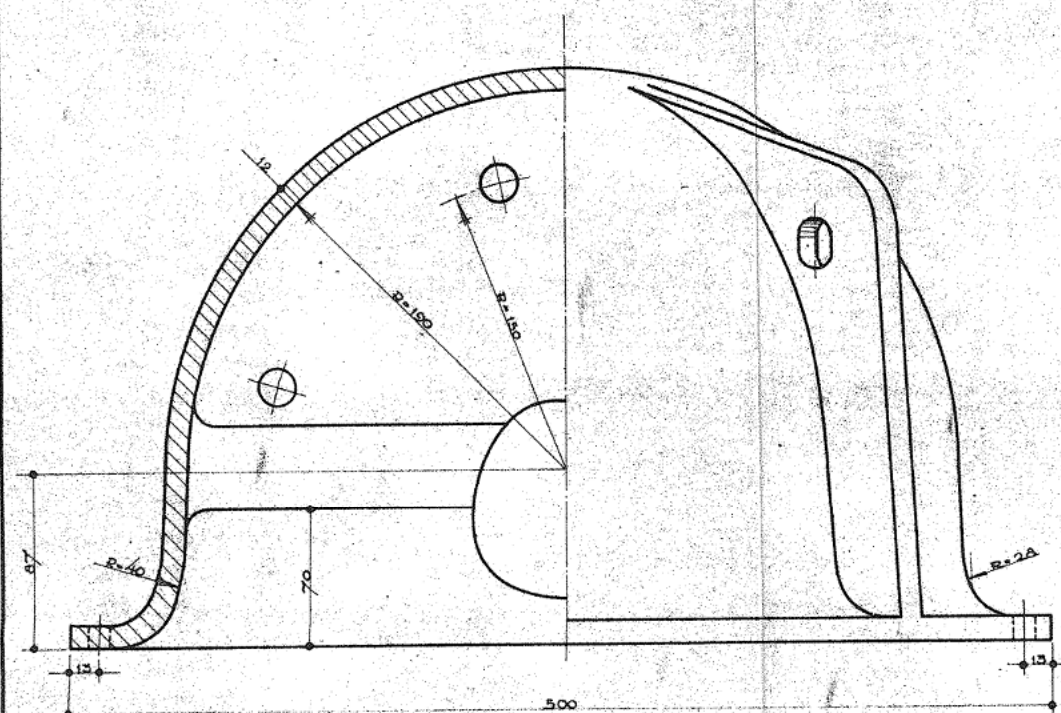

ONDERAANZICHT.

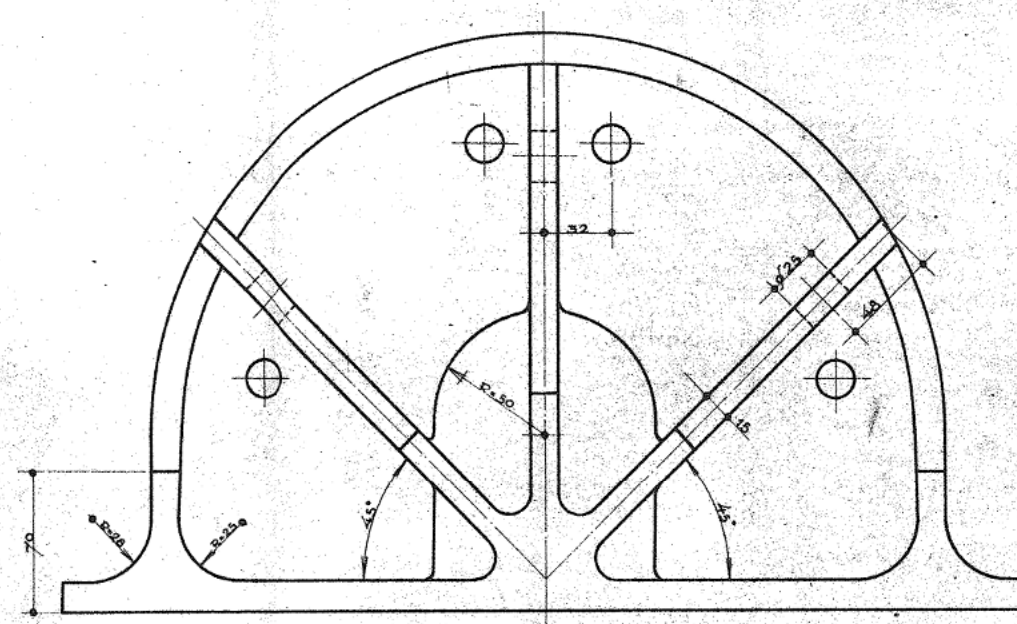

Kost 1 ARCHIEF

OVERGEGENOMEN VAN TEKENING REG. N° A. 13748, DIRECTIE BRUGGEN, DEN HAAG.

RIKSWATERSTAAT, DIRECTIE: SLUIZEN EN STUWEN.
MARINEHAVEN DEN HELDER.

OPGEMAKT TE UTRECHT,
DE HOOFDING:
DE INGENIEUR: P. Blokland.
GET. DIR. BRUGGEN, DEN HAAG: 17-5-51
GECALQ. 12-7-51

PIER IX
HAALKOM
(hoogwaardig gietijzer.)
24 STUKS.

SCHAAL 1 : 2.
GEWUZ.:
OVEREENKOMST 6 M
REG.: V - C - 05
V - S - 86
5 4 0 6