

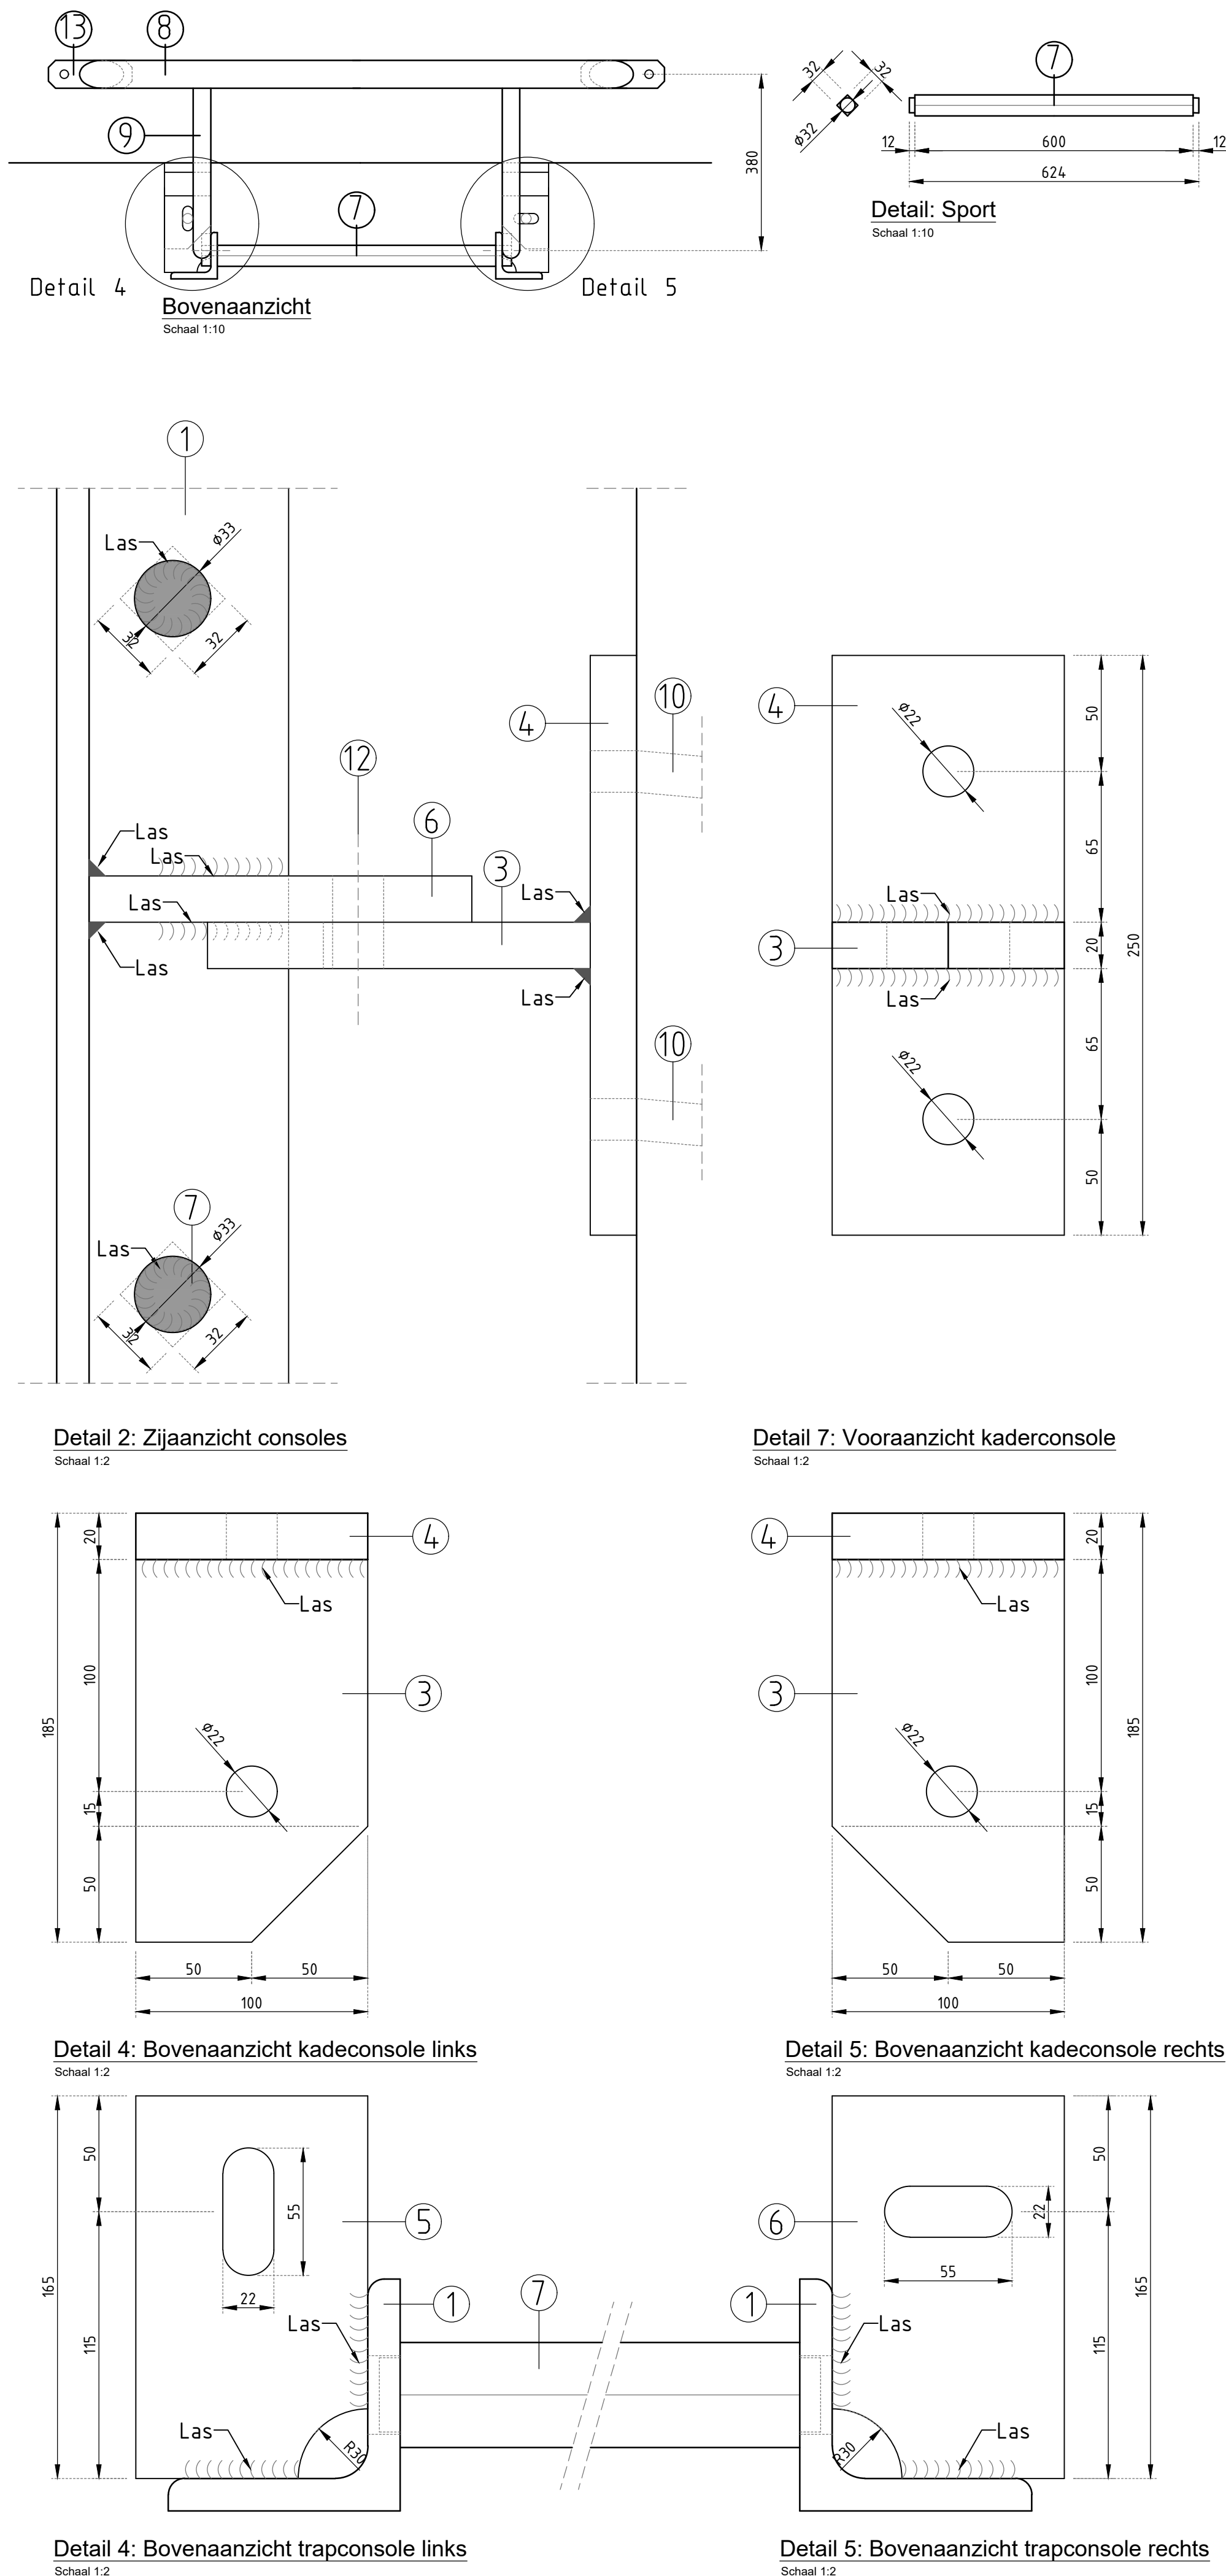


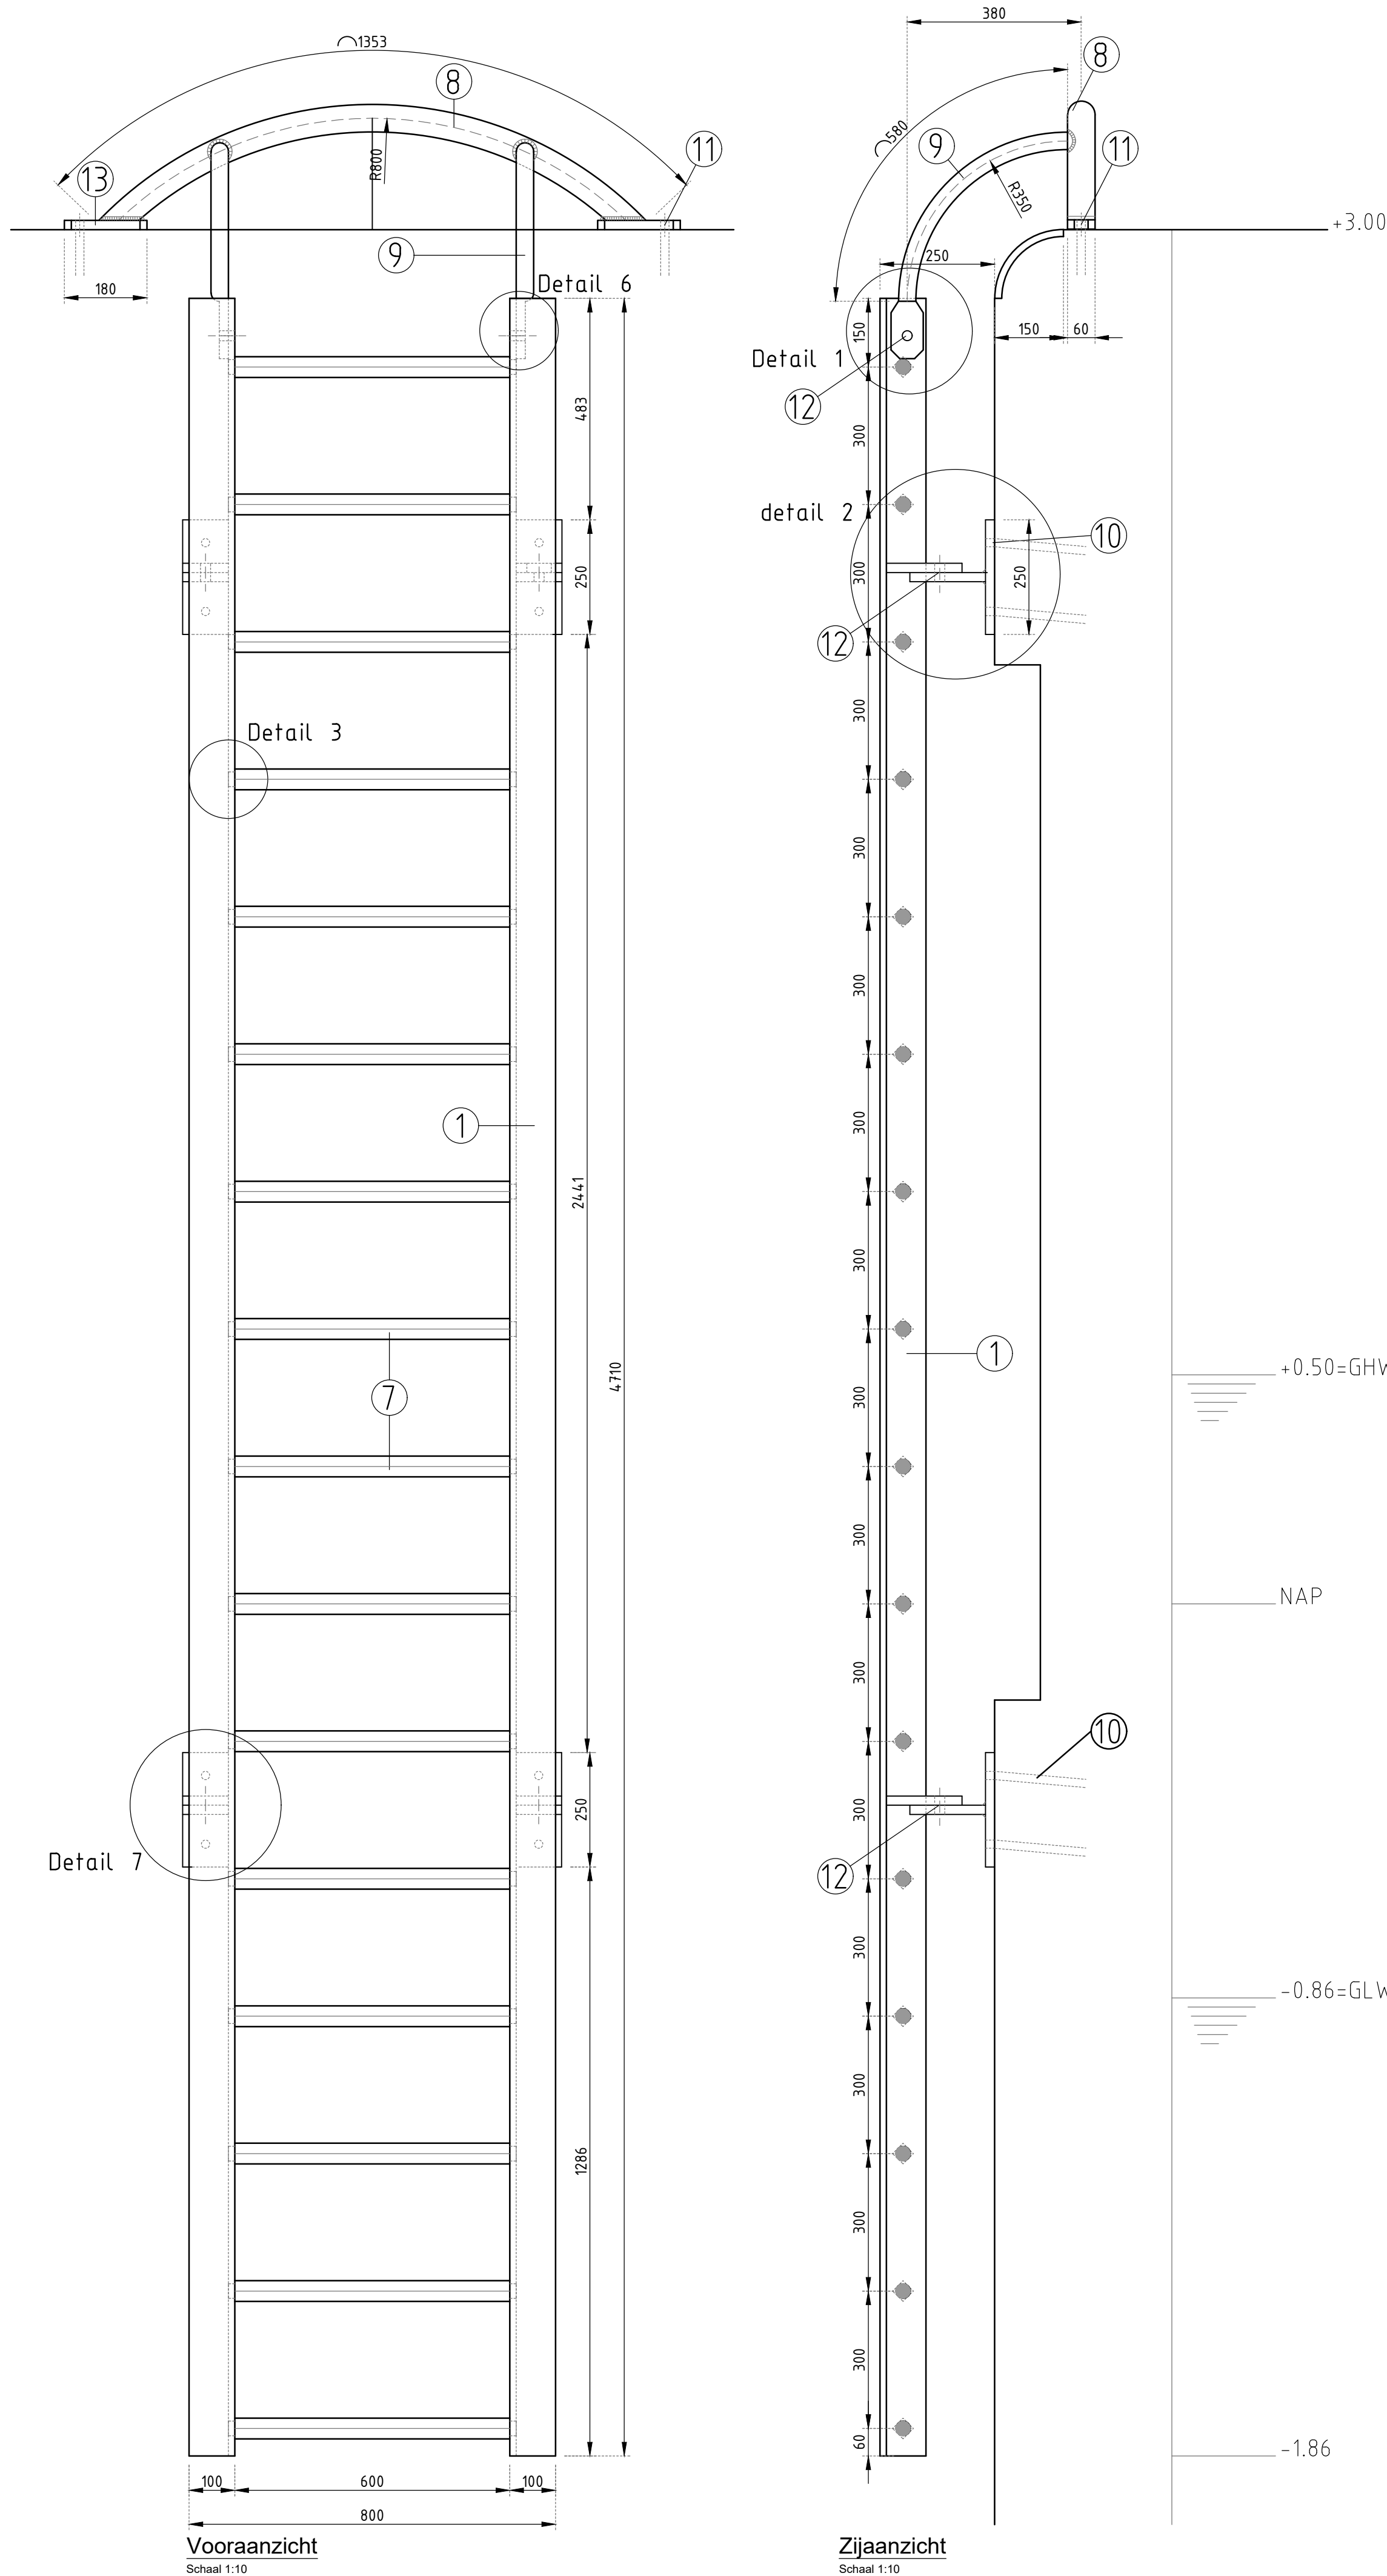

- ALGEMENE UITGANGSPUNTEN:
- alle maten in millimeters tenzij anders is vermeld
 - alle hoogtematen in meters t.o.v. N.A.P.
 - hoeken aangegeven in het 360° graden stelsel
 - maten en peilen in het werk controleren afwijkingen melden bij de directie
 - gebruikte tekenstandaard: NLCS

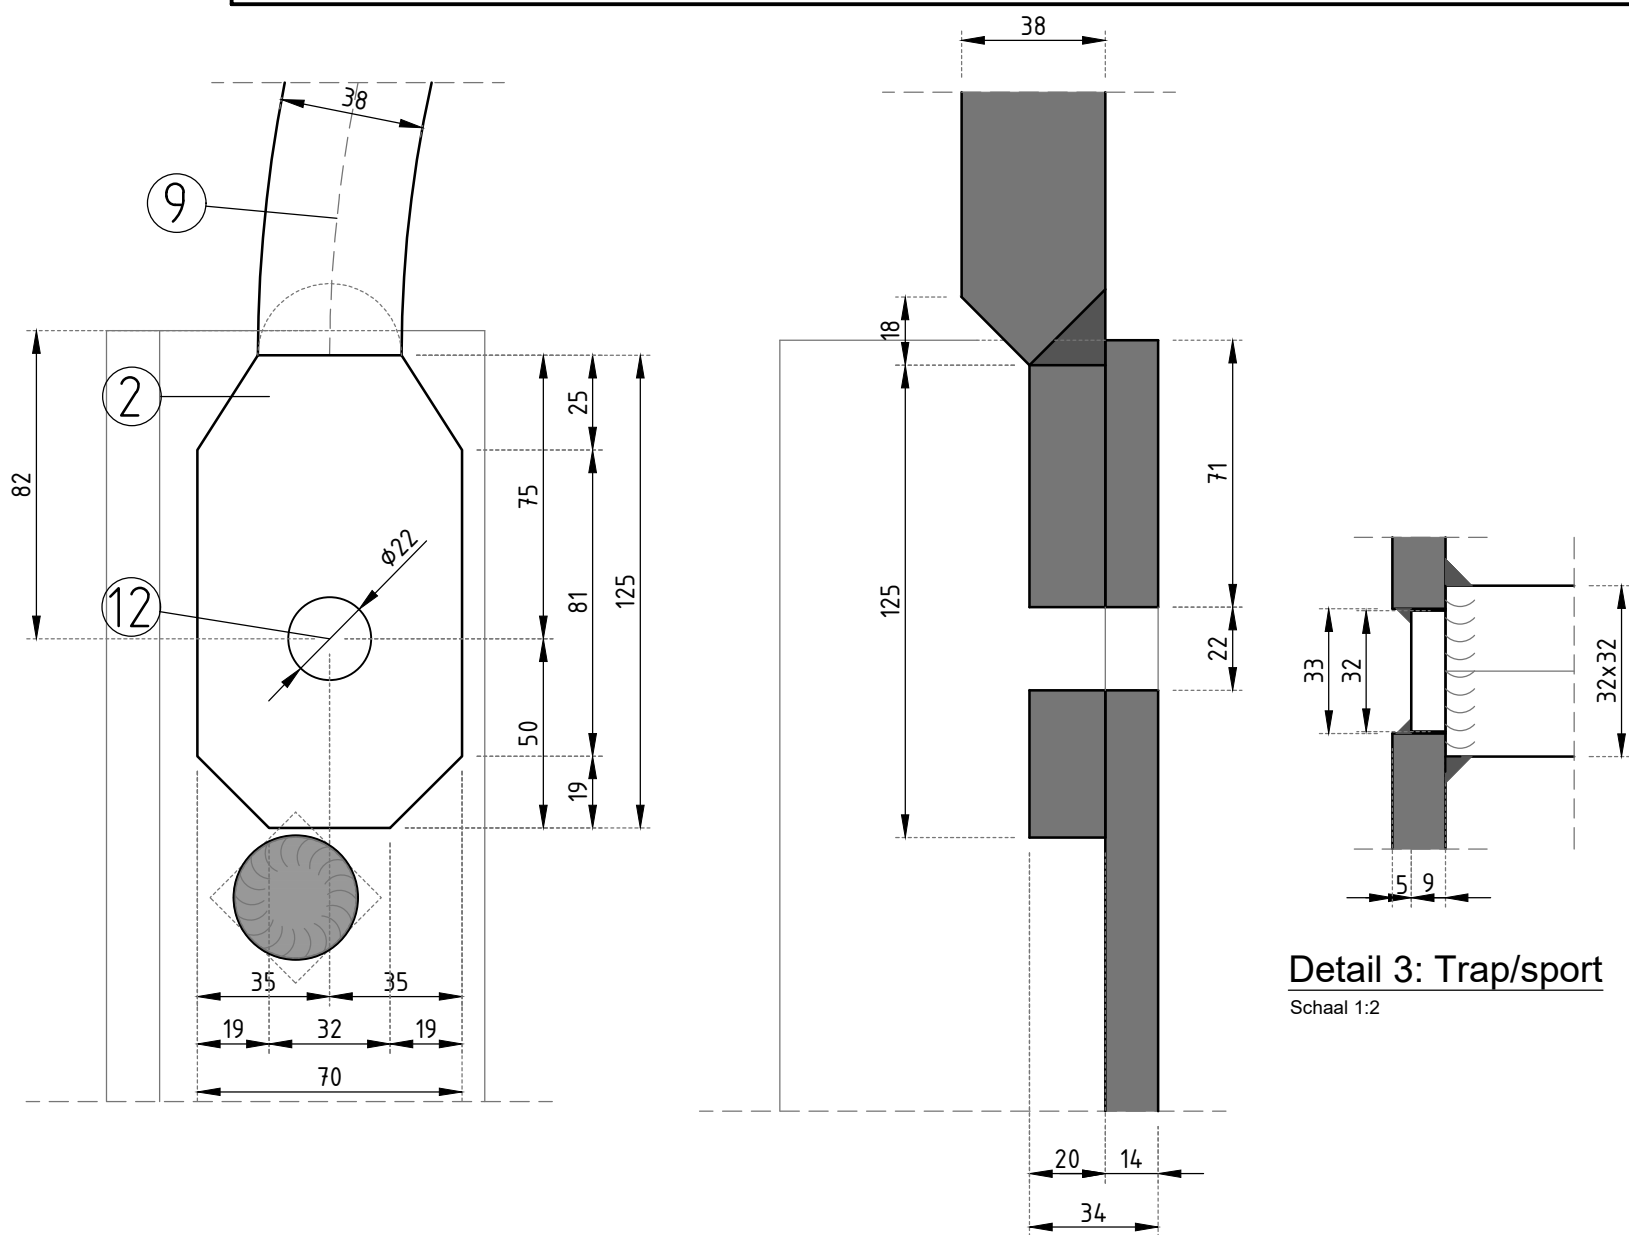

- Conservering conform overeenkomst
- Kadeconsole niet allemaal vervangen. (zie overeenkomst)

MATERIAALSTAAT COMPLETE STALEN REDDINGSTRAP					
Stuknr.	Aantal	Omschrijving	Lengte	Materiaal	Opmerking
1	2	Hoek 100x100x14	4710	S235JR	
2	2	70x20	125	S235JR	
3	4	100x20	165	S235JR	Kadeconsole, hoek uithalen ivm las trapconsole
4	4	100x20	250	S235JR	Kadeconsole
5	2	100x20	165	S235JR	Trapconsole, slobgat
6	2	100x20	165	S235JR	Trapconsole, slobgat
7	16	32x32 Vol	624	S235JR	Sport
8	1	Ø60 vol	1353	S235JR	Beugel, R=800
9	2	Ø38 vol	580	S235JR	Beugel, R=350
10	8	M20	400	S235JR	Chemisch anker
11	2	M20	150	S235JR	Chemisch anker
12	6	M20 8.8	70	S235JR	Bout, borgmoer en sluitring
13	2	60x20	180	S235JR	Bevestiging kade

Waterbouwkundige werkzaamheden
Regio Den helder - Texel
Specificatie:
Reddingstrap
Aanzicht, doorsnede en details

Objectnummer:	09D04 en 14B03	Getekend:	ing. P. Riemers
Gebouwnummer:		Gecontroleerd:	ing. M. Kootstra
Besteknummer:	20483	Datum:	05-12-2019
Projectnummer:	20483	Schaal:	div.
Fase:	Contract	Formaat:	A1
Versie:	A	Documentcode:	20483-Contract-C030