
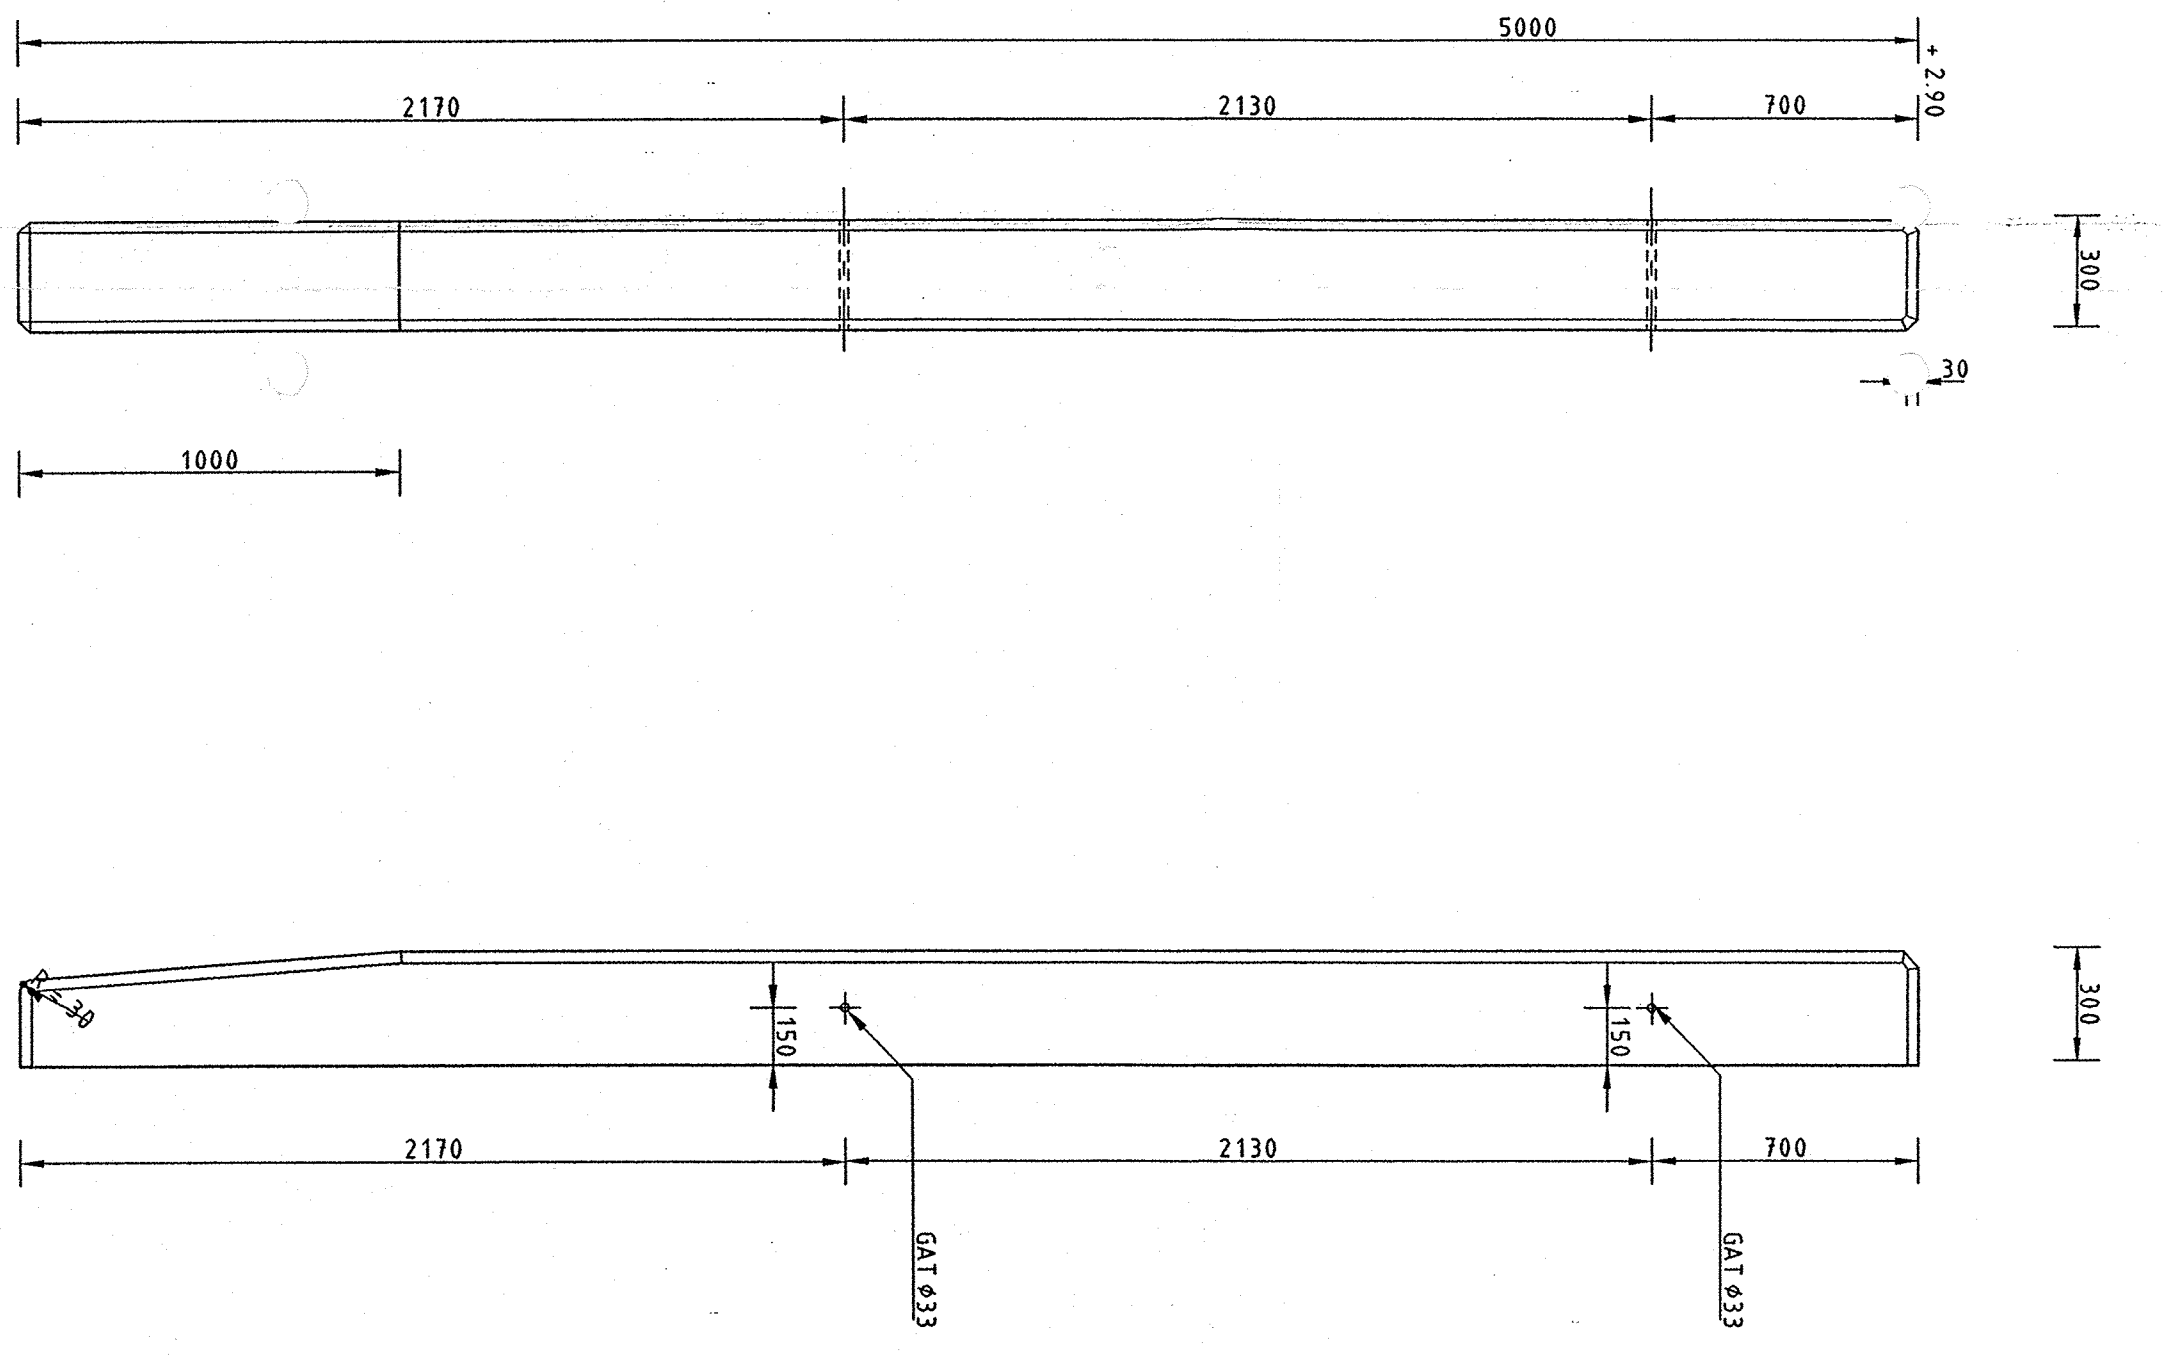
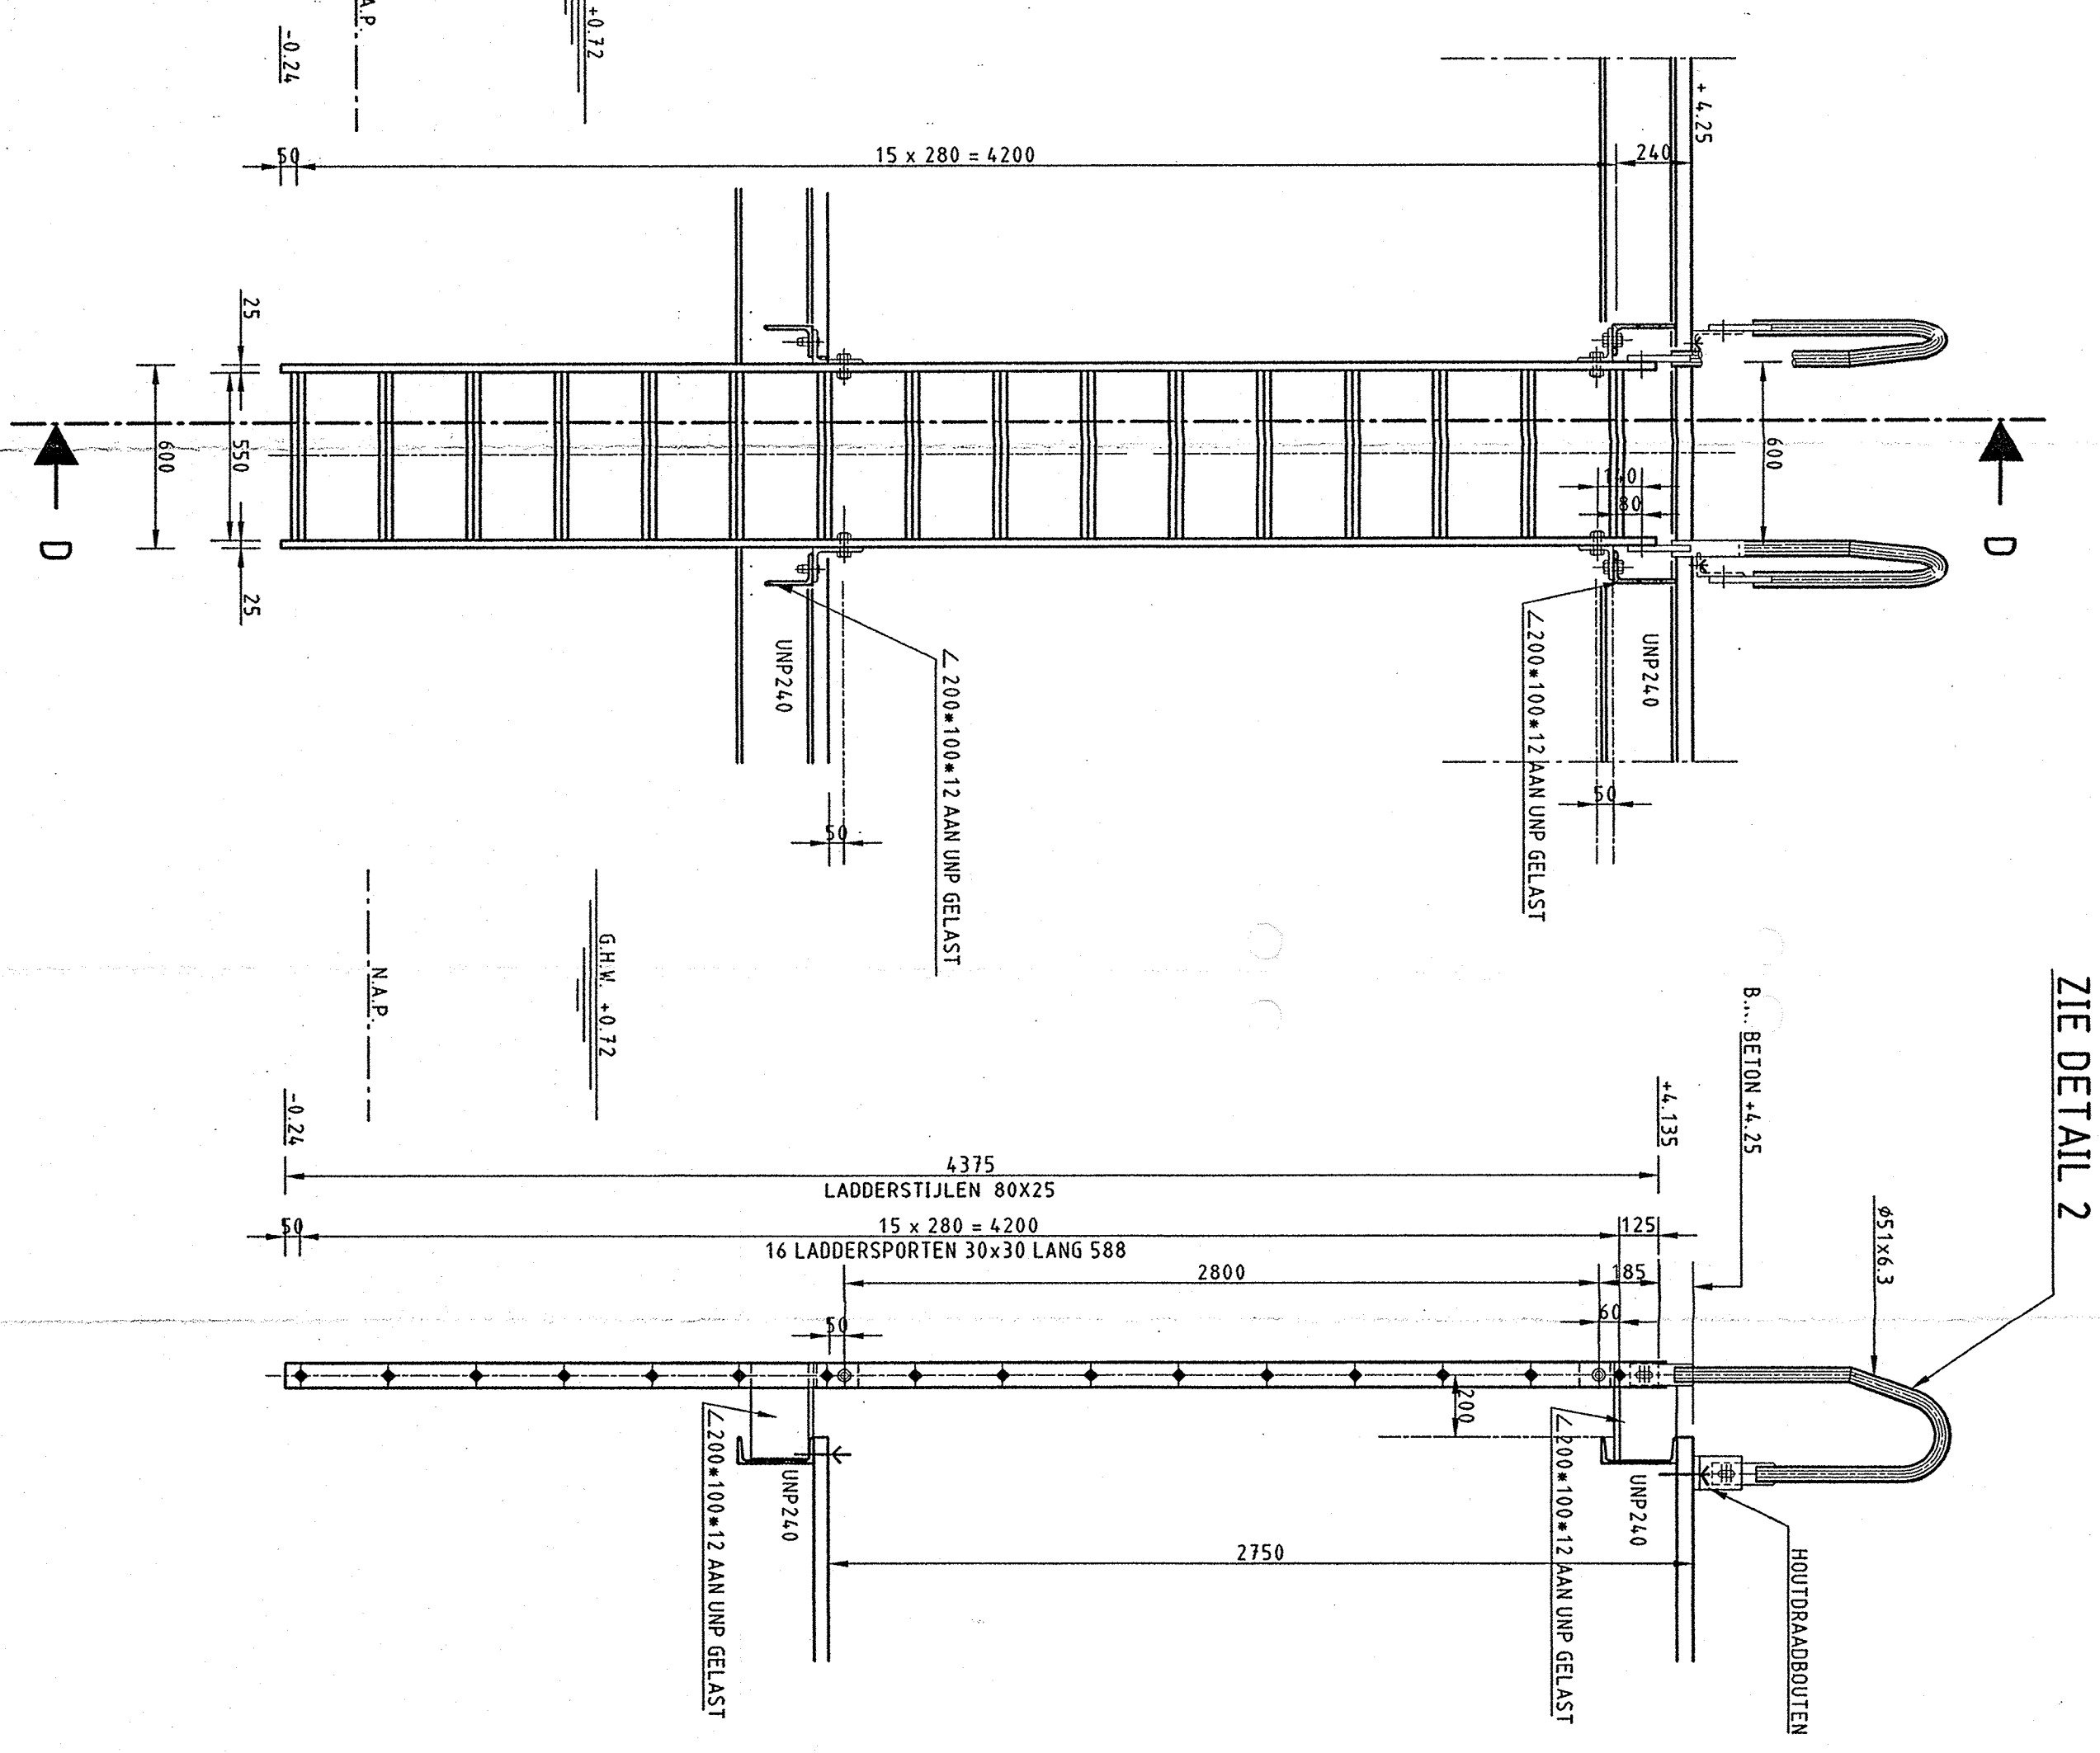
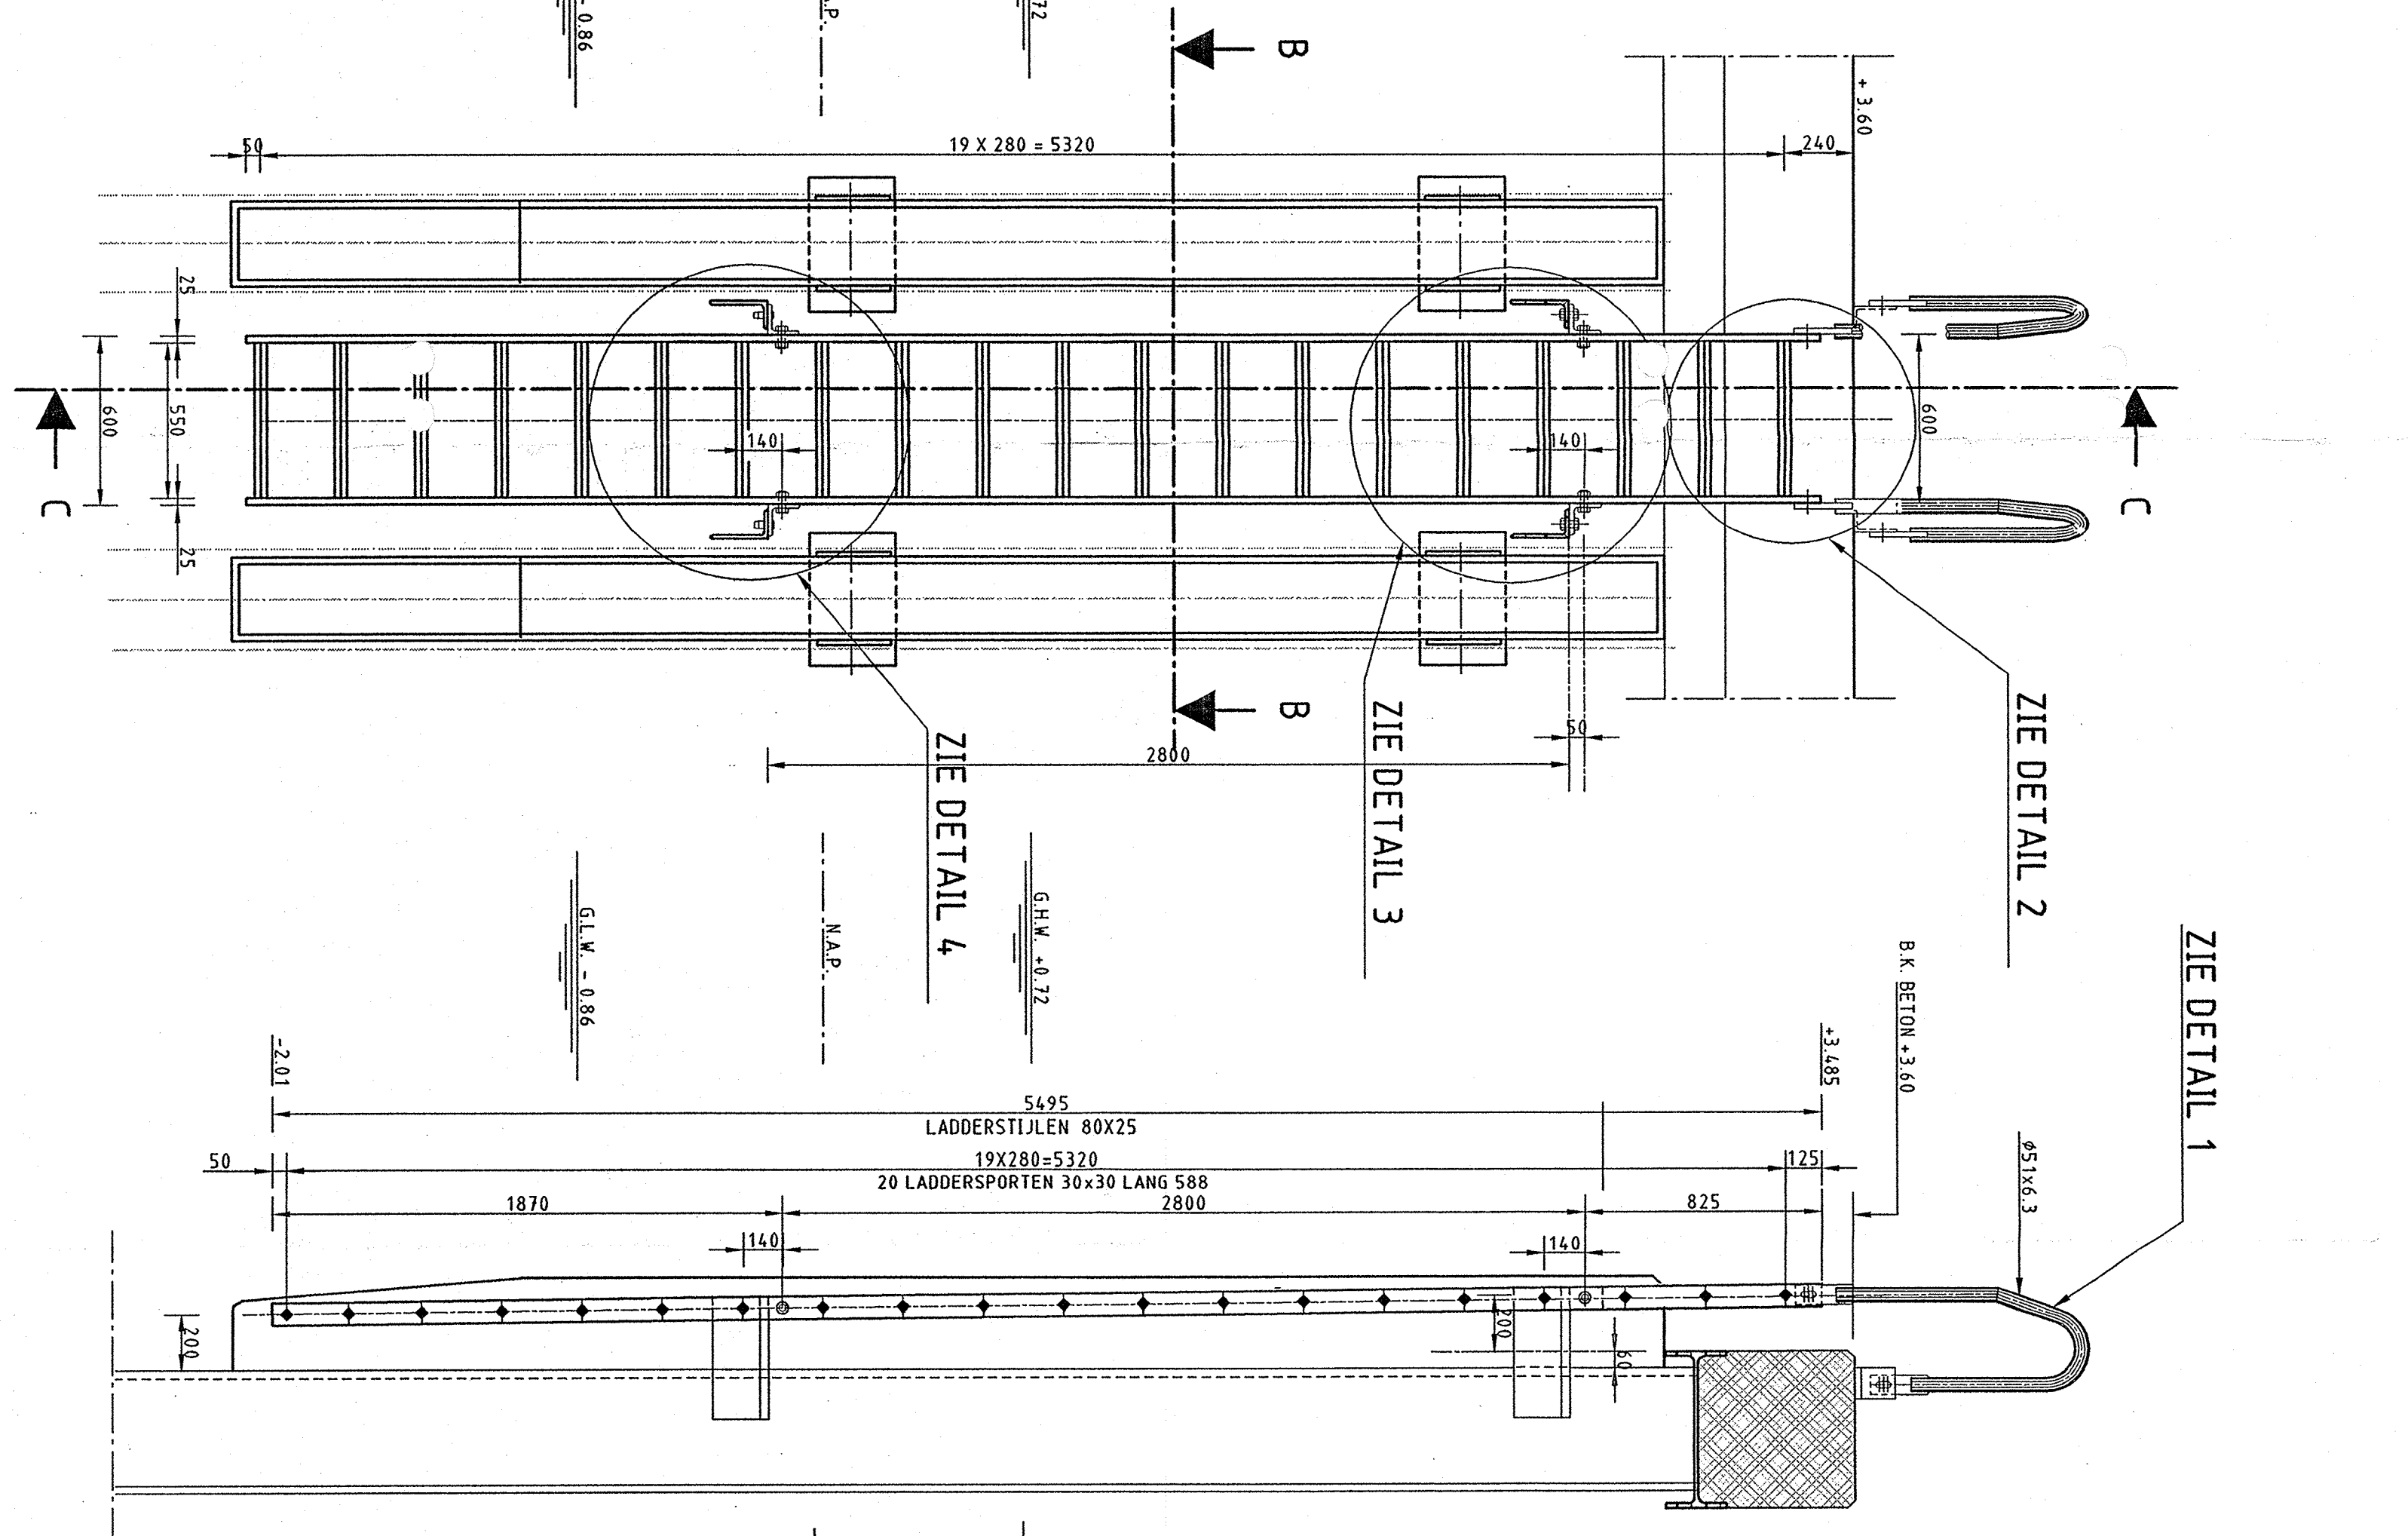


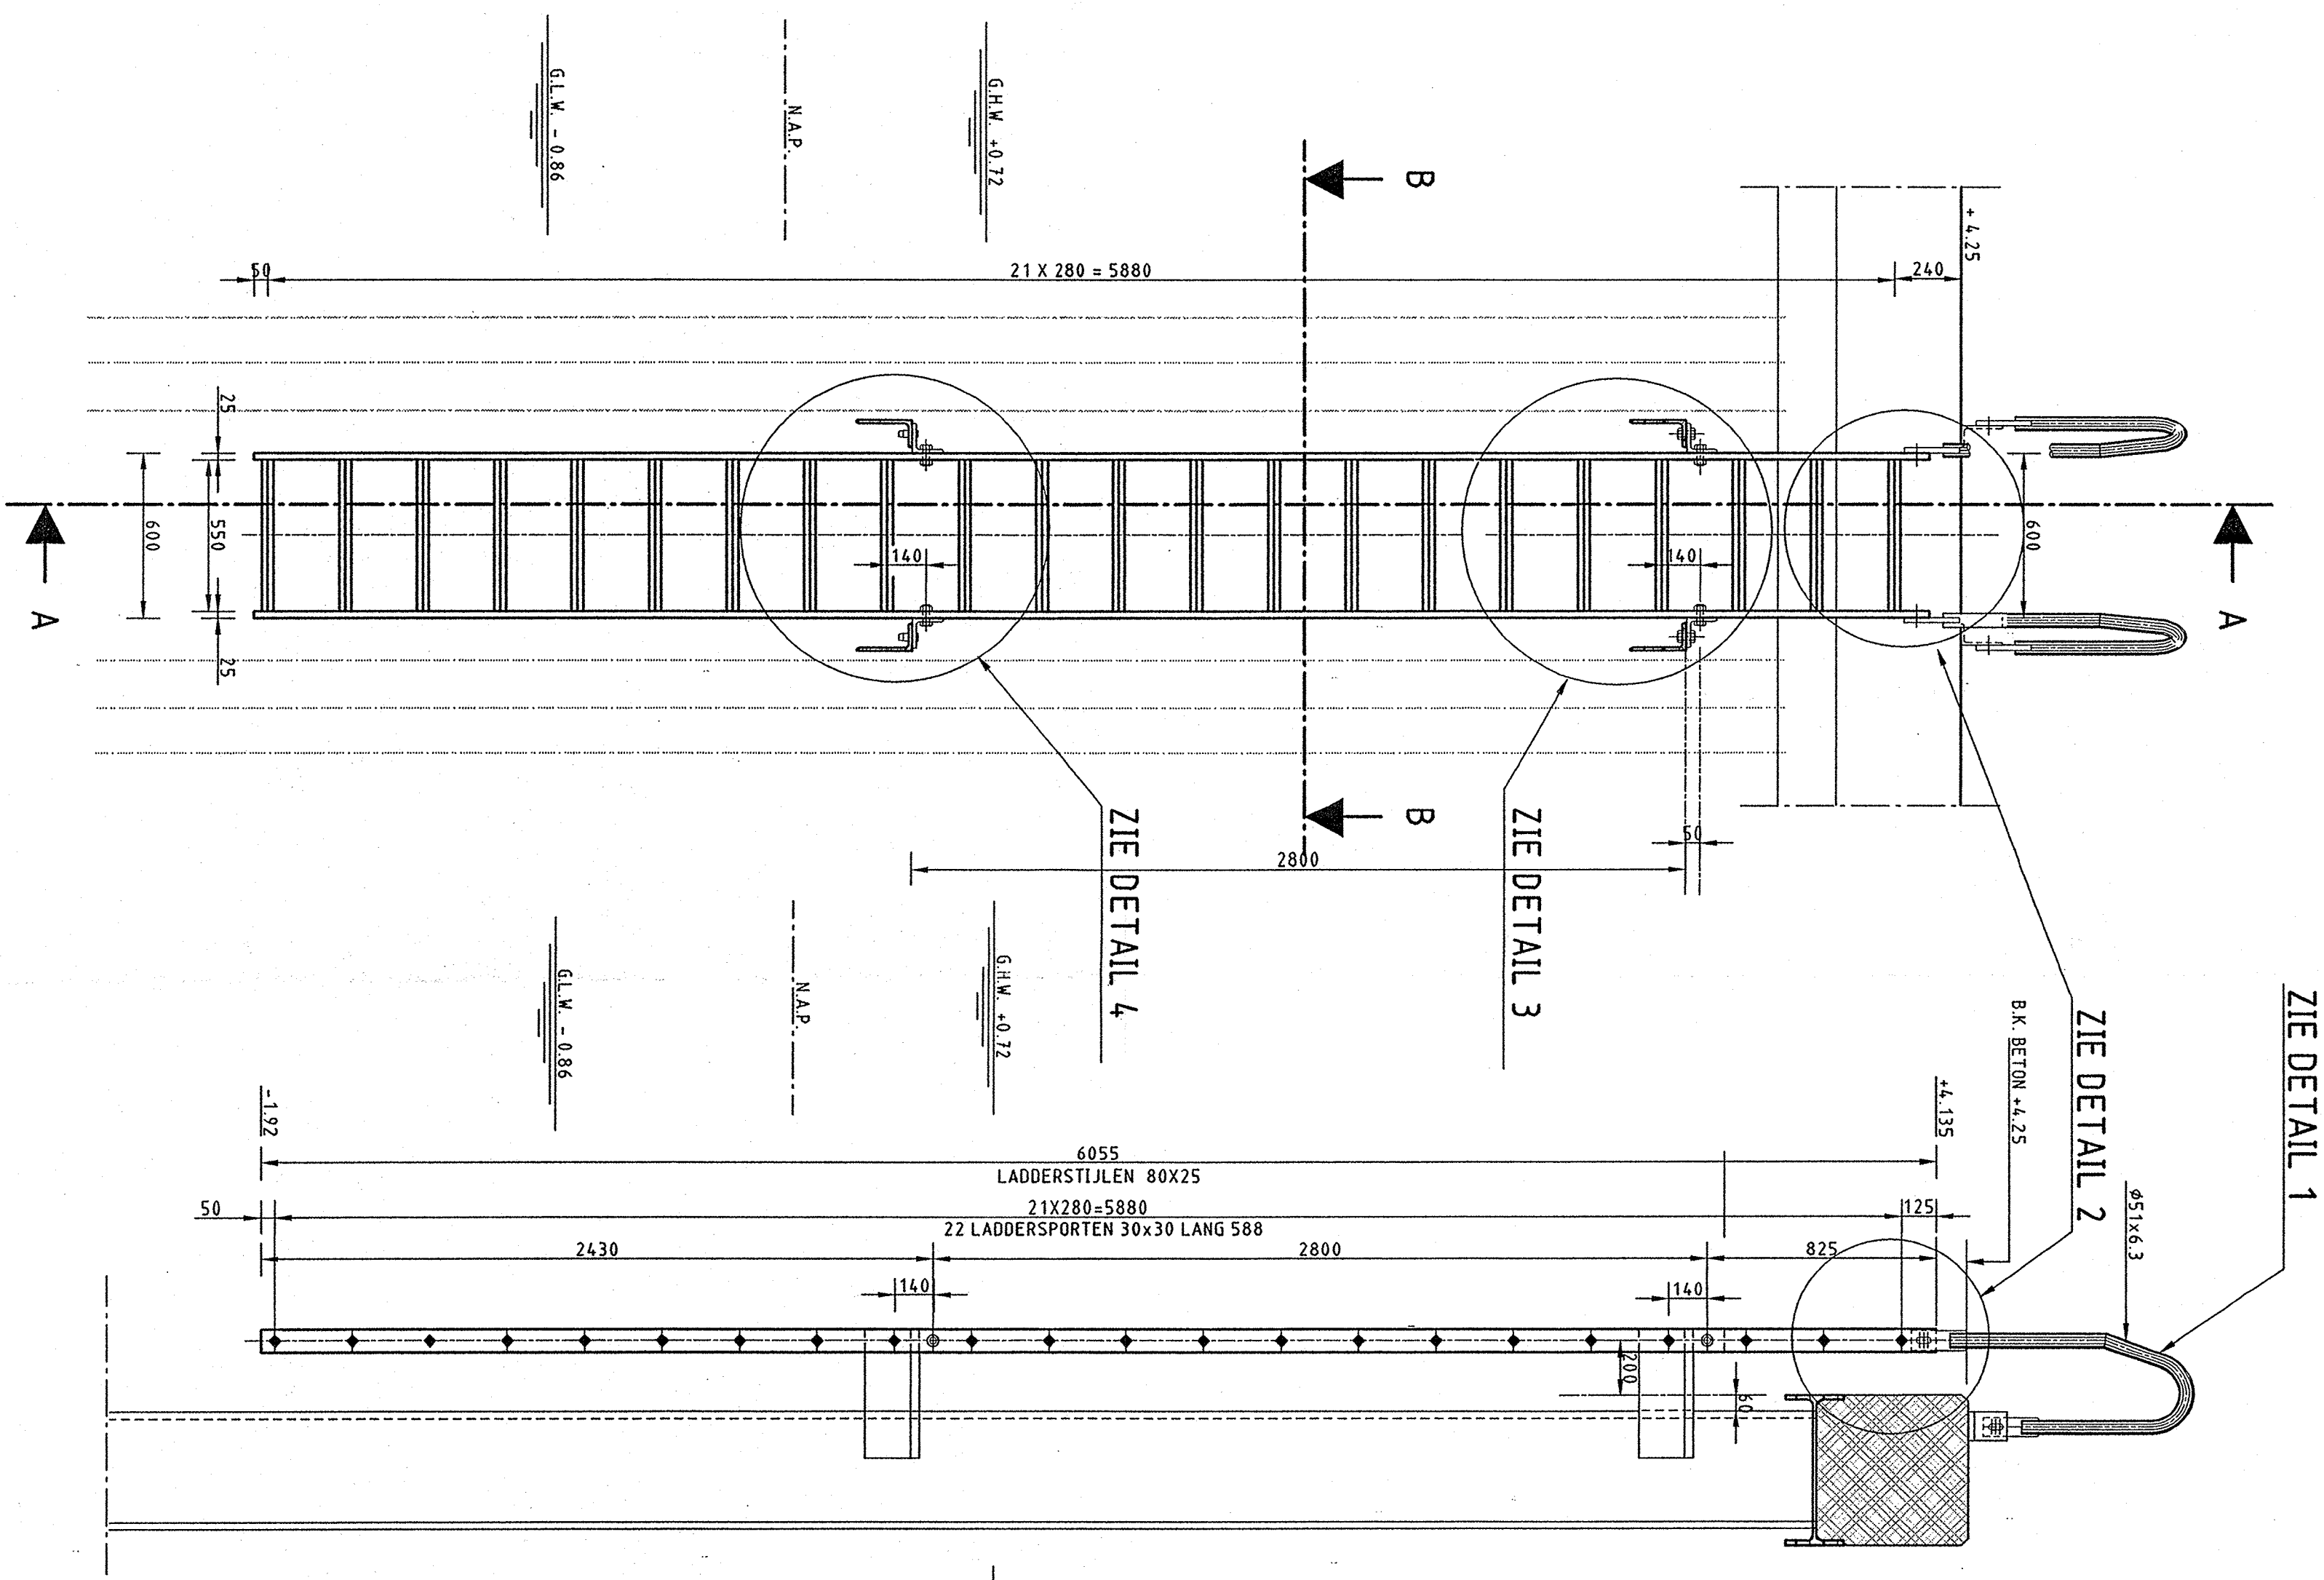

VOORANZICHT - LADDER (1:10)

LADDER - TYPE A

2 x UITVOEREN
VOOR LOCATIE ZIE TEK. 198014

DOORSNEDE A - A (1:20)

VOORANZICHT - LADDER (1:10)

LADDER - TYPE B

5 x UITVOEREN
VOOR LOCATIE ZIE TEK. 198014



DOORSNEDE C - C (1:20)

VOORANZICHT - LADDER (1:10)

LADDER - TYPE C


2 x UITVOEREN
VOOR LOCATIE ZIE TEK. 198010

DOORSNEDE D - D (1:20)

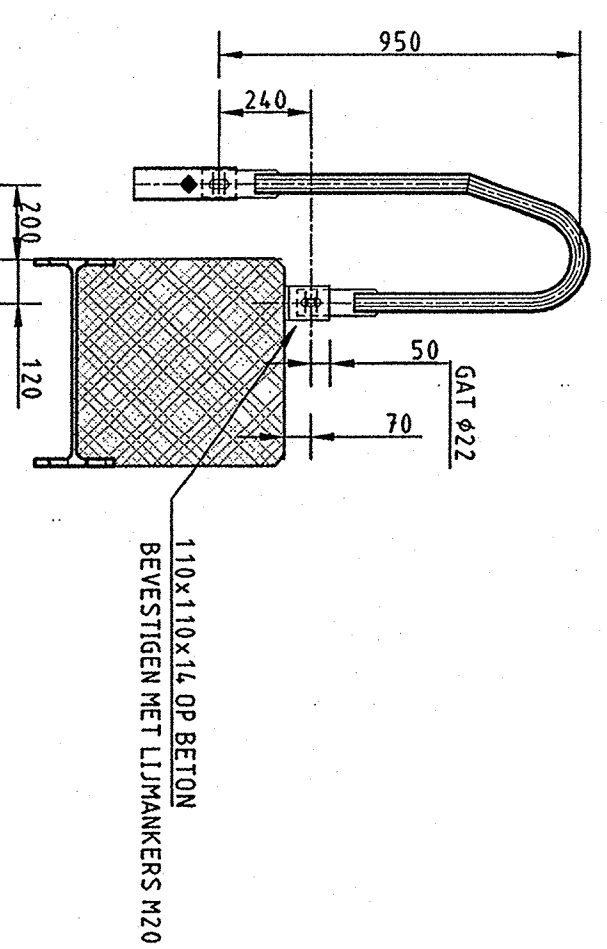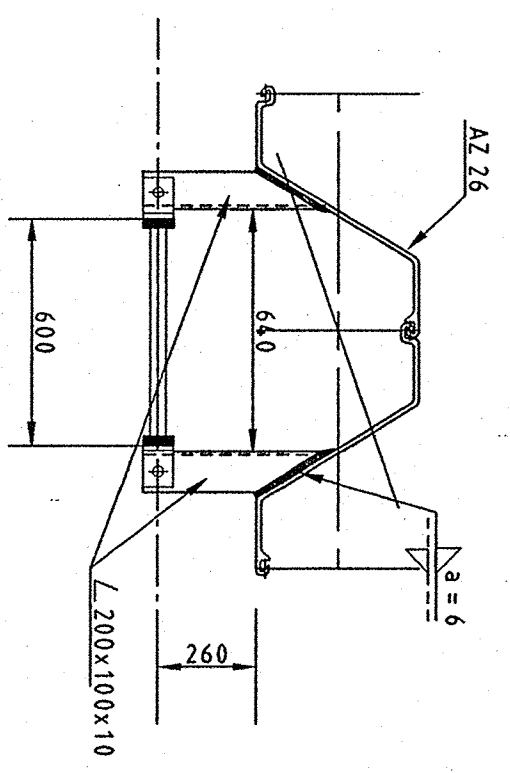


DOORSNEDE B - B (1:20)

DETAIL 1 (1:20)

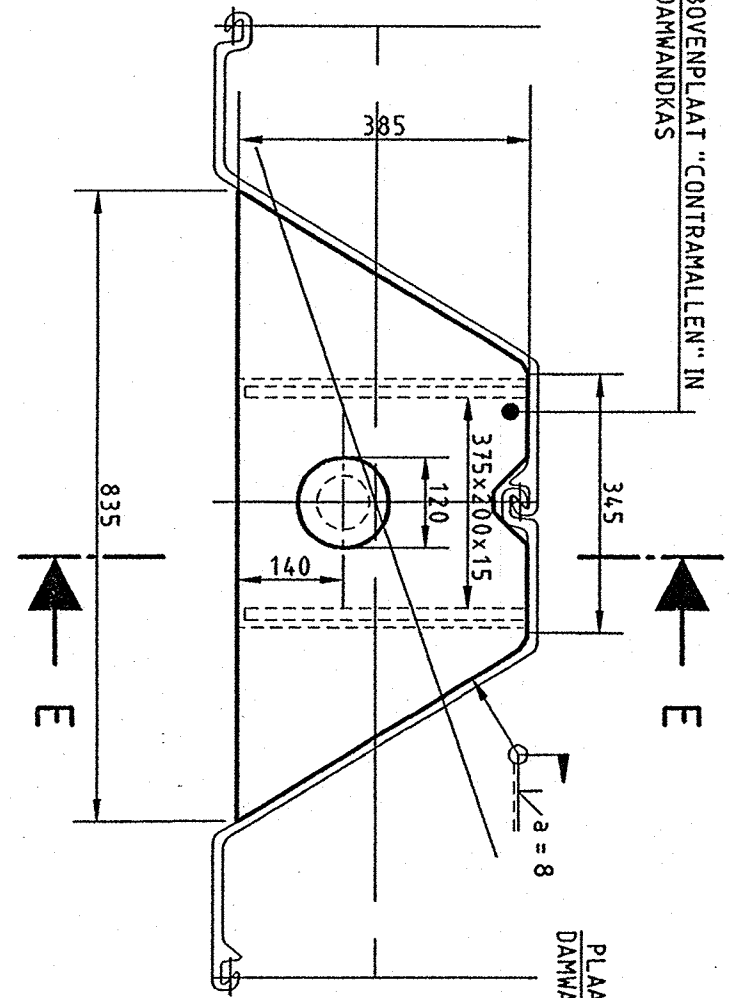


BOVENANZICHT (1:10)


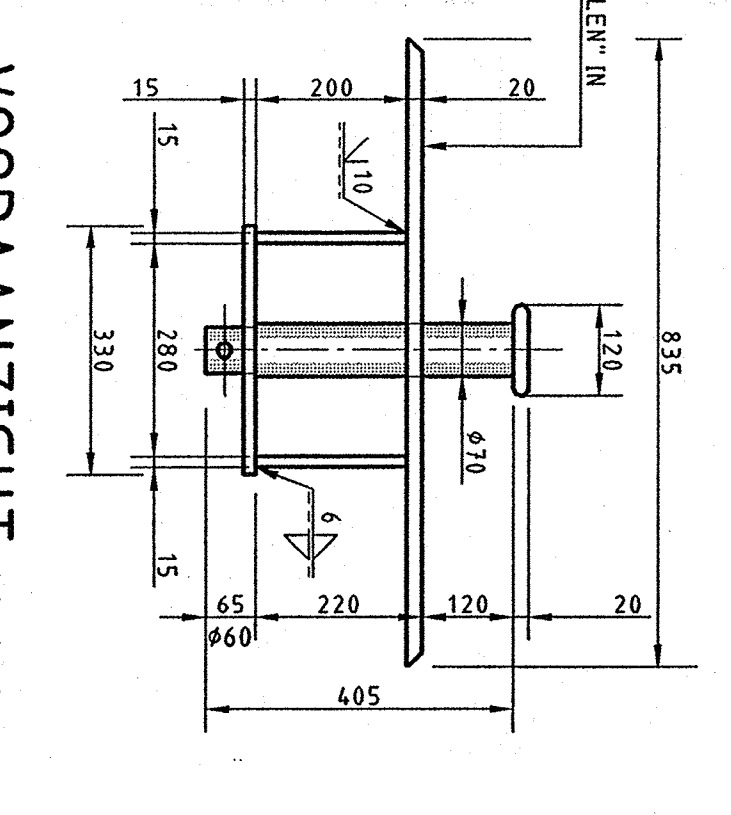


VOORANZICHT (1:10)


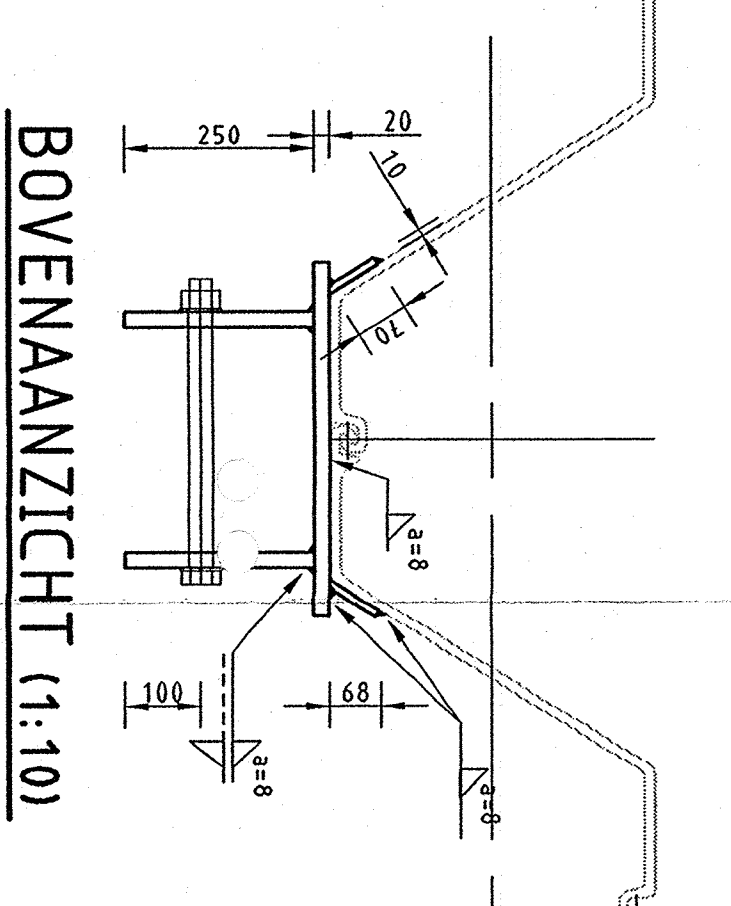


BOVENANZICHT (1:10)


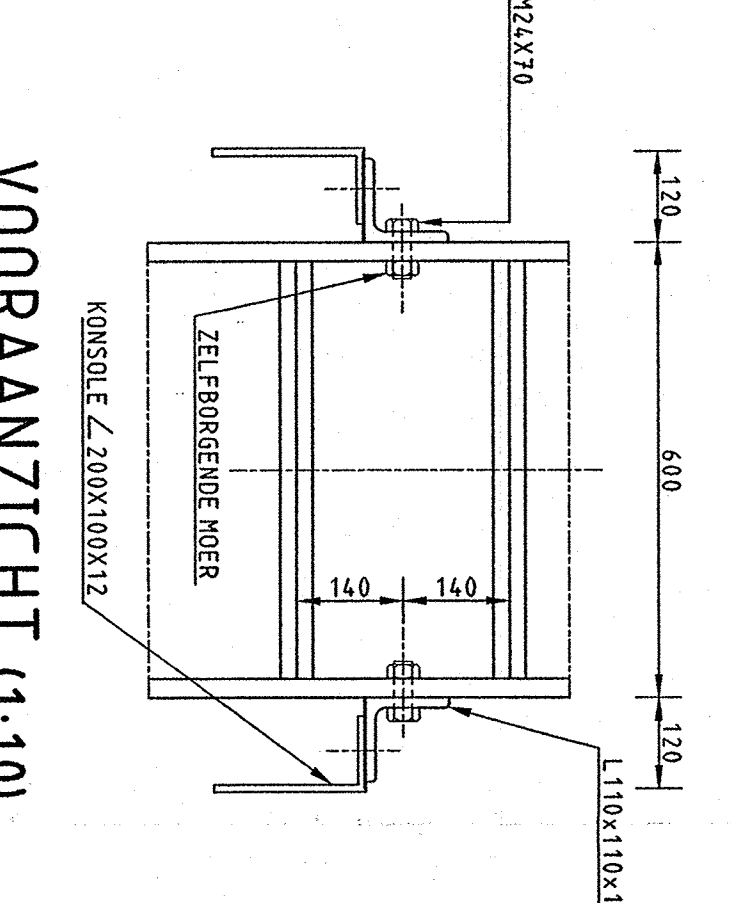

VOORANZICHT (1:10)


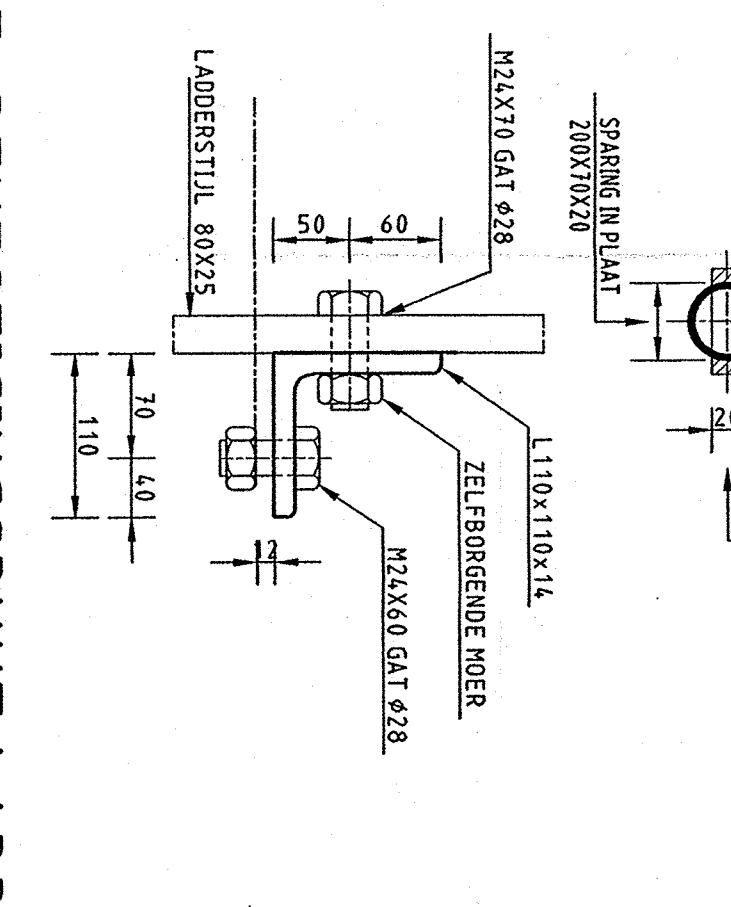


BOVENSTE BEVESTIGINGSPUNT LADDER (1:5)



ZIJANZICHT (1:5)


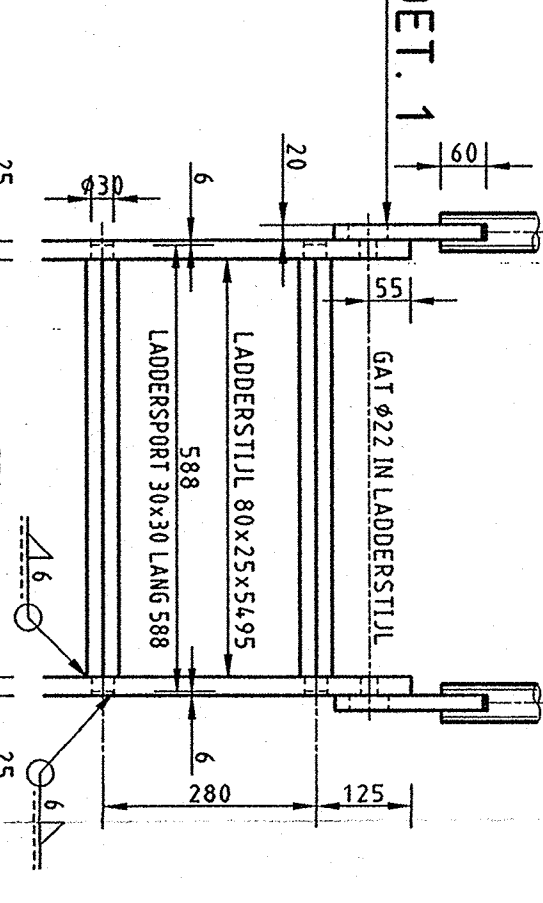


VOORANZICHT (1:10)


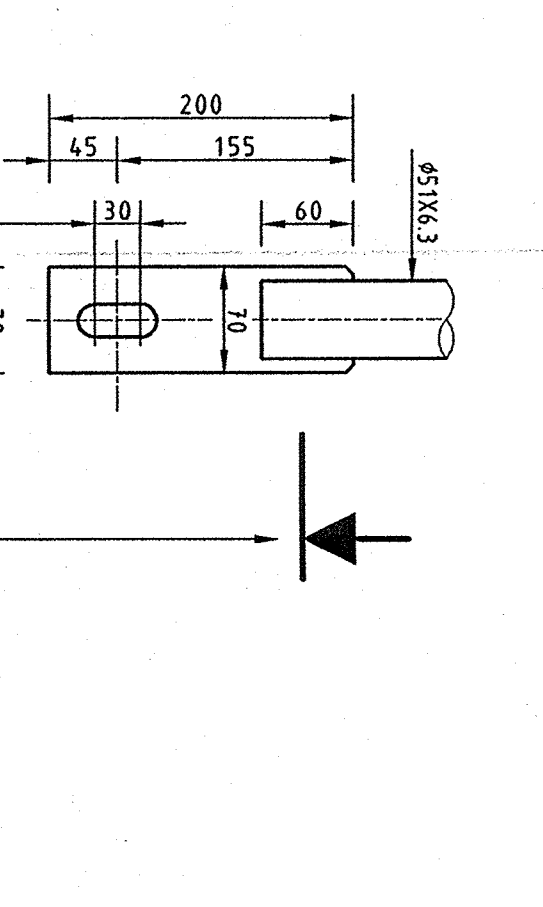


ZIJANZICHT (1:5)


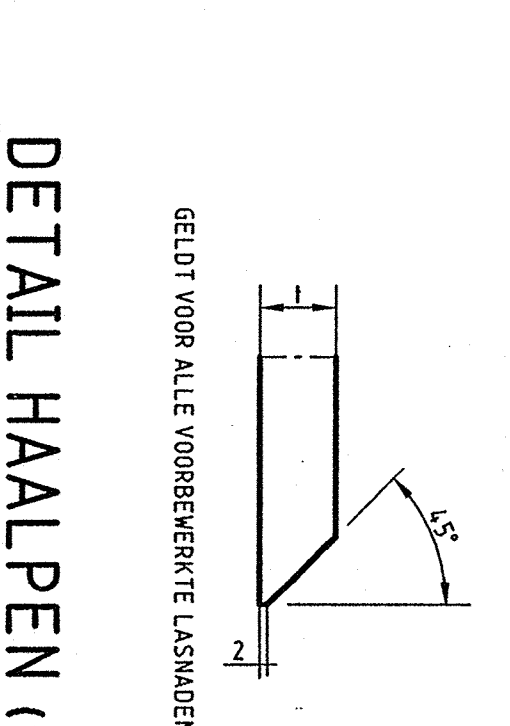


DETAIL HAALPEN (1:10)

6 x UITVOEREN

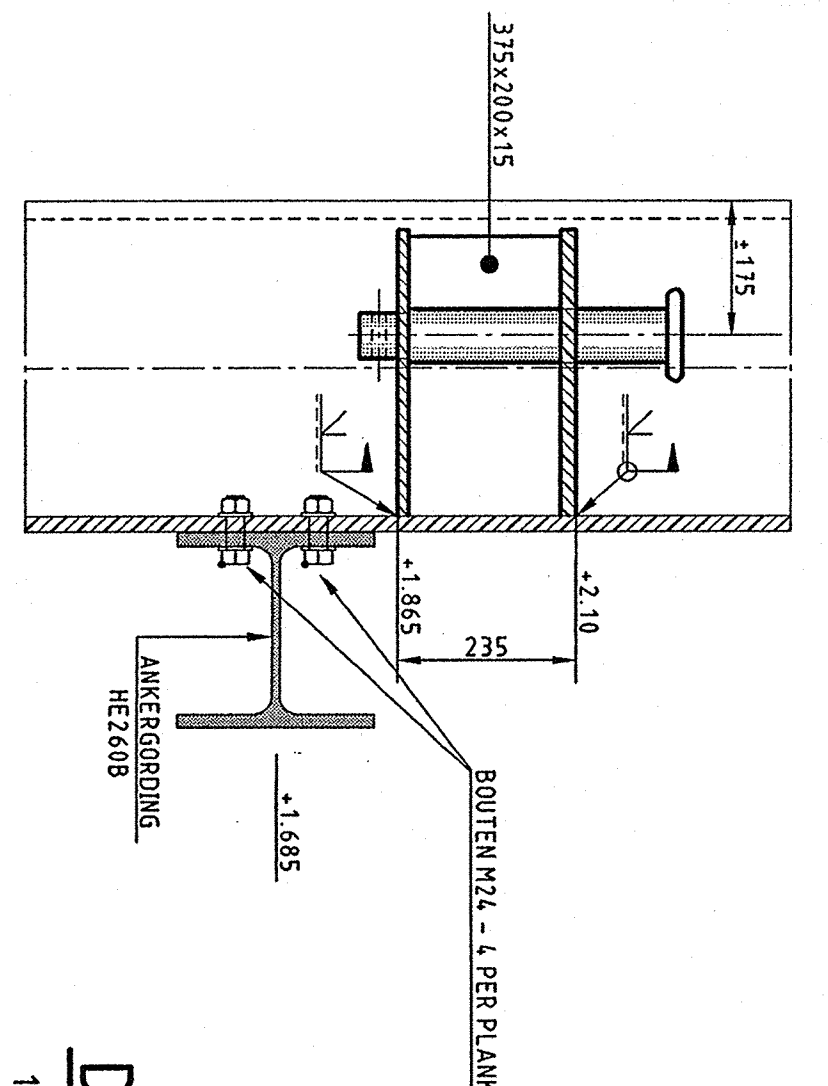


DOORSNEDE E-E (1:10)

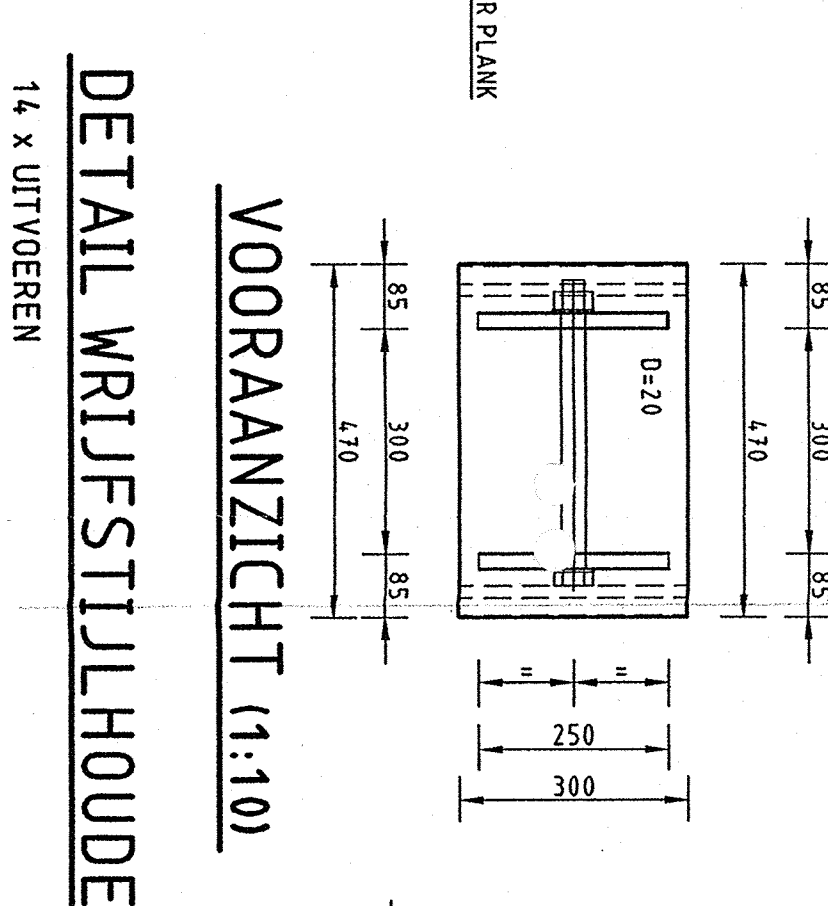


DETAIL WRIJFSTIJLHOUDER (1:10)

14 x UITVOEREN

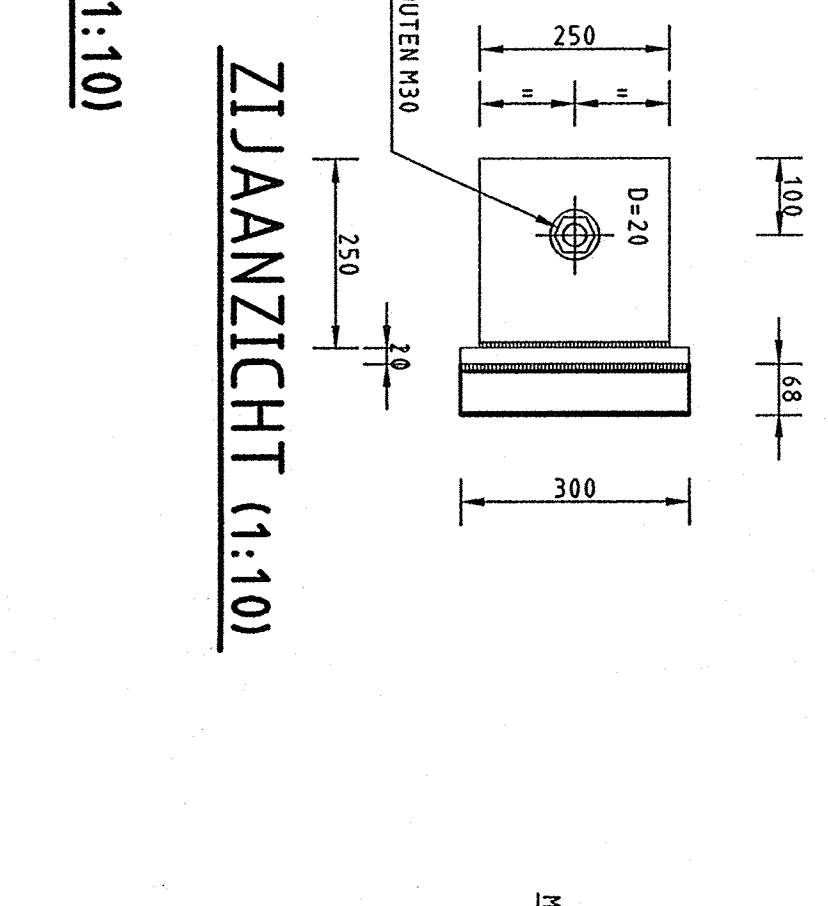


ZIJANZICHT (1:10)

MAATVERHOUDING ZIJANZICHT: 1:10

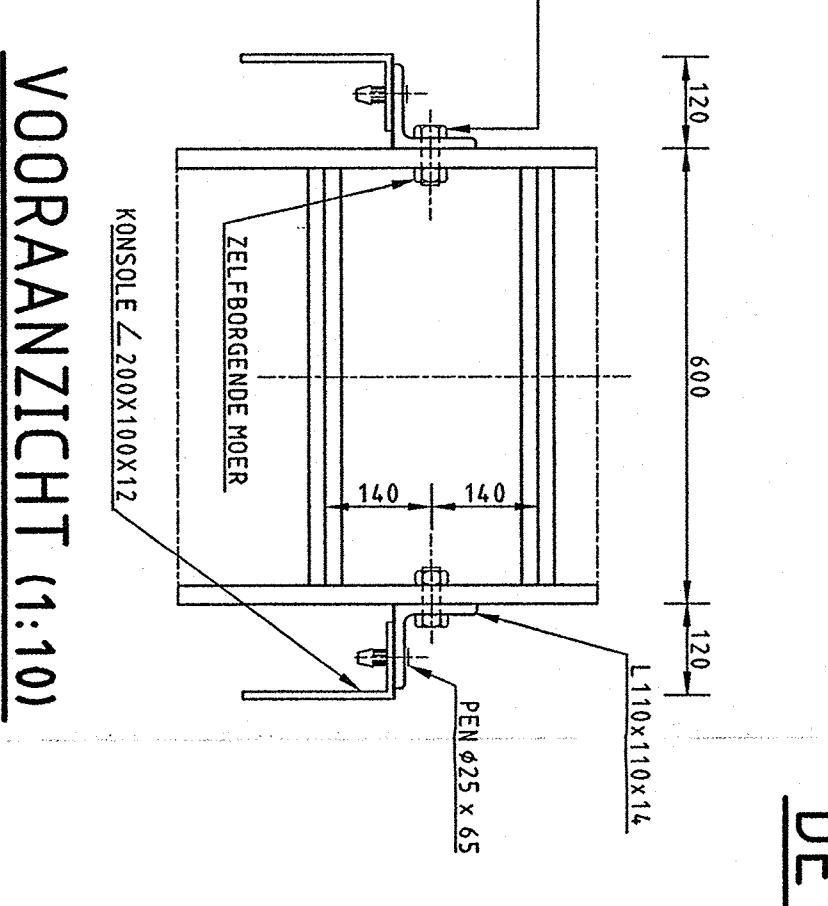

VOORANZICHT (1:10)

DOORNAME EN AANDEKINGEN NIET AANGEGEVEN

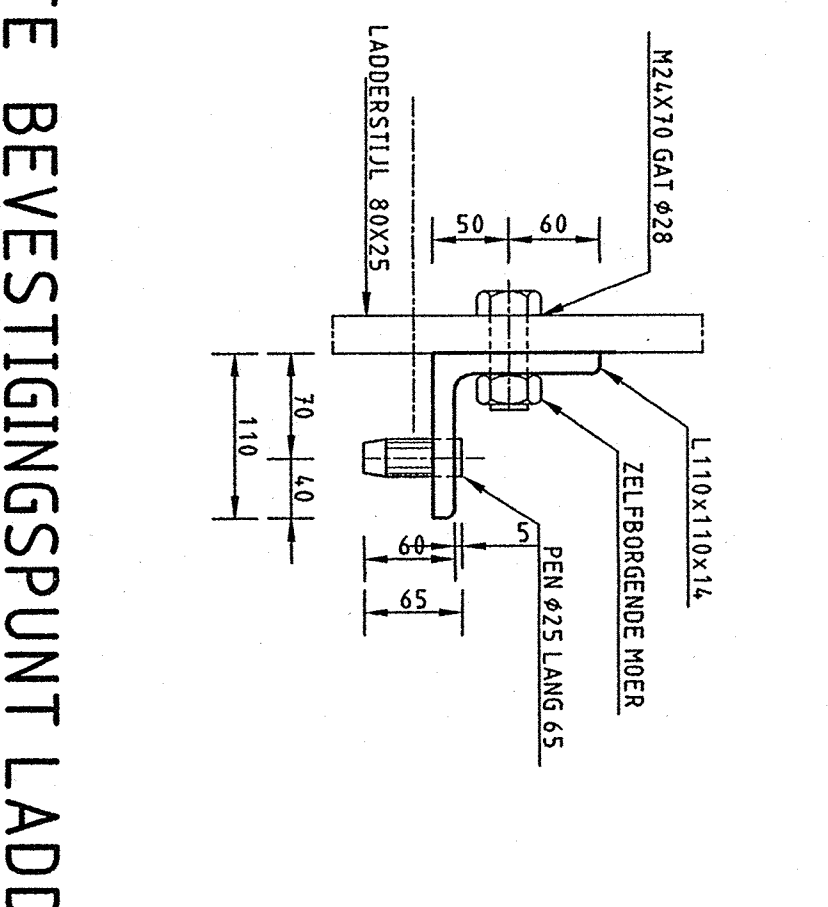

ONDERSTE BEVESTIGINGSPUNT LADDER (1:5)

MAATVERHOUDING BOVENAANZICHT: 1:10

OPMERKINGEN	
- MATERIELEN, TEWIJL, ANDERS AANGEGEVEN	
- HOOGTEKANTEN IN TEWIJL, T.O.V. N.A.P.	
WRIJFSTIJL (1:20)	
14 x UITVOEREN	
MIDZIGINGEN	
f	-
g	-
h	-
