

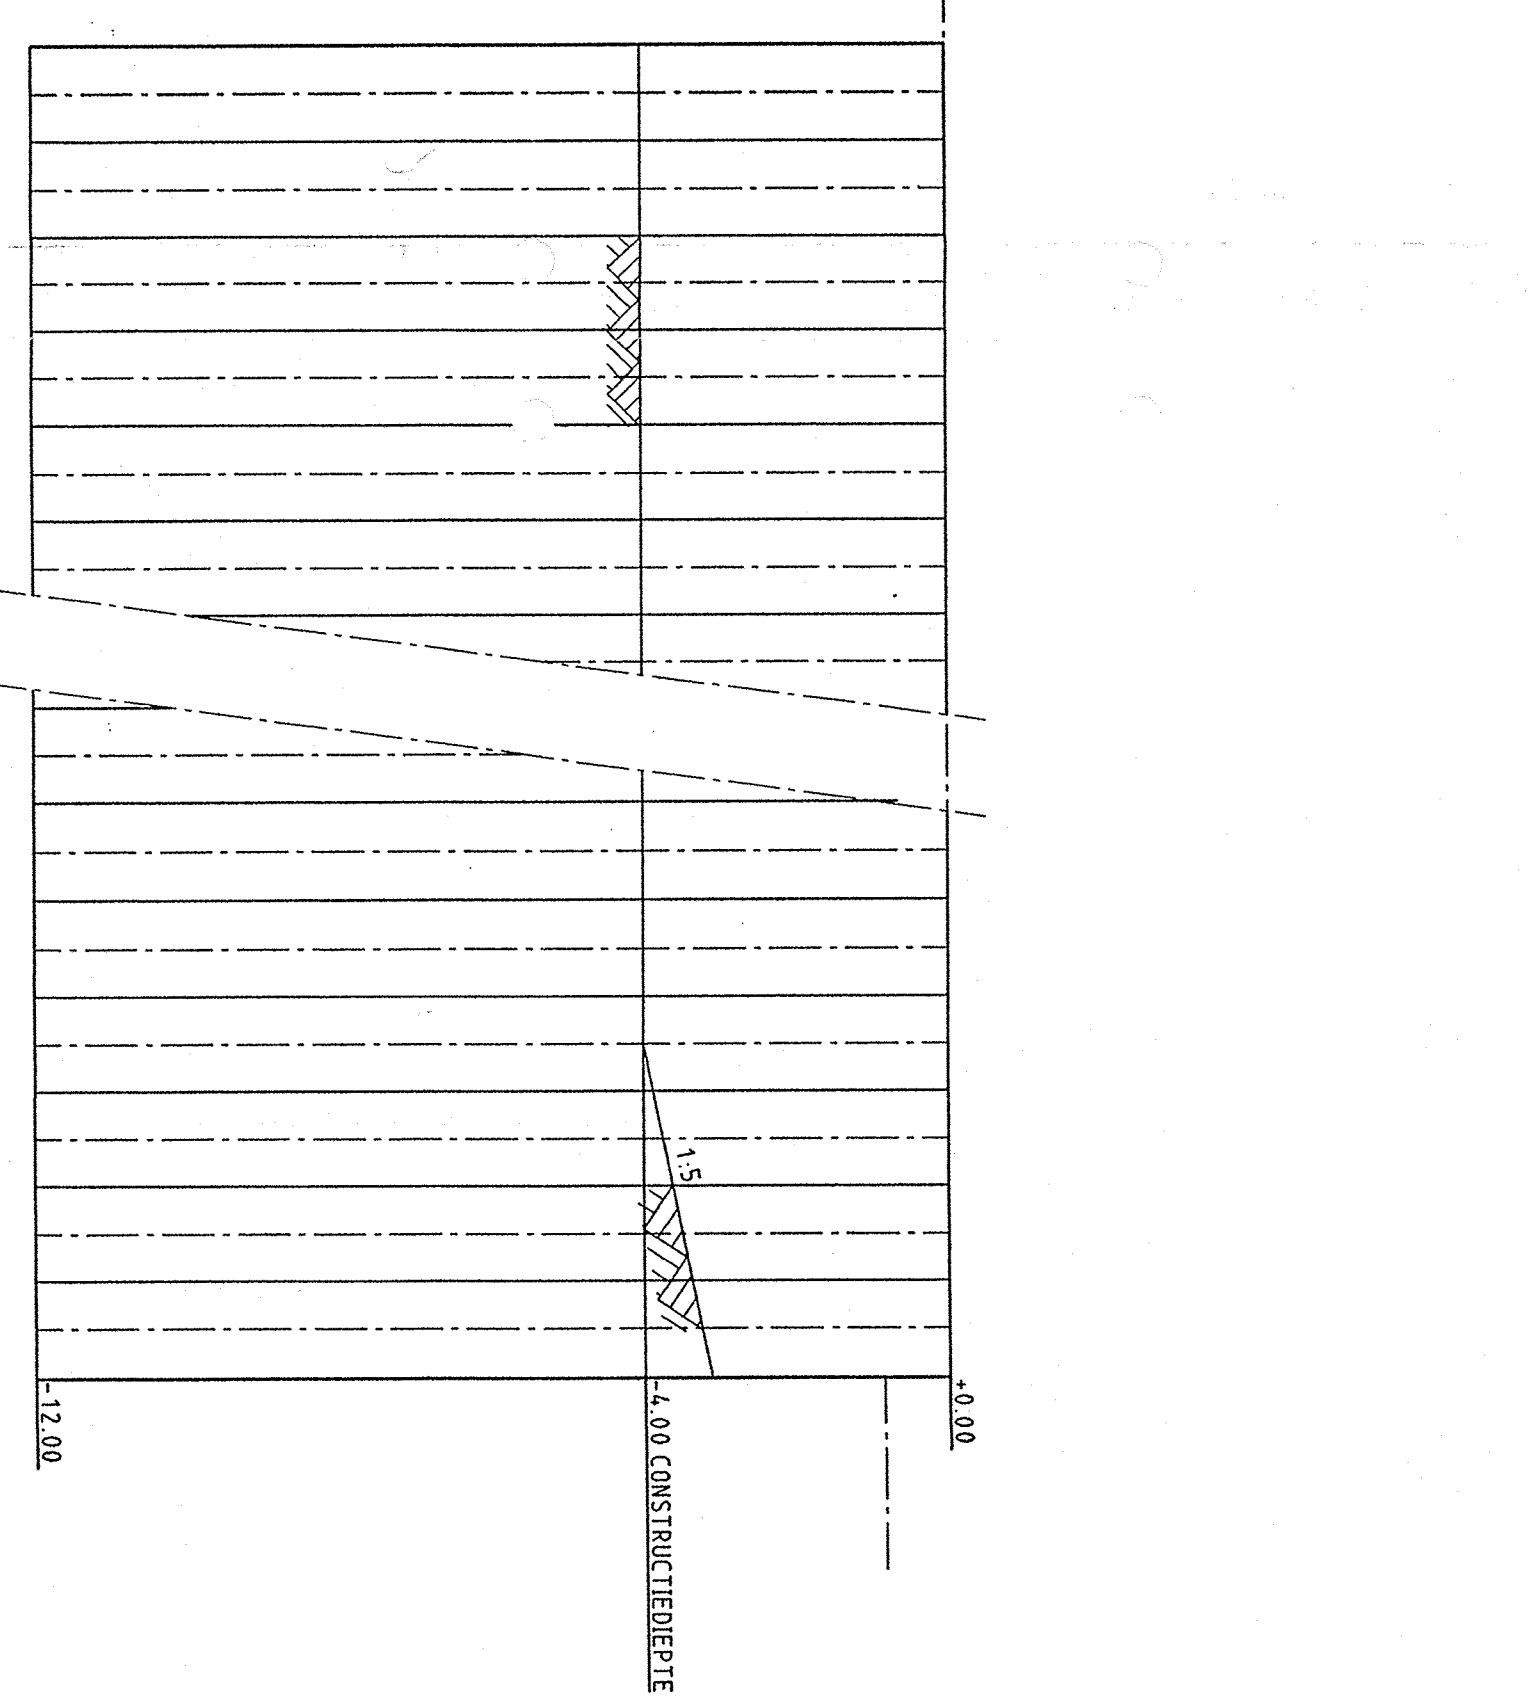
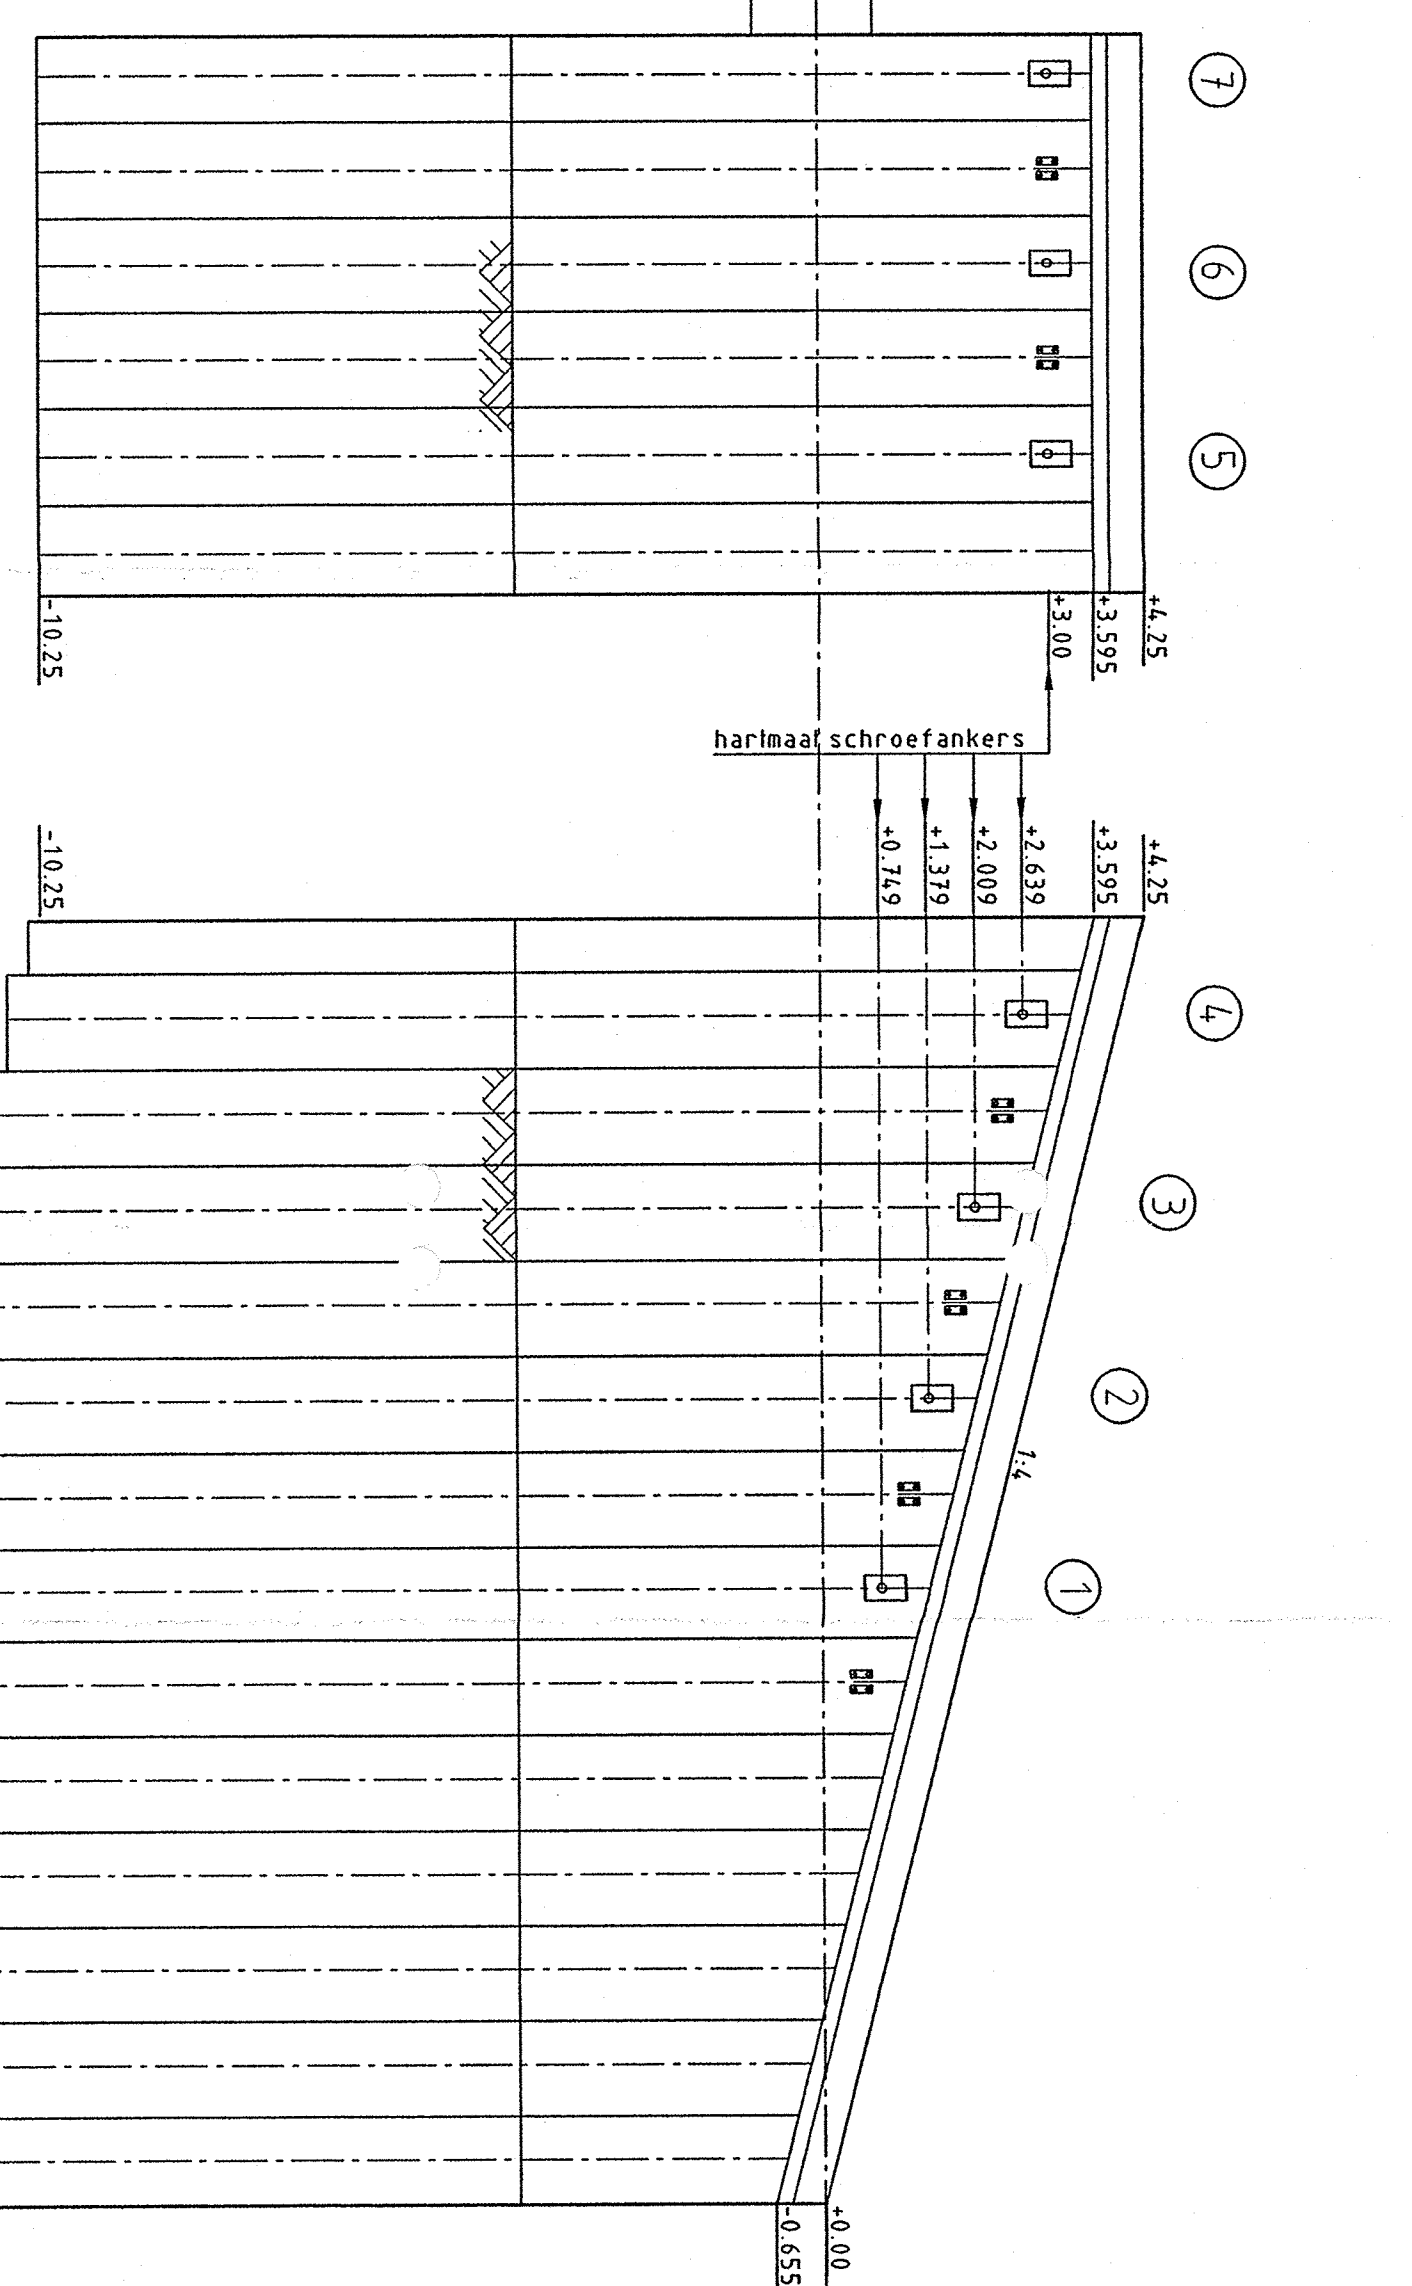
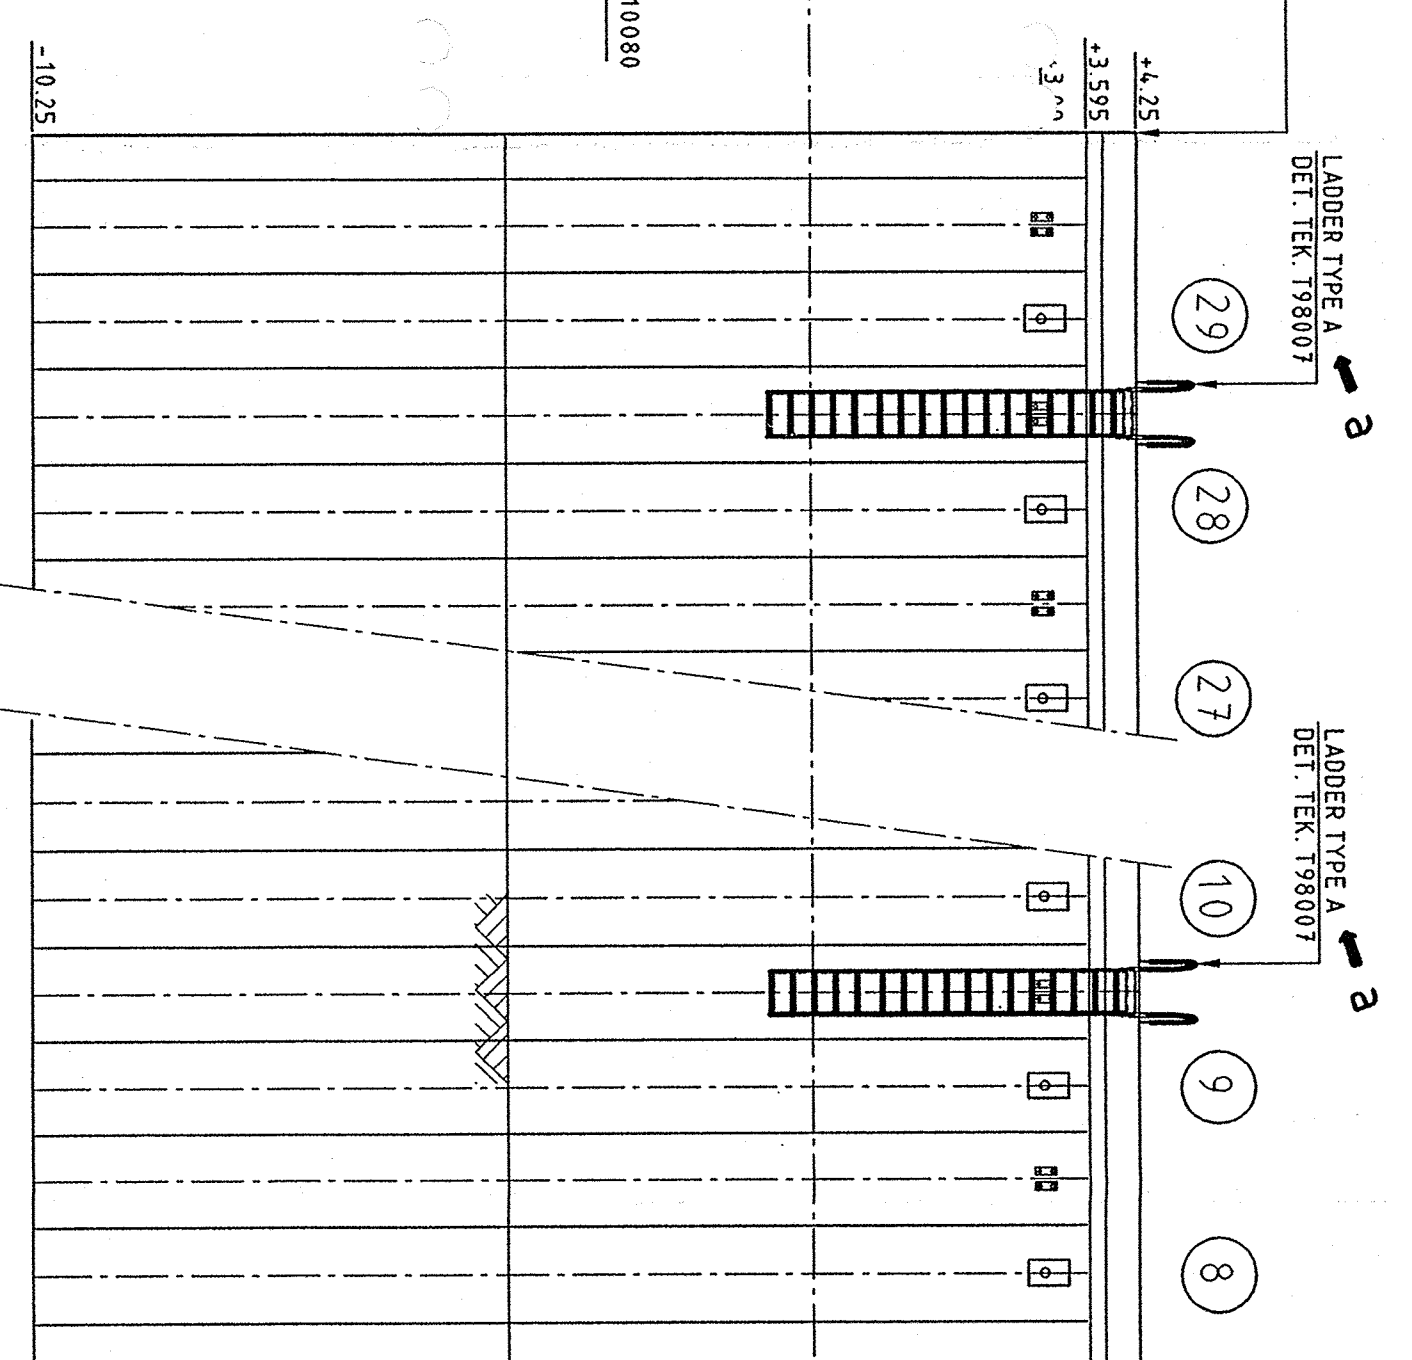
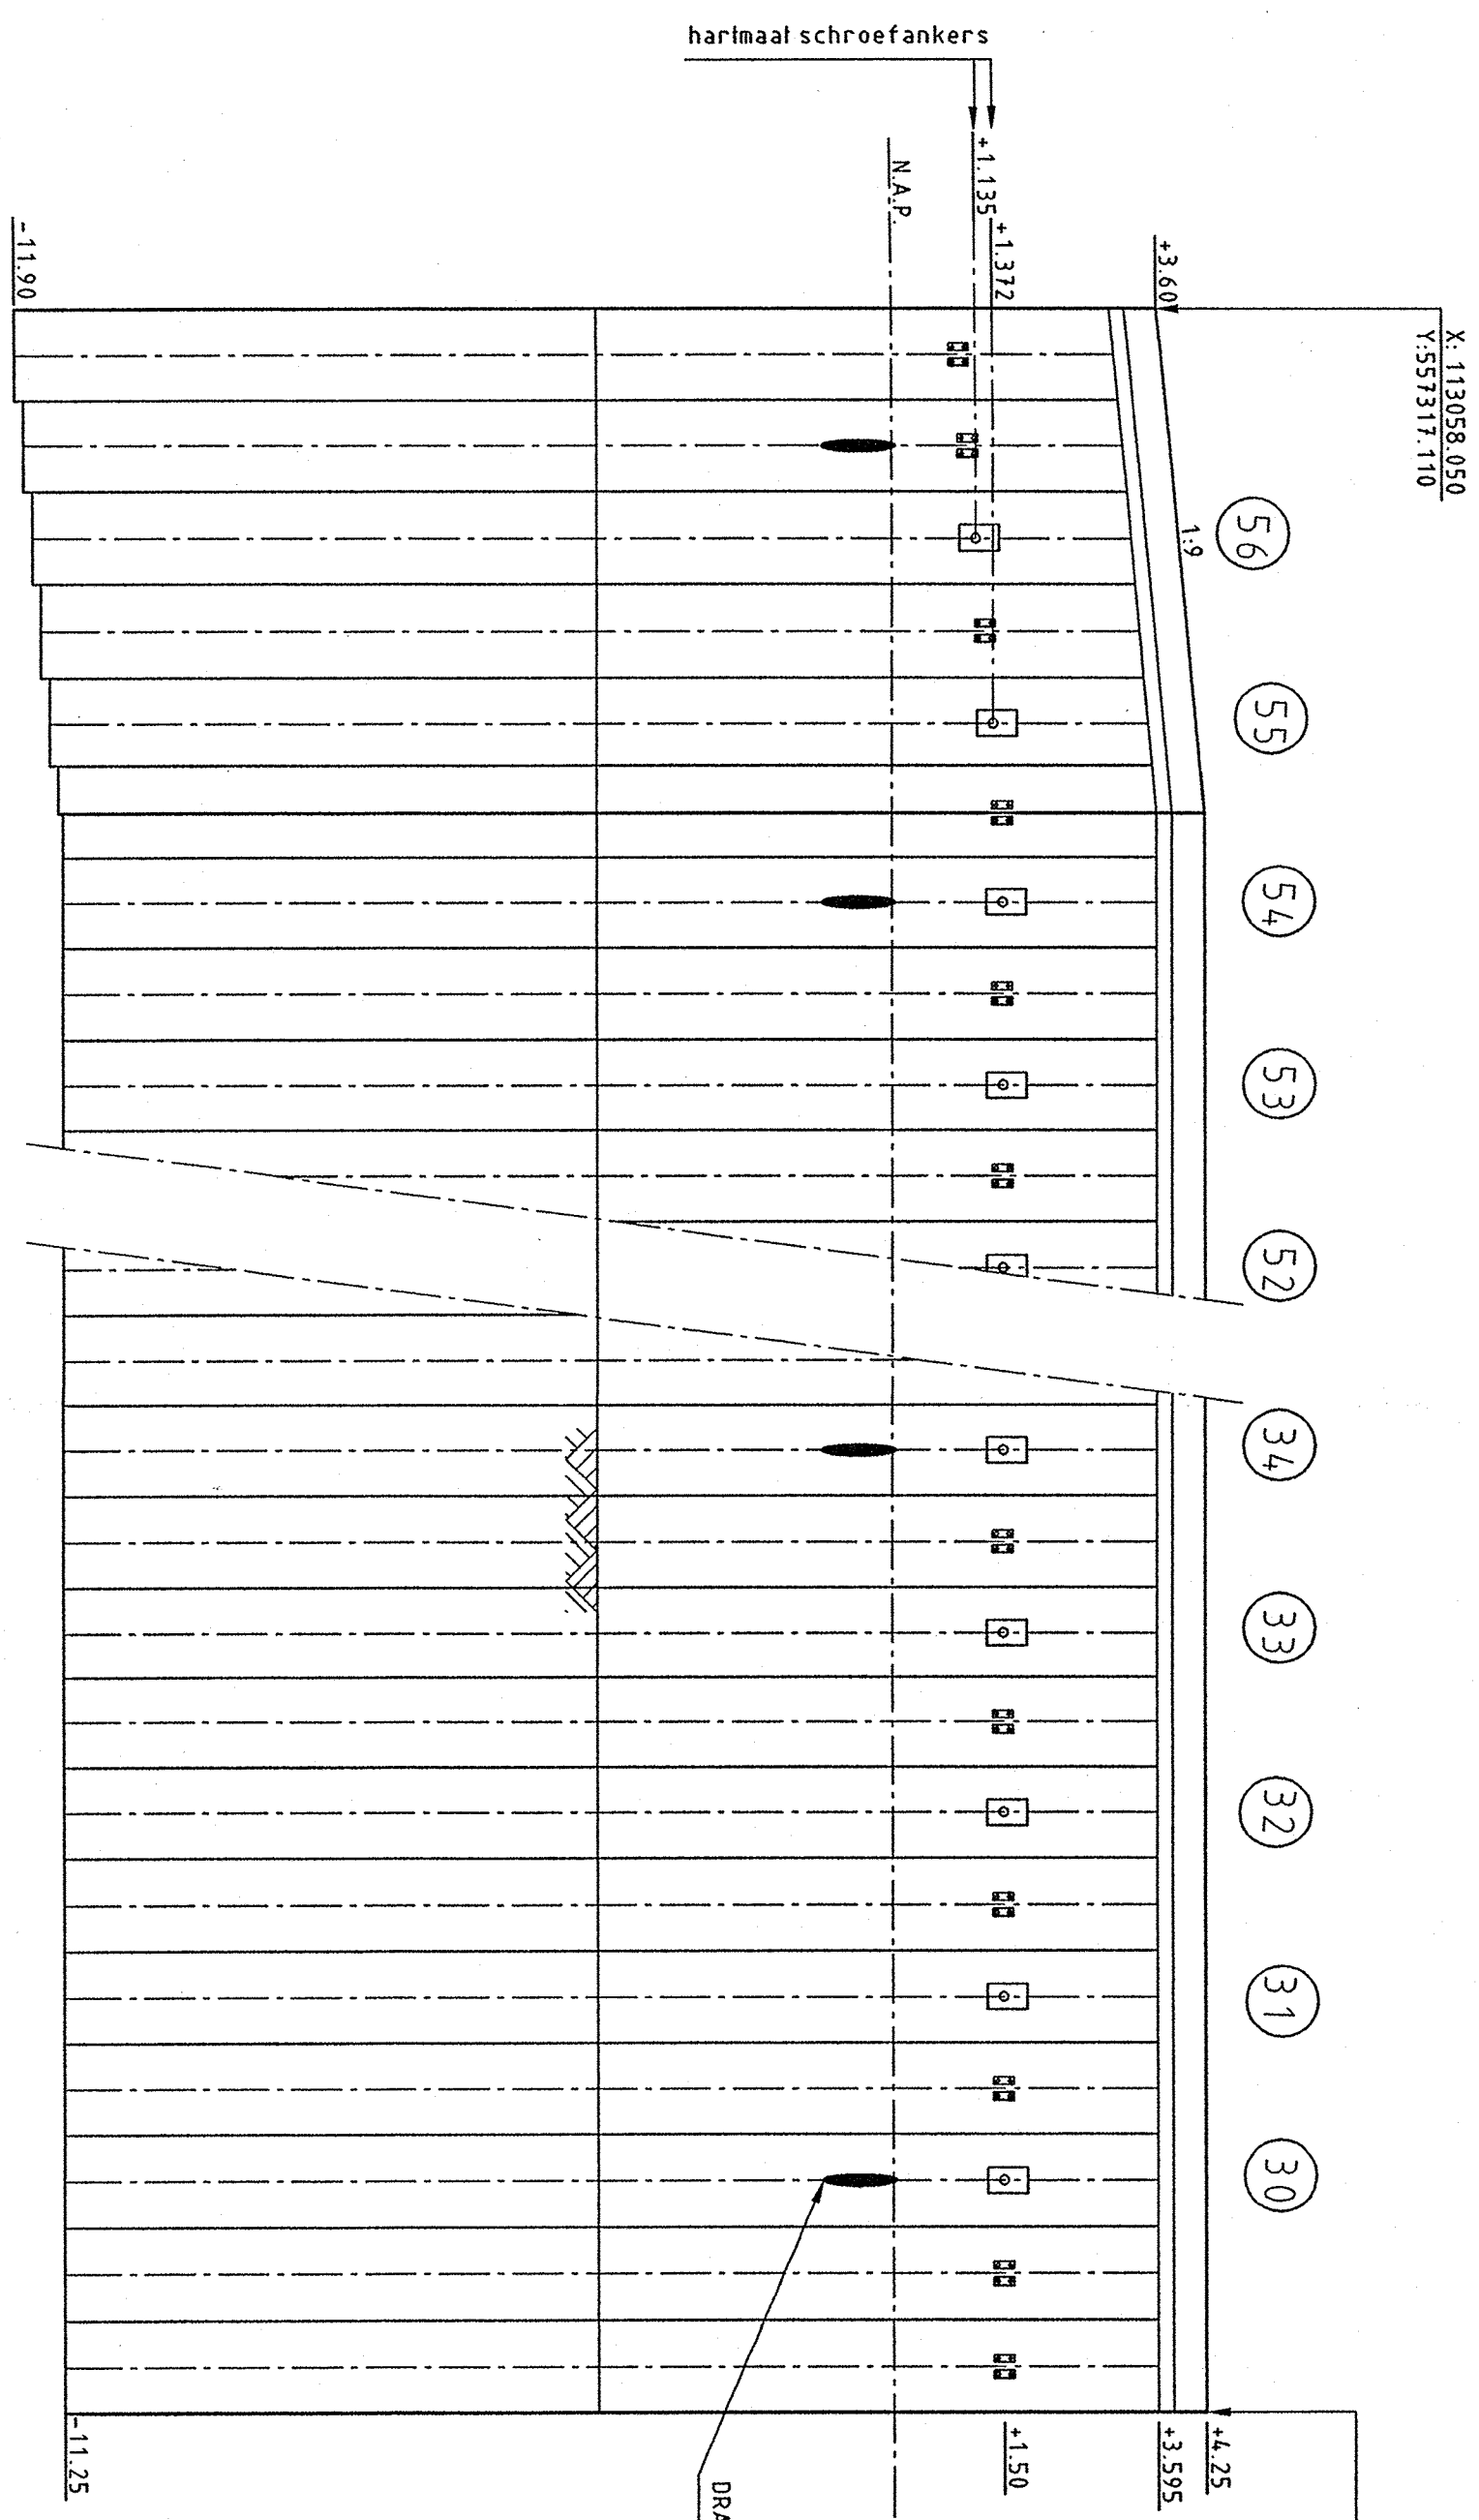


AAANZICHT BLOK 9 (1:100)


UITLAAT DRAINAGE 8 • UITVOEREN

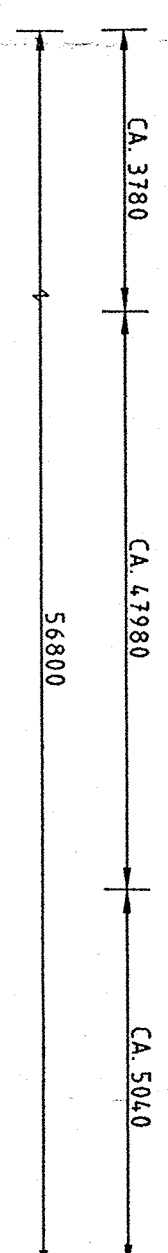




AANZICHT BLOK 8 (1:100)

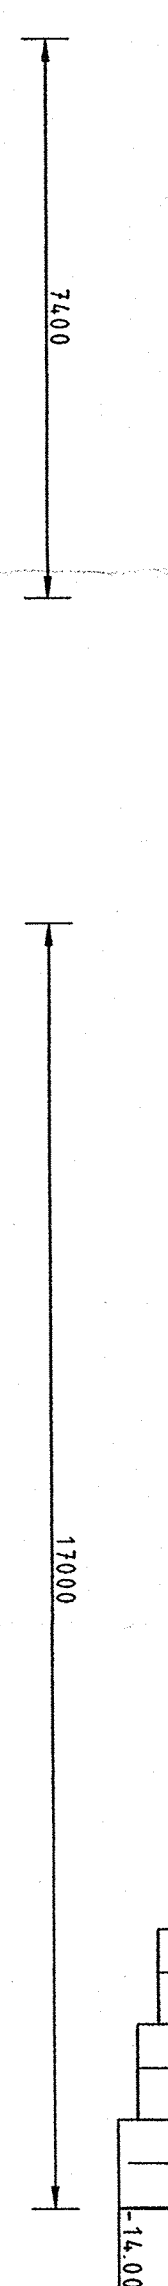

AANZICHT BLOK 7 (1:100)

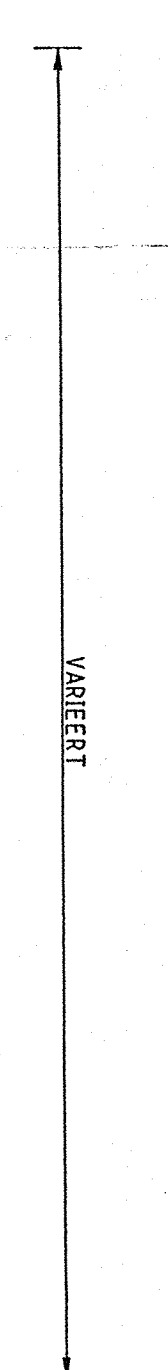


AANZICHT BLOK 4,5,14,15 & 16 (1:100)

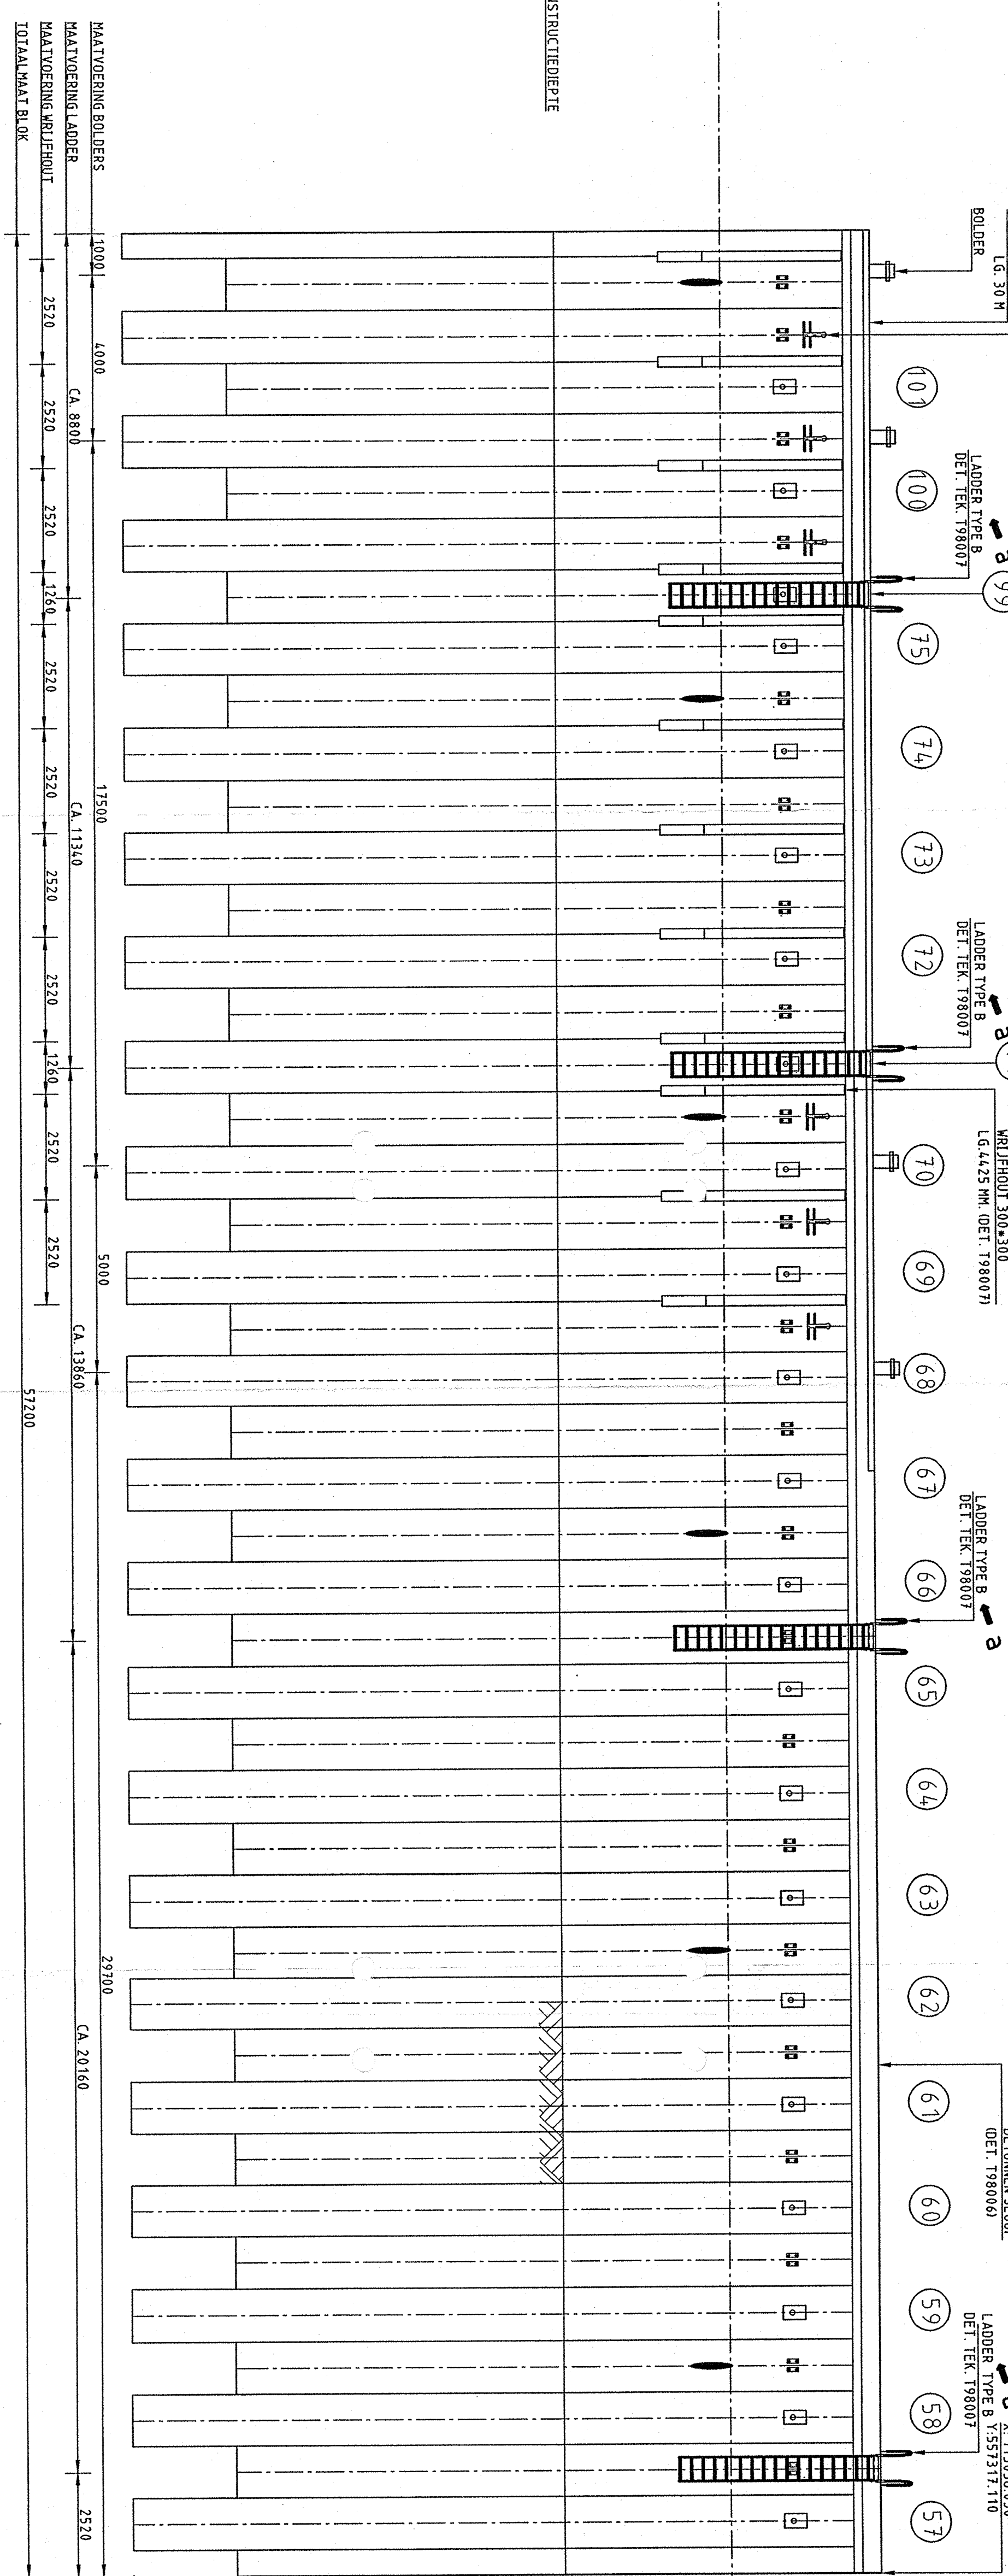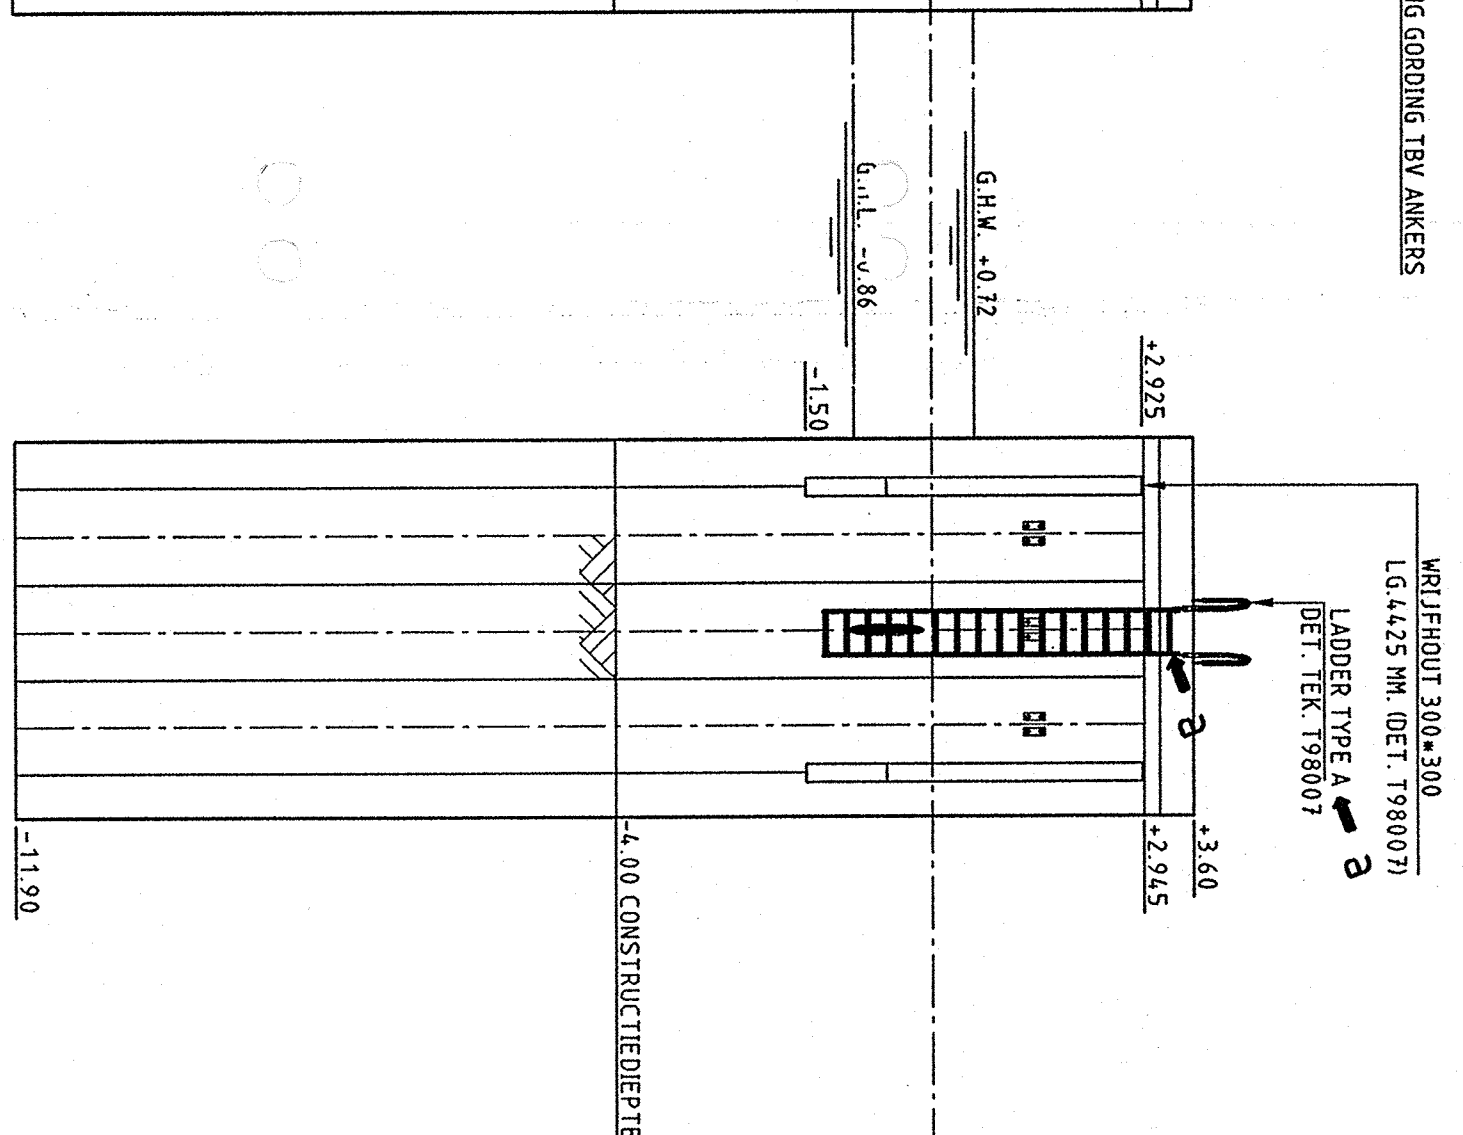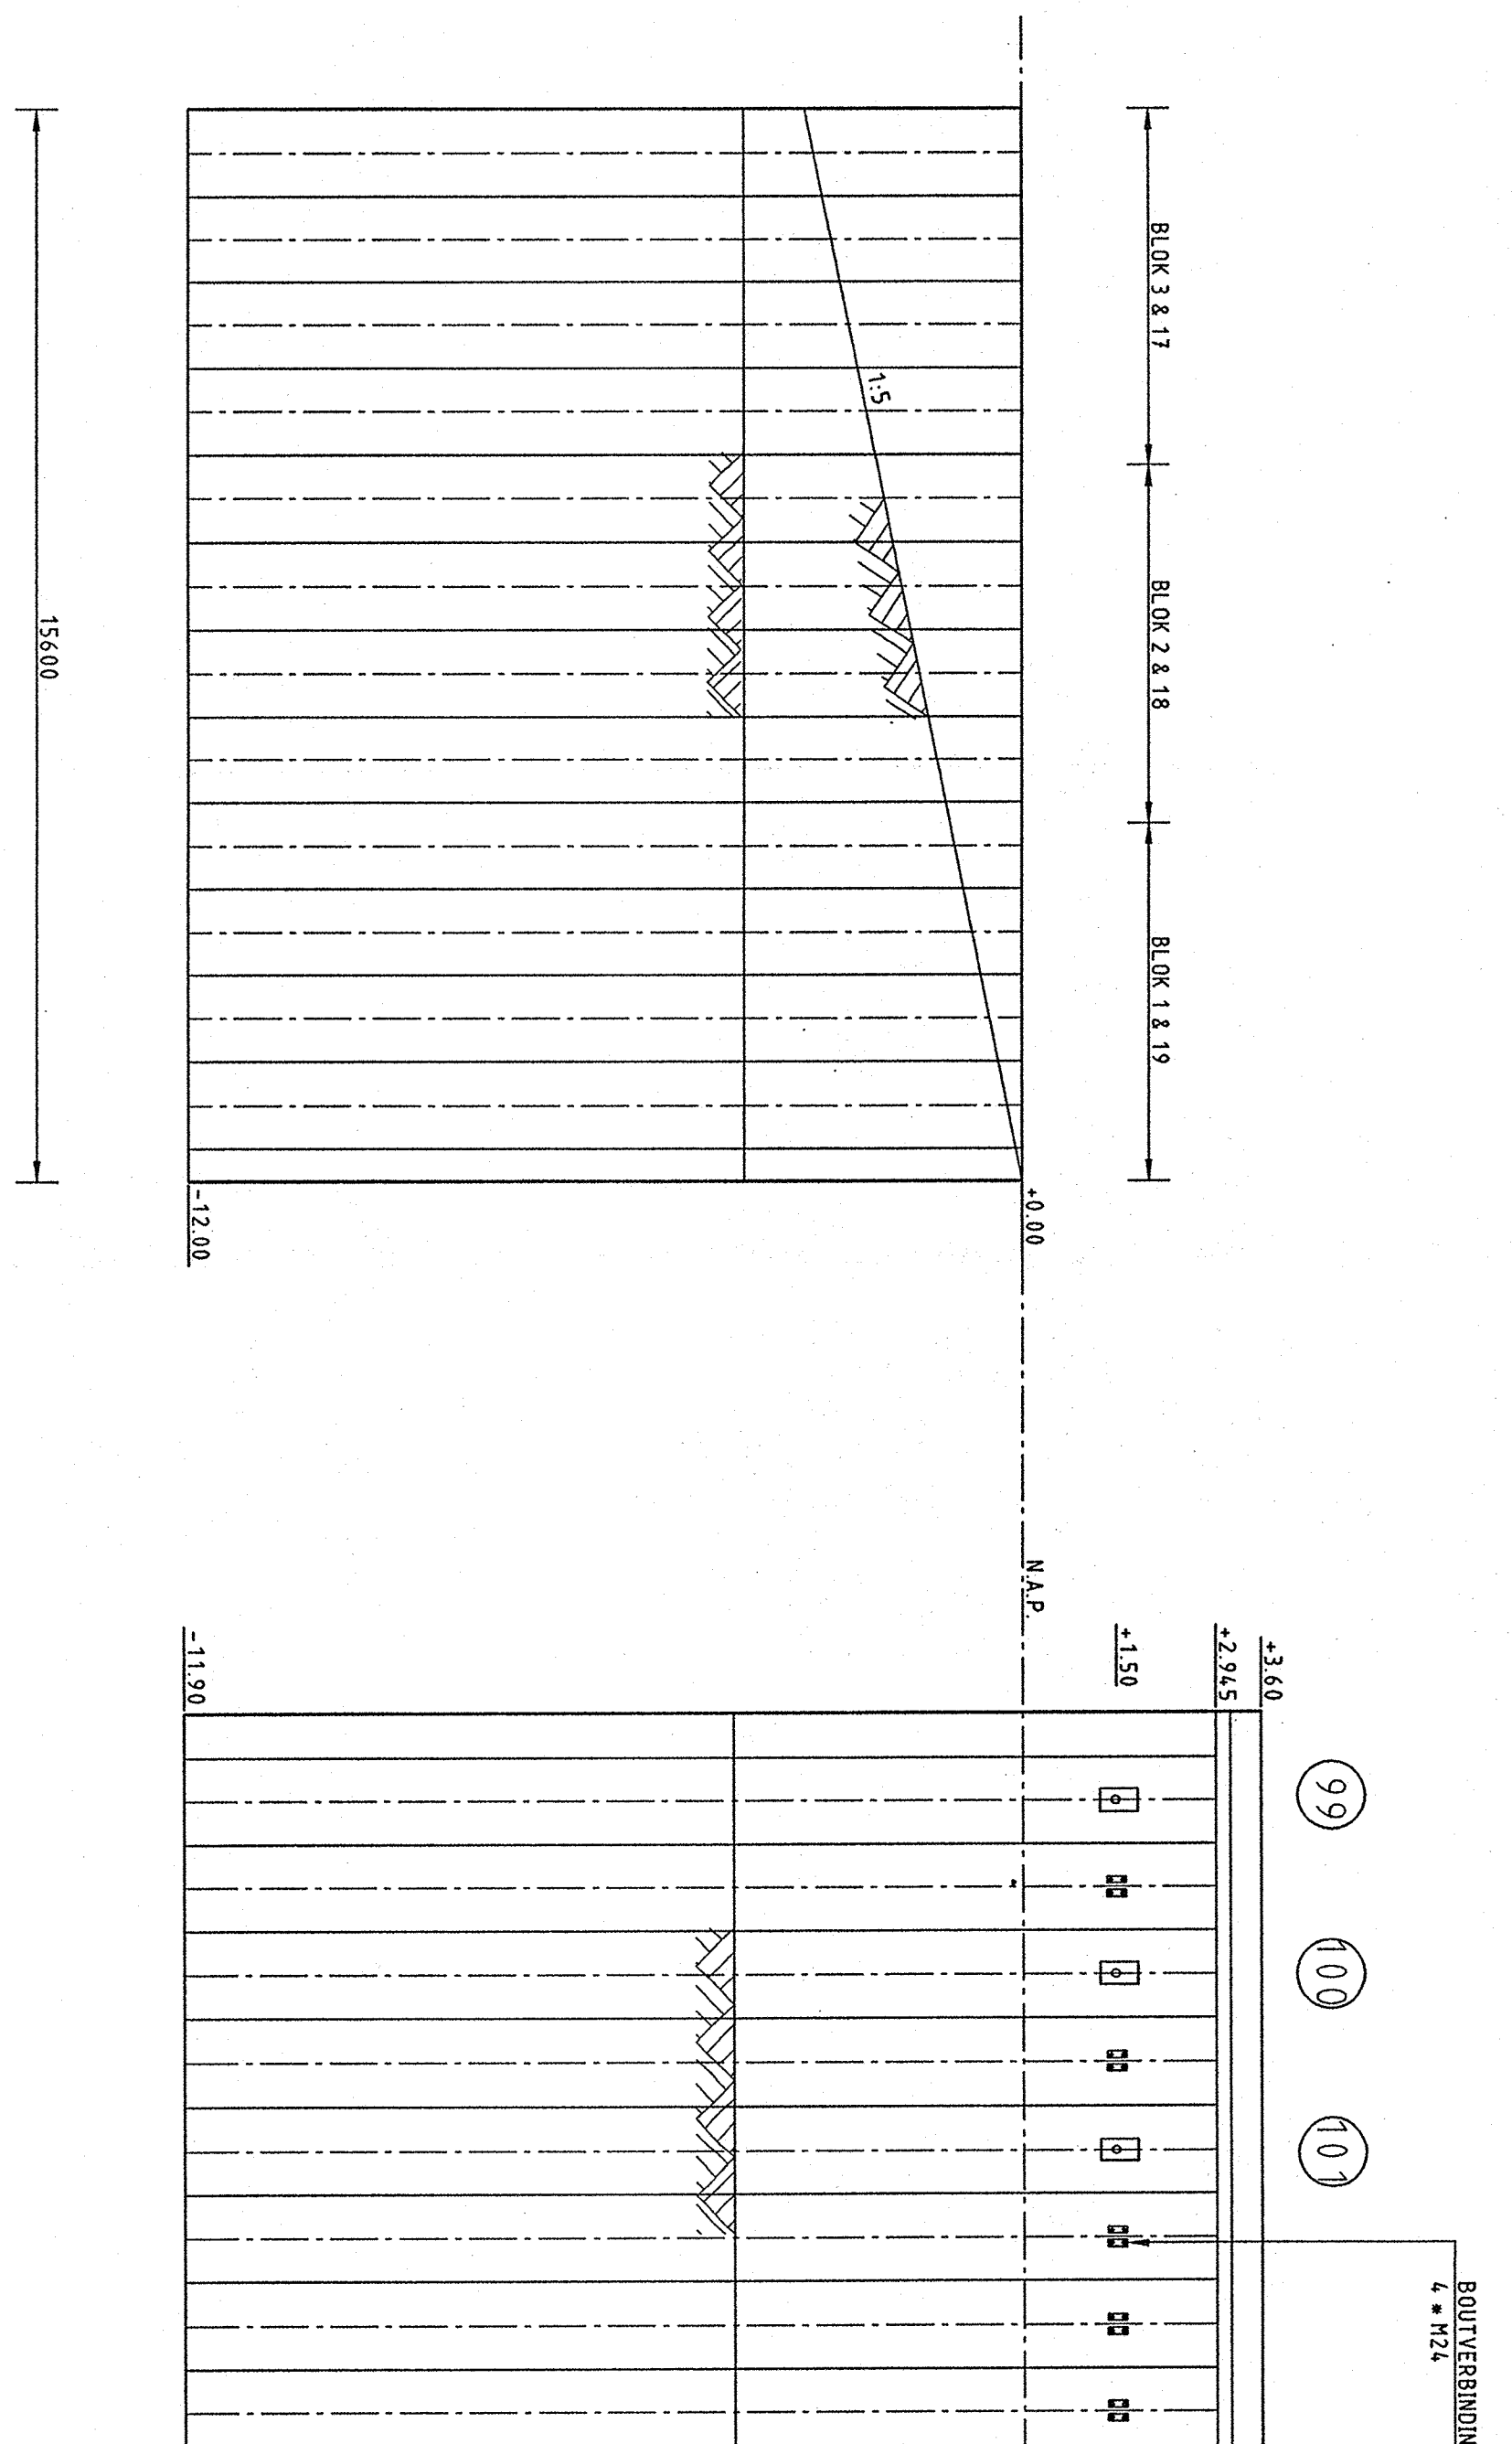


AANZICHT BLOK 1 t/m 3 17 t/m 19 (1:100)

BLOK 17 T/M 19 GESPIEGELD TOV BLOK 1 T/M 3

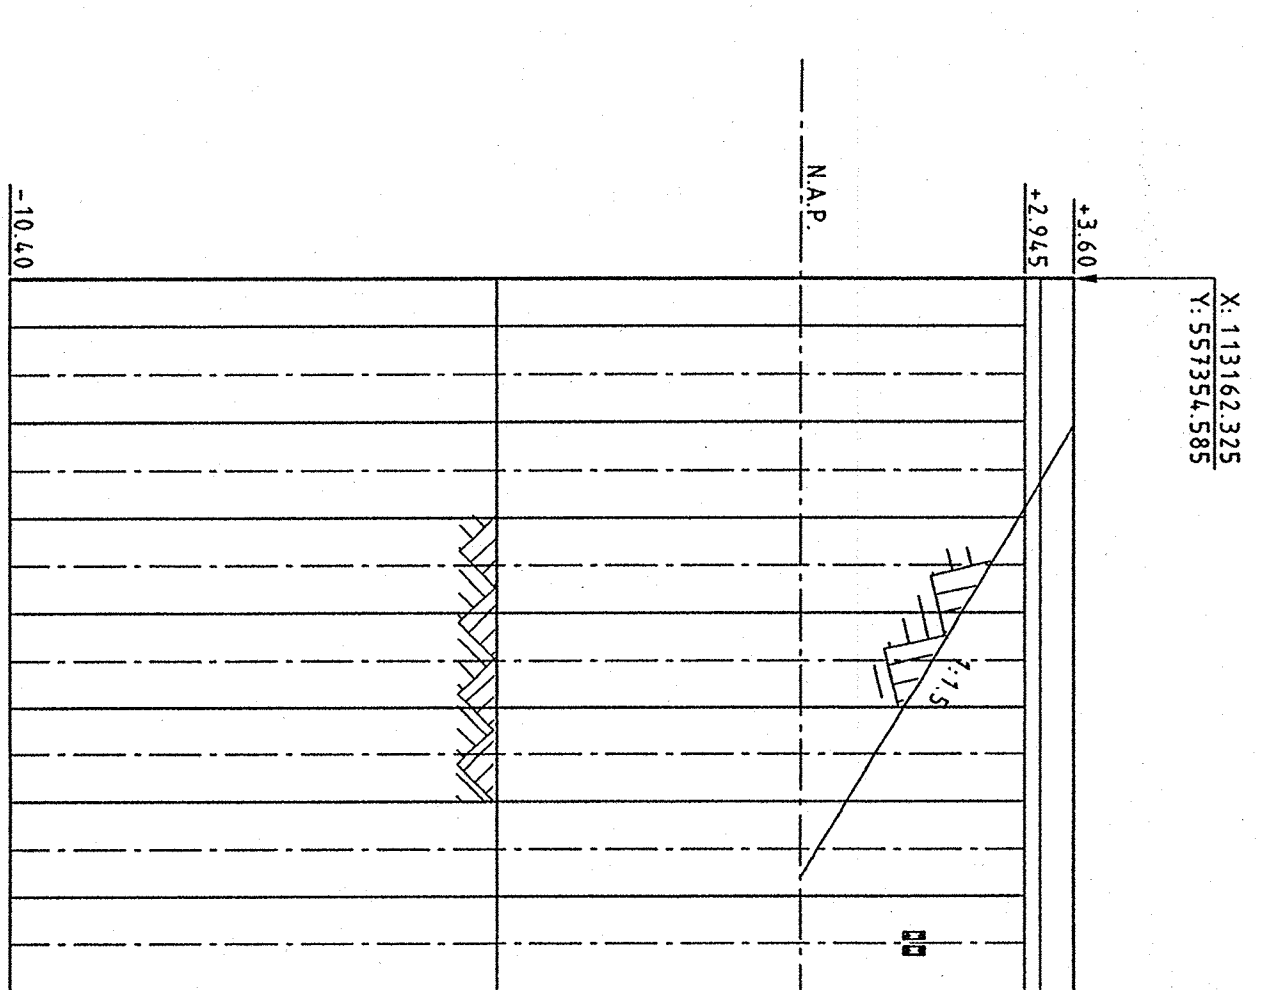


AANZICHT BLOK 20(1:100)

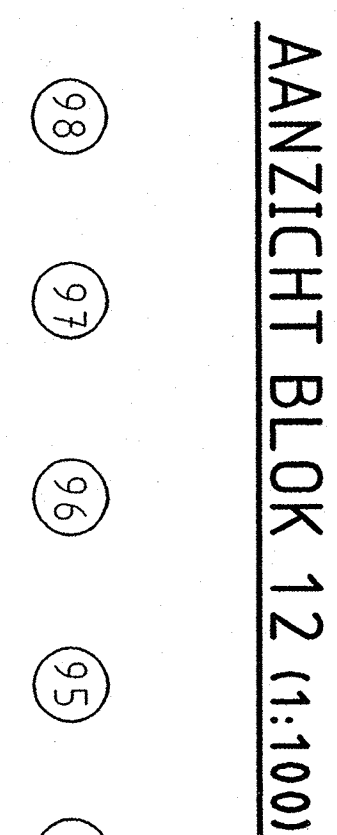




AANZICHT BLOK 12 (1:100)

UITLAAT DRAINAGE 1 ■ UITVOEREN

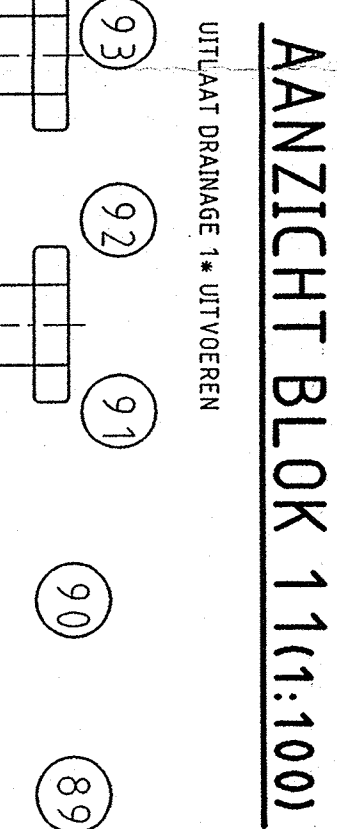




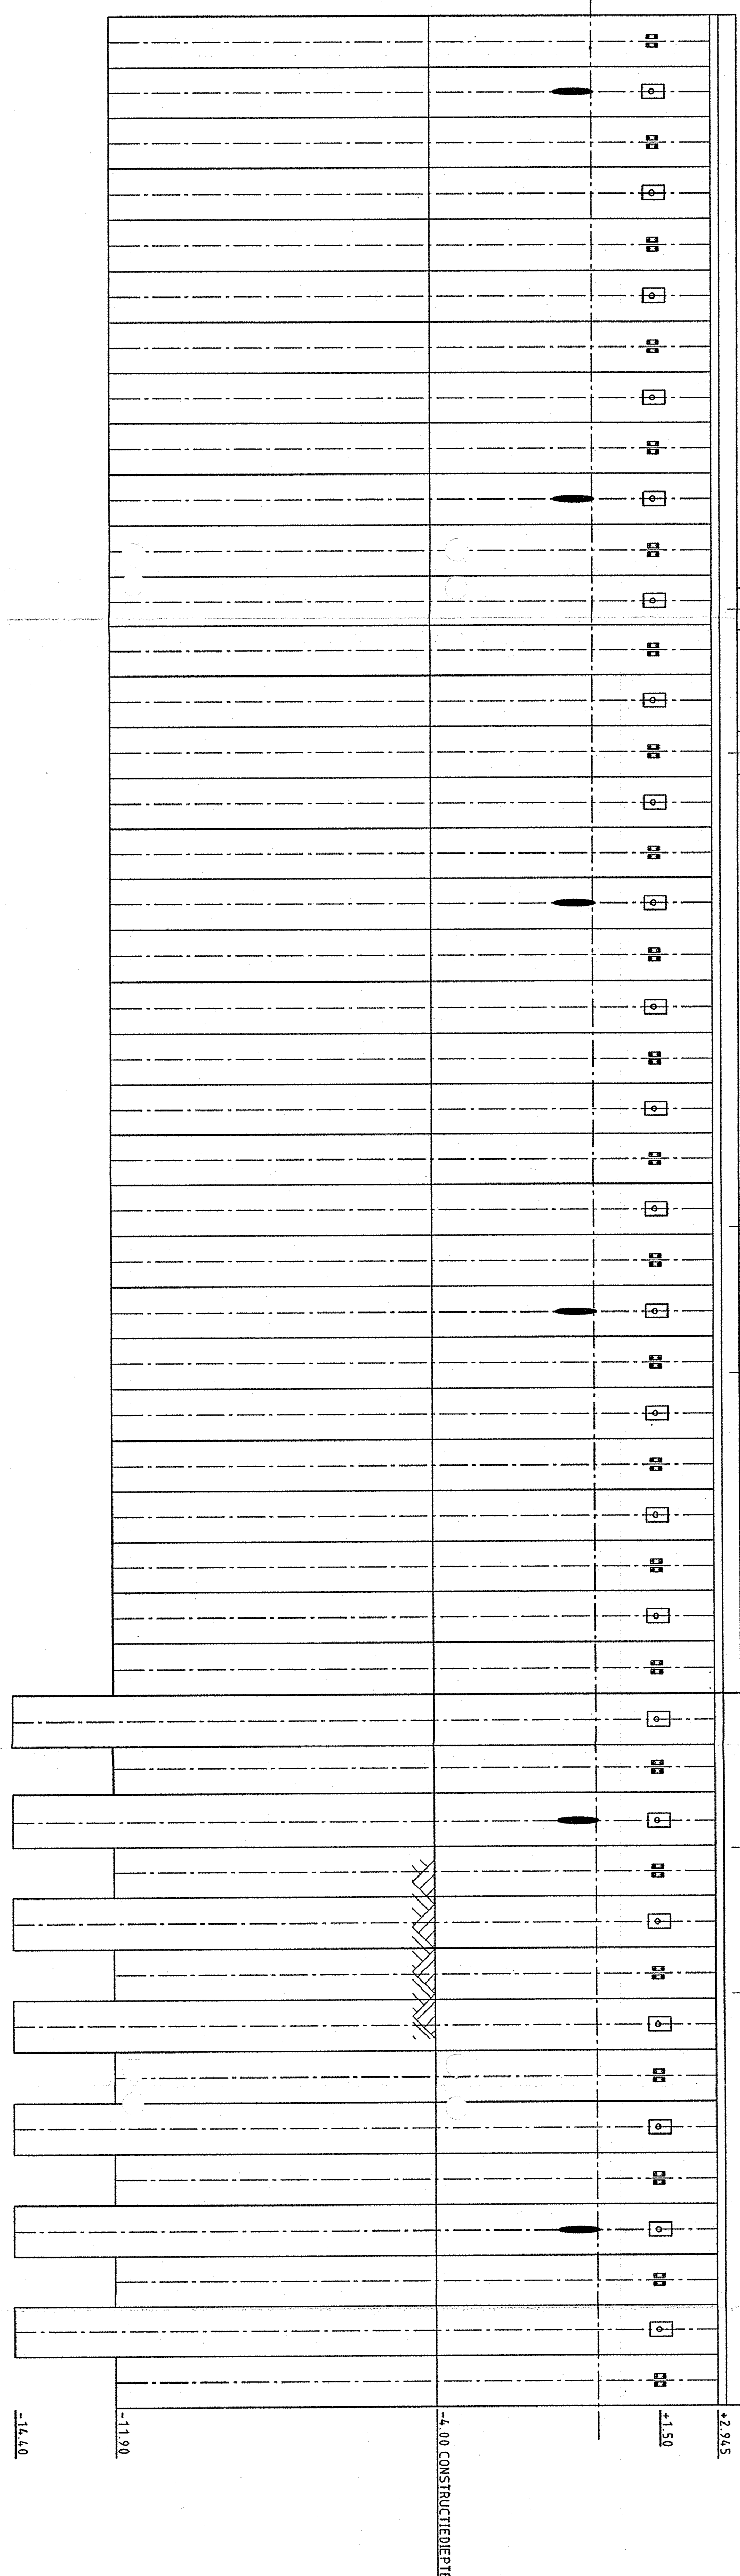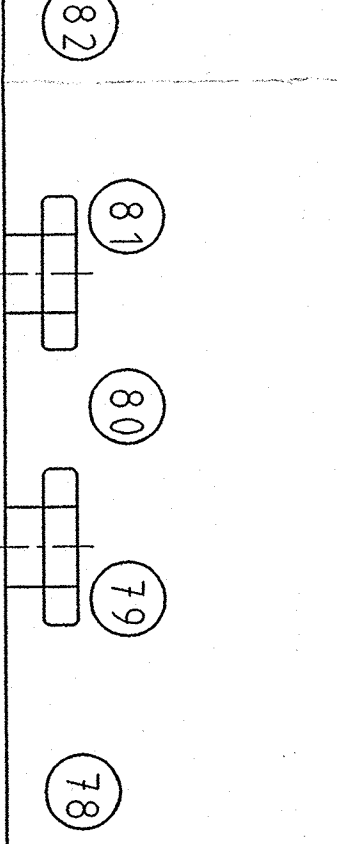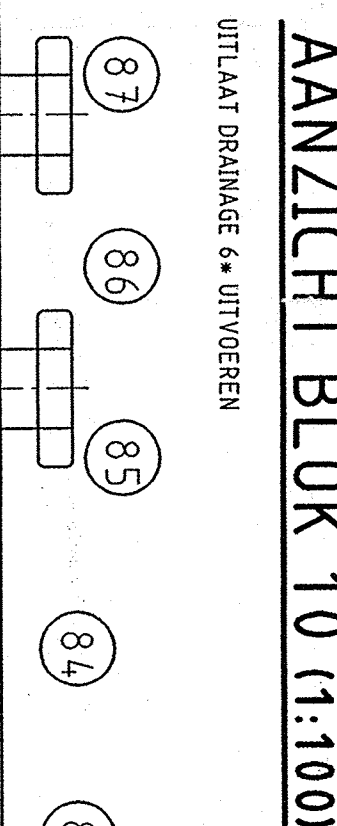

AANZICHT BLOK 13b (1:100)

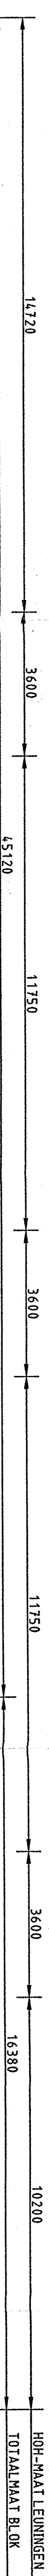

AANZICHT BLOK 13a (1:100)

UITLAAT DRAINAGE 2 • UITVOEREN

Gemeentewerken ROTTERDAM

Informatiesysteem

Inventariseren

WILJZINGEN

HAVEN MOKBAAI

OPMERKINGEN

AANZICHT DAMWAD



















