


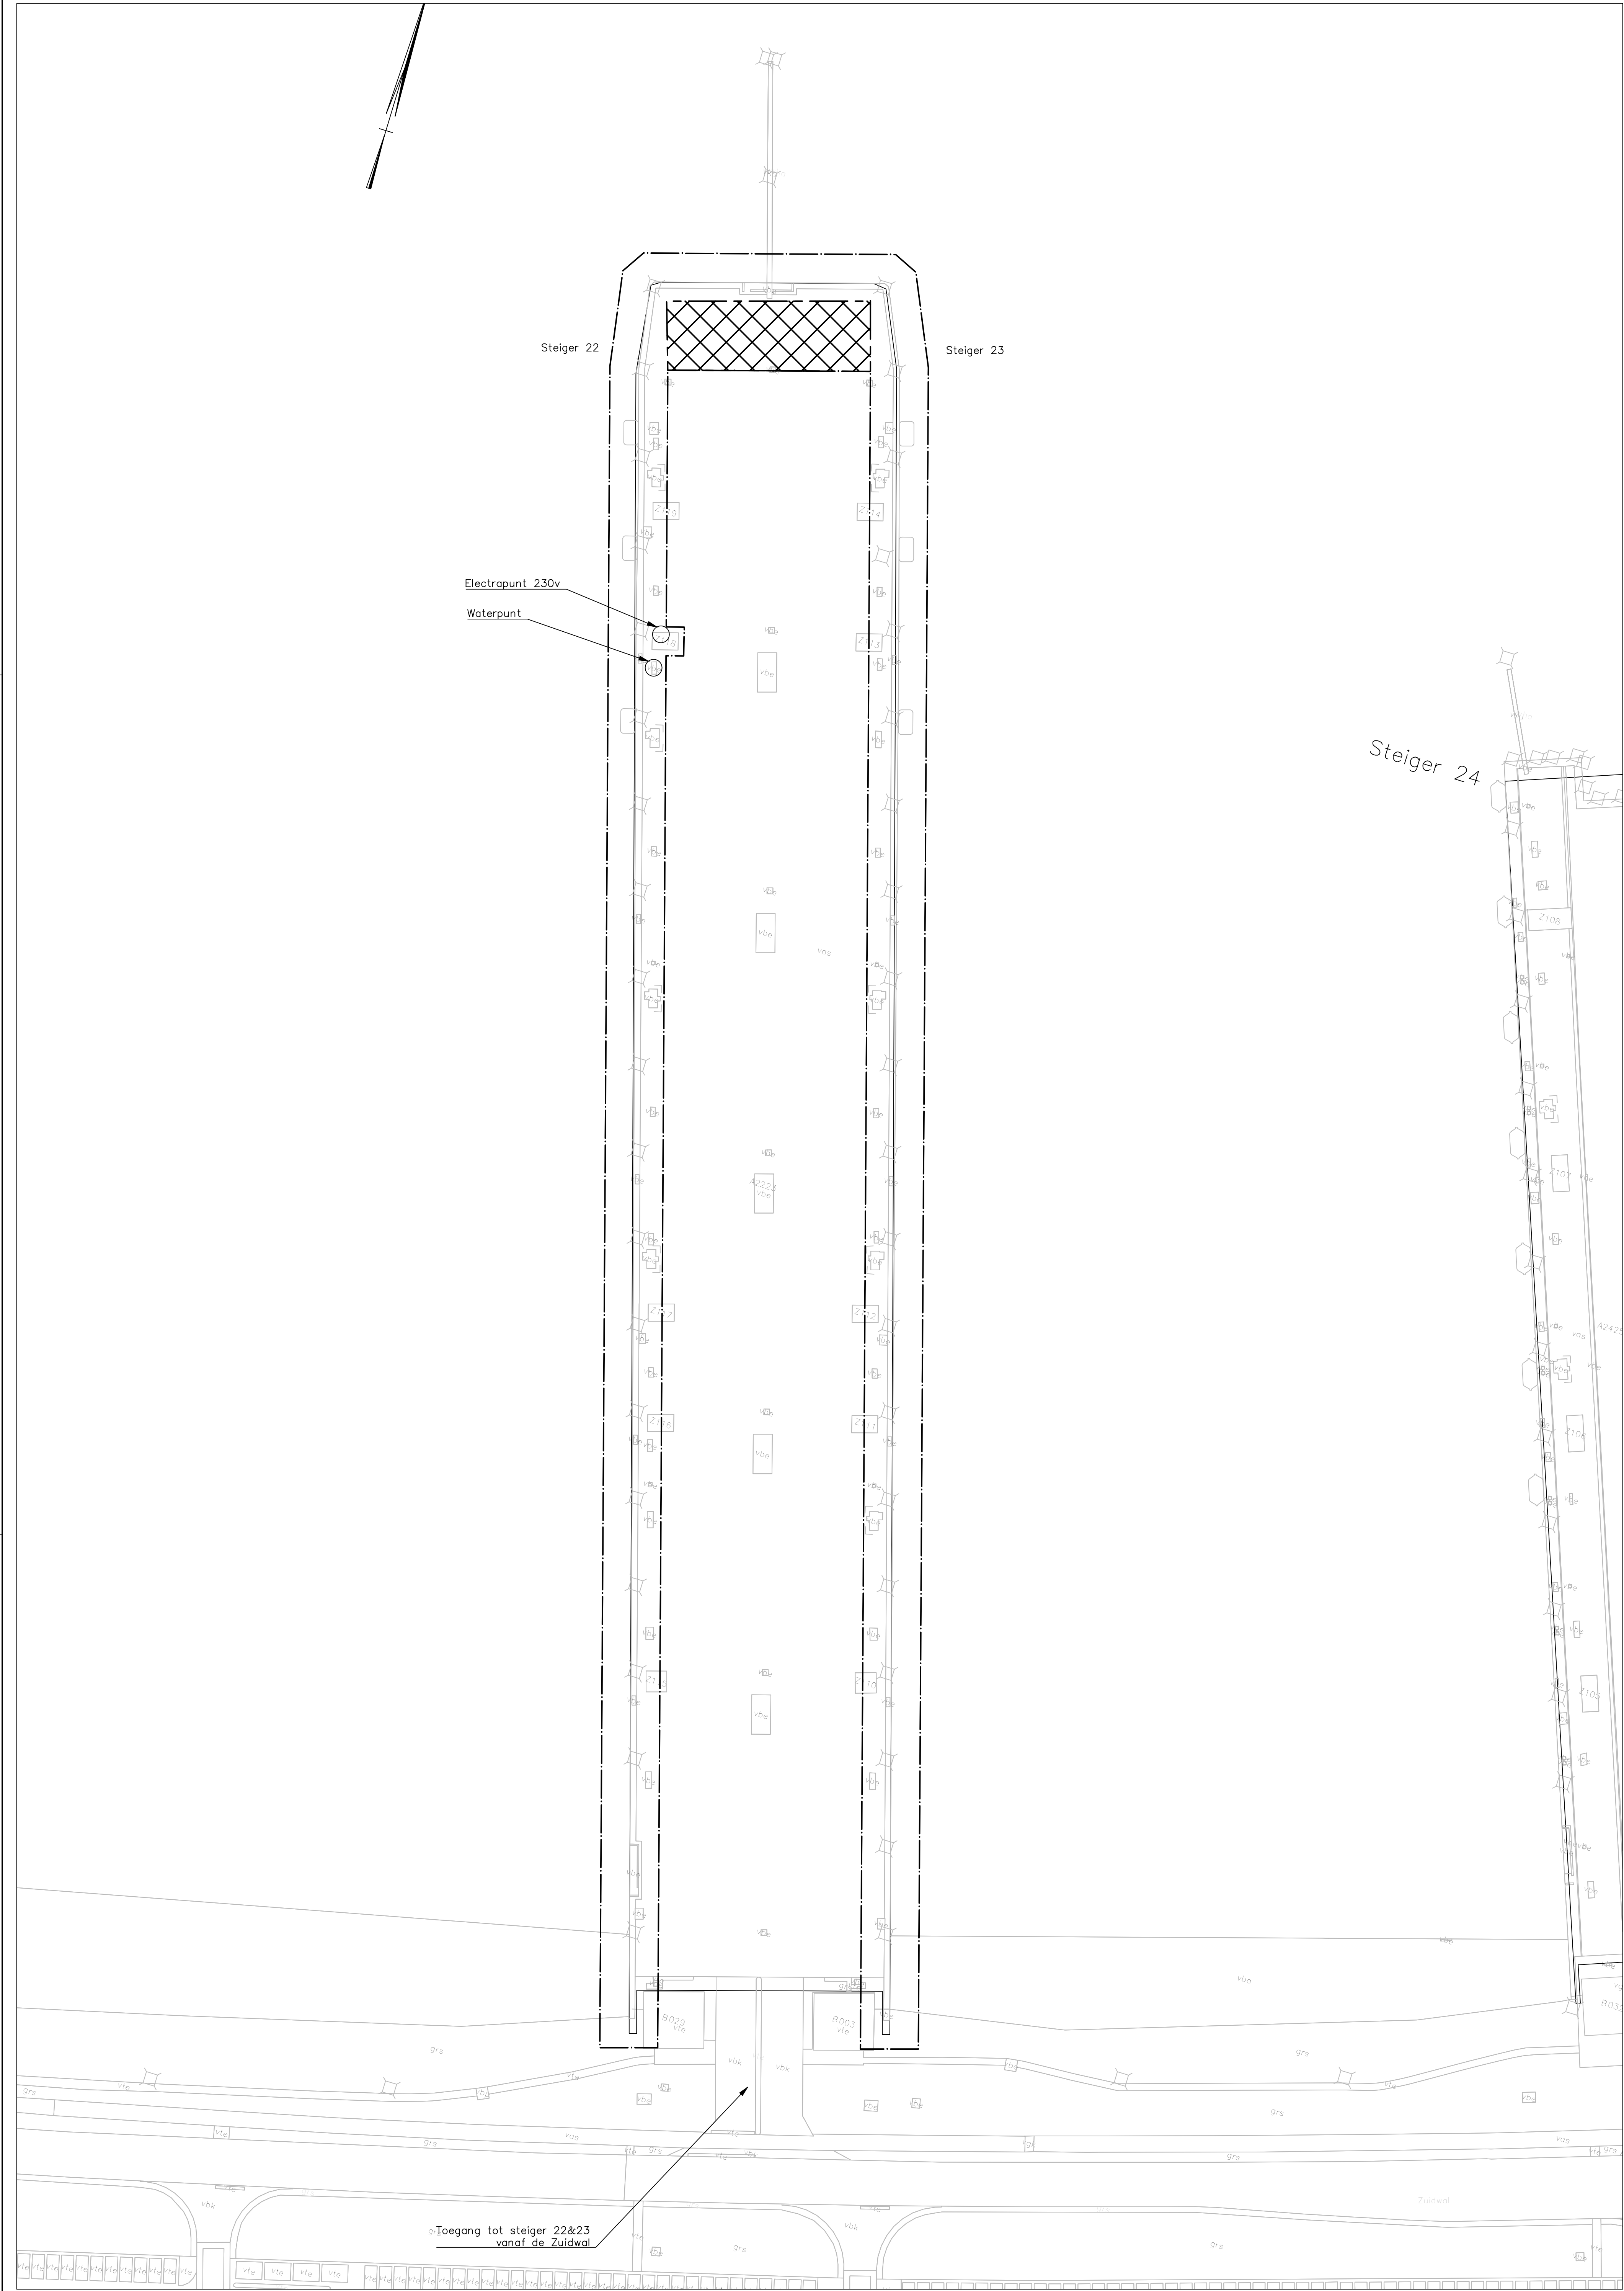

Overzicht steiger 22 – 23
Schaal 1:500

ALGEMENE UITGANGSPUNTEN:
– Alle maten in meter tenzij anders is aangegeven
– Alle hoogtematen in meter t.o.v. N.A.P.
– Alle hoeken in het 360 graden stelsel
– De maten en pellen in het werk controleren en afwijkingen melden bij de directie
– De gebruikte tekenstandaard is de NTC




Legenda

- Bestaande topografie
- Projectgrens
- Werkterrein – inrichting

- Opmerkingen:
- Werkzaamheden vinden plaats binnen de 4 meter van de steigerrand
 - Getijden en waterstanden volgens www.rijkswaterstaat.nl/water/waterdata/getij
 - Ten tijden van de uitvoering liggen er geen schepen aan de steiger 22&23
 - Binnen de projectgrens zijn de beheerobjecten(bolders ect.) beschikbaar
 - Uitvoeringsperiode Q1–2027

- Bijbehorende tekeningen:
- C012 – Marinecomplex Nieuwe Haven – 14B03
 - C030 – Reddingstrap
 - C033 – Bolders steiger 1 – 24
 - C034 – Dekzerk kwarttrond
 - C041 – Schamprail

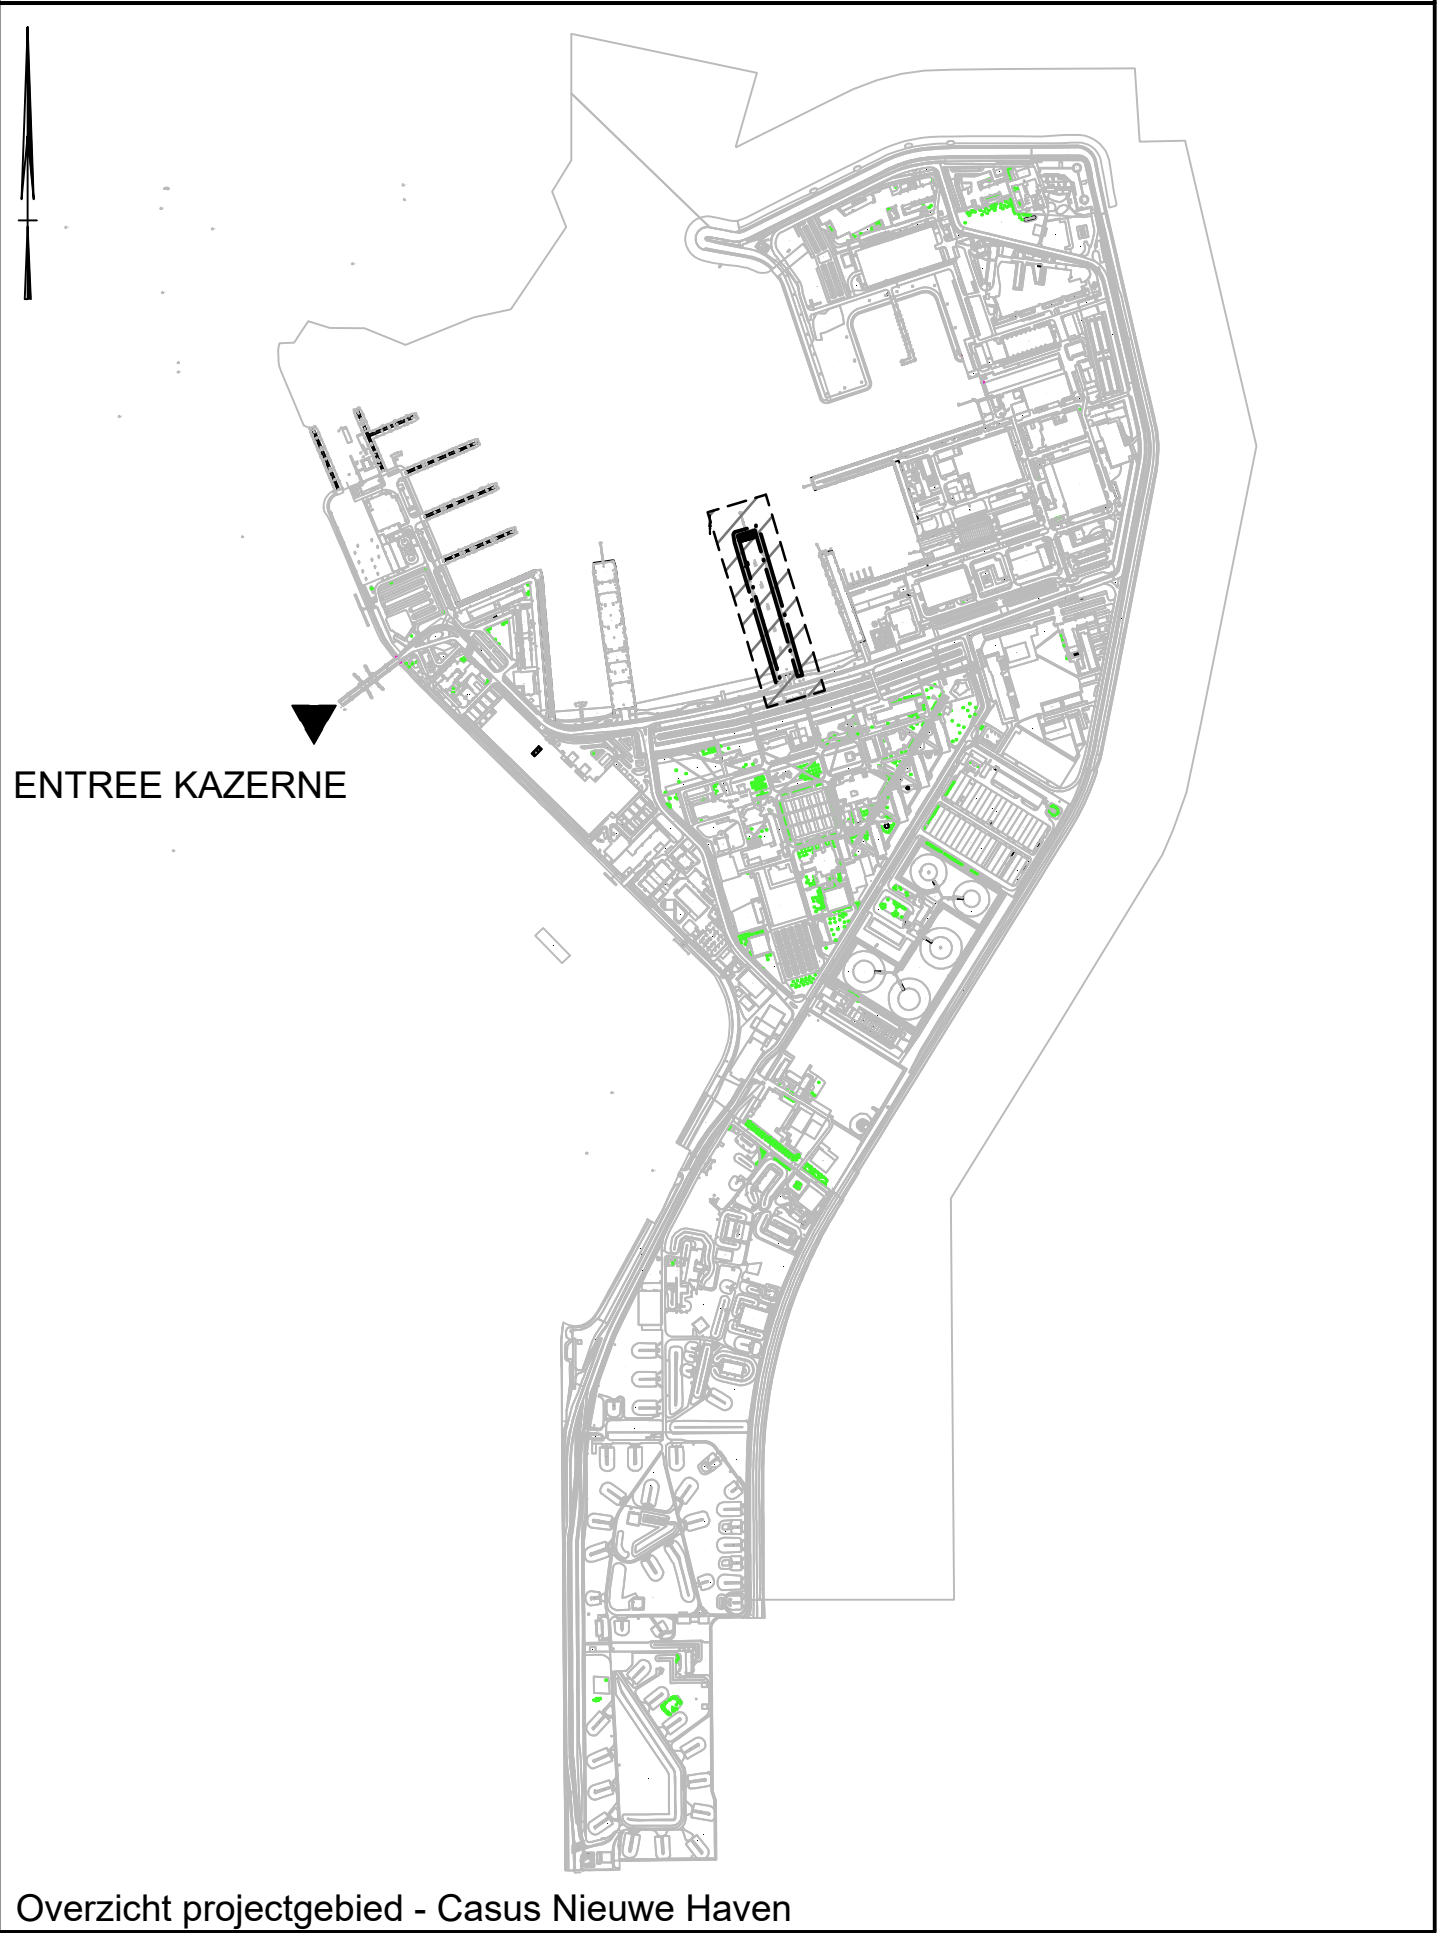

Overzicht projectgebied - Casus Nieuwe Haven

		RAW Raamvereenkomst Waterbouwkundige Werken	
		Specificatie: Deelopdracht Casus Projectlocatie Steiger 22&23 ----- -----	
A	06-10-2025	PR	Objectnummer gewijzigd
			naam
			naam en oorsprong
			naam
			naam
		Objectnummer: 14B03	
		Gebouwnummer: -----	
		Gecontroleerd: ing. M. Koolstra	
		Besteknummer: 979981	
		Datum: 31-07-2026	
		Projectnummer: 2025-001	
		Schaal: 1:500	
		Fase: Aanbesteding	
		Formaat: A0	
		Versie: 1	
		Documentcode: X01-079881	
		Blad X01 van 2	
		Directie - Vestigingsbeheer Ministerie van Binnenlandse Zaken en Koninkrijksrelaties RHS 15 60 00	
		plaatnummer: 06101026	

