


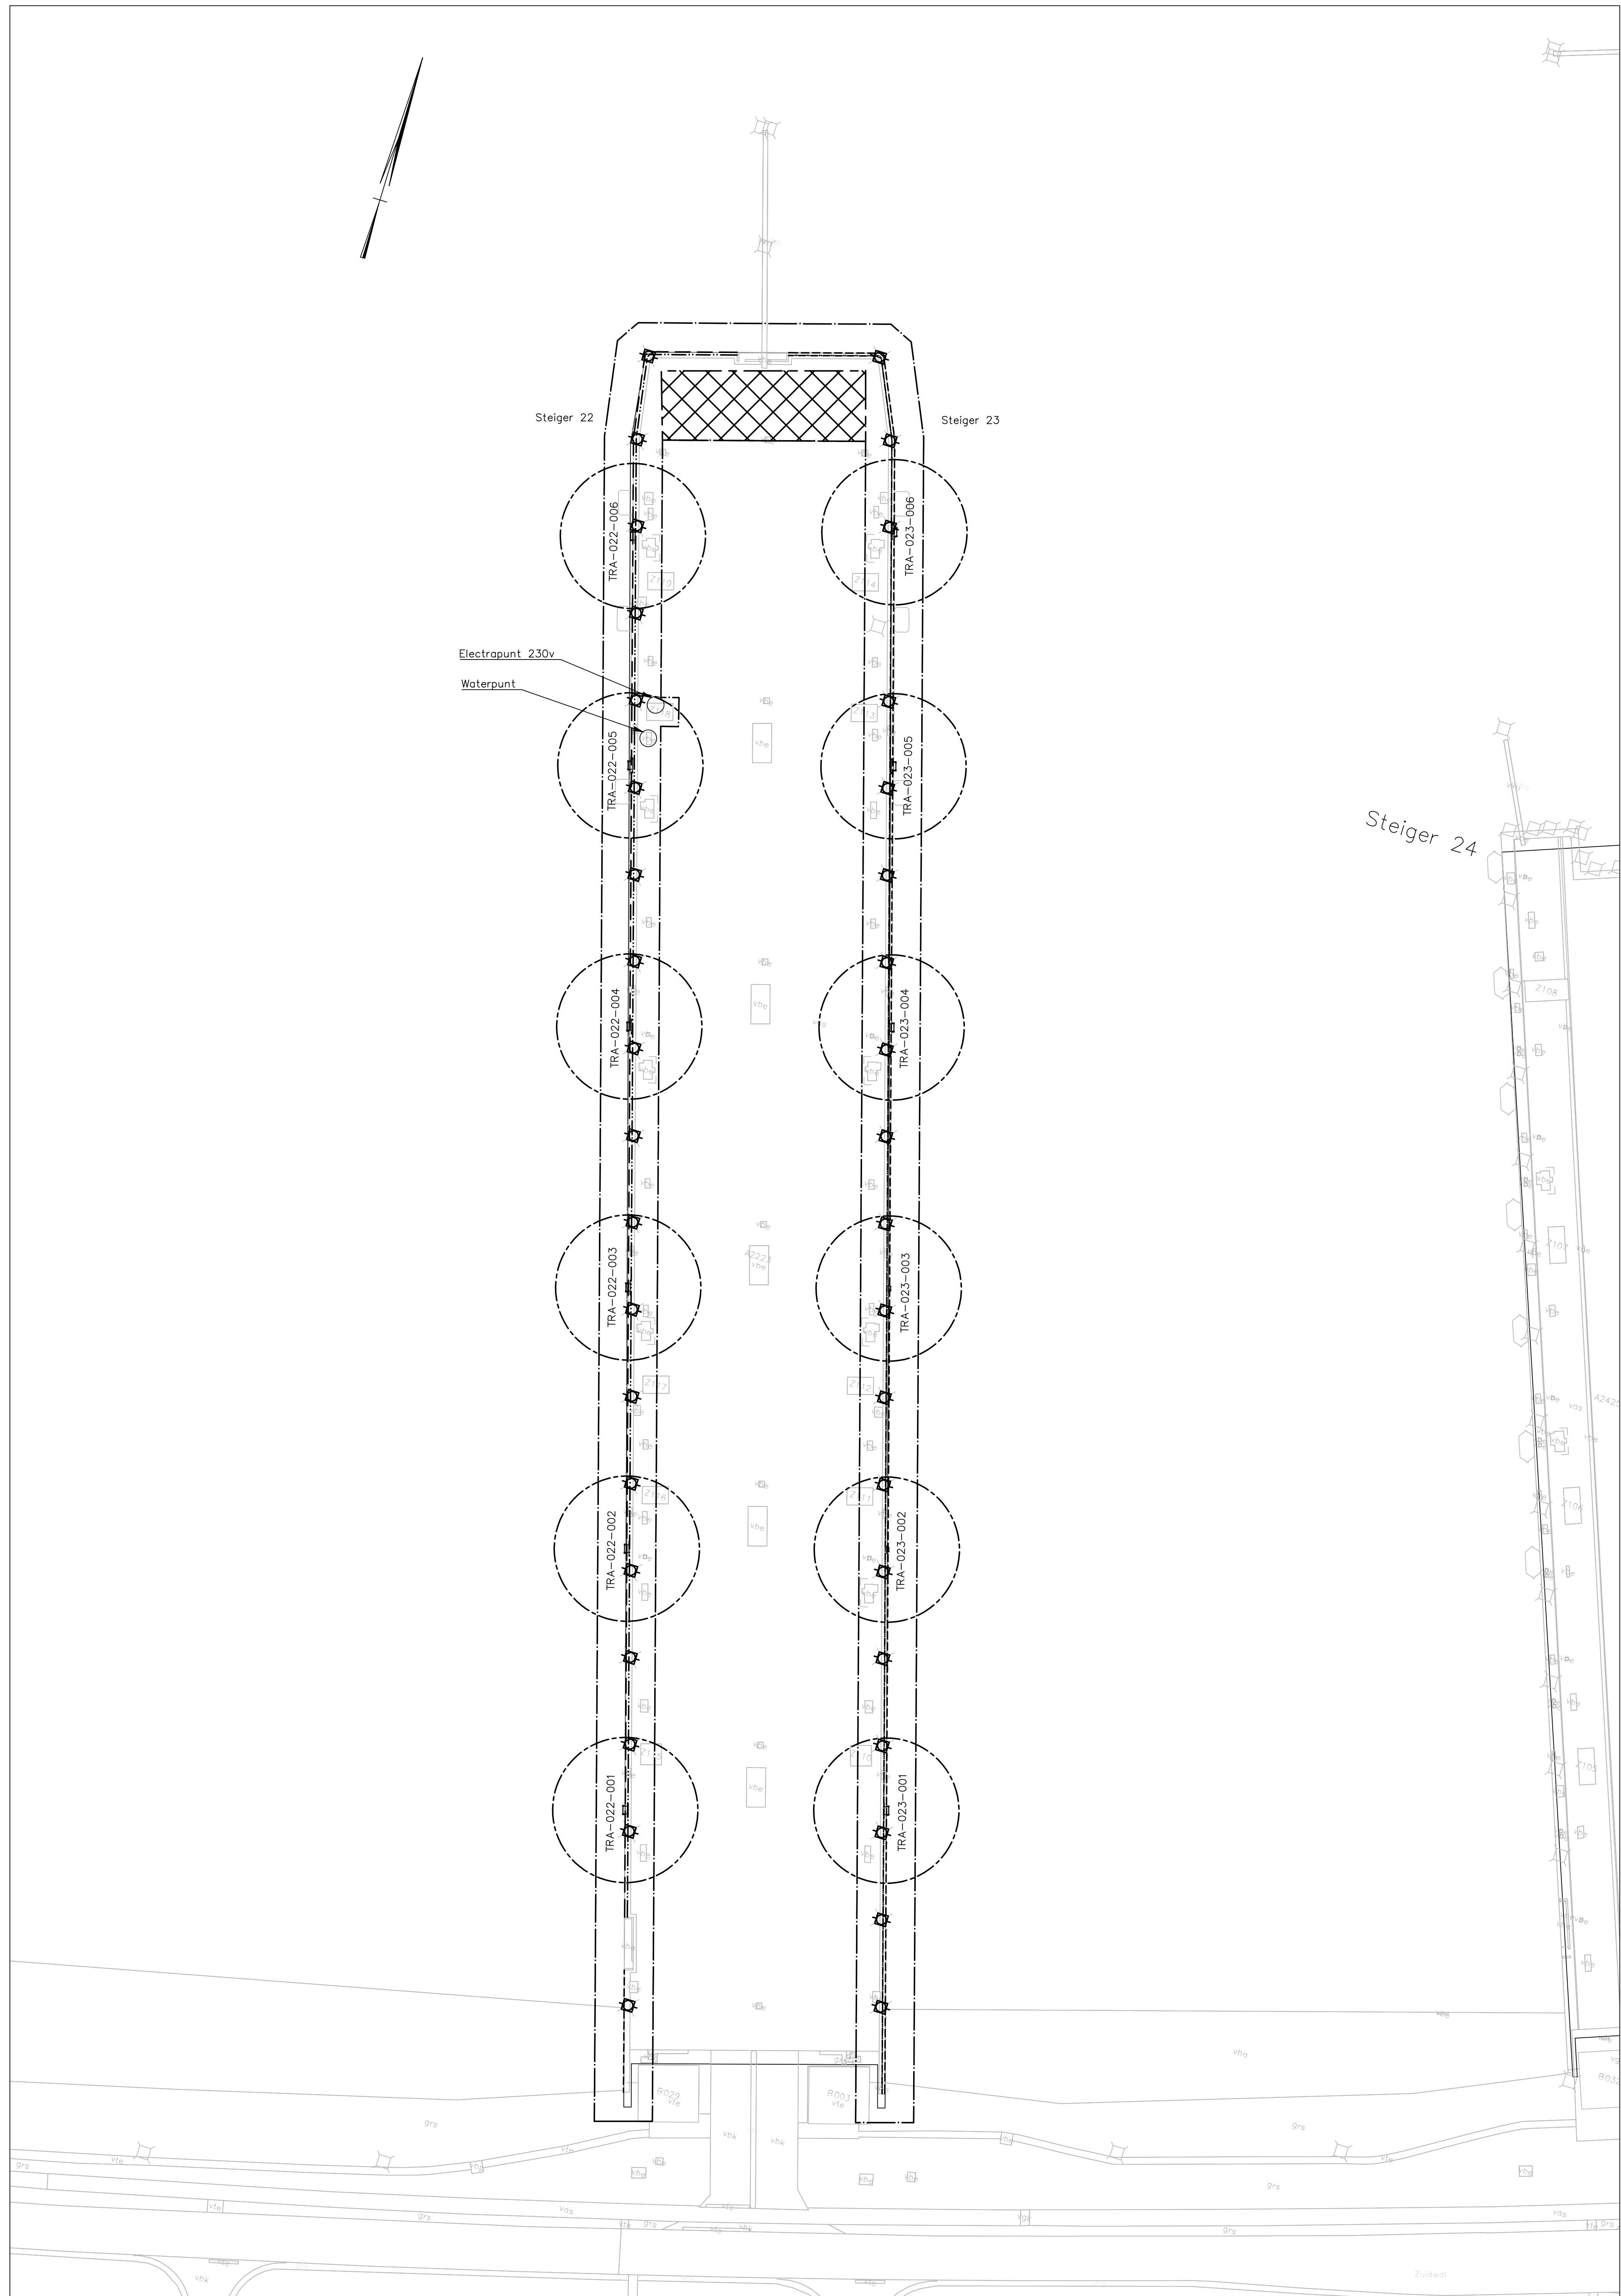

Overzicht steiger 22 – 23  
Schaal 1:500

ALGEMENE UITGANGSPUNTEN:  
– Alle maten in meter tenzij anders is aangegeven  
– Alle hoogtematen in meter t.o.v. N.A.P.  
– Alle hoeken in het 360 graden stelsel  
– De maten en pellen in het werk controleren en afwijkingen melden bij de directie  
– De gebruikte tekenstandaard is de NICS




### Legenda

- Bestaande topografie
- Projectgrens
- Werkterrein – inrichting
- Conserveren bolders (zwaar)
- Conserveren dekzerk – Kwartrond
- Conserveren schamprail
- Vervangen reddingstrap (volledig)

Hoeveelheden:  
Conserveren bolders op steiger (zwaar) 39st  
Conserveren dekzerk 630m1  
Conserveren schamprail 630m1  
Vervangen reddingtrappen 12 st

Bijbehorende tekeningen:  
C012 – Marinecomplex Nieuwe Haven – 14B03  
C030 – Reddingstrap  
C033 – Bolders steiger 1 – 24  
C034 – Dekzerk kwartrond  
C041 – Schamprail

Opmerkingen:  
– Werkzaamheden vinden plaats binnen de 4 meter van de steigerwand  
– Getijden en waterstanden volgens [www.rijkswaterstaat.nl/water/waterdata/getij](http://www.rijkswaterstaat.nl/water/waterdata/getij)  
– Ten tijden van de uitvoering liggen er geen schepen aan de steiger 22&23  
– Binnen de projectgrens zijn de beheerobjecten(bolders ect.) beschikbaar  
– Uitvoeringsperiode 01–2027

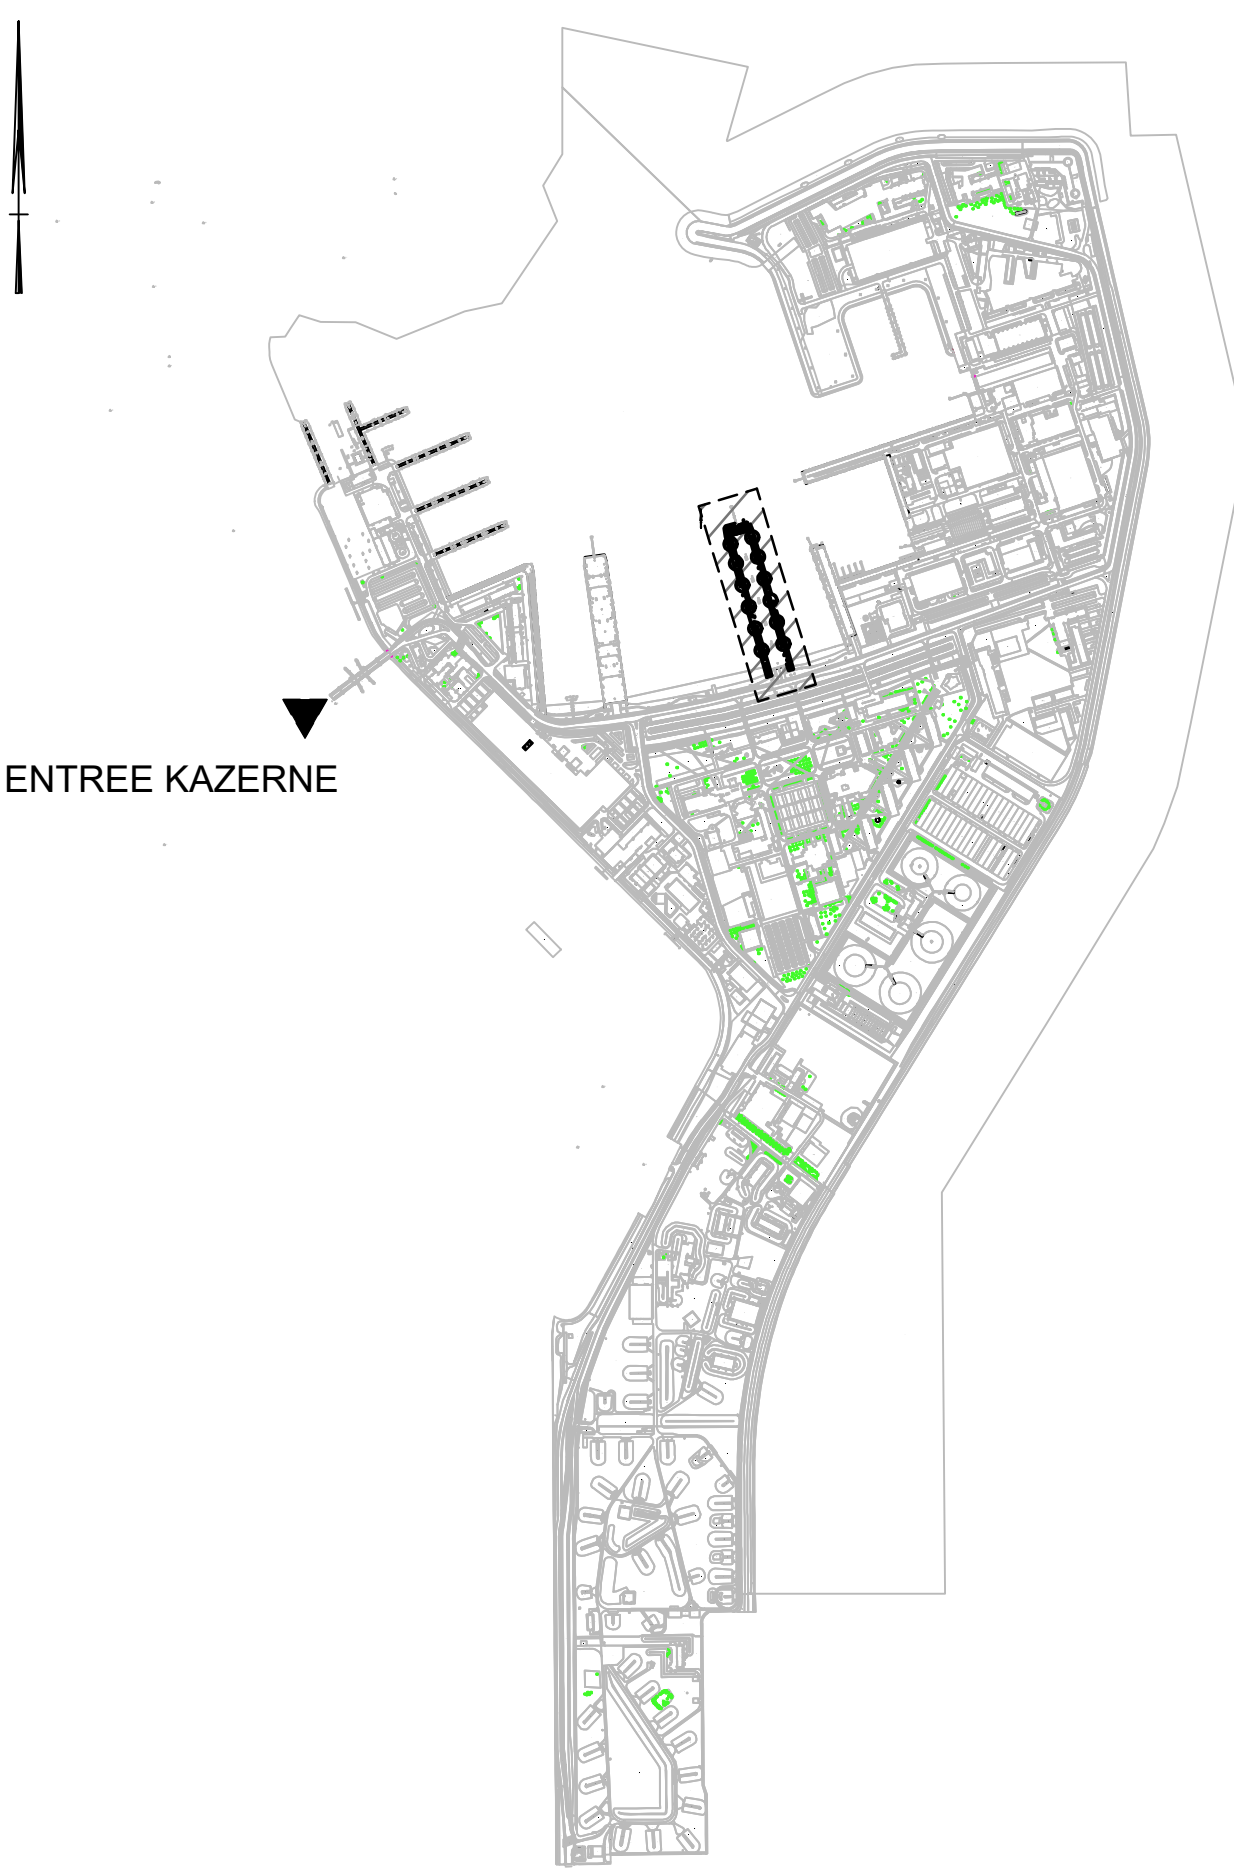

Overzicht projectgebied - Casus Nieuwe Haven

RAW Raamovereenkomst  
Waterbouwkundige Werken  
Specificatie  
Deelopdracht Casus  
Overzicht Werken  
Steiger 22&23

|                         |                                 |
|-------------------------|---------------------------------|
| Objectnummer: 14B03     | Getekend: ing. P. Riemers       |
| Gebouwnummer: ----      | Gecontroleerd: ing. M. Kootstra |
| Besteknummer: 979901    | Datum: 31-07-2026               |
| Projectnummer: 2026-001 | Schaal: 1:500                   |
| Fase: Aanbesteding      | Formaat: A0                     |
| Revisie: 1              | Documentcode: X02-079881        |



Blaad  
X02 van 2  
Directie - Vastgoedbeheer  
[www.rijkswaterstaat.nl](http://www.rijkswaterstaat.nl)  
089 170 80 00