


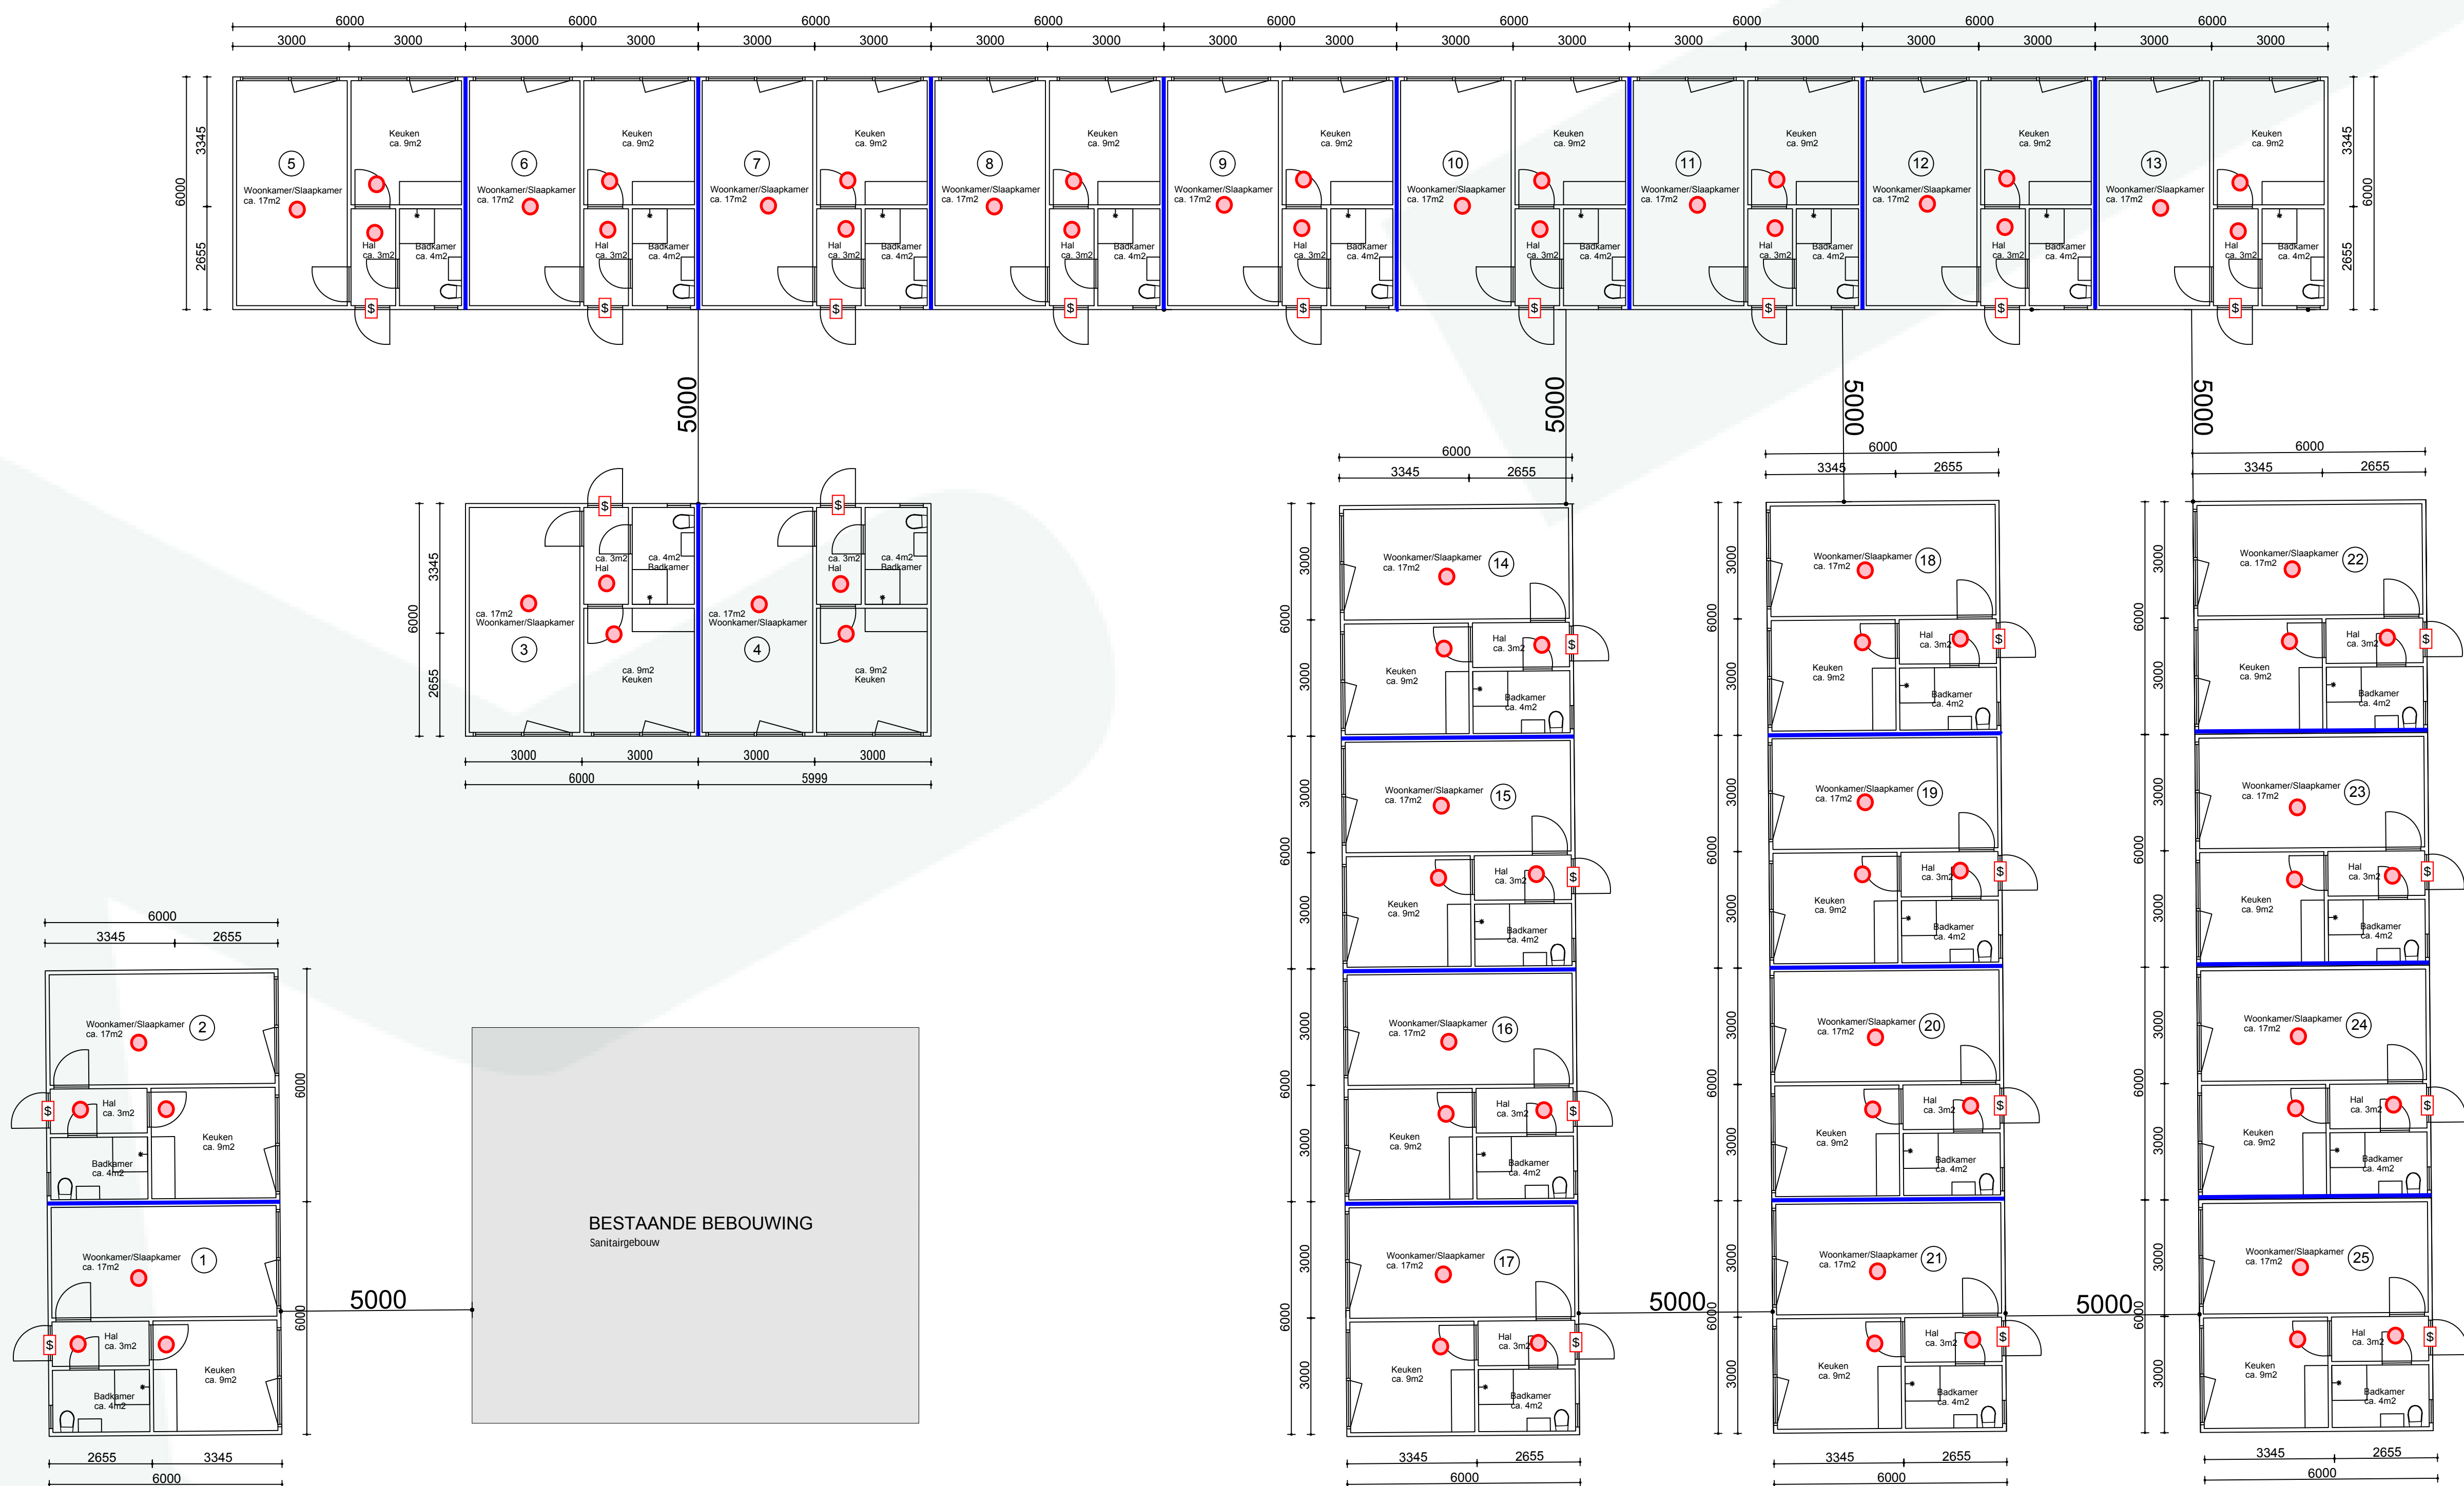

PLATTEGRONDEN

Maximaal 50 personen
PEIL = 0,10m boven maaiveld
Gebruiksoppervlakte: 842 m²

De logiesfuncties liggen niet in een logiesgebouw, doordat ze niet ontsluiten op een gemeenschappelijke vluchtroute.

Elke rij aan containers is zijn eigen brandcompartiment. Verder liggen alle individuele logiesfuncties in een beschermd subbrandcompartiment.

Het betreffen hier tijdelijke bouwwerken, hierom kan terug gevallen worden naar het tijdelijke bouwniveau. Hierbij veelal teruggevallen op het bestaand bouwniveau. De scheidingen tussen de units dienen daarom uitgevoerd te worden met een WBDBO van 20 minuten.

- Renvooi brandveiligheid**
- WBDBO ≥ 20 minuten*1 EW in twee richtingen*2
 - Ruimte dient voorzien te zijn van één of meerdere rookmelders conform NEN 2555.
 - Buiten project demarcatie
 - Sleutelloos te openen



'Iedereen heeft het recht brandveilig te zijn'

Project:
230287 Vluchtelingenopvang Roden


Onderdeel:
Plattegronden

Opdrachtgever:
Gemeente Noordenveld

info@munnikbrandadvies.nl
<https://munnikbrandadvies.nl>

Gebr. Wrightlaan 2a
9615 TN Kolham
Tel (0598) 39 59 79

Getekend	: T.H.
Datum	: 10-12-23
Schaal	: 1:100
Formaat	: A1
Bladnummer	: 01 / 02

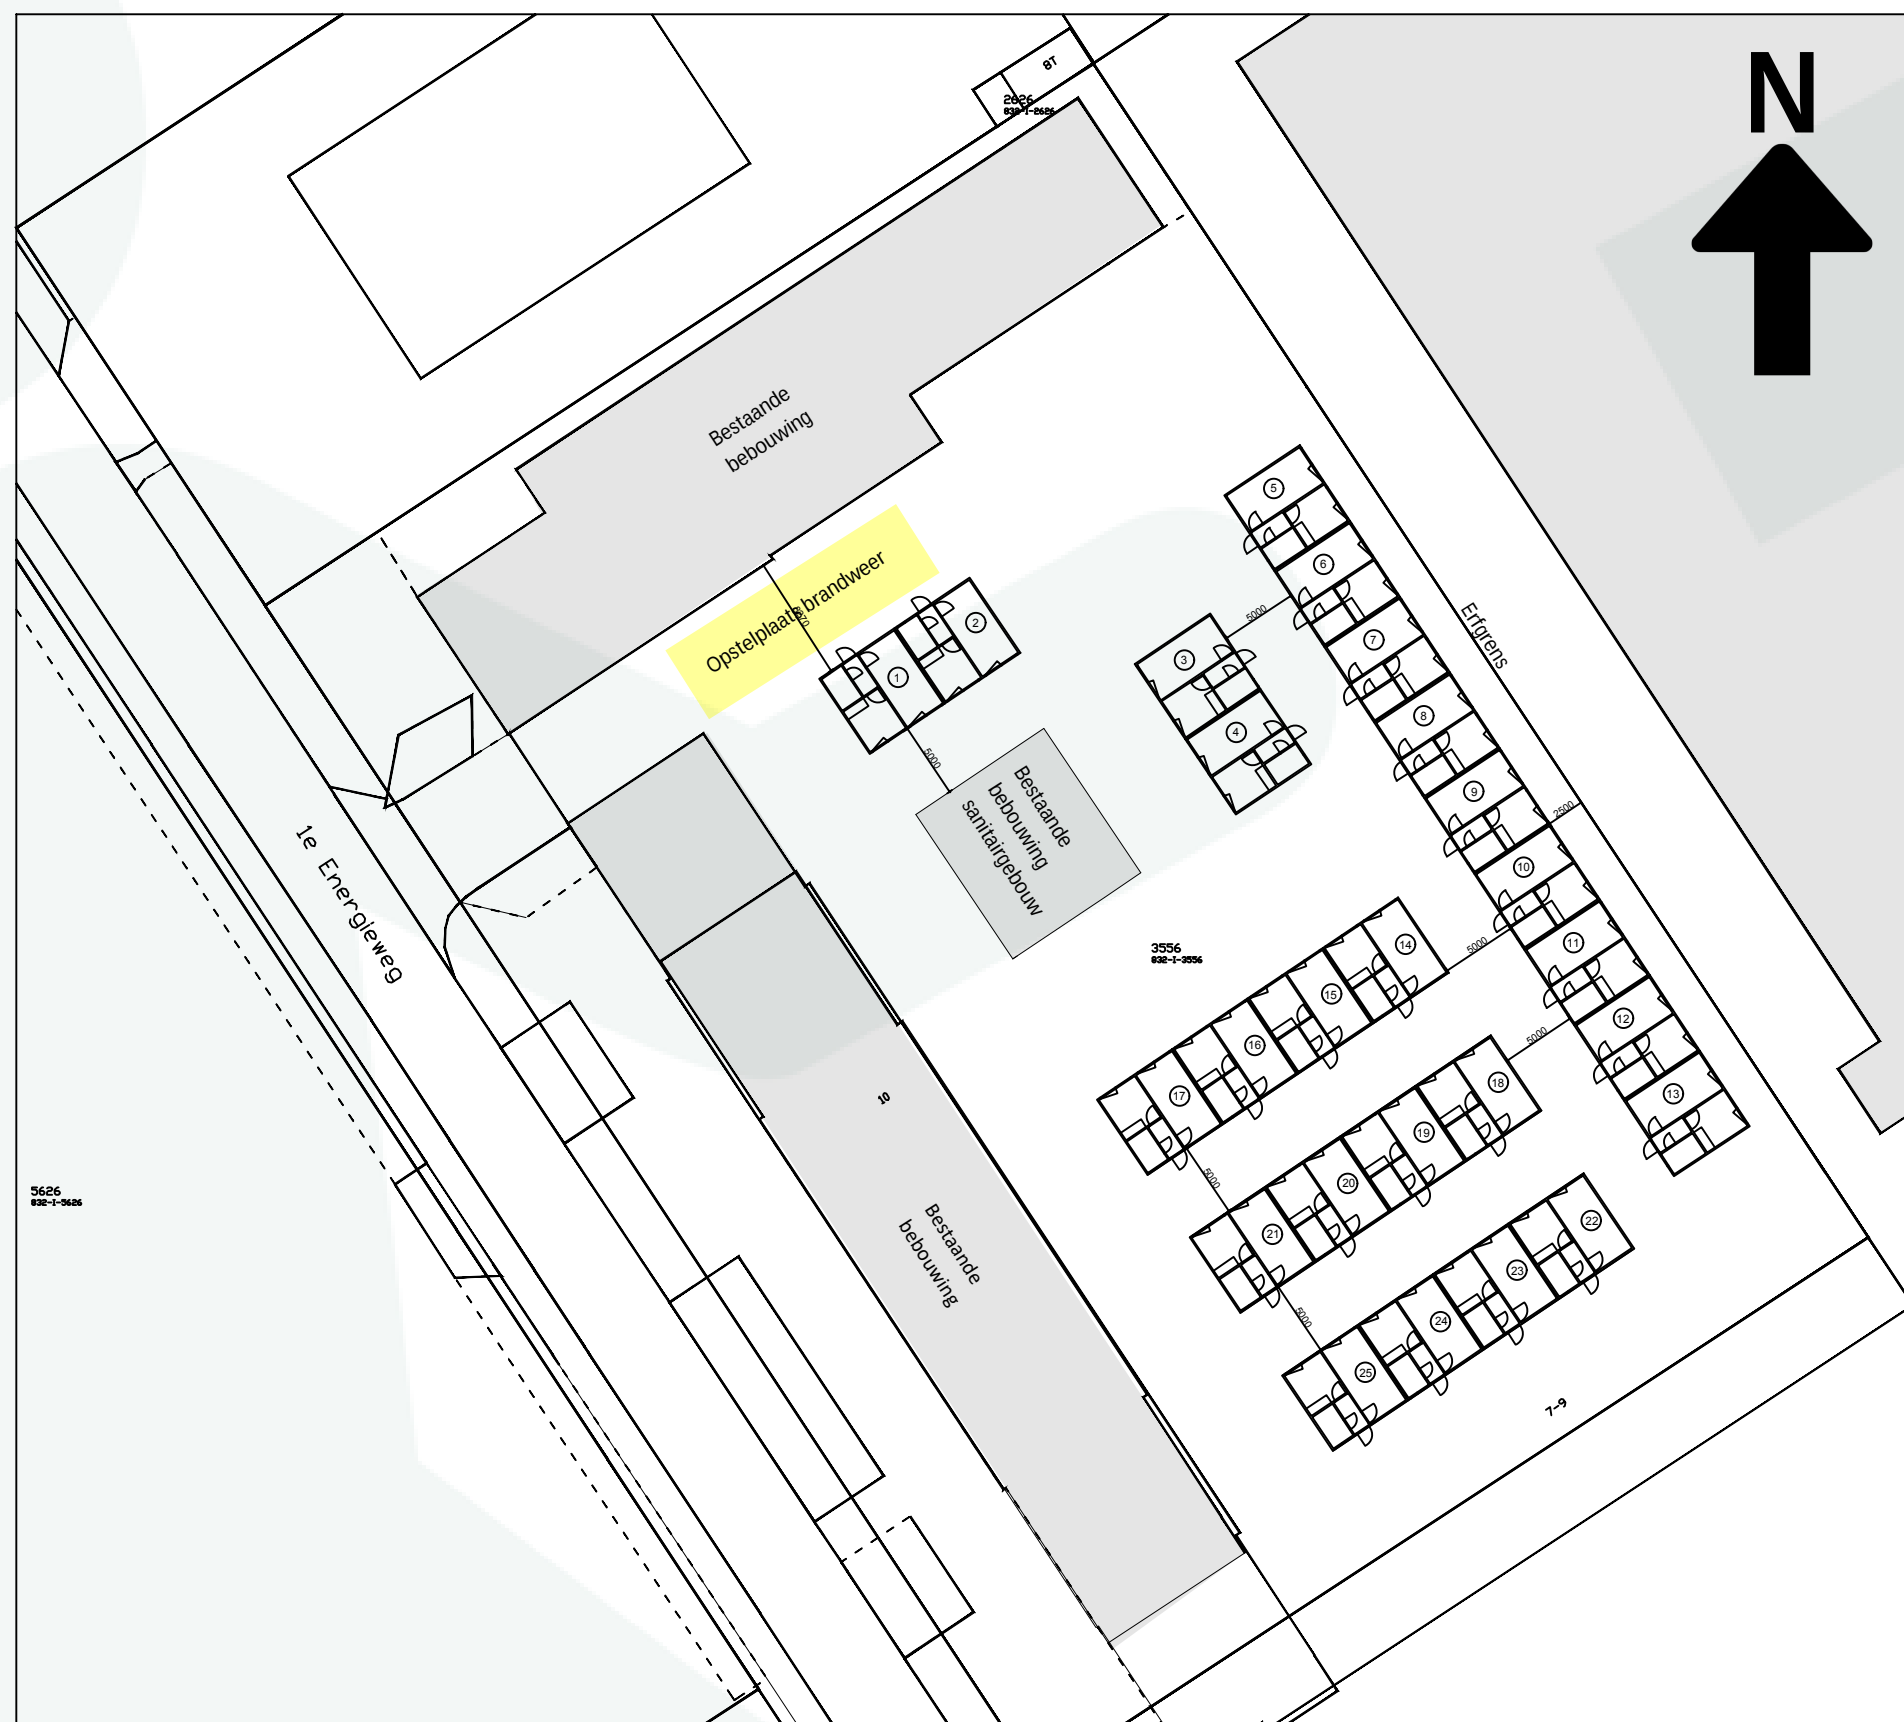

De logiesfuncties liggen niet in een logiesgebouw, doordat ze niet ontsluiten op een gemeenschappelijke vluchtroute.

Elke rij aan containers is zijn eigen brandcompartiment. Verder liggen alle individuele logiesfuncties in een beschermd subbrandcompartiment.

Het betreffen hier tijdelijke bouwwerken, hierom kan terug gevallen worden naar het tijdelijke bouwniveau. Hierbij veelal teruggevallen op het bestaand bouwniveau. De scheidingen tussen de units dienen daarom uitgevoerd te worden met een WBDBO van 20 minuten.

Renvooi brandveiligheid

- WBDBO $\geq$ 20 minuten*¹ EW in twee richtingen*²
- Ruimte dient voorzien te zijn van één of meerdere rookmelders conform NEN 2555.
- Buiten project demarcatie
- \$ Sleutelloos te openen



'Iedereen heeft het recht
brandveilig te zijn'

Project:
230287 Vluchtelingenopvang Roden

Onderdeel:
Situatie

Opdrachtgever:
Gemeente Noordenveld

info@munnikbrandadvies.nl
<https://munnikbrandadvies.nl>
Gebr. Wrightlaan 2a
9615 TN Kolham
Tel (0598) 39 59 79

Getekend	: T.H.
Datum	: 10-12-23
Schaal	: 1:500
Formaat	: A3
Bladnummer	: 02 / 02