



Tussen verdeelkast

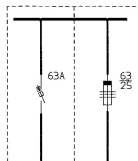


VHK 5x4 mm

Draaistroom verdeelkast

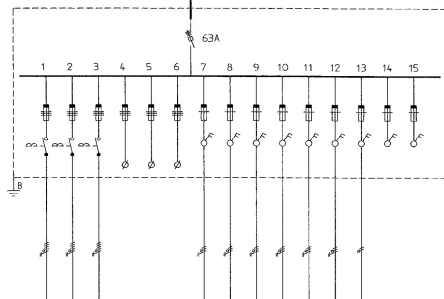


Voeding GEB

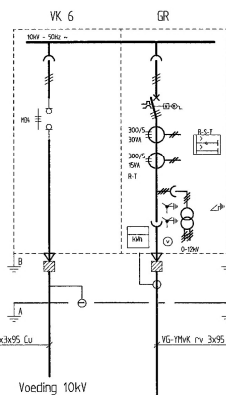

Schakelinstallatie 12kV
 Fabr.: HH
 Systeem: CAPITÔLE
 Type: LC4-12KV-400A


Voeding 10kV

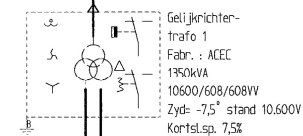

BHK 3x42x185

BHK 3x42x185

750-schakelinrichting fabr:BBN
 Schakelaar: Secheron type GA-UR-3600

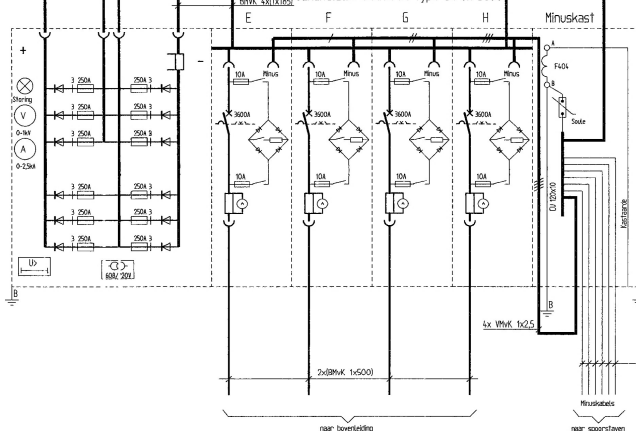

Gelijkrichter 1
 fabr.: Siemens 1125kW
 Dioden type: SSI N 30606
 SSI N 30100

Aarding
 A = Algemeen aarding 10kV vk
 B = Algemeen os-aarding



0 1 2 3 4 5 6 7 8 9 10

ARCADIS BOUW/INFRA

Project
 os. Achterveld

Onderdeel

Grondschem

Codering: dcrd

Bentweg 7
 Postbus 220, 3800 AD Amersfoort
 Telefoon: 033 460 44 00
 Telefax: 033 460 44 06

Utg.	Datum	Uitgever	Opmerkingen
1	12-10-01	R. Zwiers	Nieuw in ACAD
2		G. Vermeulen	
3		E. Vogels	
4		Schaal: N.V.T.	
5		Formaat: A1	

64-11-110

ARCADIS Bouw/Infra BV is ontstaan uit Articon, Grabowsky/Poot,
 Heiderij Advies Bouw, Bureau Jongen, Starke Dierstra en Van der West