




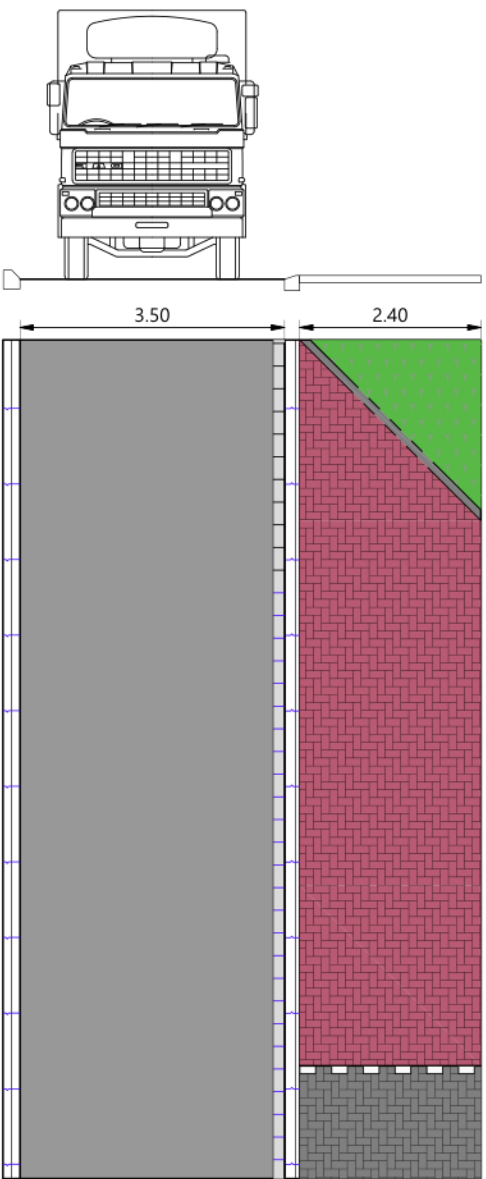


Principeprofiel: kom Slagharen
Schaal 1:100

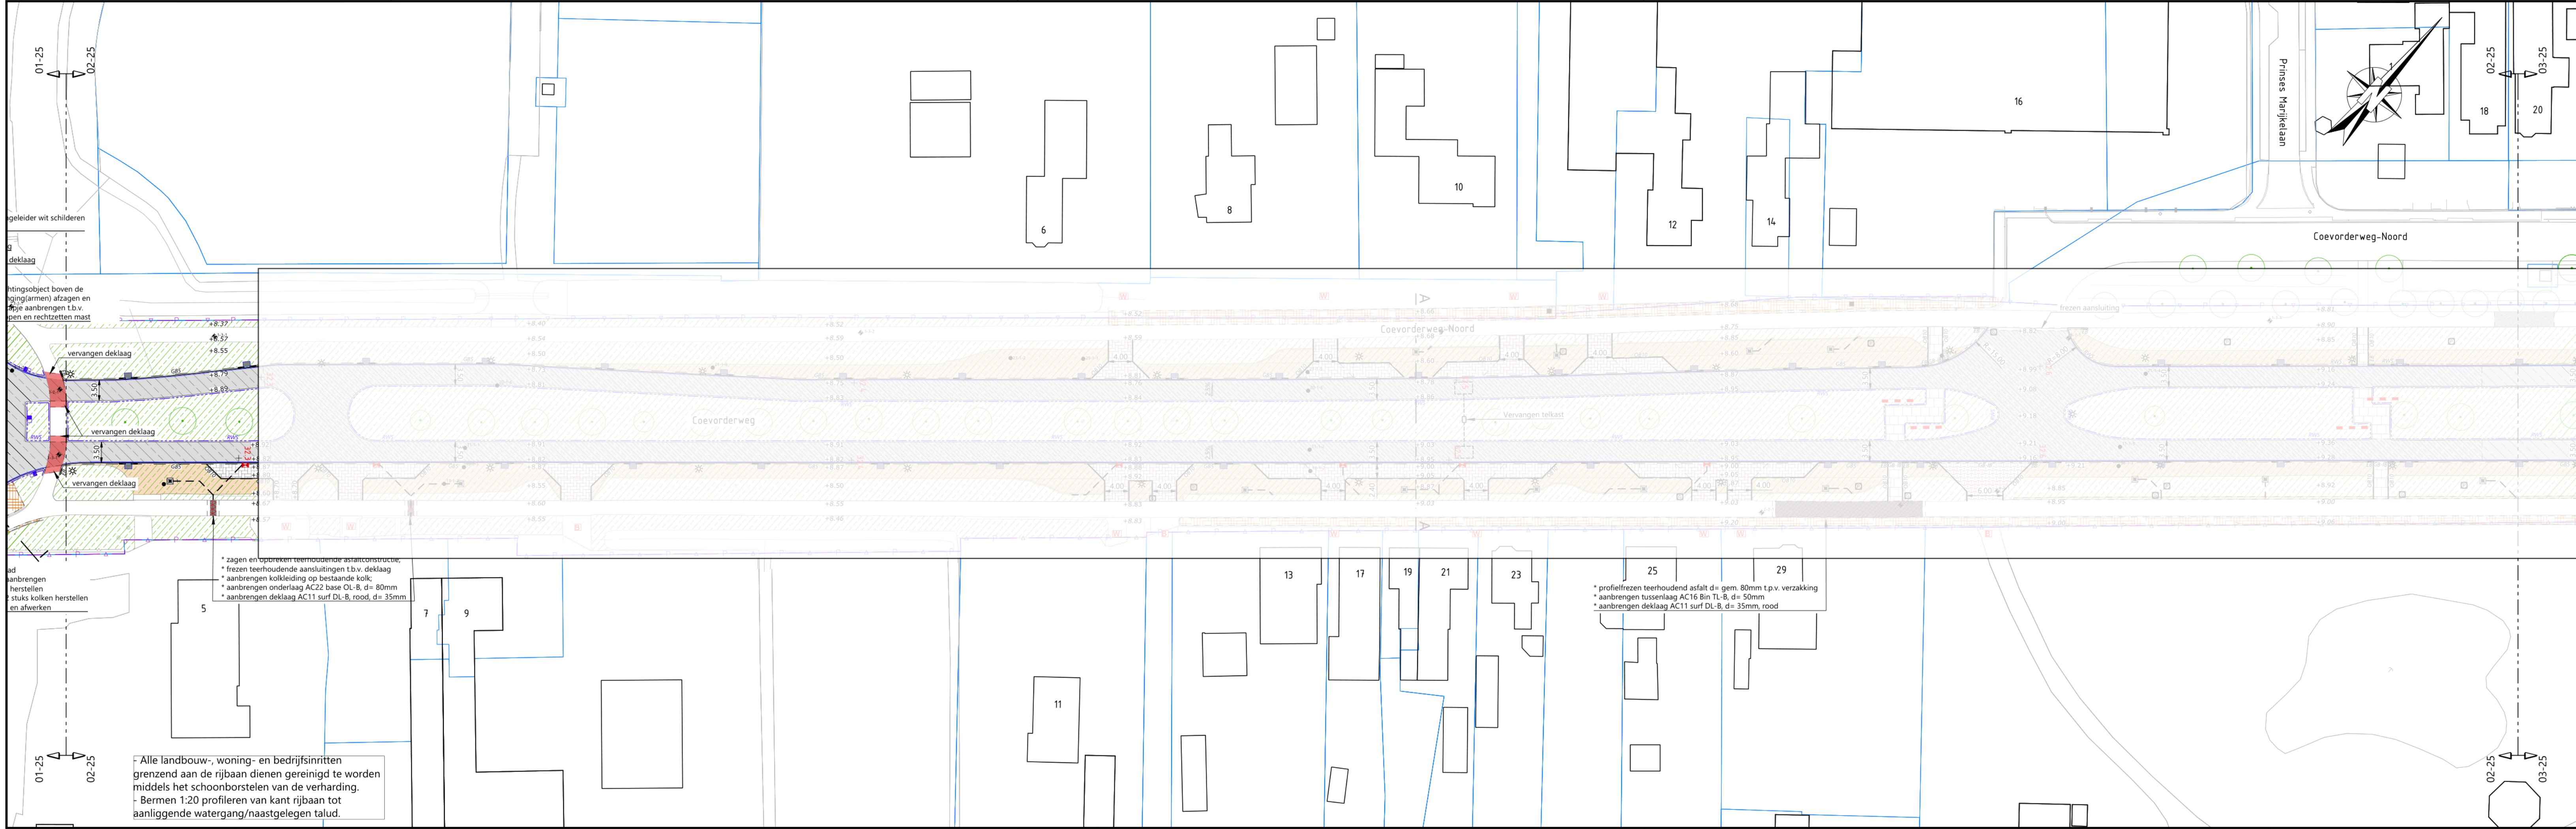

Wijziging	Datum	Omschrijving	Acc.

BIJLAGE M

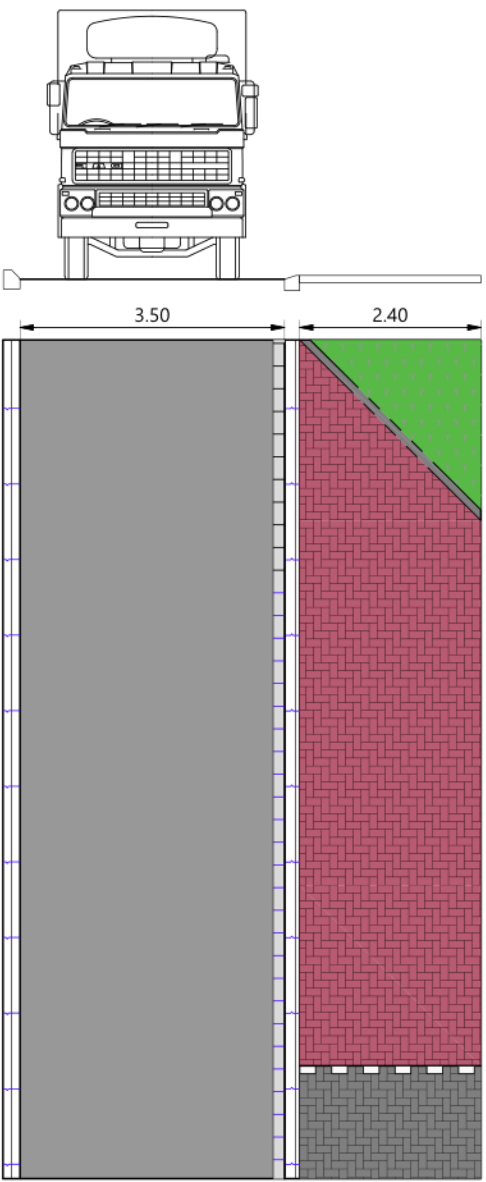
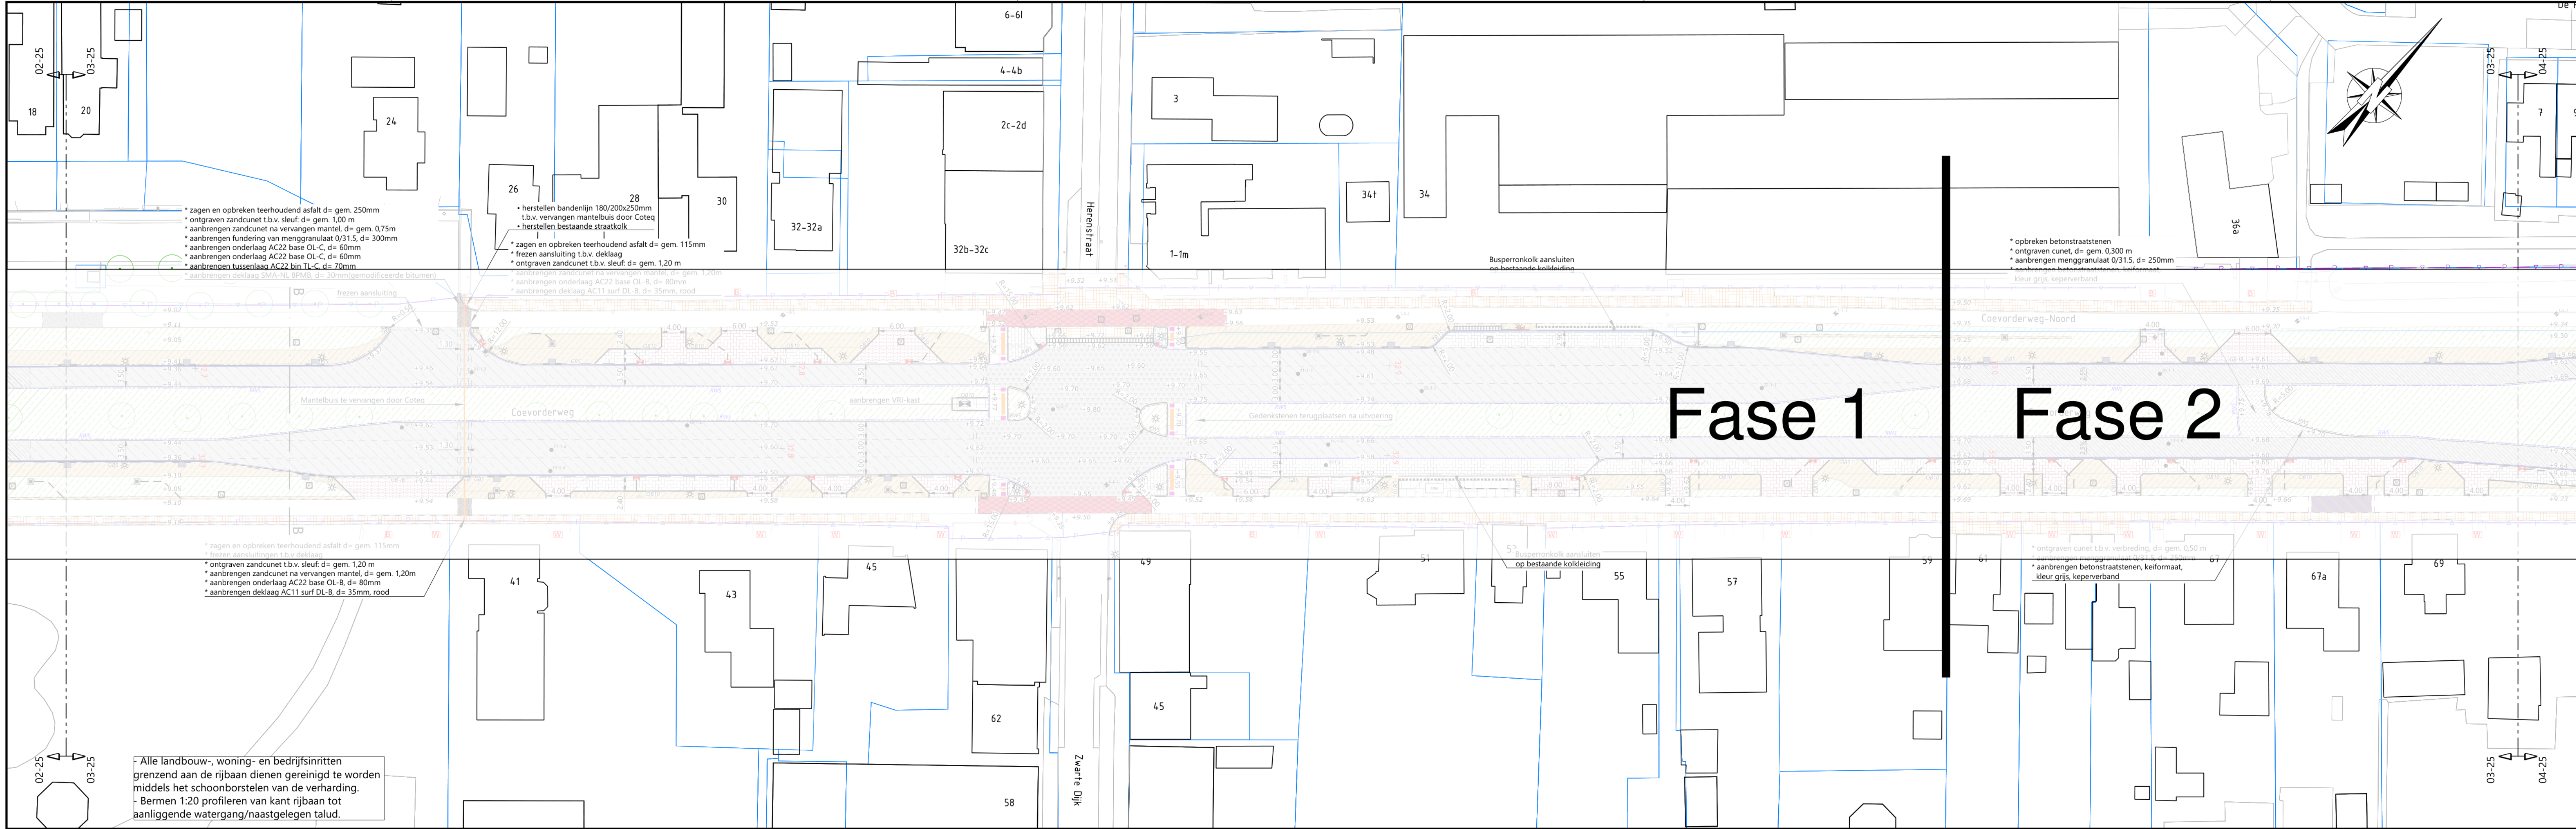


Principeprofiel: kom Slagharen
Schaal 1:100




Wijziging	Datum	Omschrijving	Acc.
-----------	-------	--------------	------

BIJLAGE M

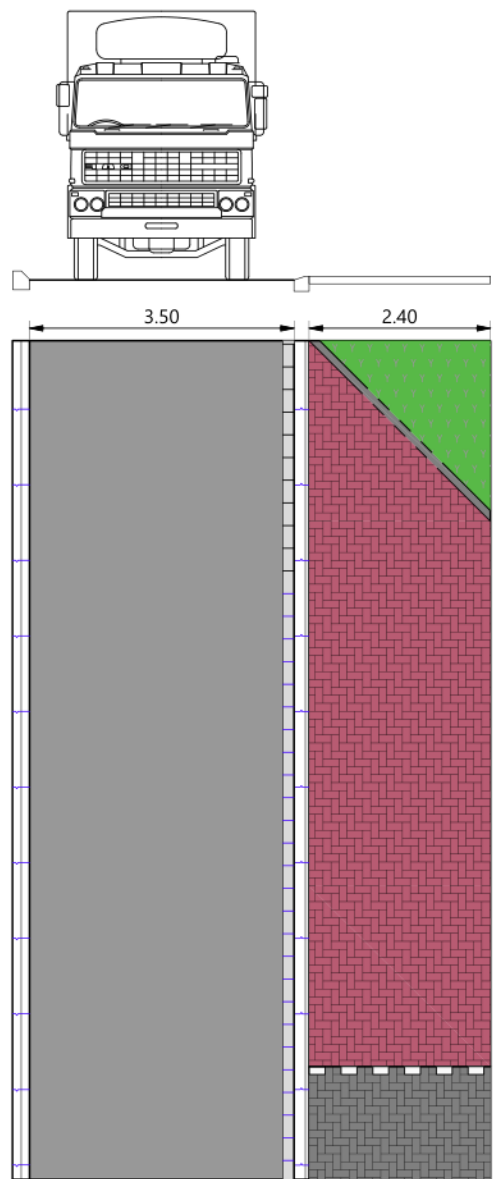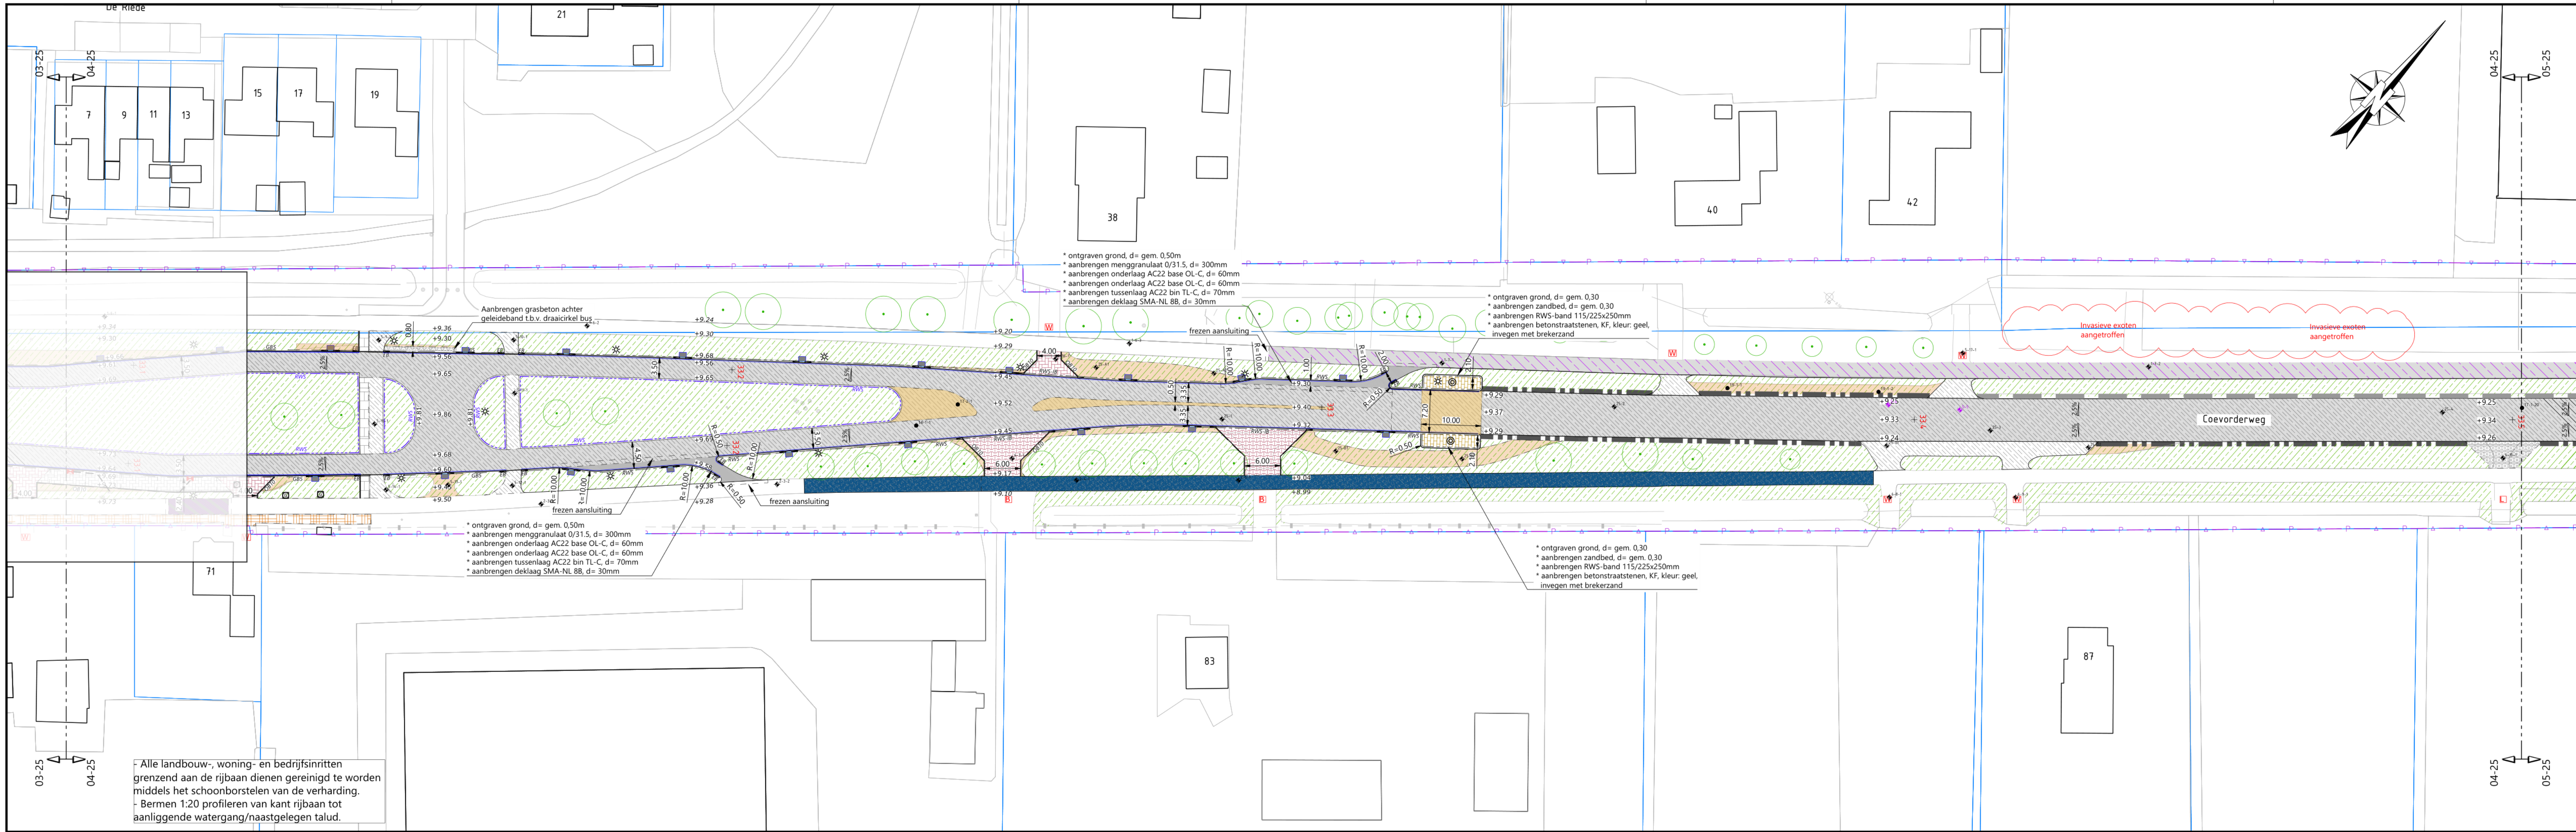

Principeprofiel: kom Slagharen
Schaal 1:100

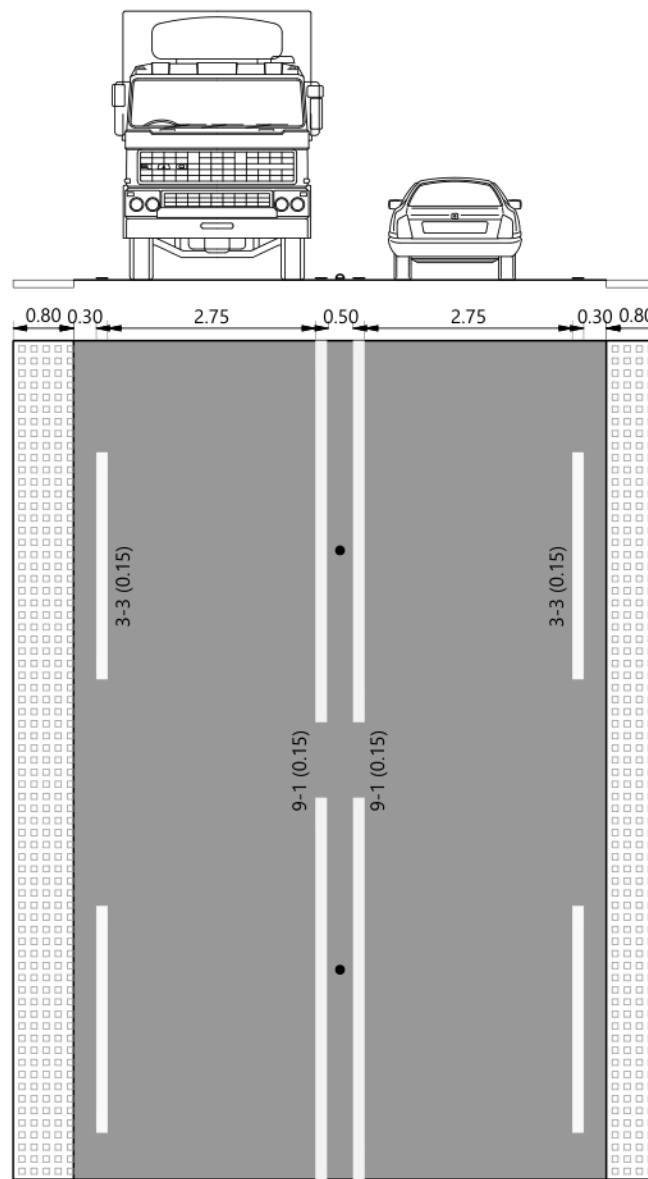

Principeprofiel: BuBeKo
Schaal 1:100



Wijziging	Datum	Omschrijving	Acc.

BIJLAGE M