


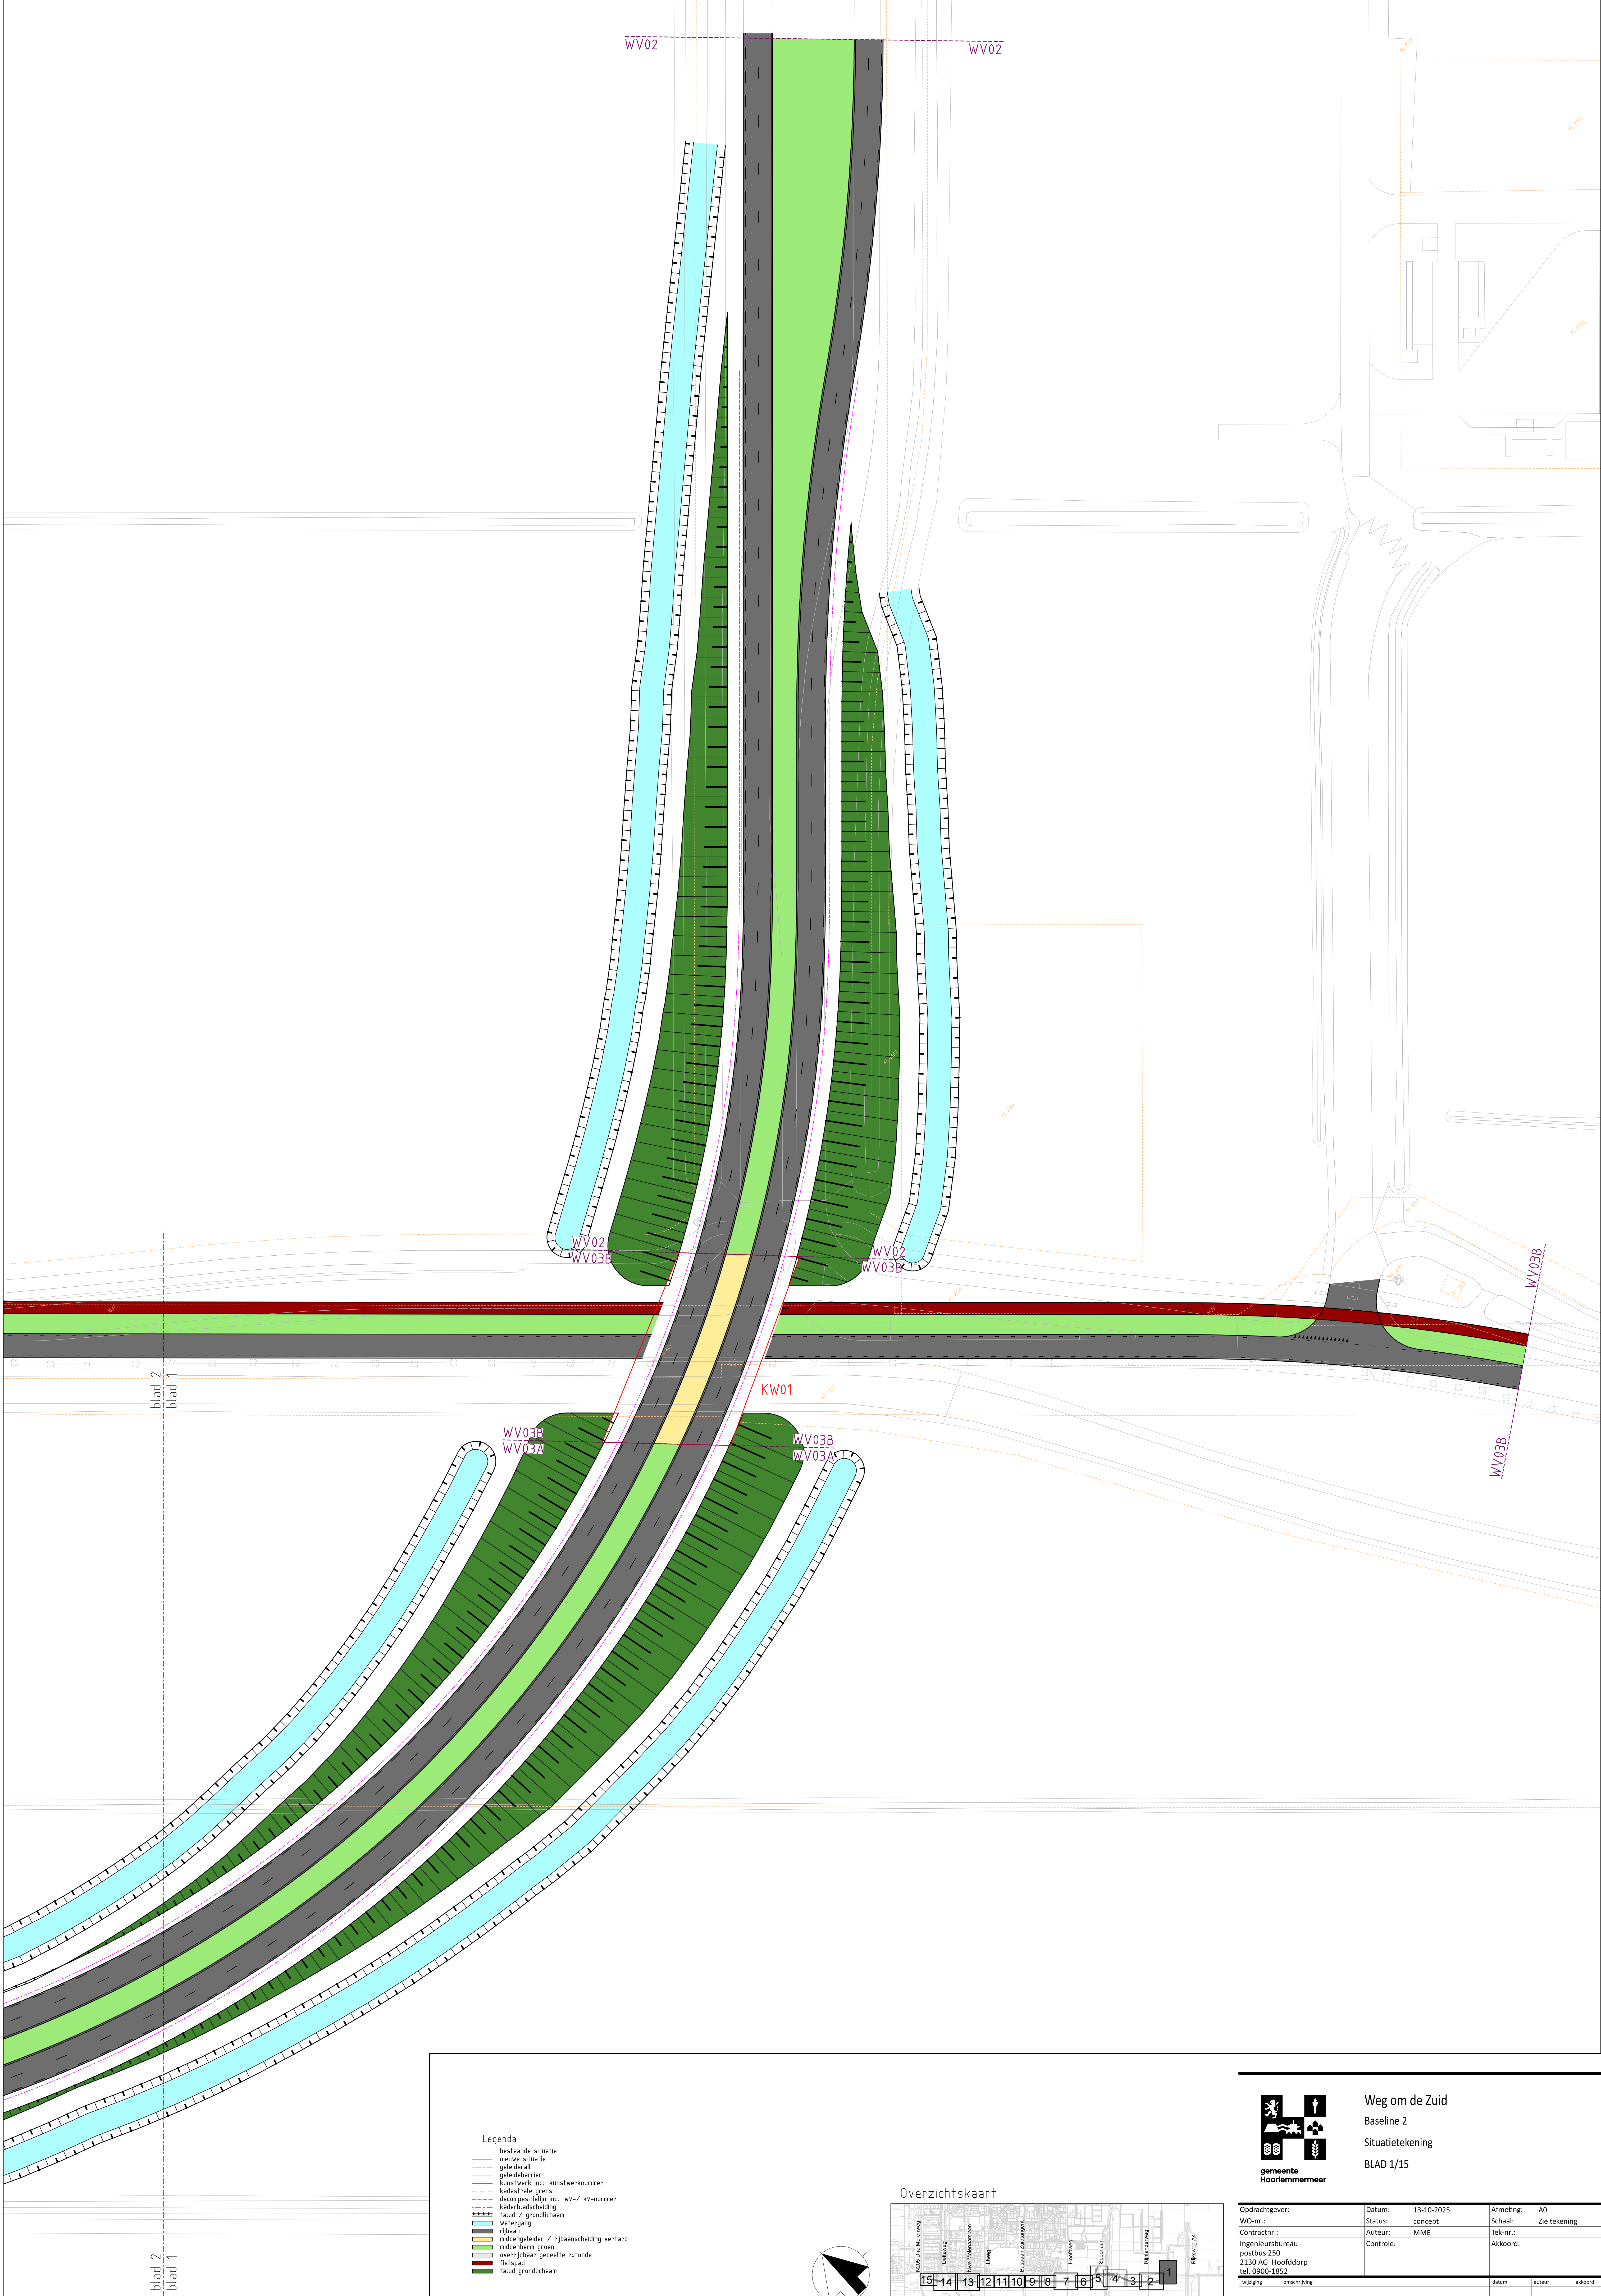


blad 2
blad 1

blad 2
blad 1

- Legenda
- bestaande situatie
 - nieuwe situatie
 - getiederaal
 - getiedebaan
 - kunstwerk incl. kunstwerknummer
 - kadastrale grens
 - decongestieplan incl. wv- / kv-nummer
 - kaderbaaschiding
 - talud / grondlichaam
 - rijsbaan
 - watergang
 - middenberm
 - middenberm groen
 - overrijdbaar gedeelte rotonde
 - fietsspad
 - talud grondlichaam

Overzichtskaart

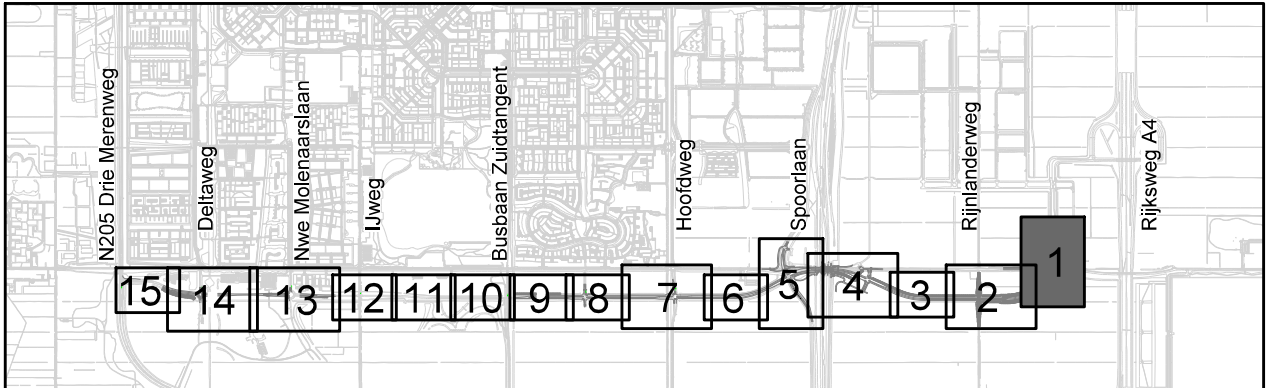

Weg om de Zuid
Baseline 2
Situatietekening
BLAD 1/15

Opdrachtgever:	Datum:	13-10-2025	Afmeting:	A0
WO-nr.:	Status:	concept	Schaal:	Zie tekening
Contractnr.:	Auteur:	MME	Tekn.:	
Ingenieursbureau	Controle:		Akkoord:	
postbus 250				
2130 AG Hoofddorp				
tel. 0900-1852				
Weg om de Zuid	ontwerp		datum	autor