


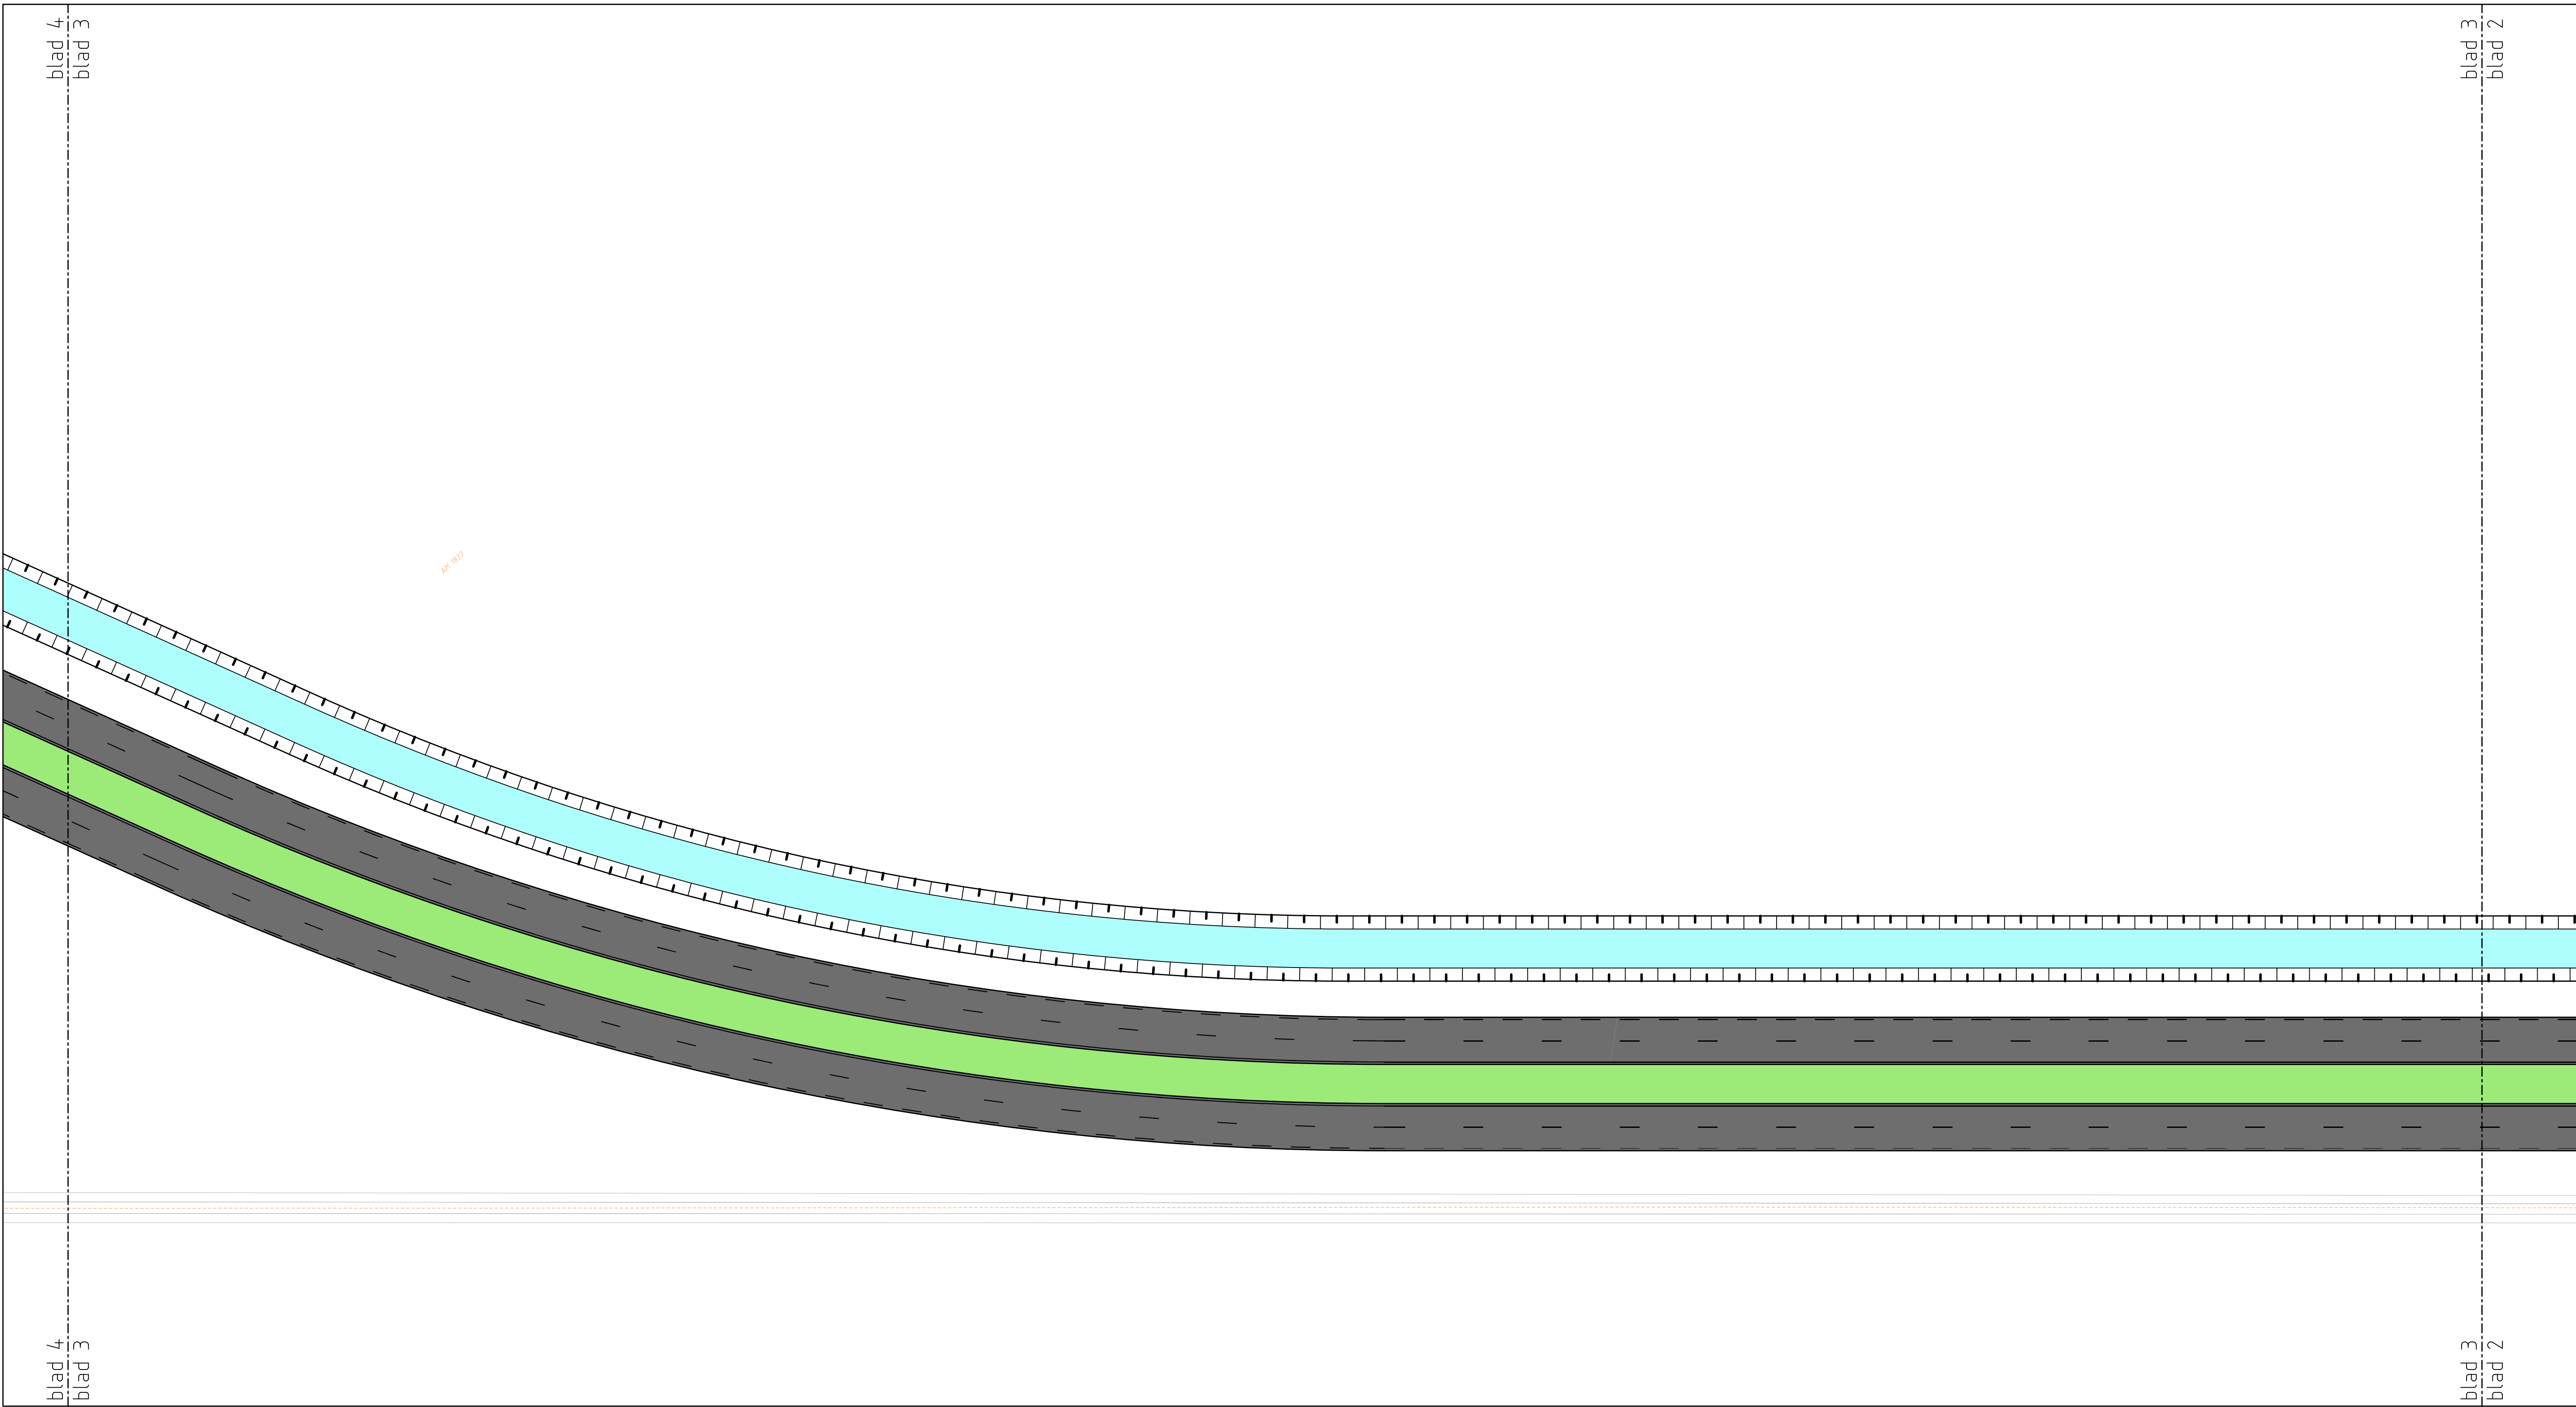


Situatie


Schaal 1:500

Legenda

- bestaande situatie
- - - nieuwe situatie
- - - geleiderail
- - - geleidebarrier
- - - kunstwerk incl. kunstwerknummer
- - - kadastrale grens
- - - decompositielijn incl. wv-/kv-nummer
- - - kaderbladscheiding
- - - talud / grondlichaam
- - - wafengang
- - - rijbaan
- - - middengeleider / rijbaanscheiding verhard
- - - middenberm groen
- - - overrijdbaar gedeelte rotonde
- - - fietspad
- - - talud grondlichaam

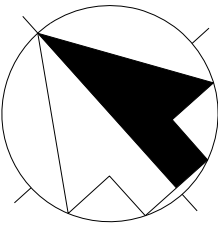

Overzichtskaart

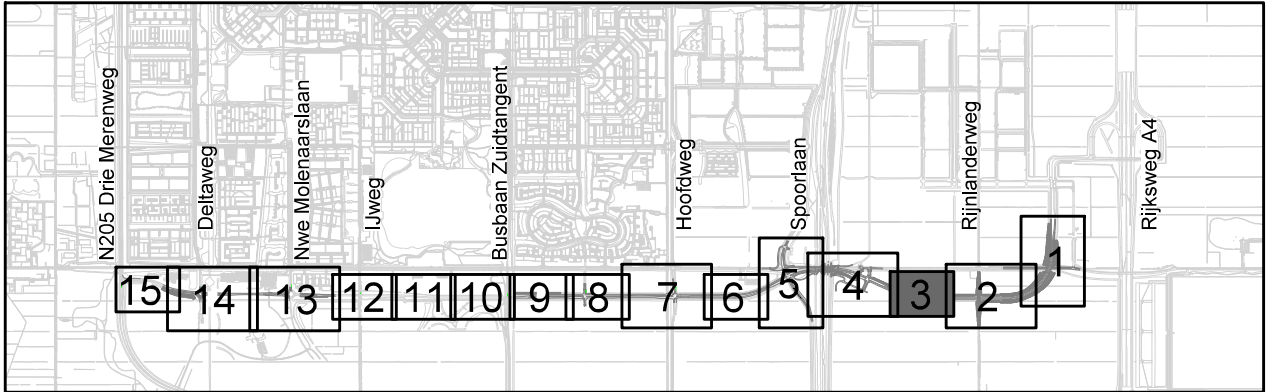

Weg om de Zuid

Baseline 2

Situatietekening

BLAD 3/15

Opdrachtgever:		Datum:	13-10-2025	Afmeting:	A1
WO-nr.:		Status:	concept	Schaal:	Zie tekening
Contractnr.:		Auteur:	MME	Tek-nr.:	
Ingenieursbureau postbus 250 2130 AG Hoofddorp tel. 0900-1852		Controle:		Akkoord:	
wijziging	omschrijving			datum	auteur