



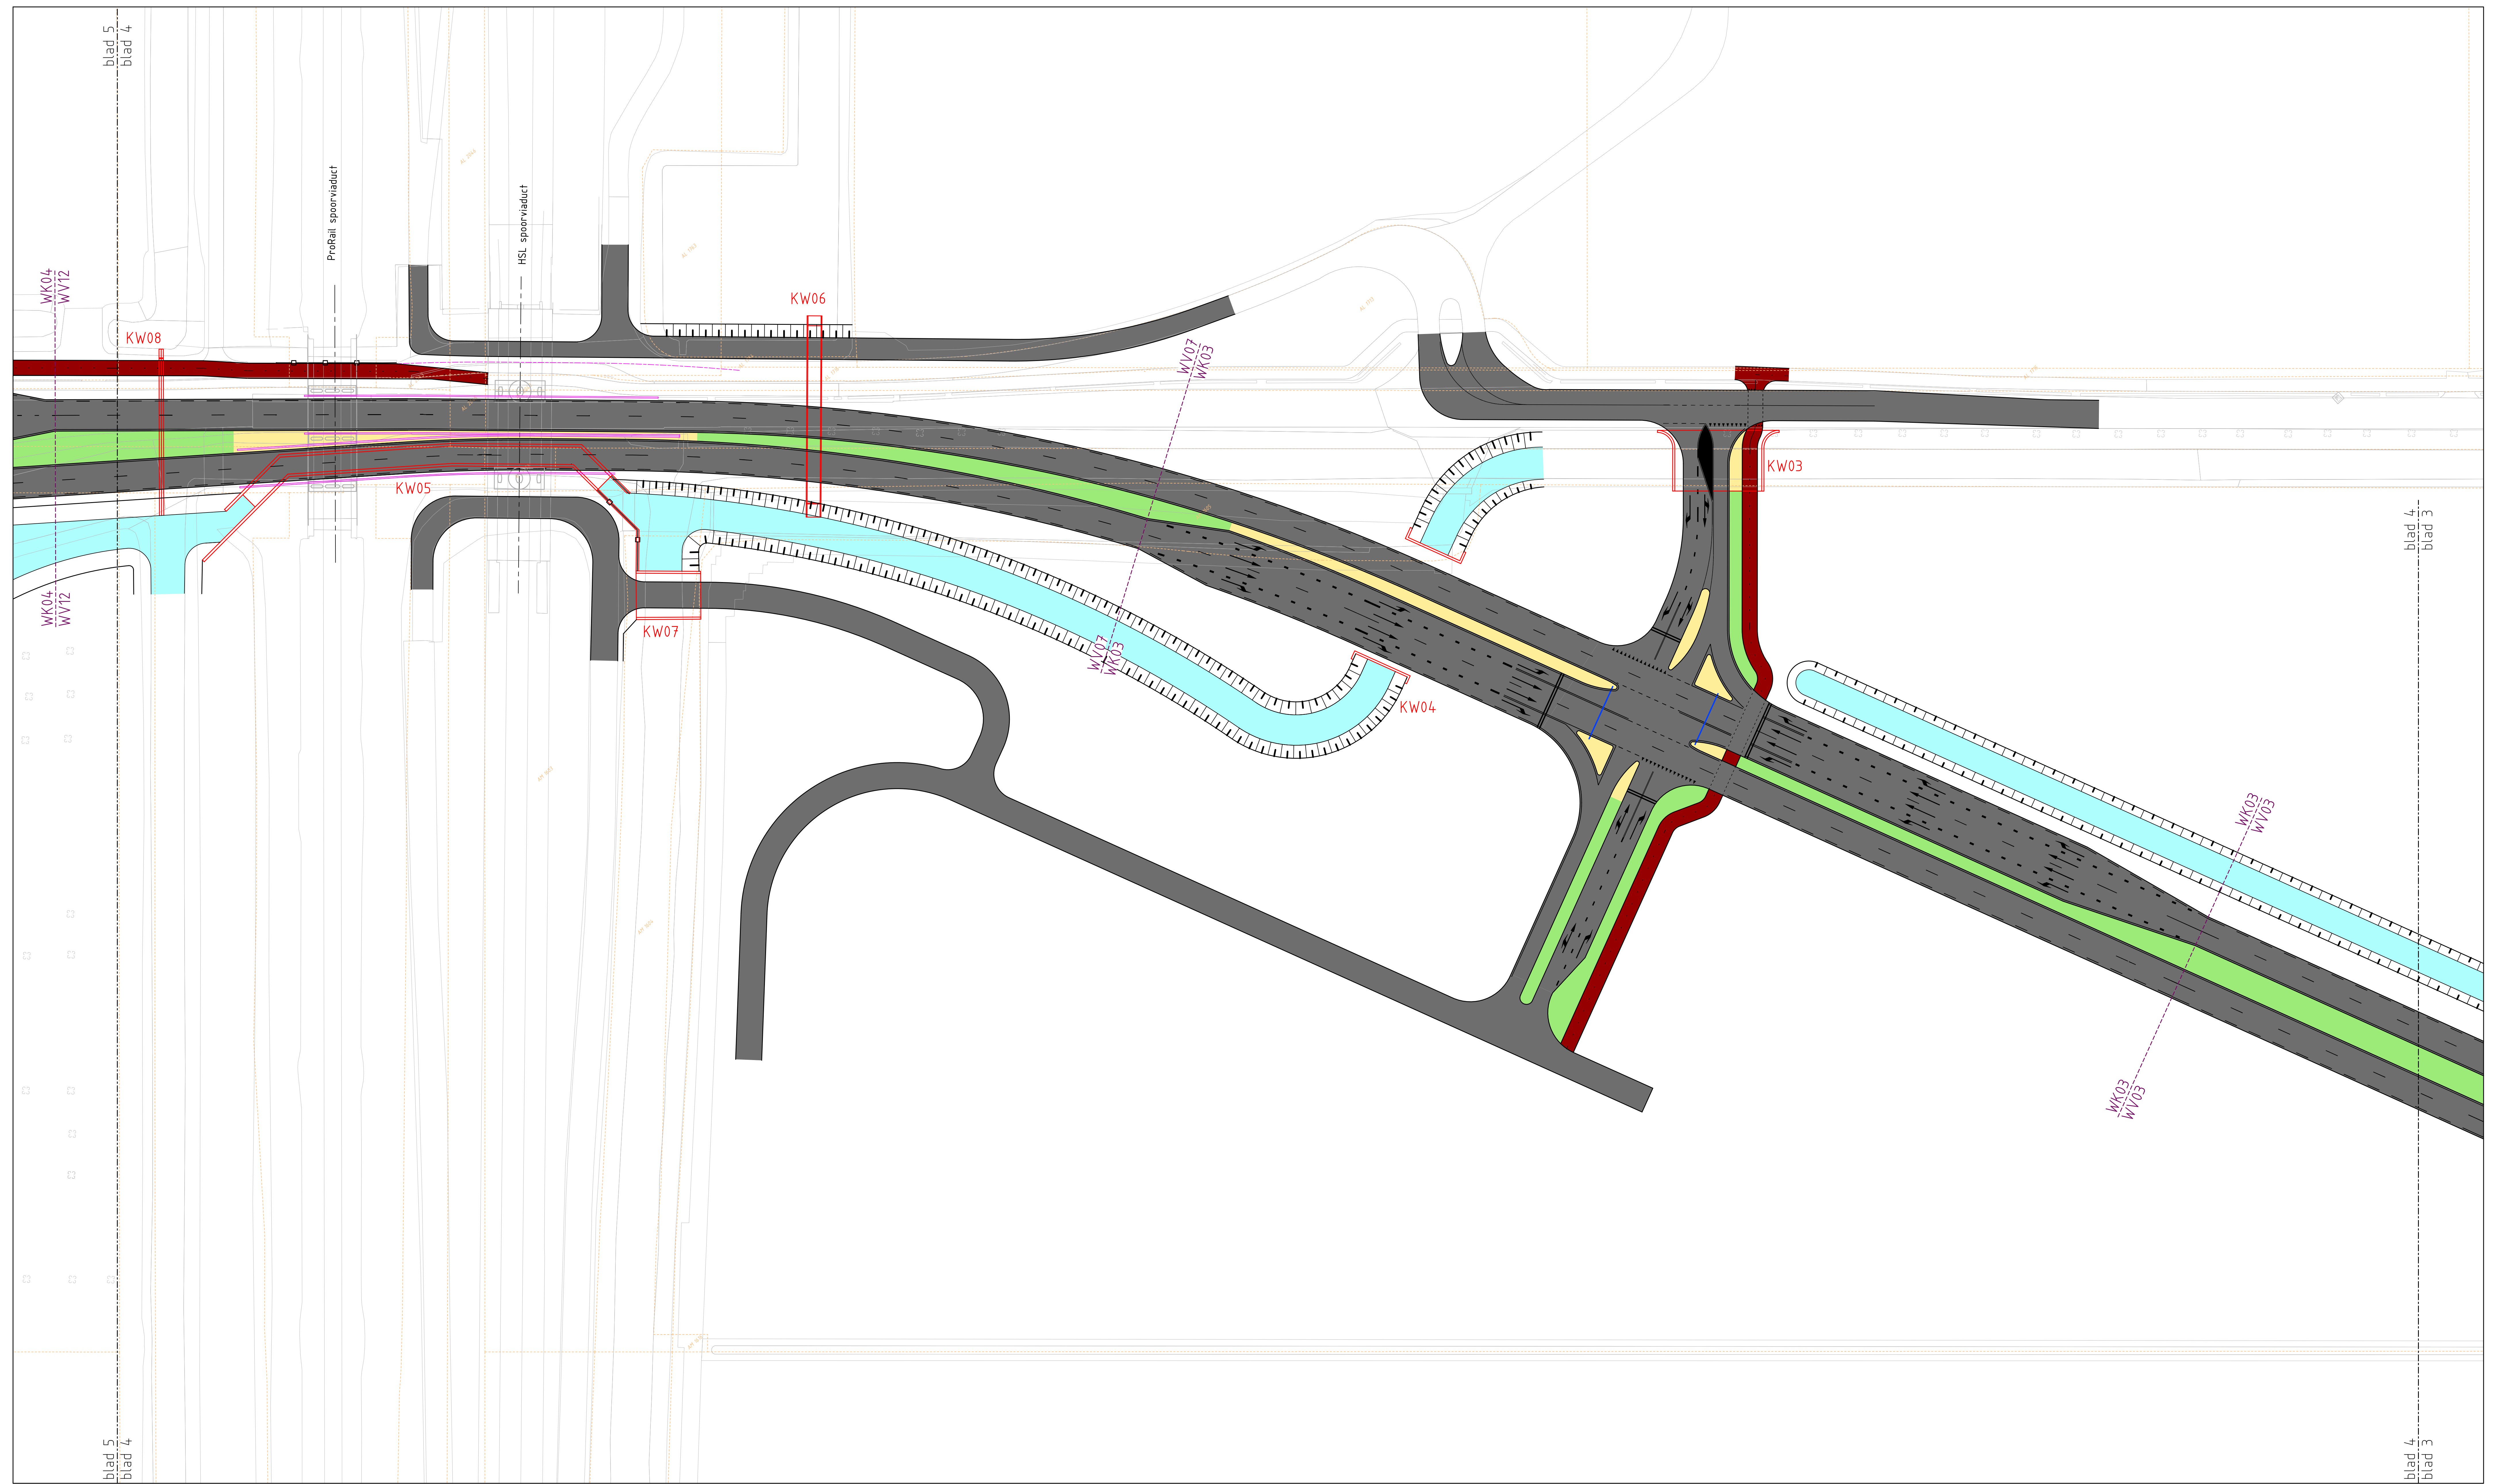


Situatie
Schaal 1500

- Legenda**
- bestaande situatie
 - nieuwe situatie
 - geleiderail
 - geleiderail
 - kunstwerk incl. kunstwerknnummer
 - kadastrale grens
 - decompesitieijl incl. w/-/ kv-nummer
 - kaderbladscheiding
 - talud / grondlichaam
 - watergang
 - rijkpaal
 - middengeleider / rijkpaalscheiding verhard
 - middenberm groen
 - overrijdbaar gedeelte rotonde
 - fietspad
 - talud grondlichaam

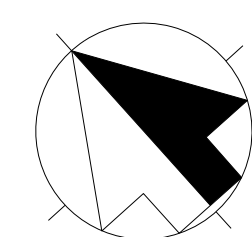

Overzichtskaart

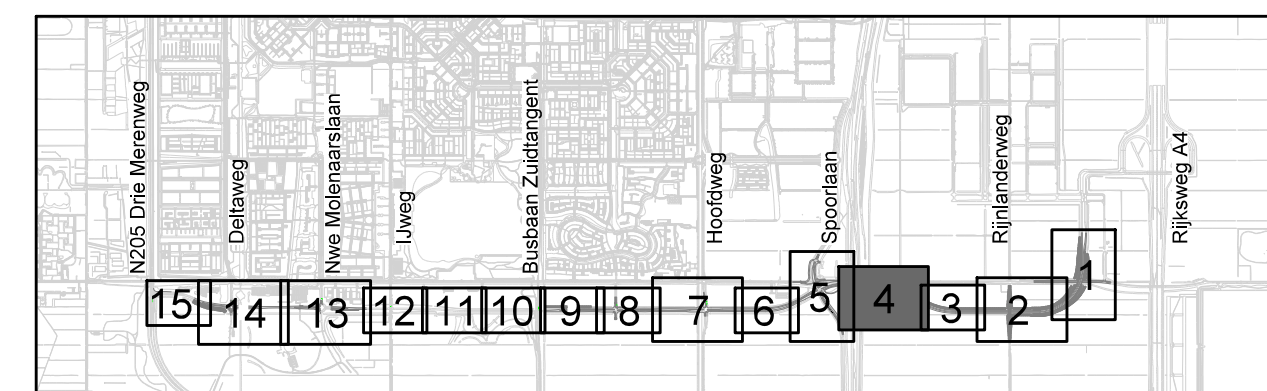

Weg om de Zuid
Baseline 2
Situatietekening
BLAD 4/15

Opdrachtgever:	Datum:	13-10-2025	Afmeting:	A0
WO-nr.:	Status:	concept	Schaal:	Zie tekening
Contractnr.:	Auteur:	MME	Tek-nr.:	
Ingenieursbureau postbus 250 2130 AG Hooftdorp tel. 0900-1852	Controle:		Akkoord:	
☐ wijziging	☐ omschrijving		☐ datum	☐ auteur
				☐ akkoord