



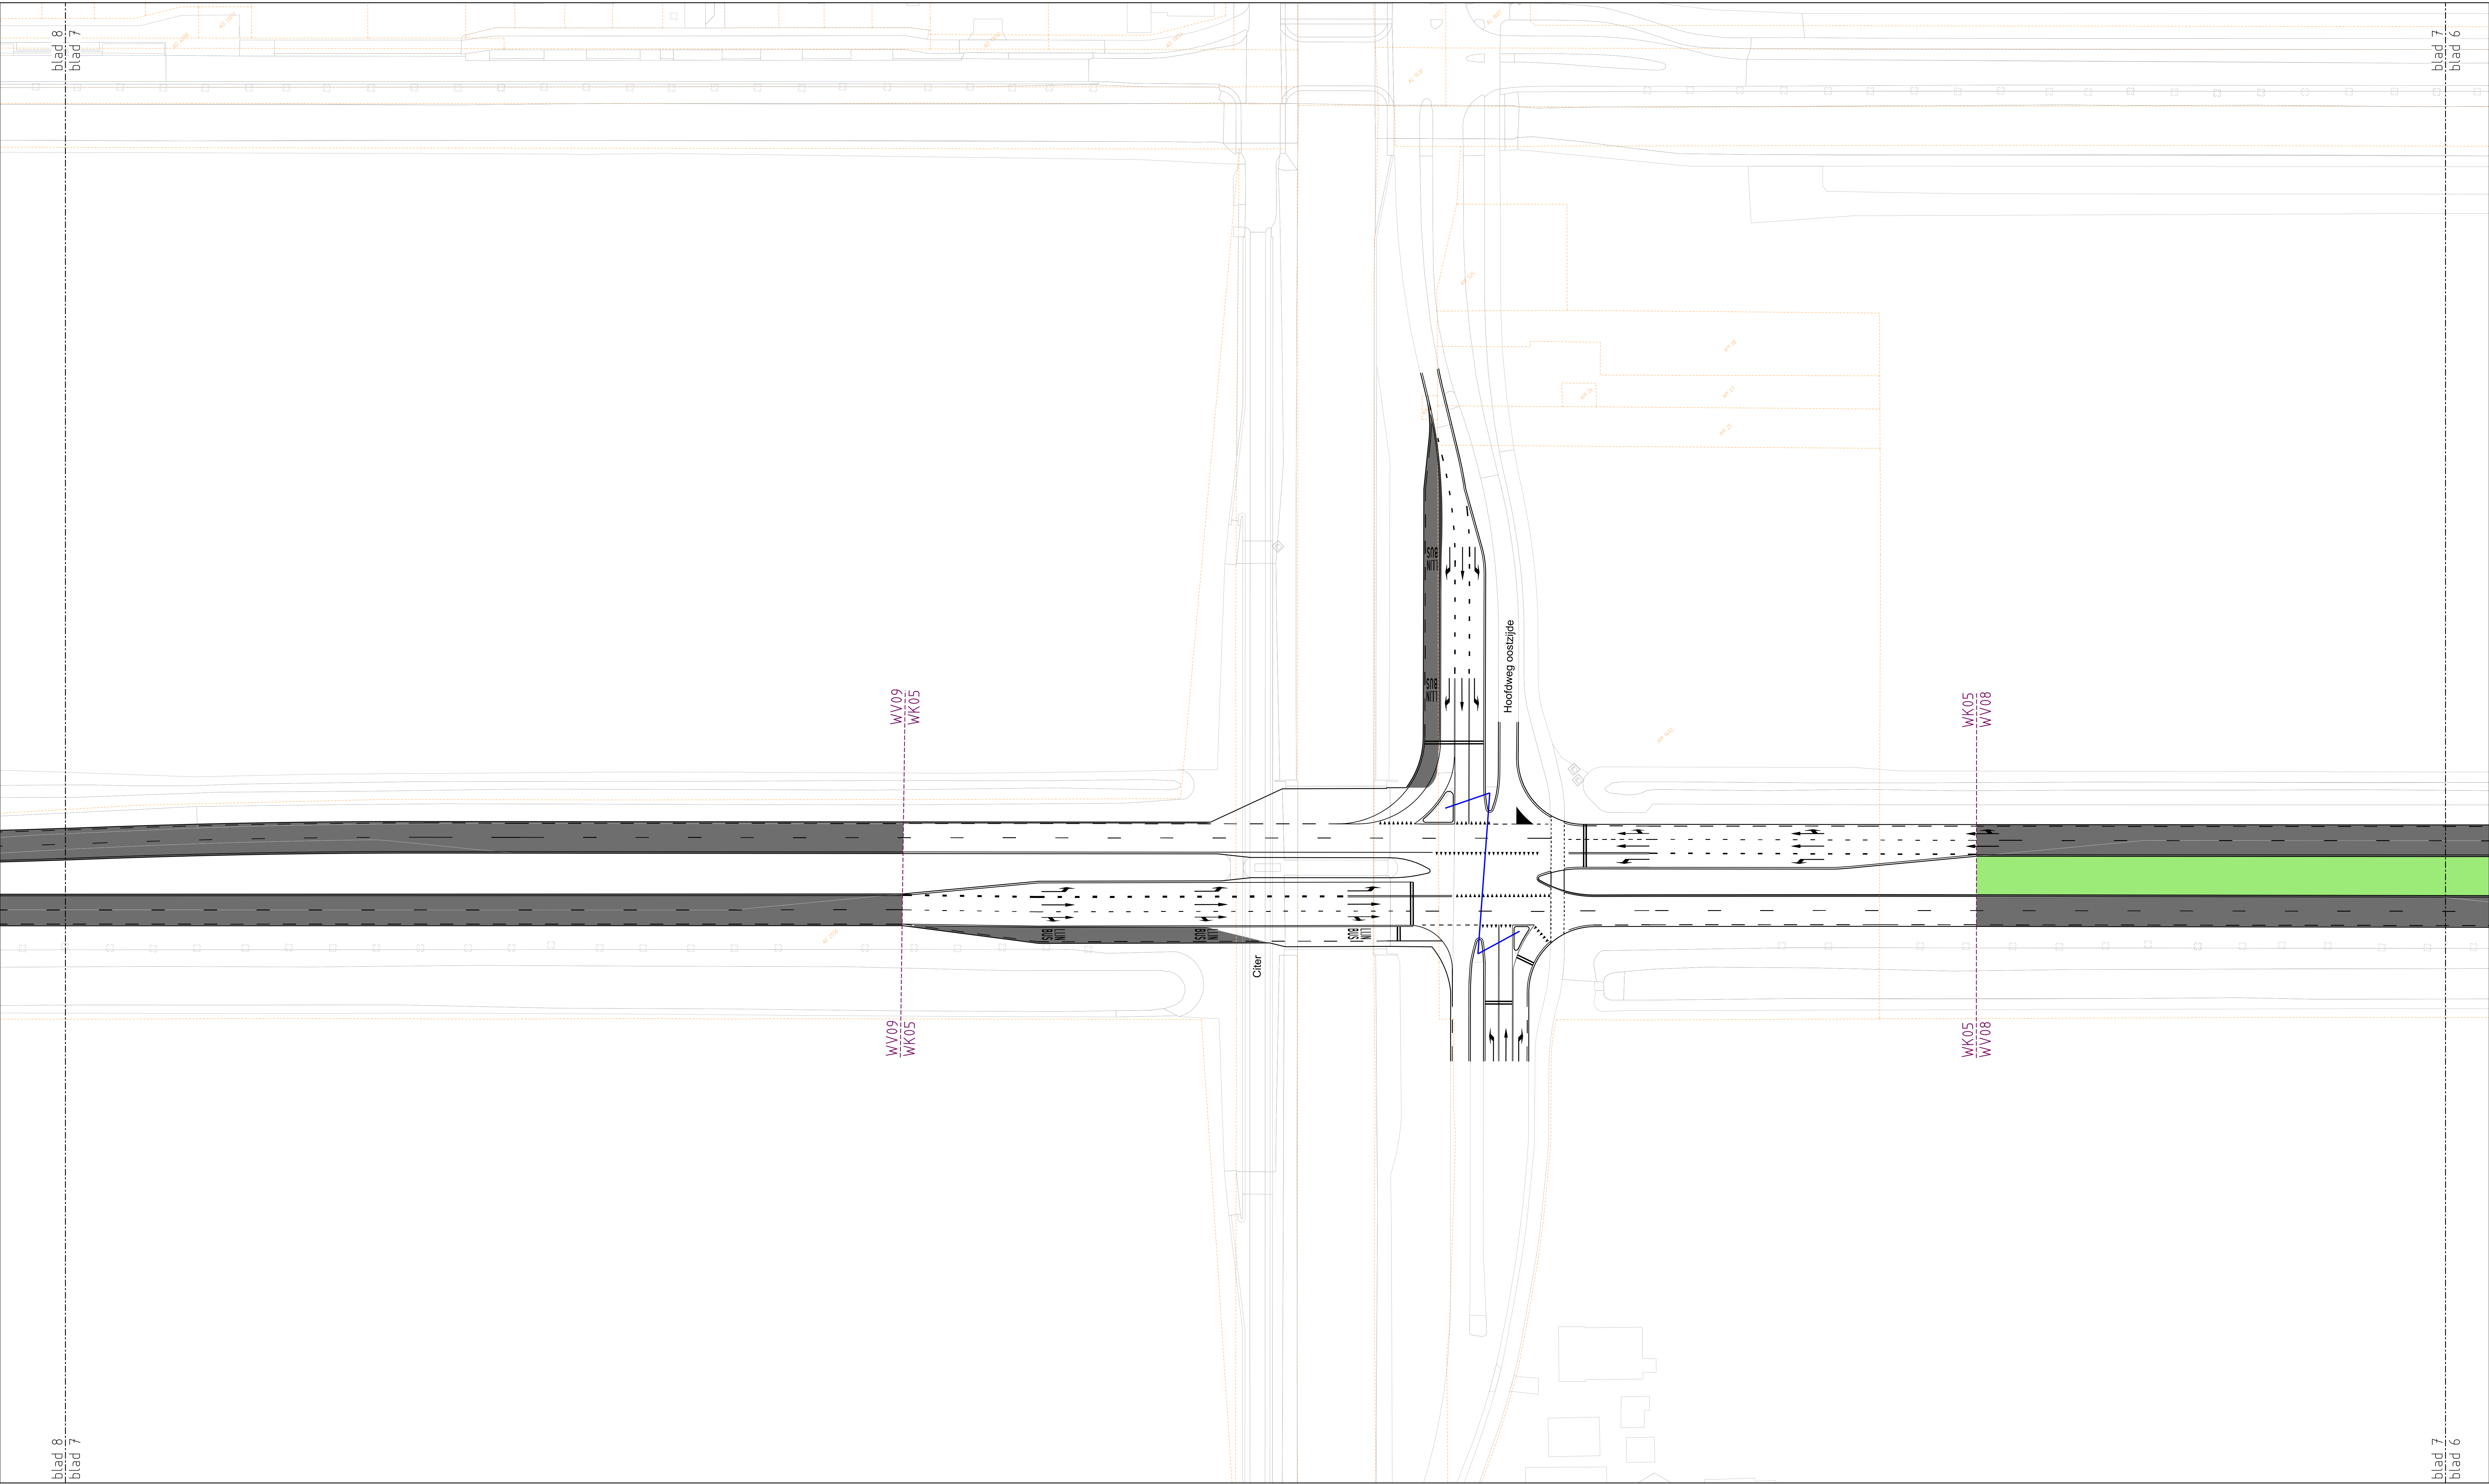


Situatie
Schaal 1:500

- Legenda
- bestaande situatie
 - nieuwe situatie
 - geleiderail
 - geleidebarrière
 - kunstwerk incl. kunstvernummer
 - kadastrale grens
 - decompesheijn incl. wv- / kv-nummer
 - kadasterafschieding
 - talud / grondlichaam
 - watergang
 - rijsaan
 - middengeleider / rijbaanscheiding verhard
 - middenleem groen
 - overrijdbaar gedeelte rotonde
 - fietspad
 - talud grondlichaam

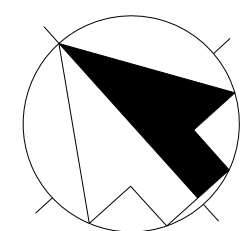

Overzichtsk kaart

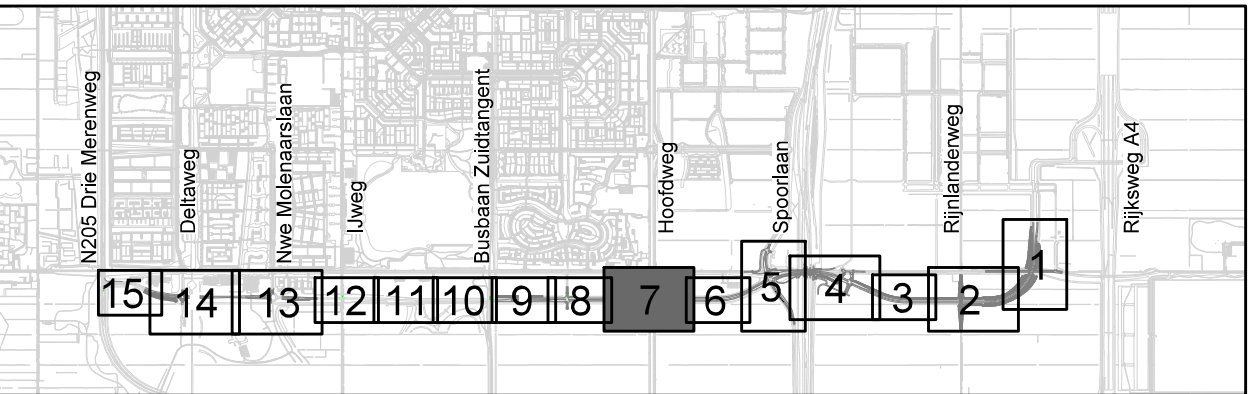

Weg om de Zuid
Baseline 2
Situatietekening
BLAD 7/15

Opdrachtgever:		Datum:	13-10-2025	Armeting:	A0
WO-nr.:		Status:	concept	Schaal:	Zie tekening
Contractor.:		Auteur:	MME	Tek-nr.:	
Ingenieursbureau		Controle:		Akkoord:	
postbus 250					
2130 AG Hoofddorp					
tel. 020-1852					
wijziging	omschrijving	datum	auteur	akkoord	