

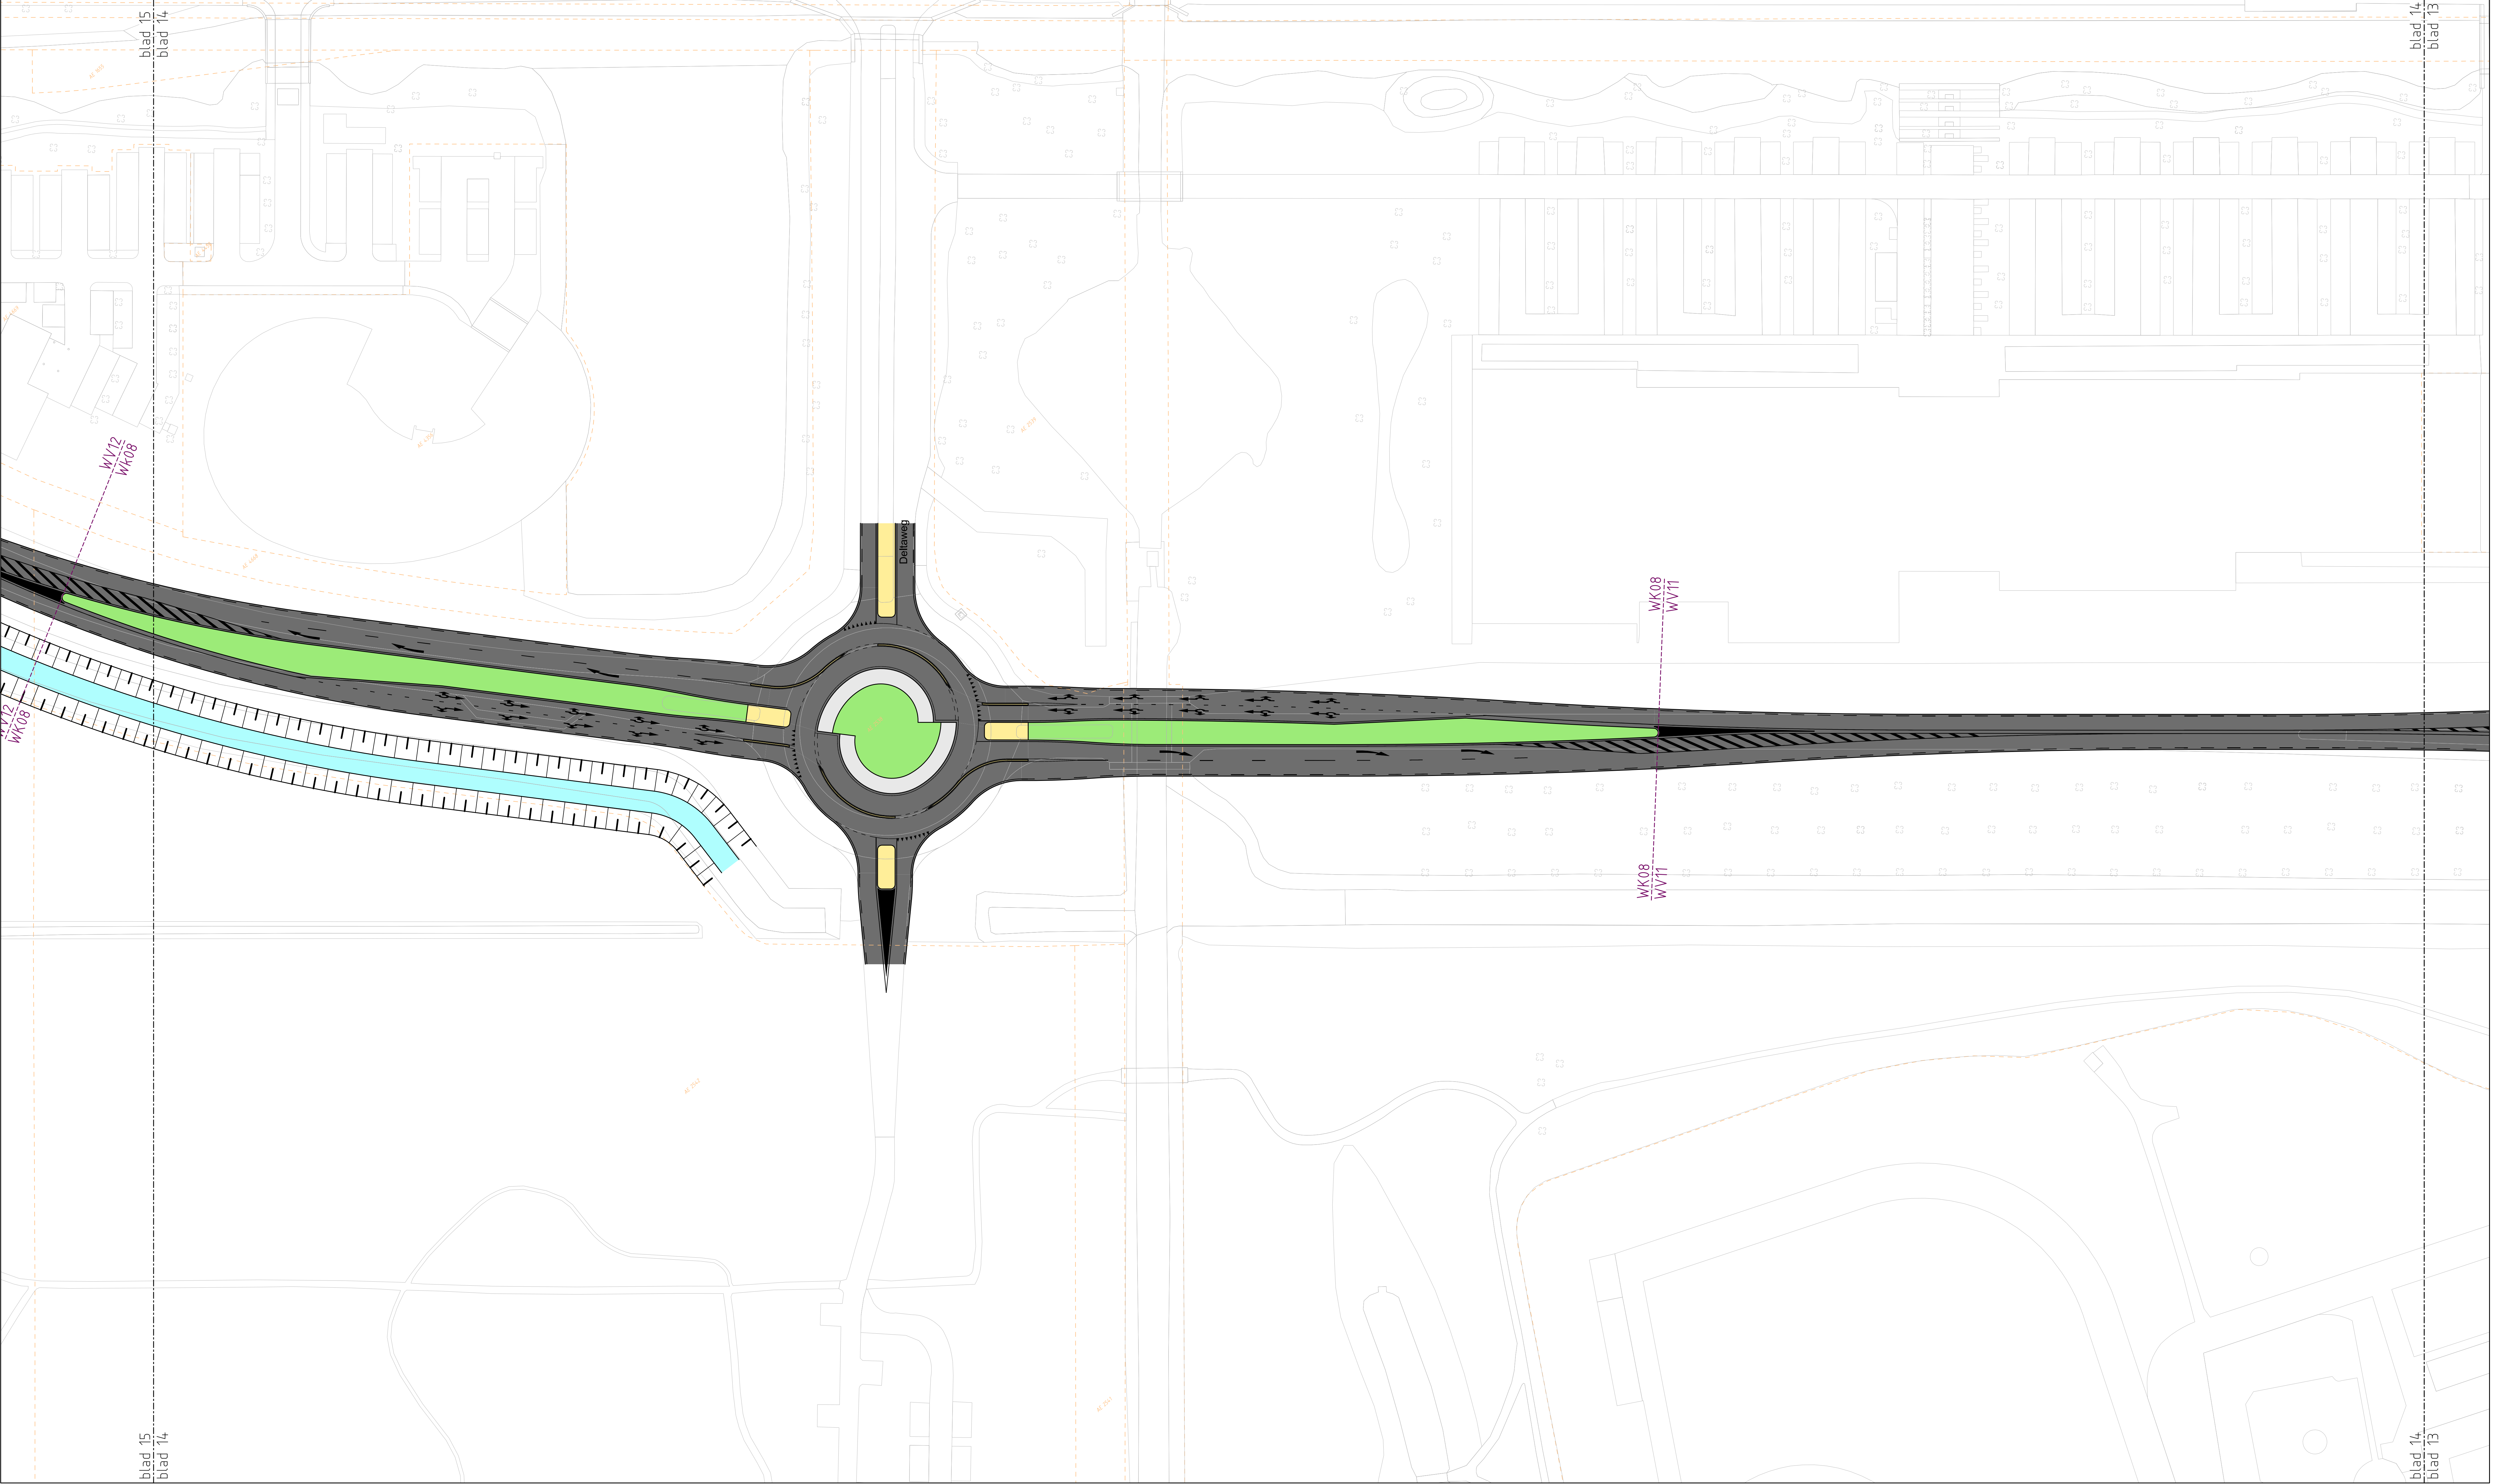


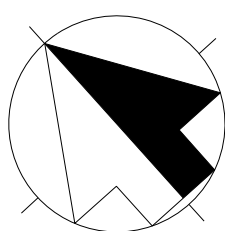

Situatie
Schaal 1:500

- Legenda
- bestaande situatie
 - nieuwe situatie
 - geleidelijk
 - geleidelijk
 - kunstwerk incl. kunstwerknummer
 - kadastrale grens
 - decompensatienr incl. vv- / kv-nummer
 - kadastrale grens
 - watergang
 - rijsbaan
 - middengeleider / rijsbaanscheiding verhard
 - middenberm groen
 - overrijdbaar gedeelte rotonde
 - fietspad
 - talud grondlichaam

Overzichtskaart

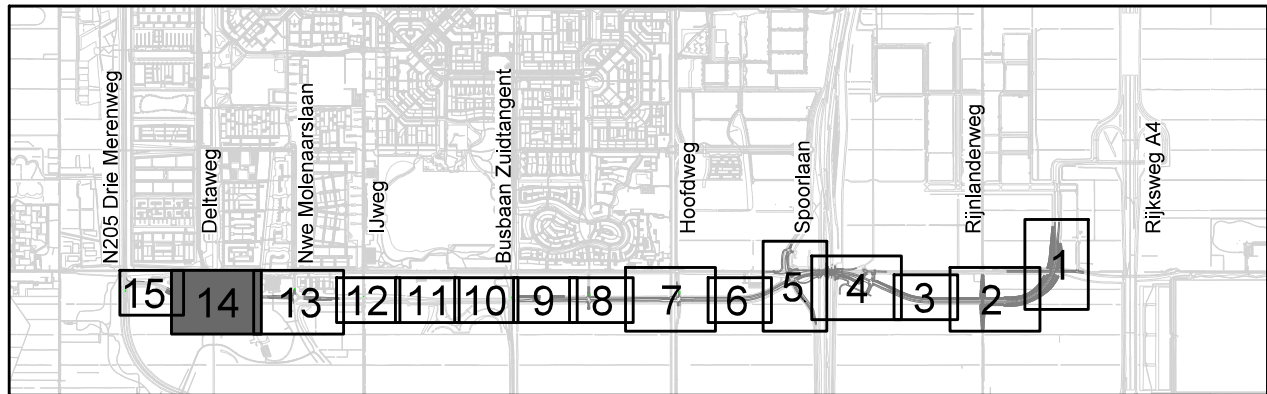

Weg om de Zuid
Baseline 2
Situatietekening
BLAD 14/15

Opdrachtgever:	Datum:	13-10-2025	Afmeting:	A0
WO-nr.:	Status:	concept	Schaal:	Zie tekening
Contractnr.:	Auteur:	MME	Teknr.:	
Ingenieursbureau postbus 250 2130 AG Hoofddorp tel. 0900-1852	Controle:		Akkoord:	
wijziging	omschrijving		datum	autor