


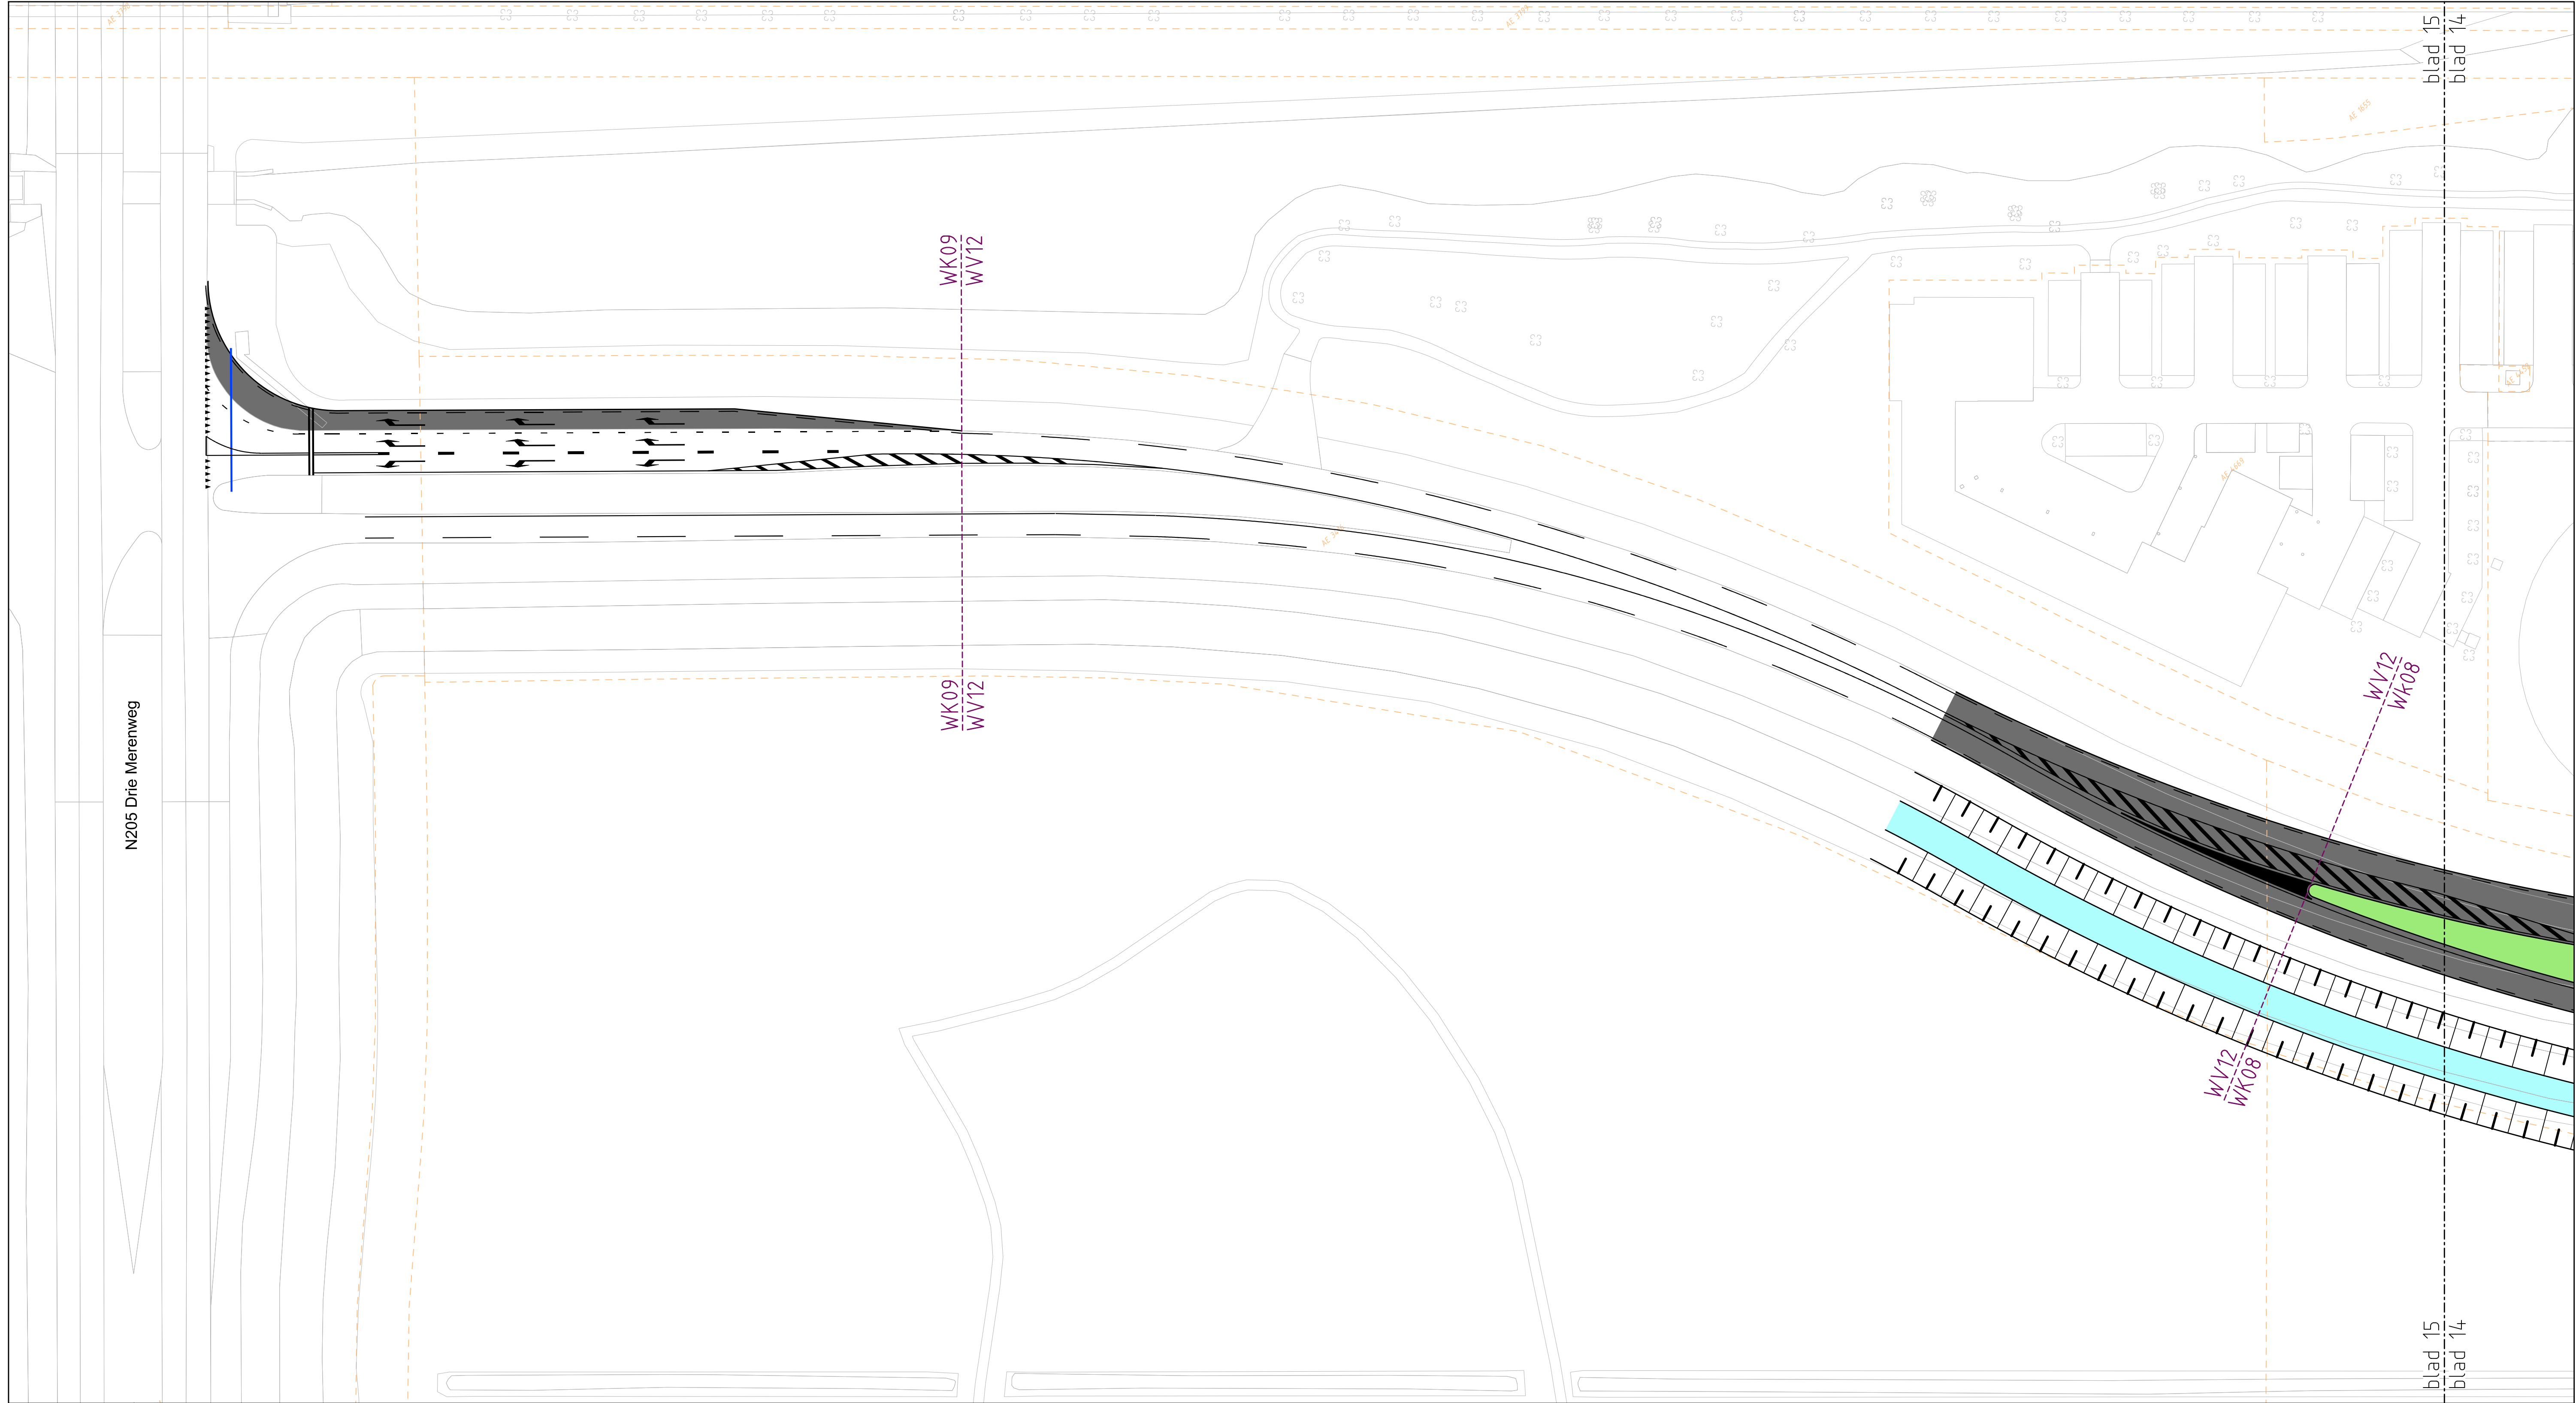


Situatie

Schaal 1500

Legenda

- bestaande situatie
- nieuwe situatie
- geleiderail
- geleidebarrier
- kunstwerk incl. kunstwerknummer
- kadastrale grens
- decompesitielijn incl. wv-/ kv-nummer
- kaderbladscheiding
- talud / grondlichaam
- watergang
- rijbaan
- middengeleider / rijbaanscheiding verhard
- middenberm groen
- overrijdbaar gedeelte rotonde
- fietspad
- talud grondlichaam

Overzichtskaart

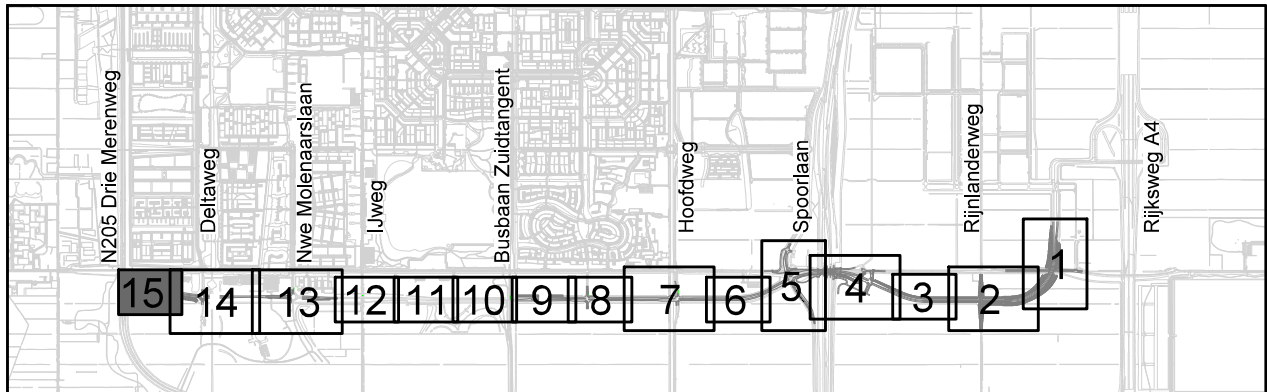

Weg om de Zuid

Baseline 2

Situatietekening

BLAD 15/15

Opdrachtgever:	Datum: 13-10-2025	Afmeting: A1
WO-nr.:	Status: concept	Schaal: Zie tekening
Contractnr.:	Auteur: MME	Tek-nr.:
Ingenieursbureau postbus 250 2130 AG Hoofddorp tel. 0900-1852	Controle:	Akkoord:
wijziging	omschrijving	datum
		auteur
		akkoord