

inmeldlus tram.

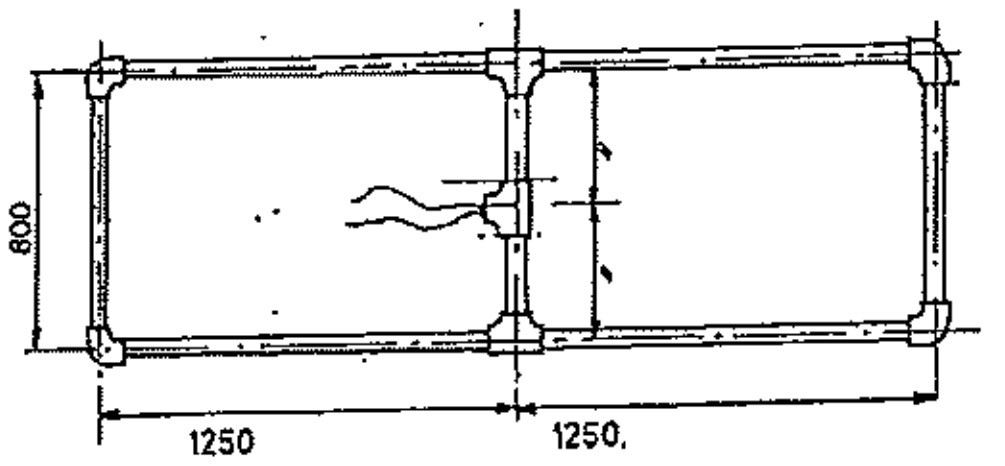


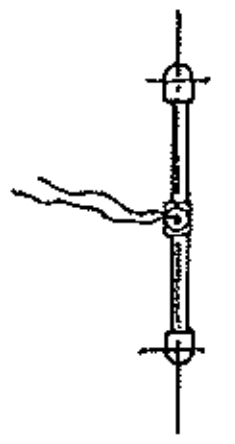


105957

1.

uitmeldlus tram.

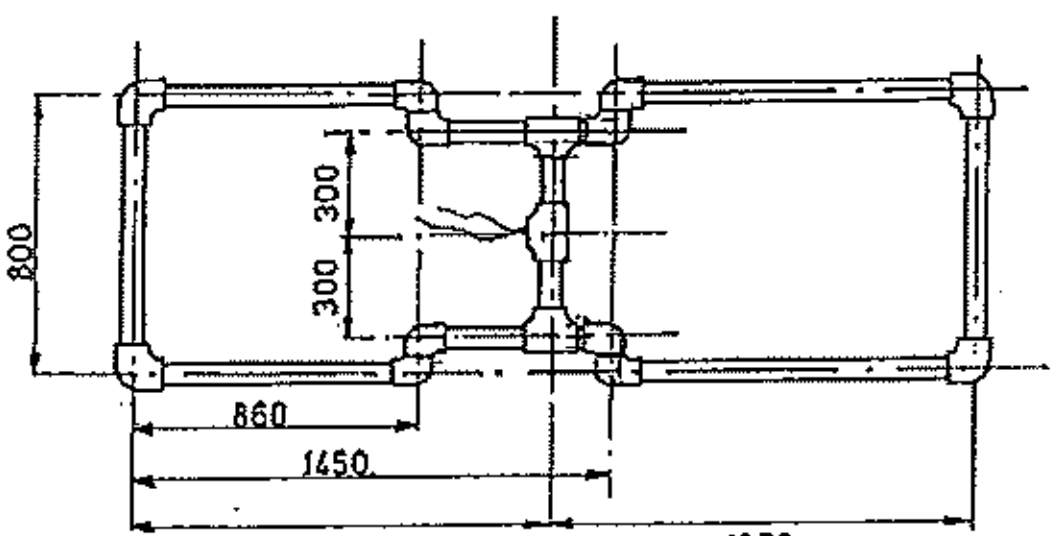

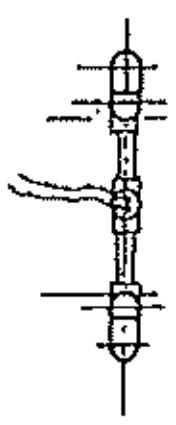

105958.

3.

buizen volschuimen met polyurethaan
hulpstukken lijmen
buis slagvast p.v.c. 32 ø
T stuk. 32 - 32 - 32
knie 32 - 32
draad 4 mm. soepel in acht vorm, in buis, met een lengte van 15 meter buiten raamwerk (lus 1, 2, 3)
" " " " " " " " " " " " " " " " (lus 4)

MATEN IN M.M.