



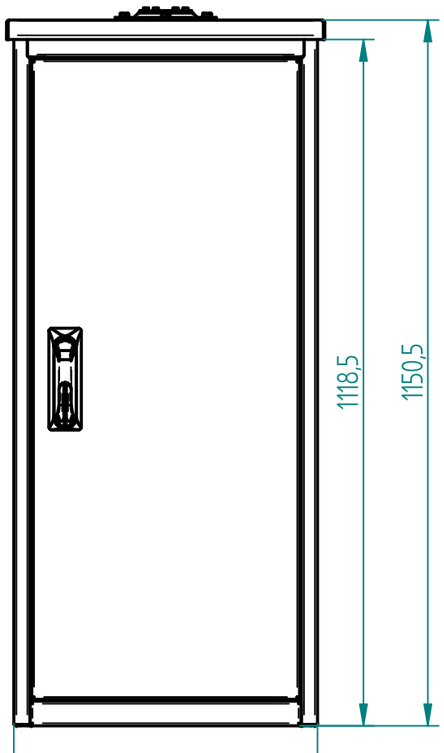


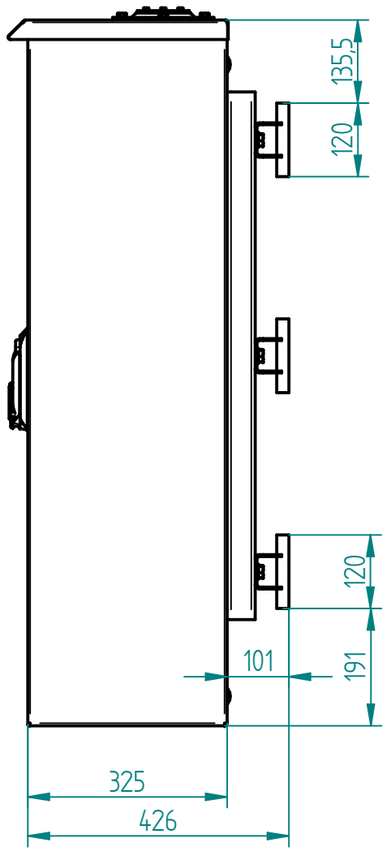

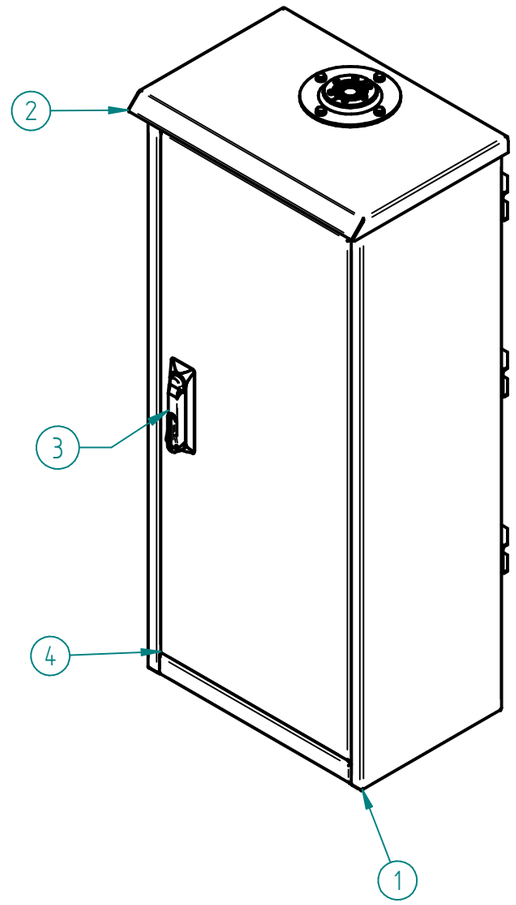

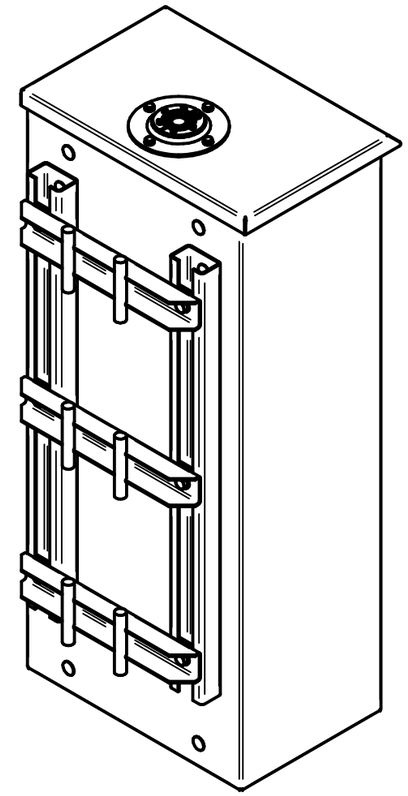

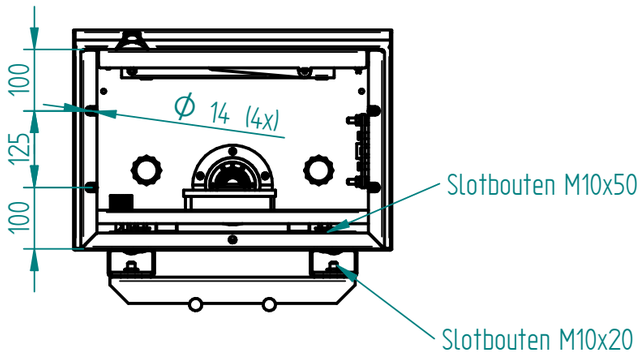

POS	QTY	ITEMNUMMER	BENAMING	AFMETINGEN	MATERIAAL
6	4	MON0083	Flens moer M6	M6 DIN6923	RVSA2
5	1	FAB0007	Draadstift_M6x20	M6x20 DIN 32501	RVS304
4	1	20220138-40-1	Deur	Plaat 1070,6 x 413,6 x 2 mm	RVS304
3	1	MON0120	Dirak WKII Hevel compleet		
2	1	20220138-30	Kap		
1	1	20220138-10	Romp		

REV	OMSCHRIJVING	DATUM	NAAM
D			
C			
B			
A			

Tolerantie tenzij anders aangegeven : ±0.5 mm/ ±0.5°
Tolerantie laser snijden : ±0.1 mm

Lasnorm vlg. ISO 2553 Alg. a=2

Daar elke toepassing gebaseerd is op de ter plaatse geldende omstandigheden, kunnen aan de gegeven constructies en tekeningen geen rechten worden ontleend.

GETEKEND	17-6-2022	MvdH
CONTROLE	17-6-2022	MvdH

AMERIKAANSE PROJECTIE

SCHAAL 1:10

TITEL
Hoofdsamenstelling


PRODUCT-TYPE
STAKA PRODUCT


STAKA
Innovatiepark 16
NL-4906 AA
Oosterhout
Tel:31 162 468950
Fax:31 162 431132

TEKENINGNR.
20220138

KLANT Staka

I:\2022\20220138 GVB VOEDING\Solid_Edge_bestanden\20220138_VOEDING.dft

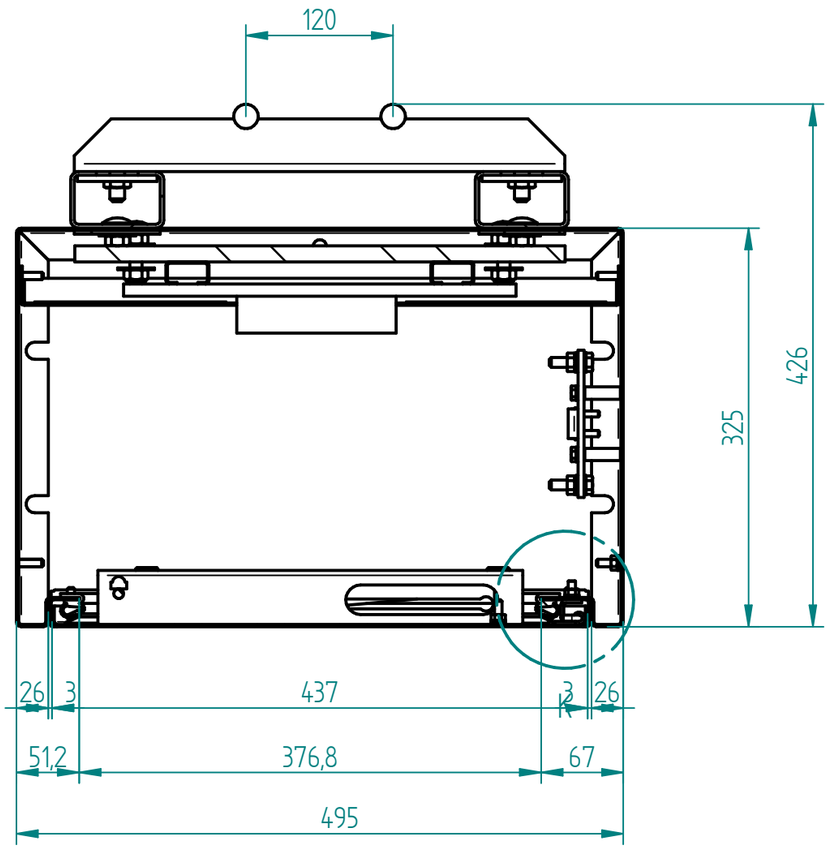

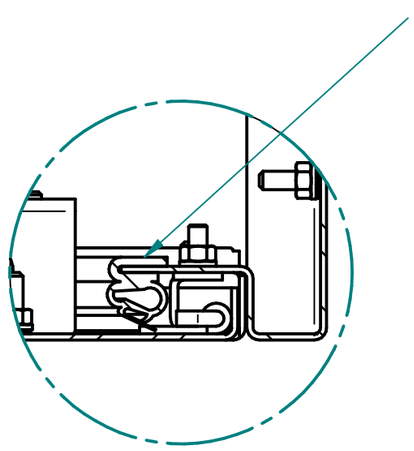

DETAIL K

REV	OMSCHRIJVING	DATUM	NAAM
D			
C			
B			
A			

Tolerantie tenzij anders aangegeven : ±0.5 mm/ ±0.5°
Tolerantie laser snijden : ±0.1 mm

Lasnorm vlg. ISO 2553 Alg. a=2

Daar elke toepassing gebaseerd is op de ter plaatse geldende omstandigheden, kunnen aan de gegeven constructies en tekeningen geen rechten worden ontleend.

GETEKEND	17-6-2022	MvdH
CONTROLE	17-6-2022	MvdH

AMERIKAANSE PROJECTIE

SCHAAL 1:10

STAKA
Innovatiepark 16
NL-4906 AA
Oosterhout
Tel:31 162 468950
Fax:31 162 431132


TITEL
Doorsnede horizontaal


PRODUCT-TYPE
STAKA PRODUCT

TEKENINGNR.
· 20220138

KLANT Staka

I:\2022\20220138 GVB VOEDING\Solid_Edge_bestanden\20220138_VOEDING.dft

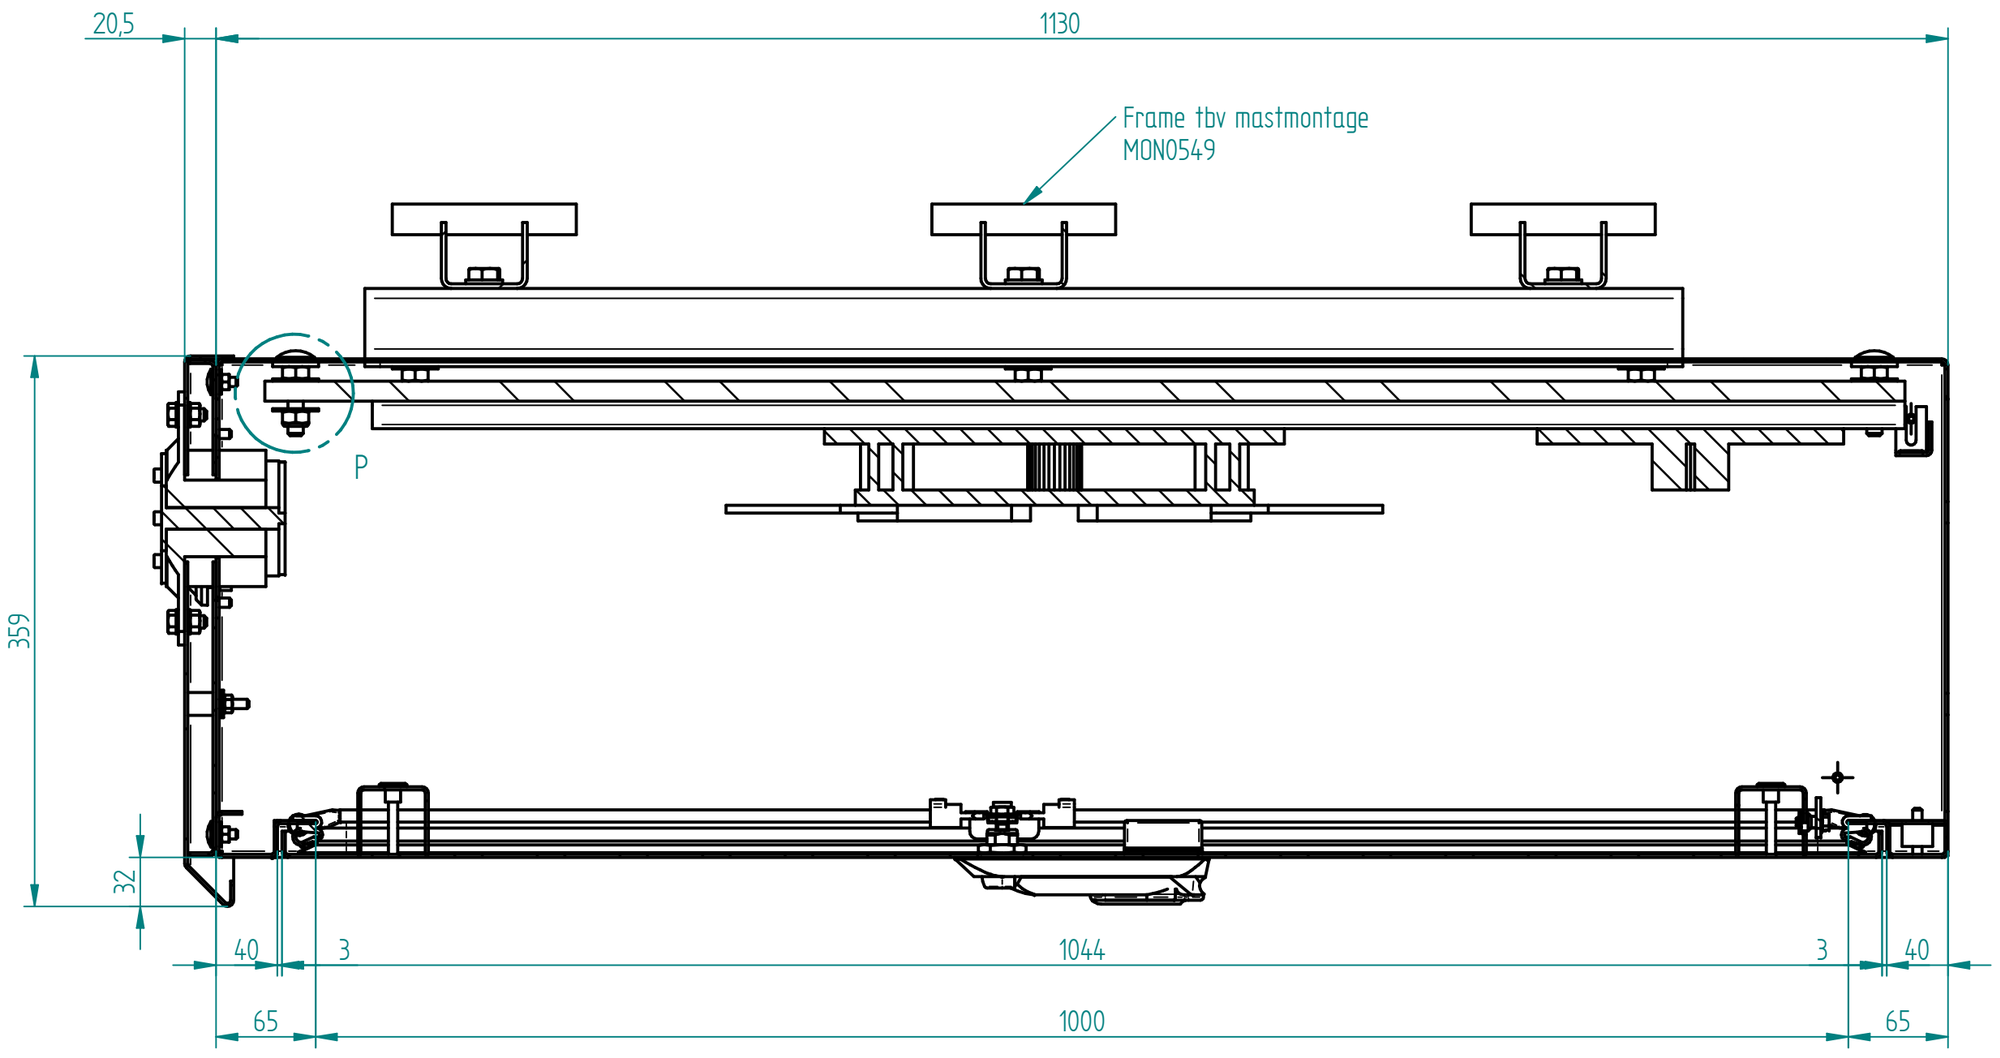

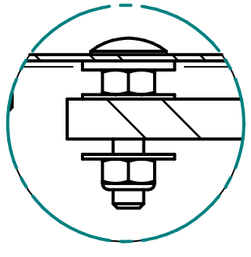

DETAIL P

REV	OMSCHRIJVING	DATUM	NAAM
D			
C			
B			
A			

Tolerantie tenzij anders aangegeven : ±0.5 mm/ ±0.5°
Tolerantie laser snijden : ±0.1 mm

Lasnorm vlg. ISO 2553 Alg. a=2

Daar elke toepassing gebaseerd is op de ter plaatse geldende omstandigheden, kunnen aan de gegeven constructies en tekeningen geen rechten worden ontleend.

GETEKEND	17-6-2022	MvdH
CONTROLE	17-6-2022	MvdH

AMERIKAANSE PROJECTIE

SCHAAL 1:5

TITEL
Doorsnede vertikaal


PRODUCT-TYPE
STAKA PRODUCT

STAKA
Innovatiepark 16
NL-4906 AA
Oosterhout
Tel:31 162 468950
Fax:31 162 431132

TEKENINGNR.
· 20220138

KLANT Staka

I:\2022\20220138 GVB VOEDING\Solid_Edge_bestanden\20220138_VOEDING.dft

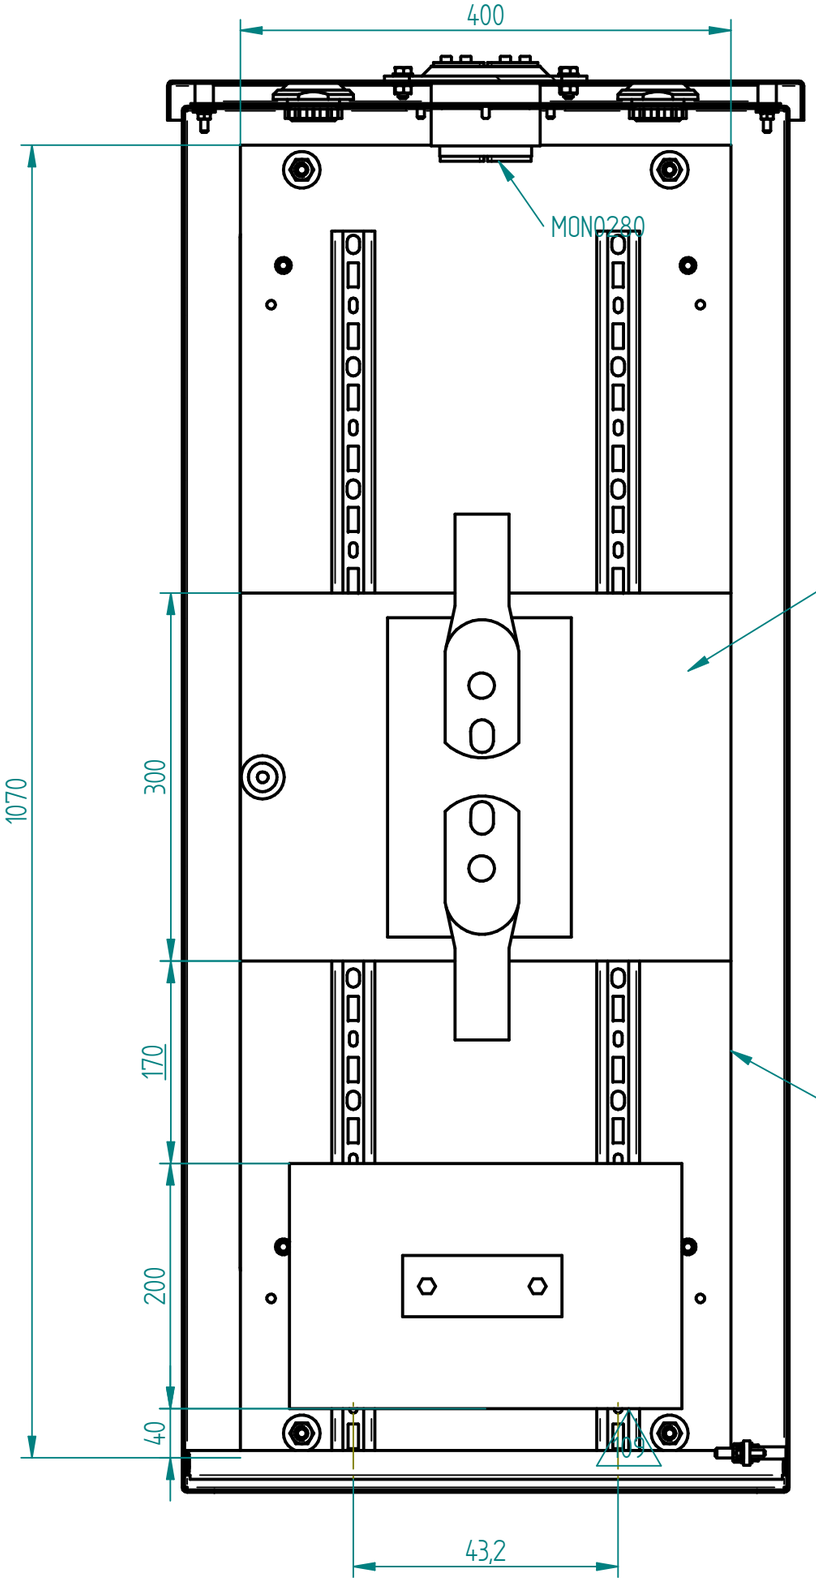

Het binnen werk is alleen
voor het aan zich getekend
kan dus in werkelijkheid wat afwijken.
Wordt aangeleverd

Let Montage plaat wordt extern geassembleerd, Staka Monteerd
de geassembleerde montage plaat en aard strip

REV	OMSCHRIJVING	DATUM	NAAM
D			
C			
B			
A			

Tolerantie tenzij anders aangegeven : ±0.5 mm/ ±0.5°
Tolerantie laser snijden : ±0.1 mm

Lasnorm vlg. ISO 2553 Alg. a=2

Daar elke toepassing gebaseerd is op de ter plaatse geldende omstandigheden, kunnen aan de gegeven constructies en tekeningen geen rechten worden ontleend.

GETEKEND	17-6-2022	MvdH
CONTROLE	17-6-2022	MvdH

AMERIKAANSE PROJECTIE

SCHAAL 1:2

STAKA
Innovatiepark 16
NL-4906 AA
Oosterhout
Tel:31 162 468950
Fax:31 162 431132

TITEL
VOEDING binnenwerk

PRODUCT-TYPE
STAKA PRODUCT

TEKENINGNR.
· 20220138

KLANT Staka

I:\2022\20220138 GVB VOEDING\Solid_Edge_bestanden\20220138_VOEDING.dft