





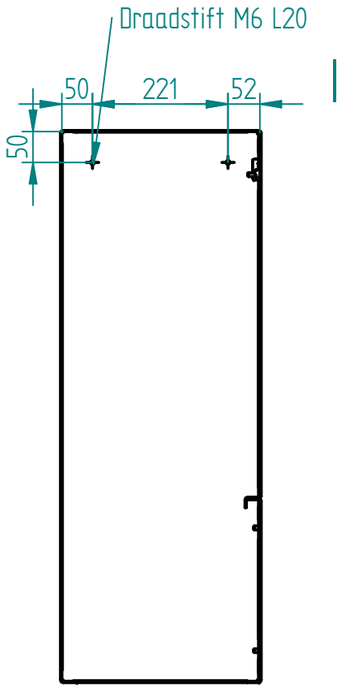

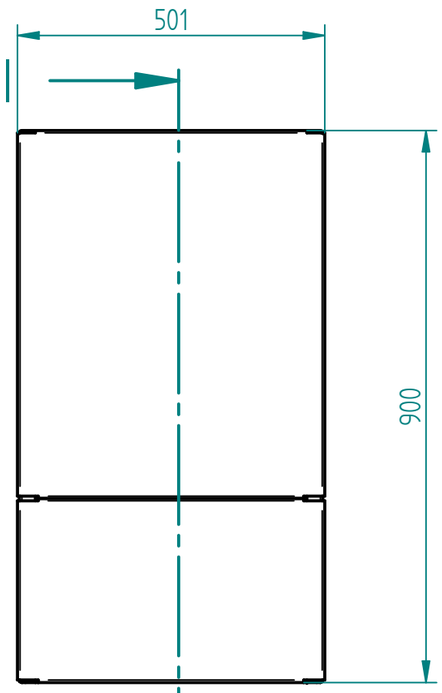



SECTION I-I

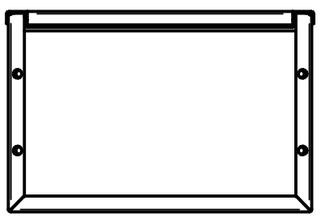

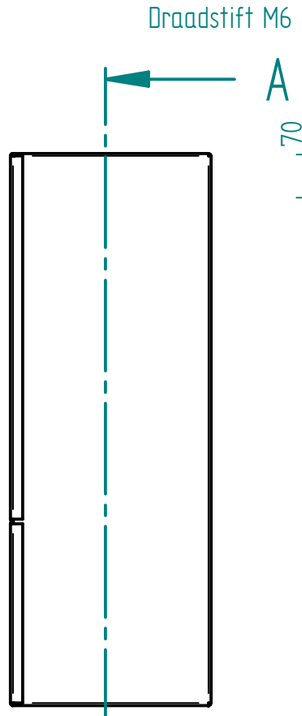


DETAIL B

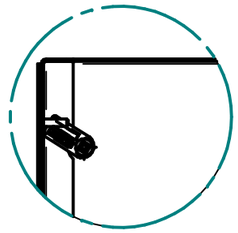

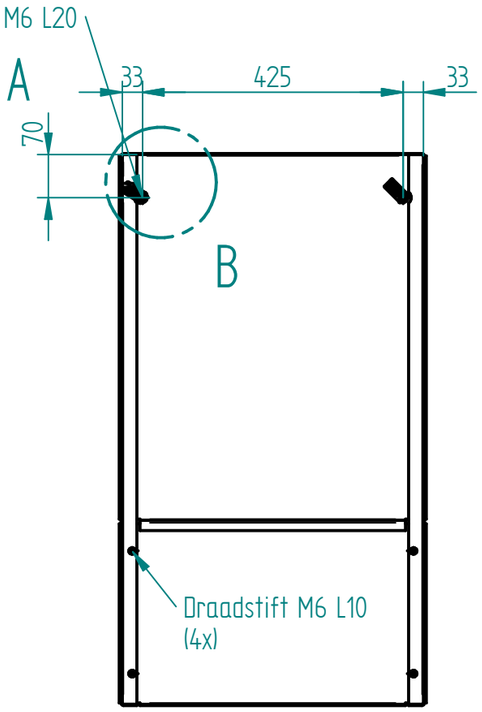

SECTION A-A

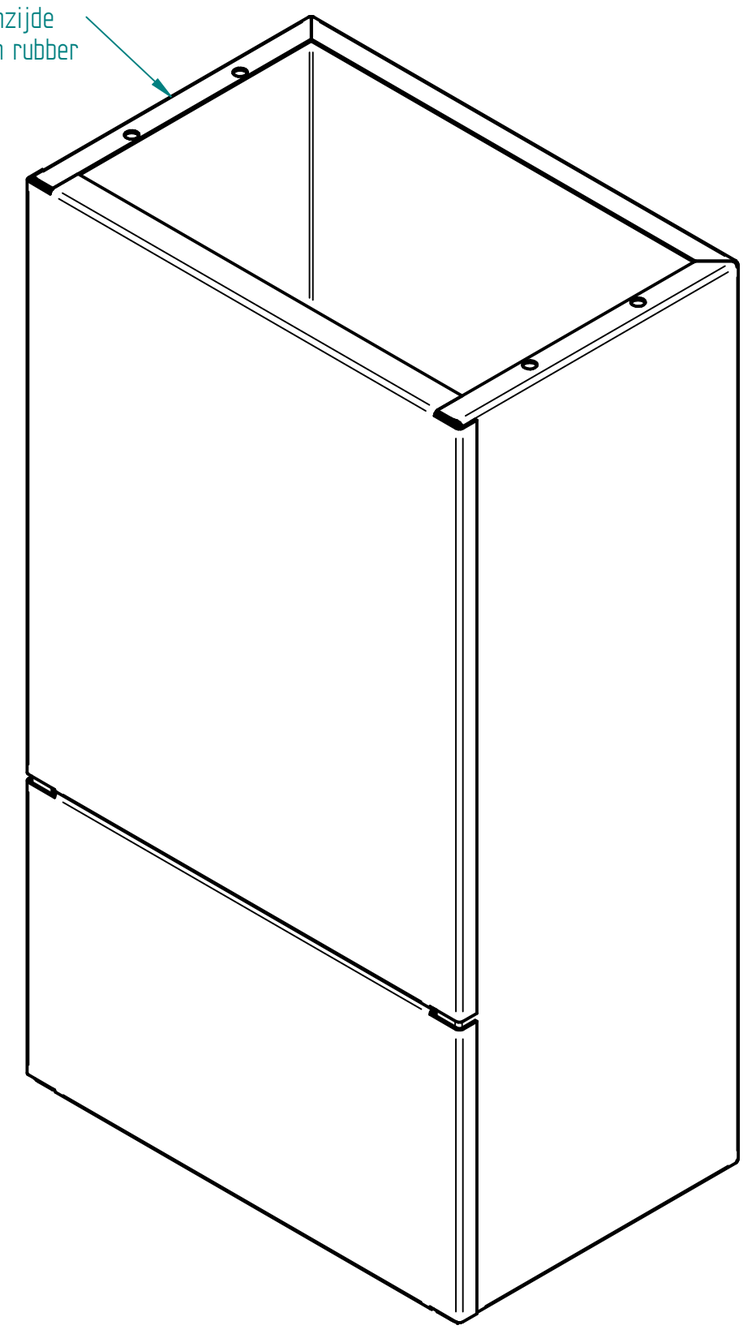

REV	OMSCHRIJVING	DATUM	NAAM
D			
C			
B			
A			

Tolerantie tenzij anders aangegeven : ±0.5 mm/ ±0.5°
Tolerantie laser snijden : ±0.1 mm

Lasnorm vlg. ISO 2553 Alg. a=2

Daar elke toepassing gebaseerd is op de ter plaatse geldende omstandigheden, kunnen aan de gegeven constructies en tekeningen geen rechten worden ontleend.

GETEKEND	15-6-2022	MvdH
CONTROLE	15-6-2022	MvdH

AMERIKAANSE PROJECTIE

SCHAAL 1:5

STAKA
Innovatiepark 16
NL-4906 AA
Oosterhout
Tel:31 162 468950
Fax:31 162 431132

TITEL
Aanzichten en afmetingen

PRODUCT-TYPE
Aanzichten + afmetingen

TEKENINGNR.
· 20220135

KLANT GVB

I:\2022\20220135 GVB FUNDERING\Solid_Edge_bestanden\Fundering\20220135_Fundering.dft