



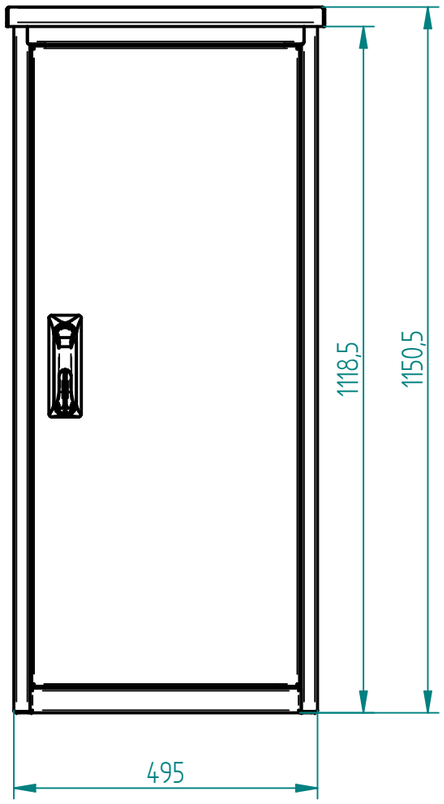


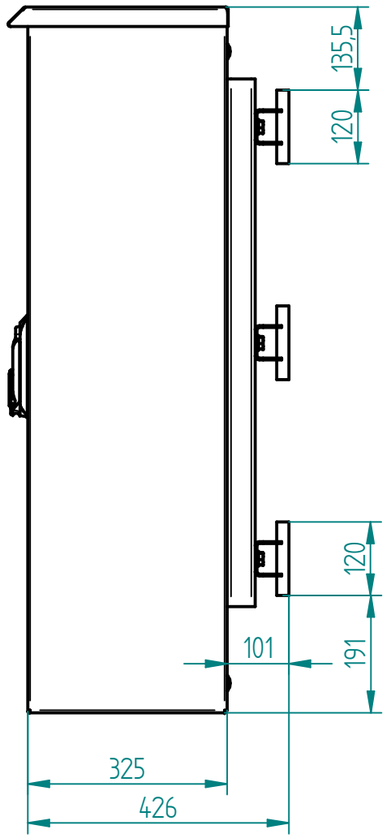

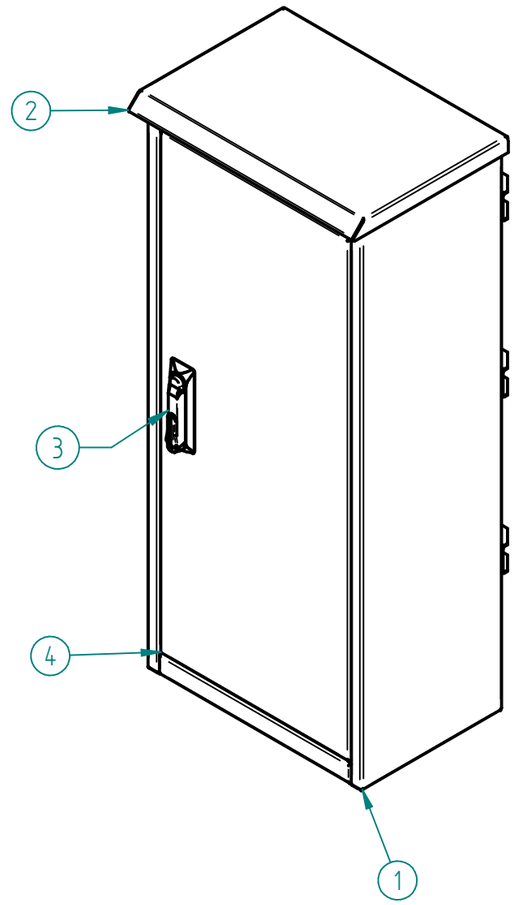

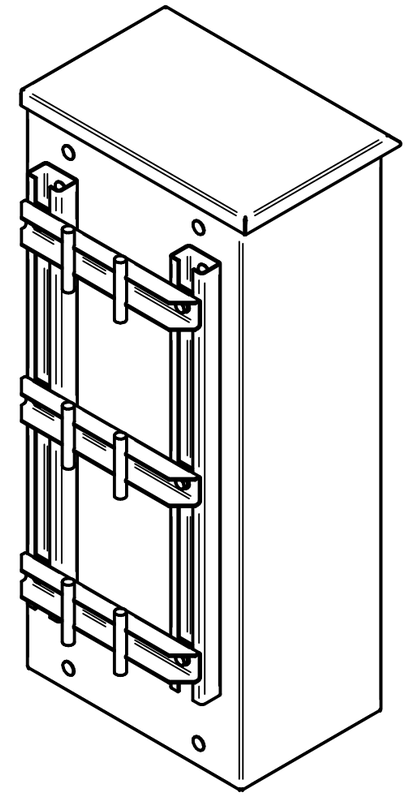

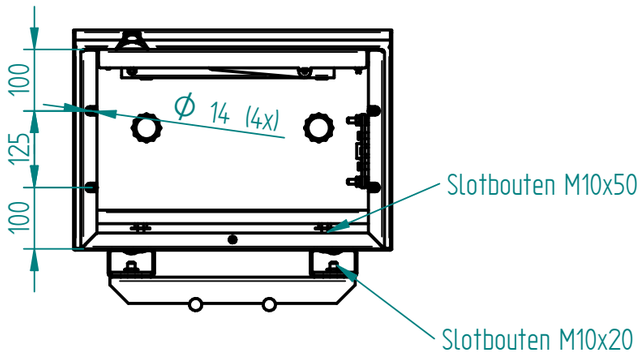

POS	QTY	ITEMNUMMER	BENAMING	AFMETINGEN	MATERIAAL
10	1	MON0400	98011301_Hoekje_deurrubber	Plaat 45 x 50.2 x 1.5 mm	RVS
9	2	MON0100	Veerring_M6	M6 DIN6798A	RVSA2
8	1	MON0096	sluitring_M6	M6 DIN125	RVSA2
7	1	MON0086	moer_M6	M6 DIN934	RVSA2
6	4	MON0083	Flens moer M6	M6 DIN6923	RVSA2
5	1	FAB0007	Draadstift_M6x20	M6x20 DIN 32501	RVS304
4	1	20220136-40-1	Deur	Plaat 1070,6 x 413,6 x 2 mm	RVS304
3	1	MON0120	Dirak WKII Hevel compleet		
2	1	20220136-30	Kap2		
1	1	20220136-10	Romp		

REV	OMSCHRIJVING	DATUM	NAAM
D			
C			
B			
A			

Tolerantie tenzij anders aangegeven : ±0.5 mm/ ±0.5°
Tolerantie laser snijden : ±0.1 mm

Lasnorm vlg. ISO 2553 Alg. a=2

Daar elke toepassing gebaseerd is op de ter plaatse geldende omstandigheden, kunnen aan de gegeven constructies en tekeningen geen rechten worden ontleend.

GETEKEND	15-6-2022	MvdH
CONTROLE	15-6-2022	MvdH

AMERIKAANSE PROJECTIE

SCHAAL 1:10

TITEL
Hoofdsamenstelling


PRODUCT-TYPE
STAKA PRODUCT


STAKA
Innovatiepark 16
NL-4906 AA
Oosterhout
Tel:31 162 468950
Fax:31 162 431132

TEKENINGNR.
· 20220136

KLANT Staka

I:\2022\20220136\Solid_Edge_bestanden\20220136.dft

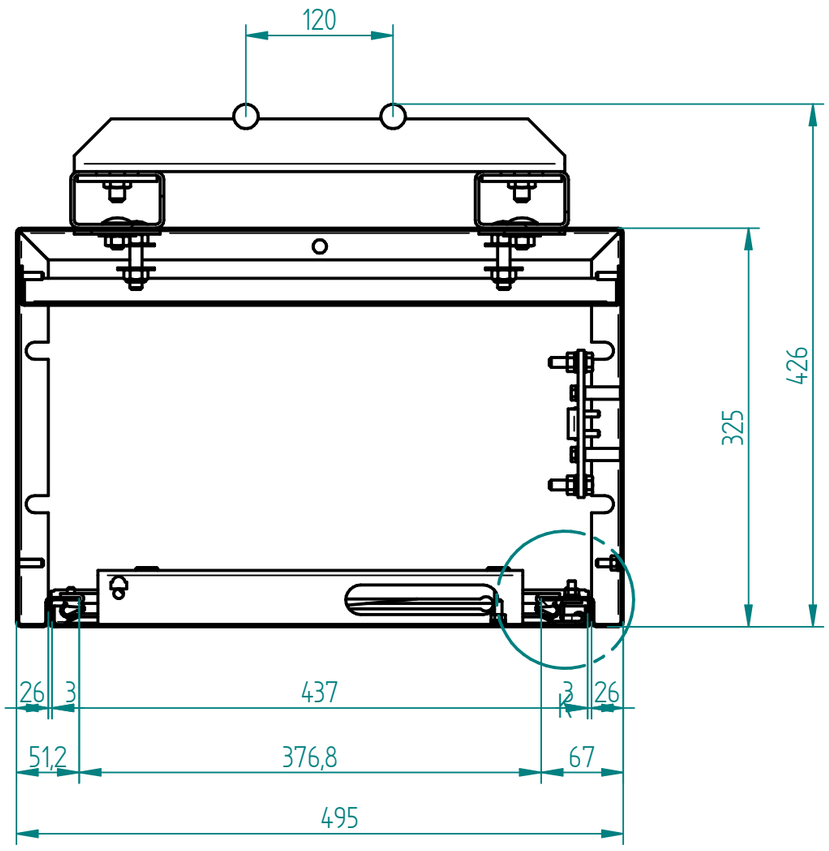

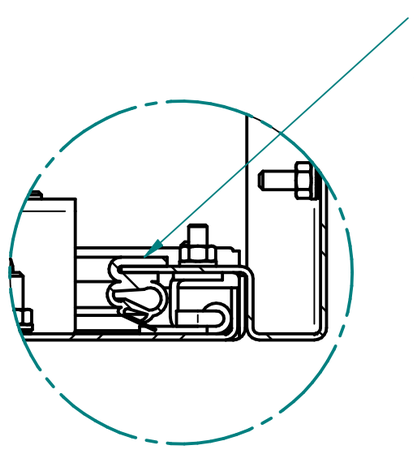

DETAIL K

REV	OMSCHRIJVING	DATUM	NAAM
D			
C			
B			
A			

Tolerantie tenzij anders aangegeven : ±0.5 mm/ ±0.5°
Tolerantie laser snijden : ±0.1 mm

Lasnorm vlg. ISO 2553 Alg. a=2

Daar elke toepassing gebaseerd is op de ter plaatse geldende omstandigheden, kunnen aan de gegeven constructies en tekeningen geen rechten worden ontleend.

GETEKEND	15-6-2022	MvdH
CONTROLE	15-6-2022	MvdH

AMERIKAANSE PROJECTIE

SCHAAL 1:10

STAKA
Innovatiepark 16
NL-4906 AA
Oosterhout
Tel:31 162 468950
Fax:31 162 431132


TITEL
Doorsnede horizontaal


PRODUCT-TYPE
STAKA PRODUCT

TEKENINGNR.
· 20220136

KLANT Staka

I:\2022\20220136\Solid_Edge_bestanden\20220136.dft

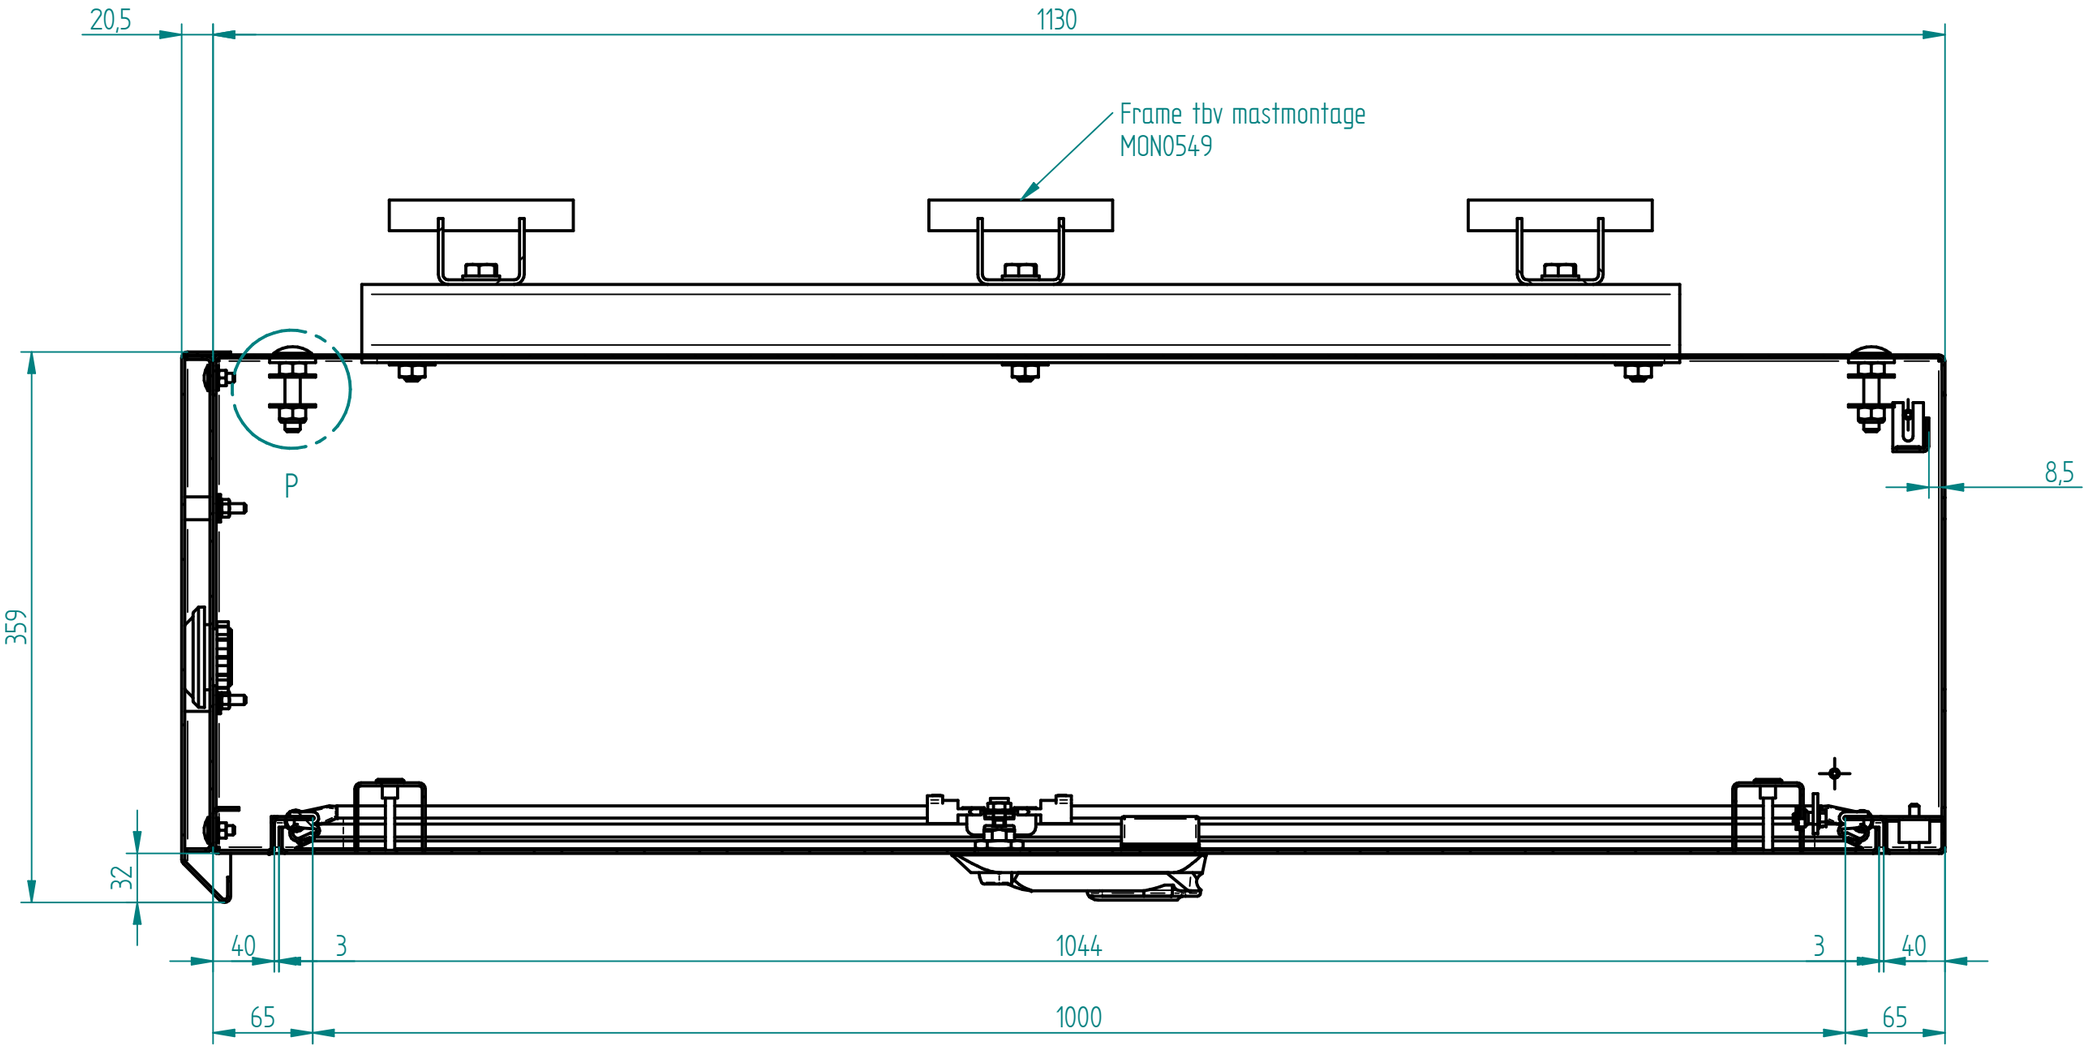

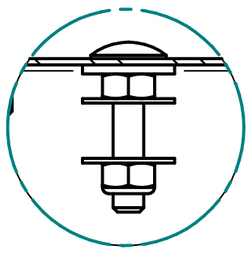

DETAIL P

REV	OMSCHRIJVING	DATUM	NAAM
D			
C			
B			
A			

Tolerantie tenzij anders aangegeven : ±0.5 mm/ ±0.5°
Tolerantie laser snijden : ±0.1 mm

Lasnorm vlg. ISO 2553 Alg. a=2

Daar elke toepassing gebaseerd is op de ter plaatse geldende omstandigheden, kunnen aan de gegeven constructies en tekeningen geen rechten worden ontleend.

GETEKEND	15-6-2022	MvdH
CONTROLE	15-6-2022	MvdH

AMERIKAANSE PROJECTIE

SCHAAL 1:5

STAKA
Innovatiepark 16
NL-4906 AA
Oosterhout
Tel:31 162 468950
Fax:31 162 431132


TITEL
Doorsnede vertikaal

PRODUCT-TYPE
STAKA PRODUCT

TEKENINGNR.
· 20220136

KLANT Staka

I:\2022\20220136\Solid_Edge_bestanden\20220136.dft

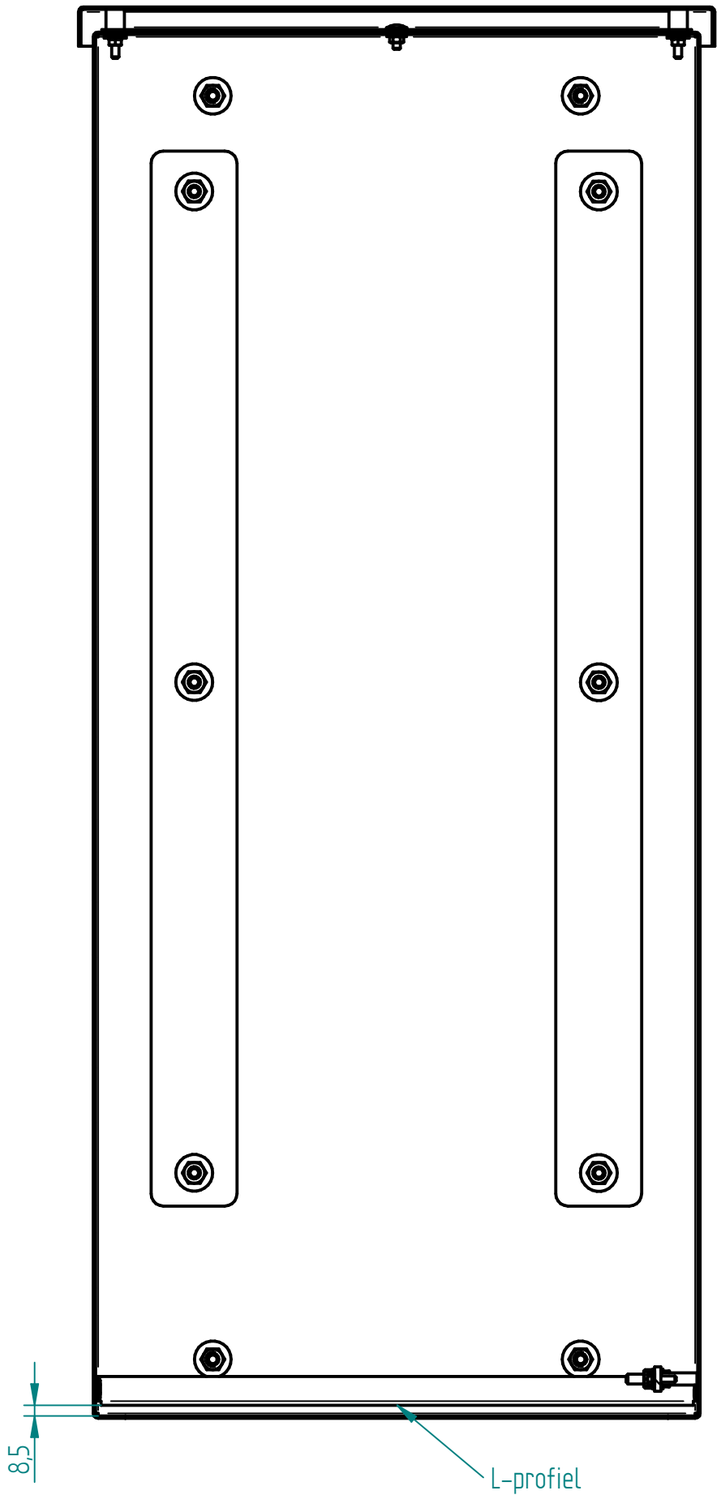

D			
C			
B			
A			
REV	OMSCHRIJVING	DATUM	NAAM

Tolerantie tenzij anders aangegeven : ±0.5 mm/ ±0.5°
Tolerantie laser snijden : ±0.1 mm

Lasnorm vlg. ISO 2553 Alg. a=2

Daar elke toepassing gebaseerd is op de ter plaatse geldende omstandigheden, kunnen aan de gegeven constructies en tekeningen geen rechten worden ontleend.

GETEKEND	15-6-2022	MvdH
CONTROLE	15-6-2022	MvdH

AMERIKAANSE PROJECTIE

SCHAAL 1:2

STAKA
Innovatiepark 16
NL-4906 AA
Oosterhout
Tel:31 162 468950
Fax:31 162 431132

TITEL
Met L_profiel

PRODUCT-TYPE
STAKA PRODUCT

TEKENINGNR.
· 20220136

KLANT Staka

I:\2022\20220136\Solid_Edge_bestanden\20220136.dft