
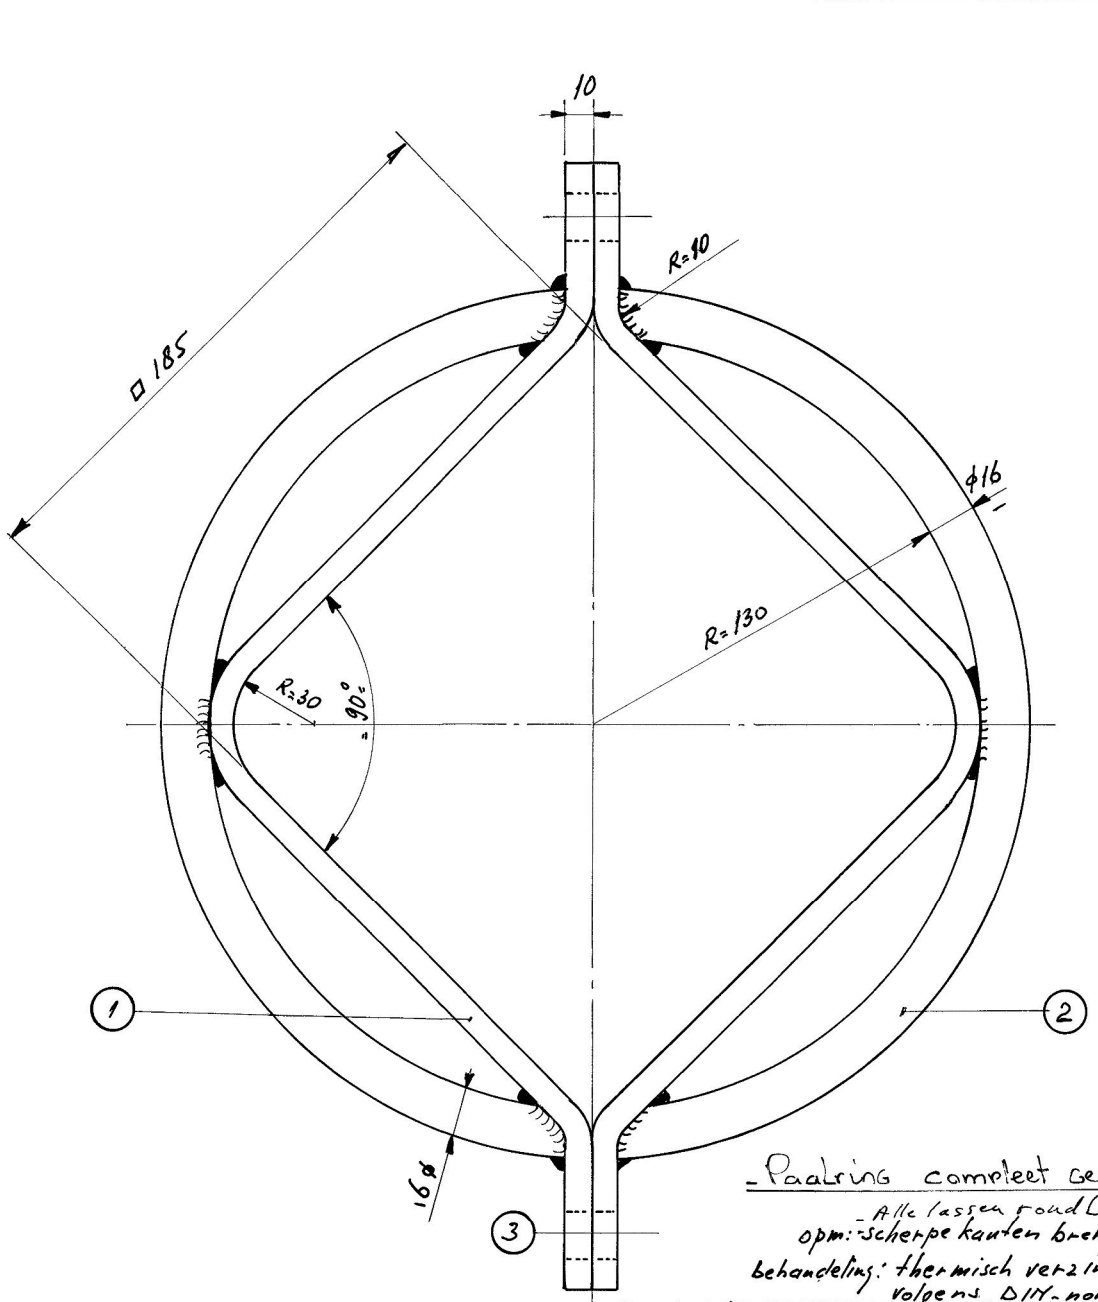


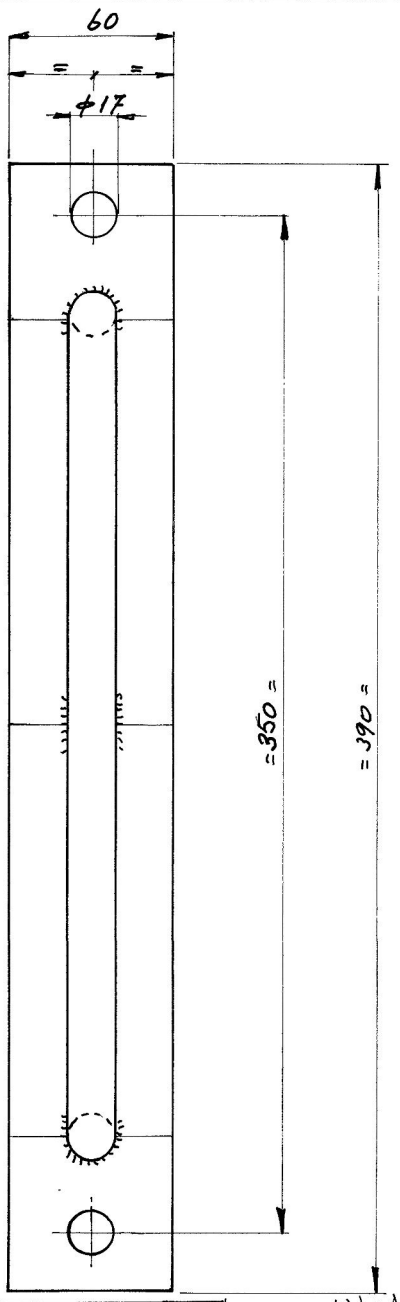

- Paalring compleet gemonteerd. Leveren.
- Alle lassen rondlassen
opm: scherpe kanten breken 0,5x45°
behandeling: thermisch verzinken volgens DIN-norm

Pos	Aant	Benaming	Mat	Afmetingen	Opmerkingen
3	2	Bout + Moer + Veerring	DIN 933	M16x70 tapbout	R.V.S.-2-70.
2	2	Ring	St. 37	ϕ16 L=420	
1	2	Beugel	St. 37	≠60x10 L=570	

4) bout M16 moet worden tapbout J.F. 28-2-97
3 Lassen Rondl. toegev. 25/10/93 JF

schaal 1:2 | c | d
get JF dat 15-8-94 Pos2 tekening 2x ϕ16 was ϕ19 JF Pos2 Pos3 aangep 10-2-97 JF

omschrijving
Bevestigingsring voor spandraad
Paaldiameter ϕ190 - ϕ210

gemeentevervoerbedrijf amsterdam | nr 34-A3-017/4

G.V.B. Magazijn artikel n° 39249.

You created this PDF from an application that is not licensed to print to novaPDF printer (http://www.novapdf.com)