
Steady arm with GRP rod/tube and hook end clamp

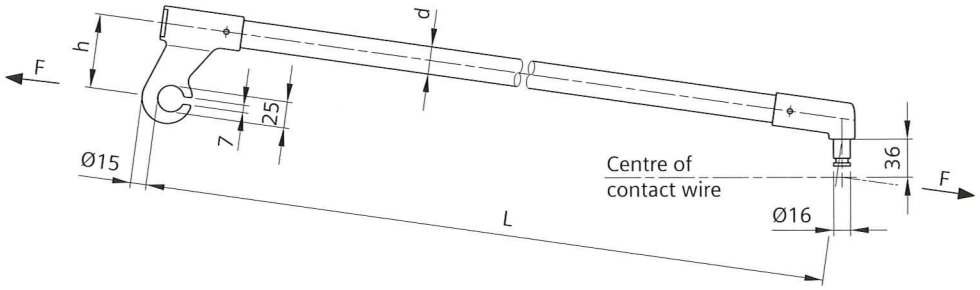

Part 1

Order no.	8WL2862-0	8WL2862-6	8WL2862-1	8WL2862-7	8WL2860-0
Designation	Steady arm tube 26	Steady arm tube 26	Steady arm tube 38	Steady arm tube 38	Steady arm rod 26
Material					
Fittings	CuAl	CuAl	CuAl	CuAl	CuAl
Insulating part	GRP, color RAL7034 (yellow grey)	GRP, color RAL7034 (yellow grey)	GRP, color RAL7034 (yellow grey)	GRP, color RAL7034 (yellow grey)	GRP, color RAL1020 (olive yellow)
Grooved pins	stlSt	stlSt	stlSt	stlSt	stlSt
Weight	1.12 kg	1.27 kg	1.84 kg	2.12 kg	1.34 kg
Perm. operating load	2.0 kN	2.0 kN	2.5 kN	2.5 kN	2.0 kN
Min. failing load	6.0 kN	6.0 kN	7.5 kN	7.5 kN	6.0 kN
Min. creepage distance	645 mm	845 mm	630 mm	830 mm	645 mm
d	26 mm	26 mm	38 mm	38 mm	26 mm
h	70 mm	70 mm	67 mm	67 mm	70 mm
L	800 mm	1000 mm	800 mm	1000 mm	800 mm