
Eye clamp 55

for clamping at GRP tube/rod d=55 mm

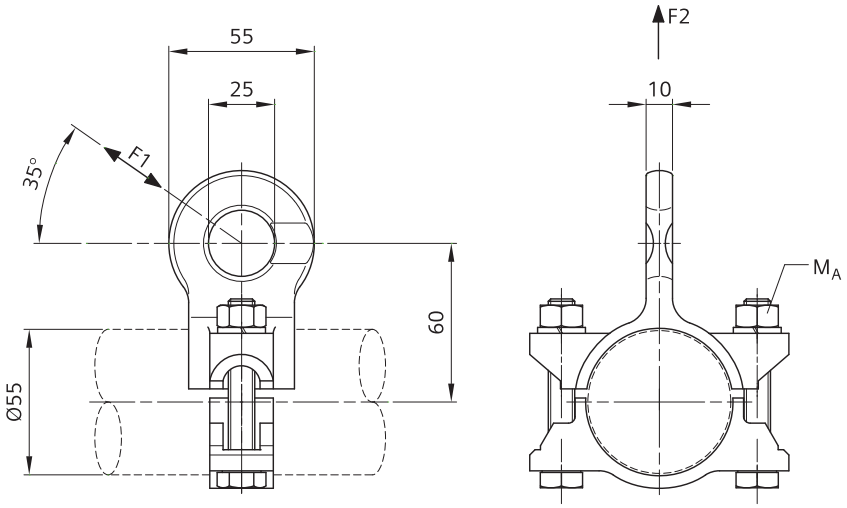

Order no.	8WL2824-6
Designation	Eye clamp 55
Material	
Eye clamp	CuAl
Clamp hoop	CuAl
Bolts M10	stlSt
Nuts	stlSt
Spring washers	stlSt
Weight	0.58 kg
Perm. operating load (F1)	6 kN
Min. failing load (F1)	18 kN
Perm. operating load (F2)	8 kN
Min. failing load (F2)	24 kN
Tightening torque M_A	32 Nm